


LEGEND/LÉGENDE							
SYMBOL/SYMBÔLE	DESCRIPTION	SYMBOL/SYMBÔLE	DESCRIPTION	SYMBOL/SYMBÔLE	DESCRIPTION	SYMBOL/SYMBÔLE	DESCRIPTION
	ANTENNA ANTENNE	S.S.	EXTENT AND DIRECTION OF STRUCTURAL SLOPE ÉTENDUE ET DIRECTION DE LA PENTE STRUCTURELLE		PLUMBING VENT ÉVÉNT DE PLOMBERIE		STONE PAVERS PAVEUR EN PIERRE
	CAPPED CURB TO BE REMOVED BASE ABANDONÉE À RETIRER		LIGHTNING PROTECTION PARATONNERRE		ROOF NUMBER AND ELEVATION NUMÉRO DU BASSIN ET ÉLEVATION		SUSPENDED CONDENSER UNITÉ MÉCANIQUE SUSPENDUE
	CONCRETE PAVER DALLE DE BÉTON		PIPE ENCLOSURE BOITE DE SORTIE POUR TUYAUTERIE		ROOF PENETRATION PÉNÉTRATION		SUSPENDED PLATFORM / STAIRS PLATE-FORME SUSPENDUE / ESCALIERS
	CONDUIT WITH SUPPORT CONDUIT AVEC SUPPORT		PLATFORM SUPPORT SUPPORT DE PLATEFORME		ROOF DRAIN DRAIN DE TOIT		DSR CUT TEST LOCATION EMPLACEMENT DU TEST DE COUPE DSR

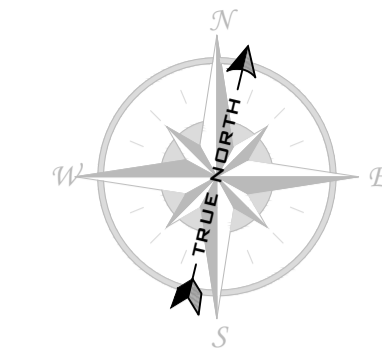


Canada



Health Canada Santé Canada



201-11 Hines Road, Ottawa ON K2K 2X1
T: 613-831-7293 | www.fsaeeng.com

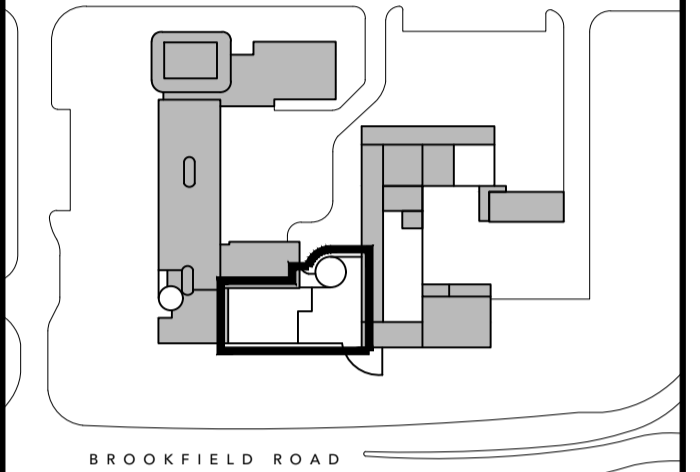

Contractor to verify all dimensions & conditions on site and immediately notify the departmental representative of all discrepancies.
L'entrepreneur est responsable de vérifier toutes les dimensions et de confirmer toutes les conditions existantes.


revisions	description	date
4	REVISED FOR TENDER	2023-03-28
3	FOR TENDER	2023-03-22
2	FOR 99% REVIEW	2023-01-25
1	FOR 66% REVIEW	2022-11-30

A	B	C
A detail no. no. du détail	B location drawing no. sur dessin no.	C drawing no. dessin no.

project HEALTH CANADA RPB roof REPLACEMENT
REEMPLACEMENT DU TOIT DE SANTÉ CANADA RPB
775 BROOKFIELD ROAD,
OTTAWA, ONTARIO

drawing ROOF PLAN
PLAN DU TOIT


Designed By	J. BROWN	Conçu par
Date		(yyyy/mm/dd)
Drawn By	V. TURCOTTE	Dessiné par
Date		(yyyy/mm/dd)
Reviewed By	J. BROWN	Examiné par
Date		(yyyy/mm/dd)
Approved By	M. BARRINGTON	Approuvé par
Date		(yyyy/mm/dd)
Tender		Soumission
Project Manager	M. BARRINGTON	Administrateur de projets
Project no.		No. du projet
	22278DO	
Drawing no.		No. du dessin
	1	

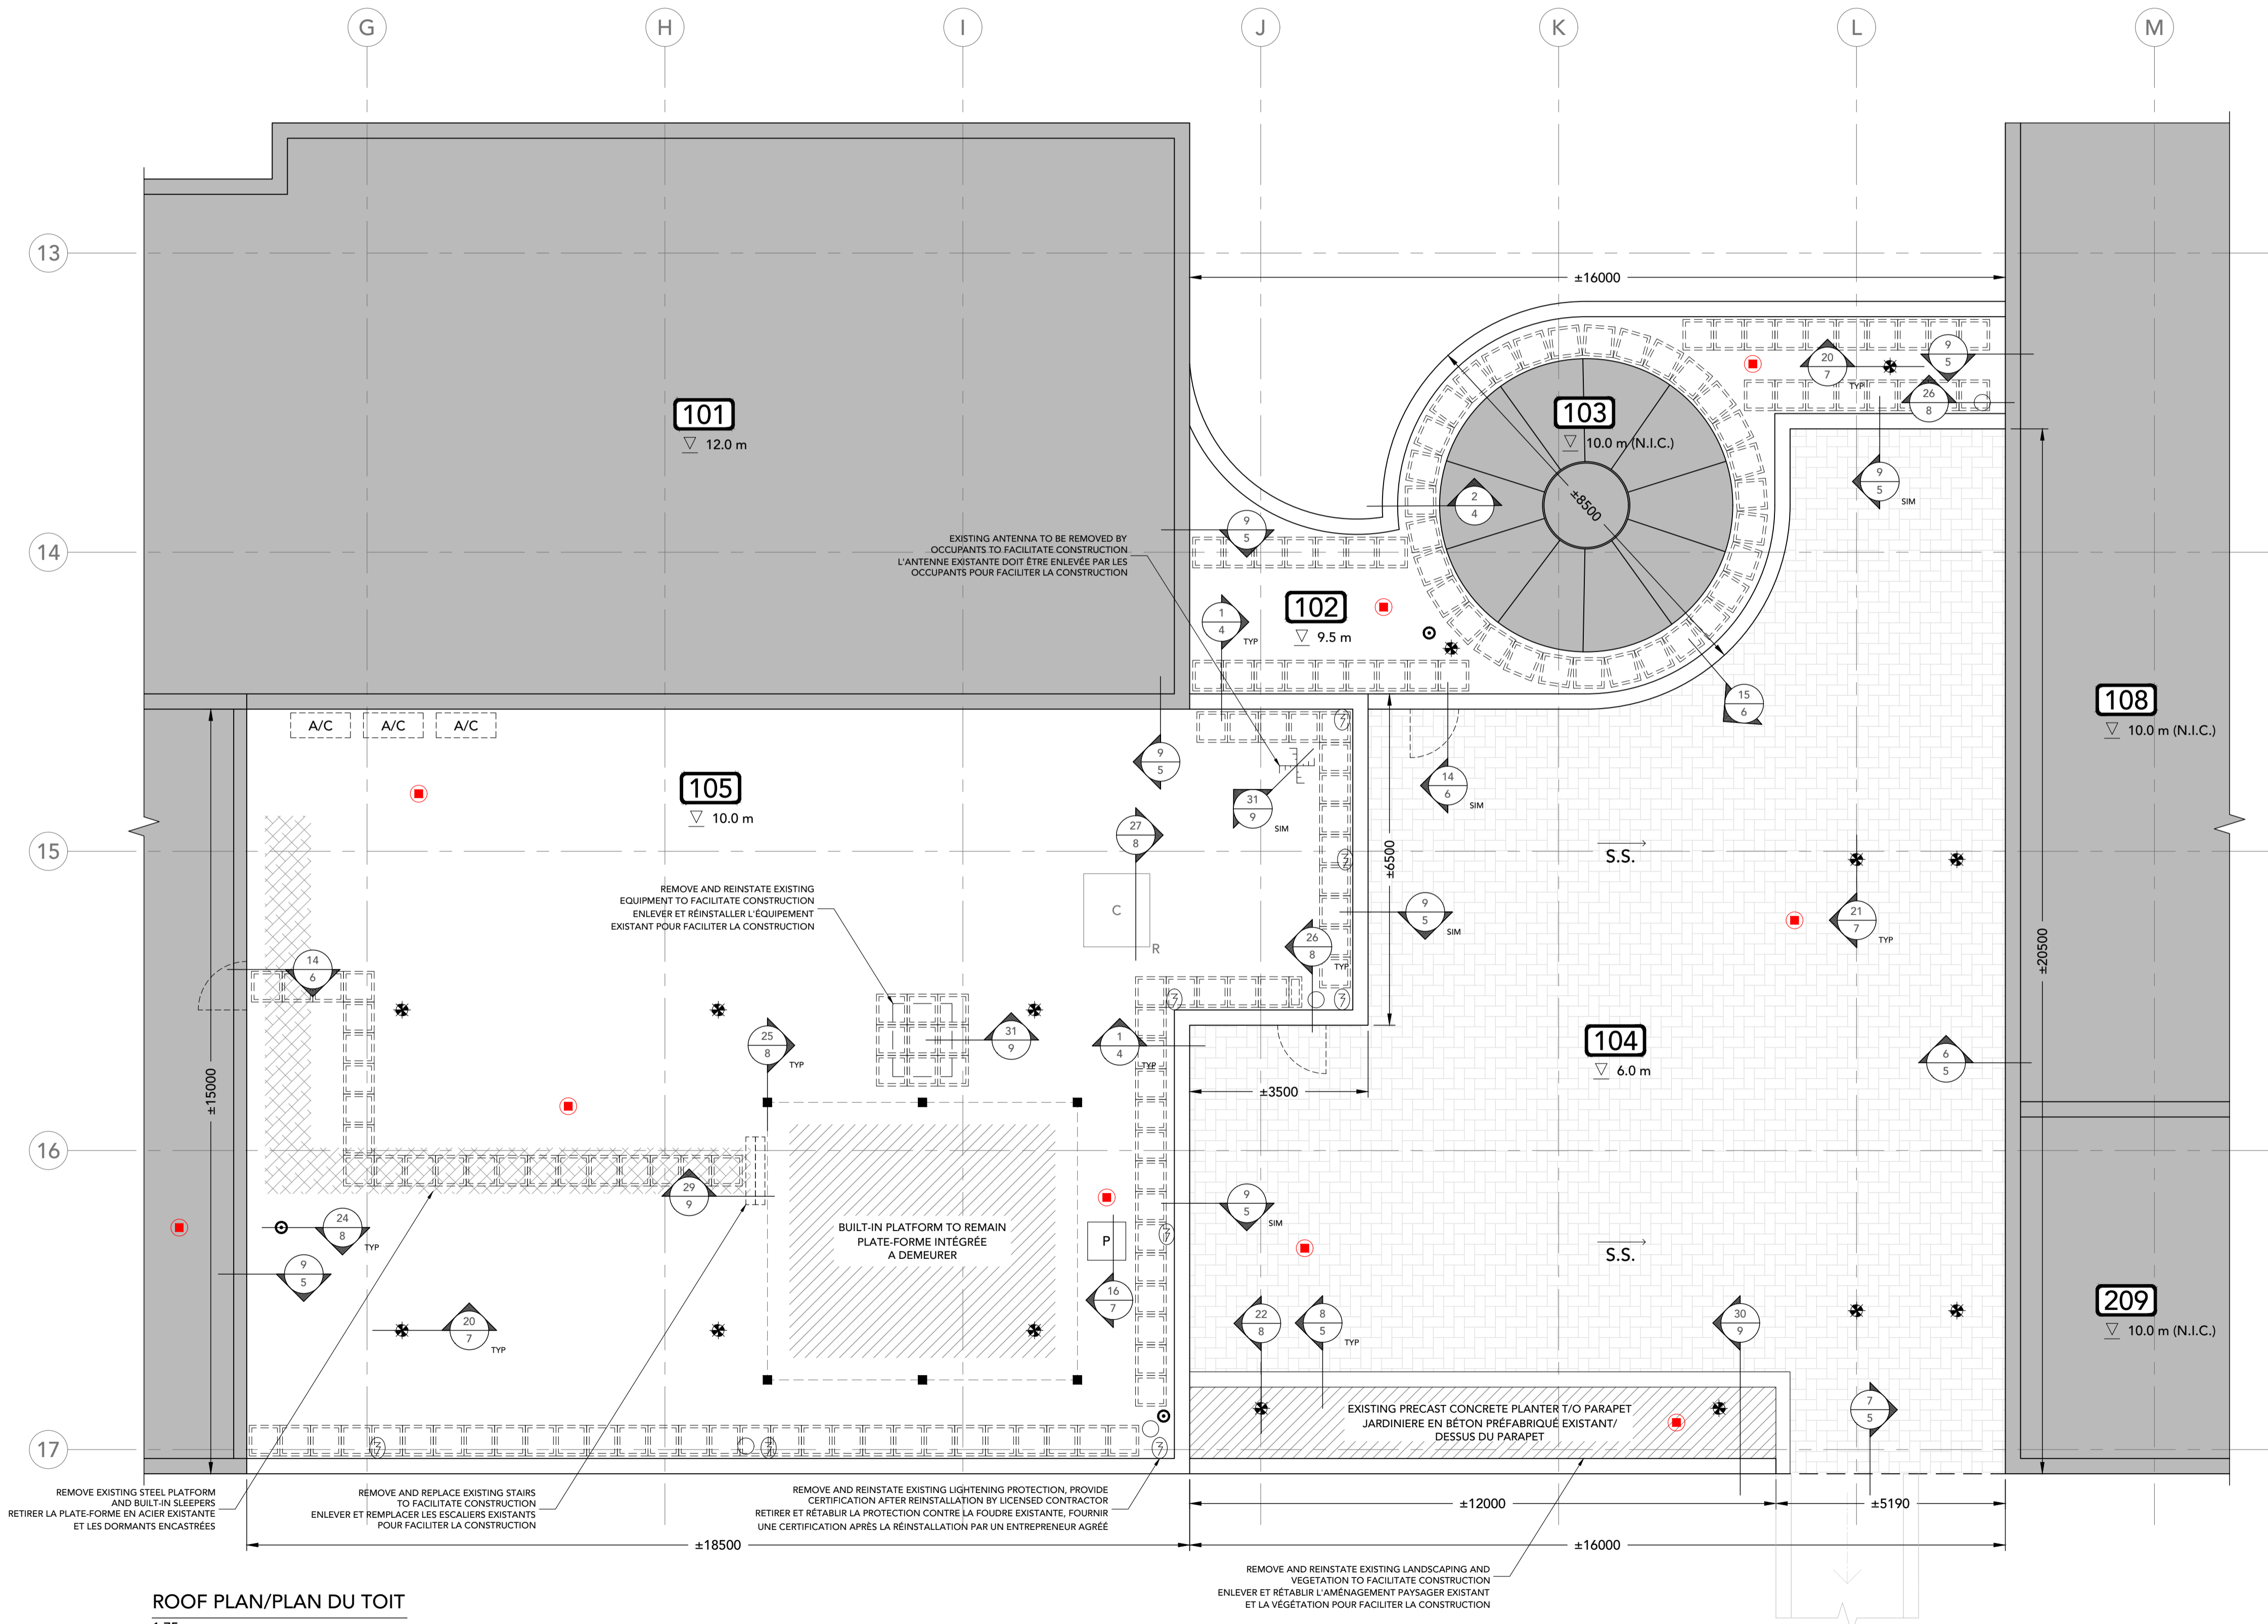

ROOF PLAN/PLAN DU TOIT
1:75



201-11 Hines Road, Ottawa ON K2K 2X1
T: 613-831-7293 | www.fsaeng.com

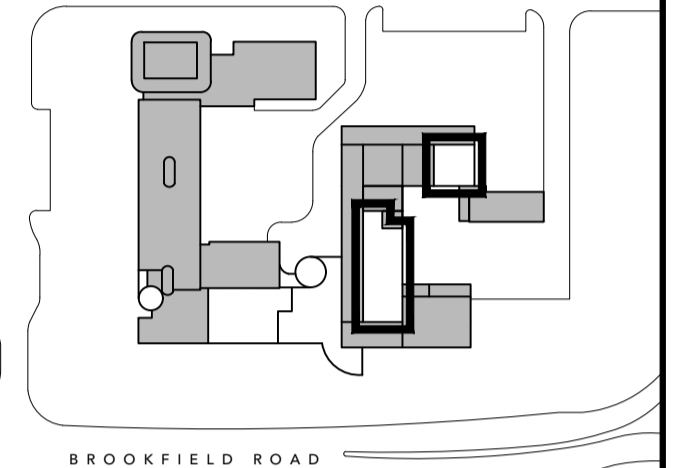

Contractor to verify all dimensions & conditions on site and immediately notify the departmental representative of all discrepancies.
L'entrepreneur est responsable de vérifier toutes les dimensions et de confirmer toutes les conditions existantes.

revisions	description	date
4	REVISED FOR TENDER	2023-03-28
3	FOR TENDER	2023-03-22
2	FOR 99% REVIEW	2023-01-25
1	FOR 86% REVIEW	2022-11-30

revisions	description	date
A	A detail no. no. du détail	
B	B location drawing no. sur dessin no.	
C	C drawing no. dessin no.	



project HEALTH CANADA RPB ROOF REPLACEMENT
REPLACEMENT DU TOIT DE SANTÉ CANADA RPB
775 BROOKFIELD ROAD,
OTTAWA, ONTARIO

drawing ROOF PLAN / PLAN DU TOIT

Designed By	J. BROWN	Conçu par
Date		(yyyy/mm/dd)
Drawn By	V. TURCOTTE	Dessiné par
Date		(yyyy/mm/dd)
Reviewed By	J. BROWN	Examiné par
Date		(yyyy/mm/dd)
Approved By	M. BARRINGTON	Approuvé par
Date		(yyyy/mm/dd)
Tender		Soumission
Project Manager	M. BARRINGTON	Administrateur de projets
Project no.		No. du projet
	22278DO	
Drawing no.		No. du dessin
	2	


LEGEND/LÉGENDE


SYMBOL/SYMBÔLE	DESCRIPTION	SYMBOL/SYMBÔLE	DESCRIPTION	SYMBOL/SYMBÔLE	DESCRIPTION	SYMBOL/SYMBÔLE	DESCRIPTION
	BALLASTED GUARDRAIL / GARDE-CORPS SUSPENDU		CONCRETE CURB / BASE DE BÉTON		ROOF DRAIN / DRAIN DE TOIT		ROOF PENETRATION / PÉNÉTRATION
	BELL EXHAUST / VENTILATEUR À CLOCHE		CURBED GOOSENECK EXHAUST / COL-DE-CYGNE SUR BOÎTIE		ROOF LADDER TO BE REMOVED / DE TOIT À ENLEVER		SCUPPER / GARGOUILLE
	B-VENT / CHEMINÉE		PLUMBING VENT / ÉVENT DE PLOMBERIE		ROOF HATCH TO BE REMOVED / TRAPPE D'ACCÈS À ENLEVER		SUSPENDED PLATFORM / STAIRS / PLATE-FORME SUSPENDUE / ESCALIERS
	CONCRETE PAVER / DALLE DE BÉTON		HOIST CURB / BASE DU PALAN		ROOF NUMBER AND ELEVATION / NUMÉRO DU BASSIN ET ÉLEVATION		DSR CUT TEST LOCATION / EMPLACEMENT DU TEST DE COUPE DSR

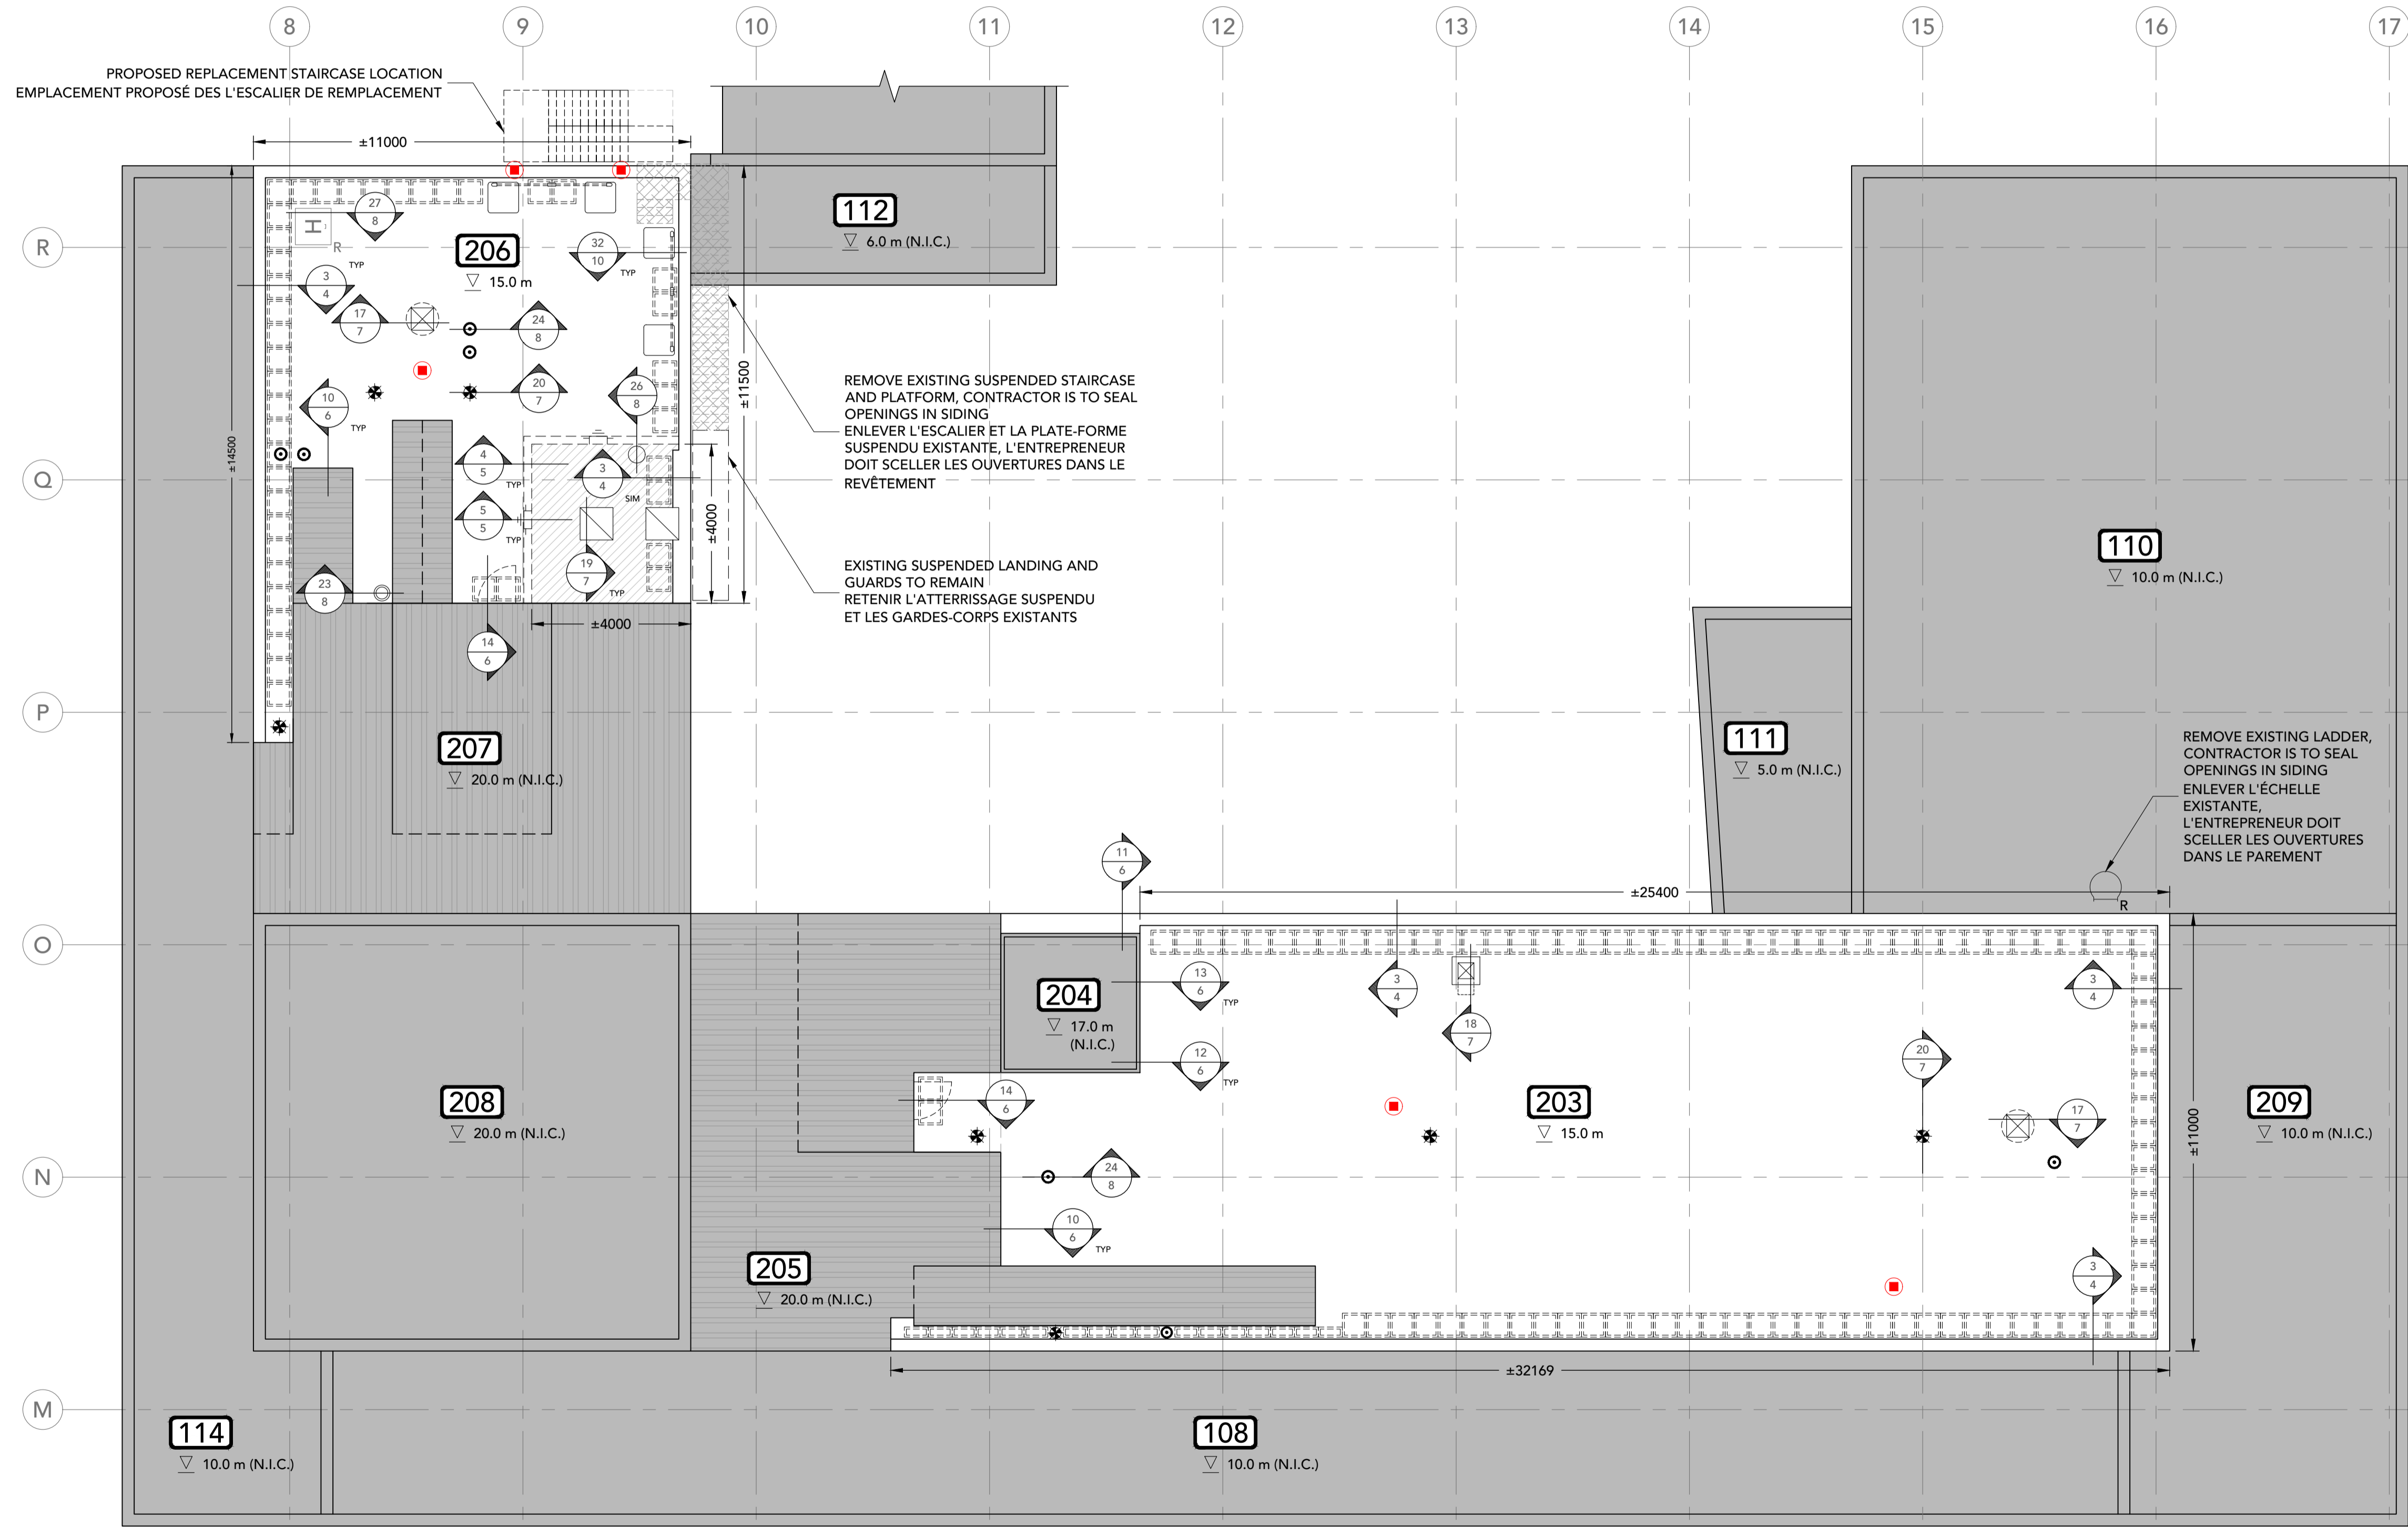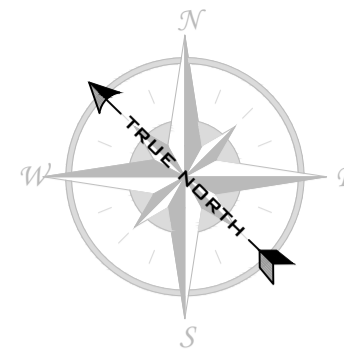


ROOF PLAN/PLAN DU TOIT

1:100

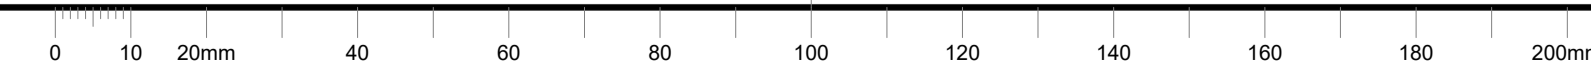

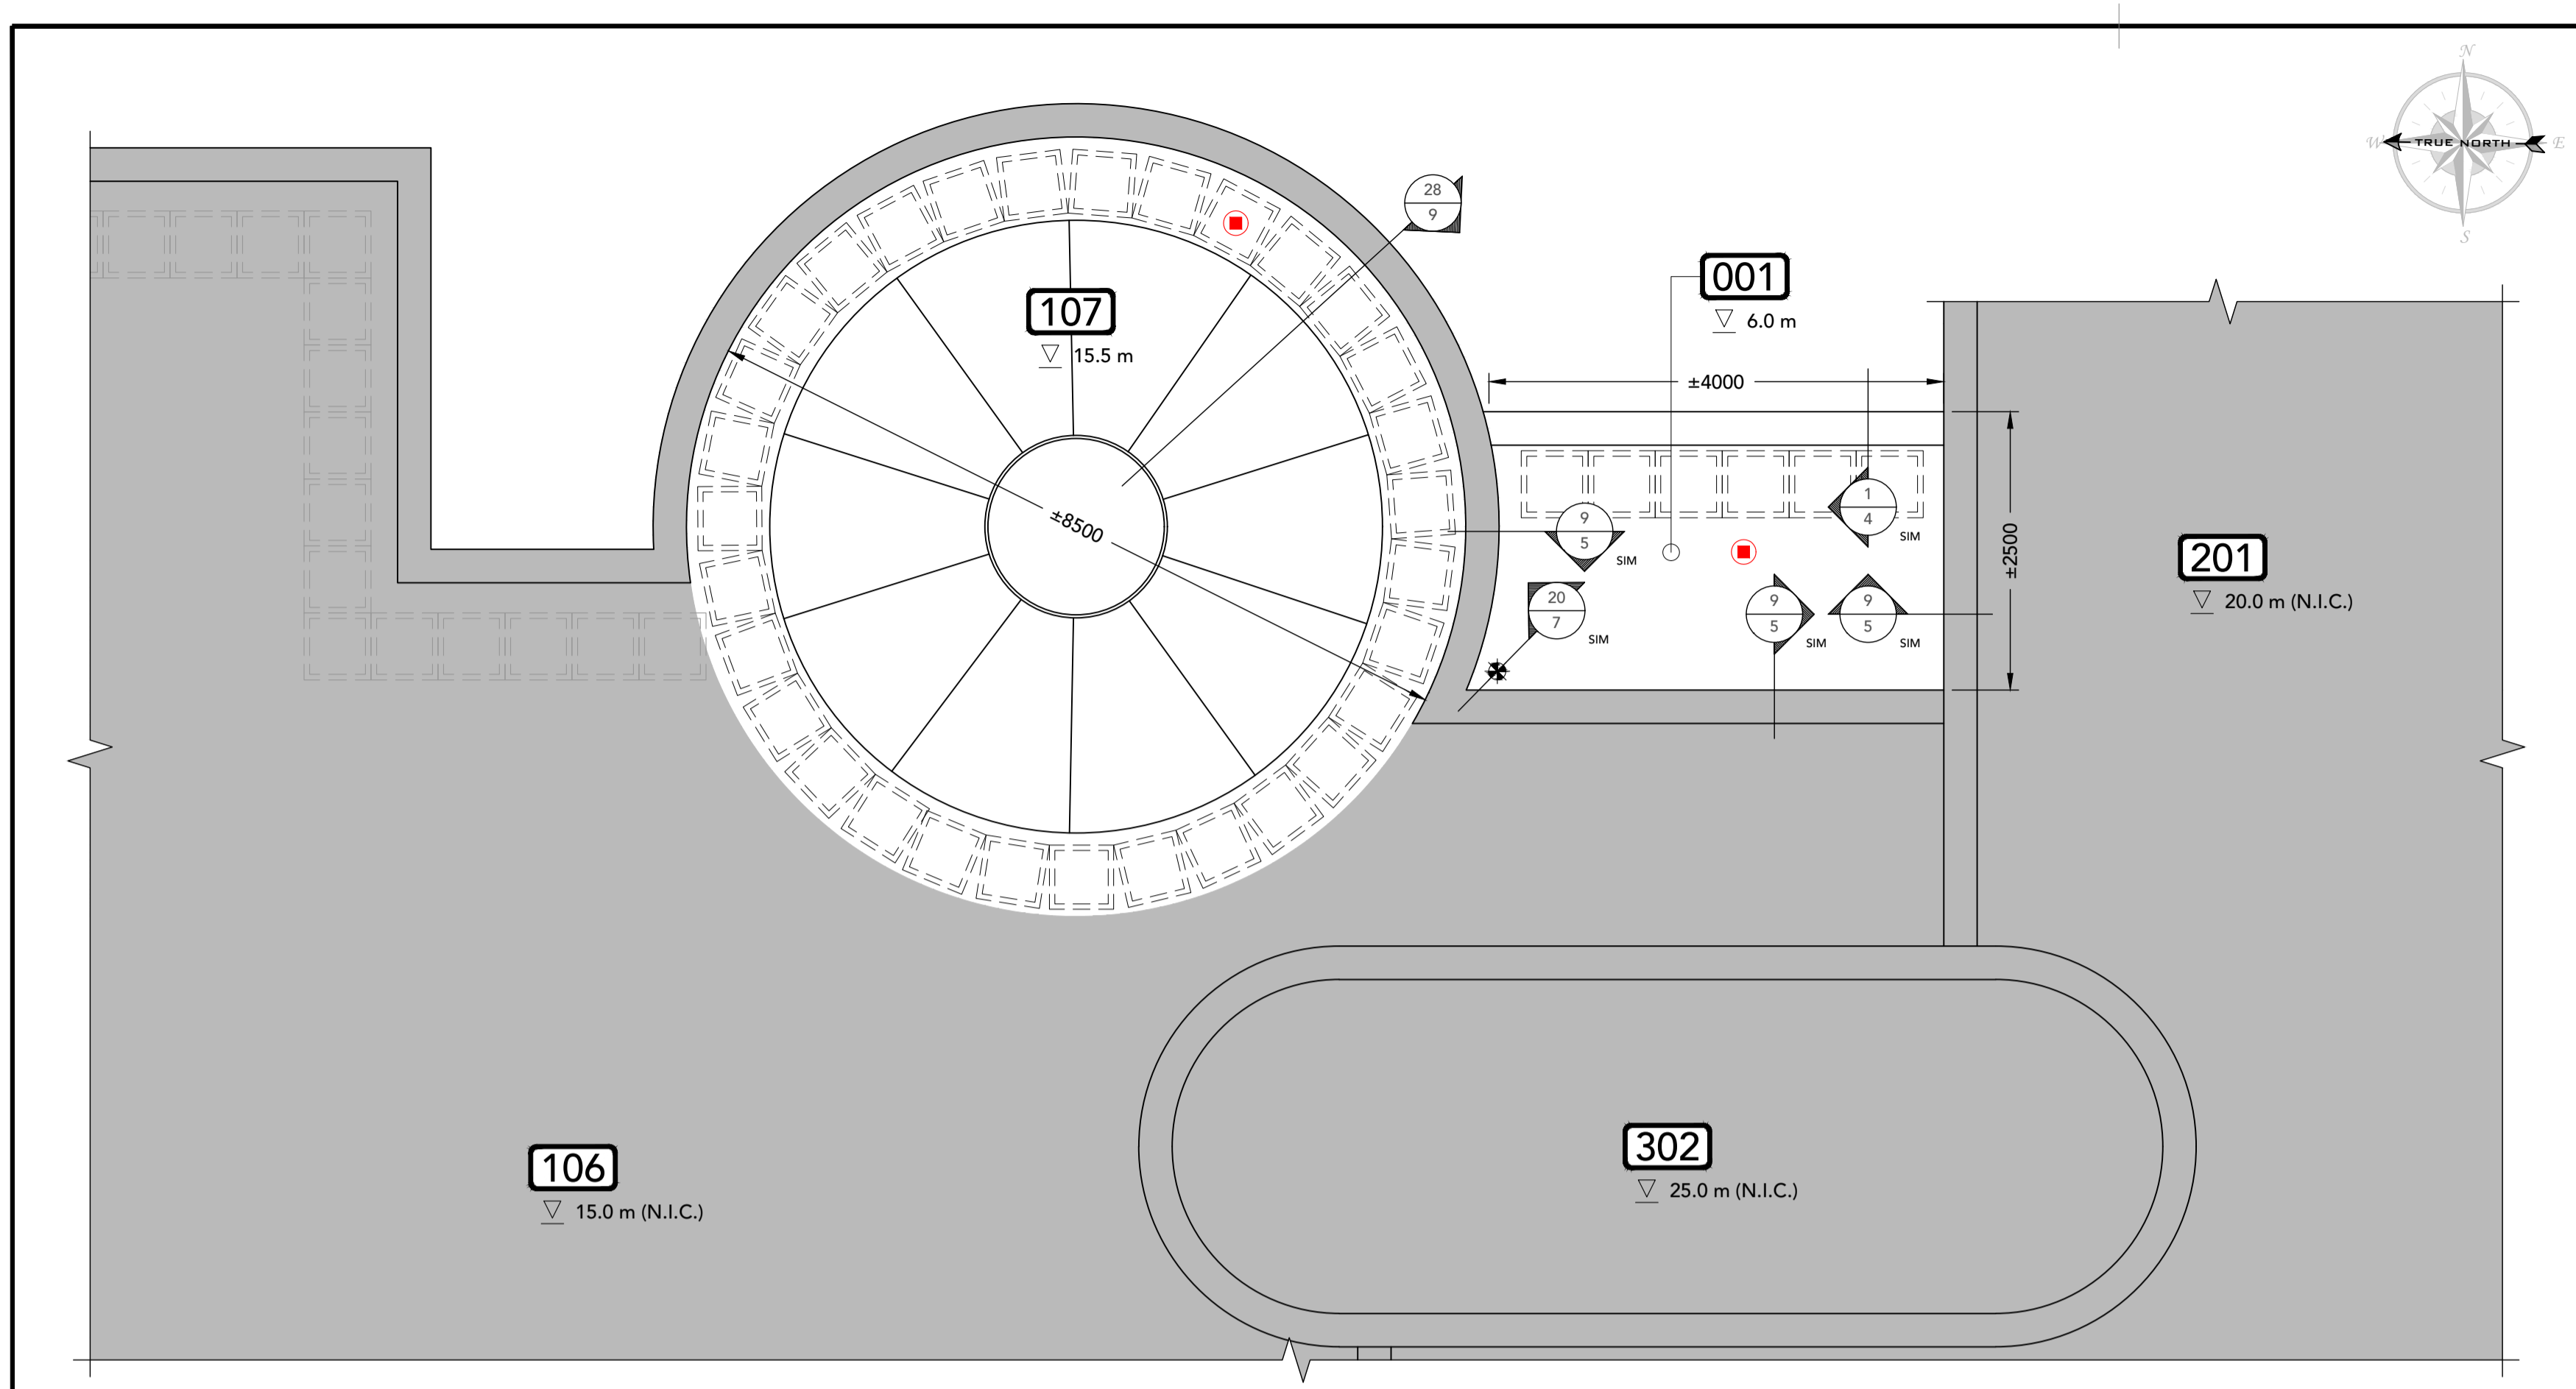

ROOF PLAN/PLAN DU TOIT
1:50

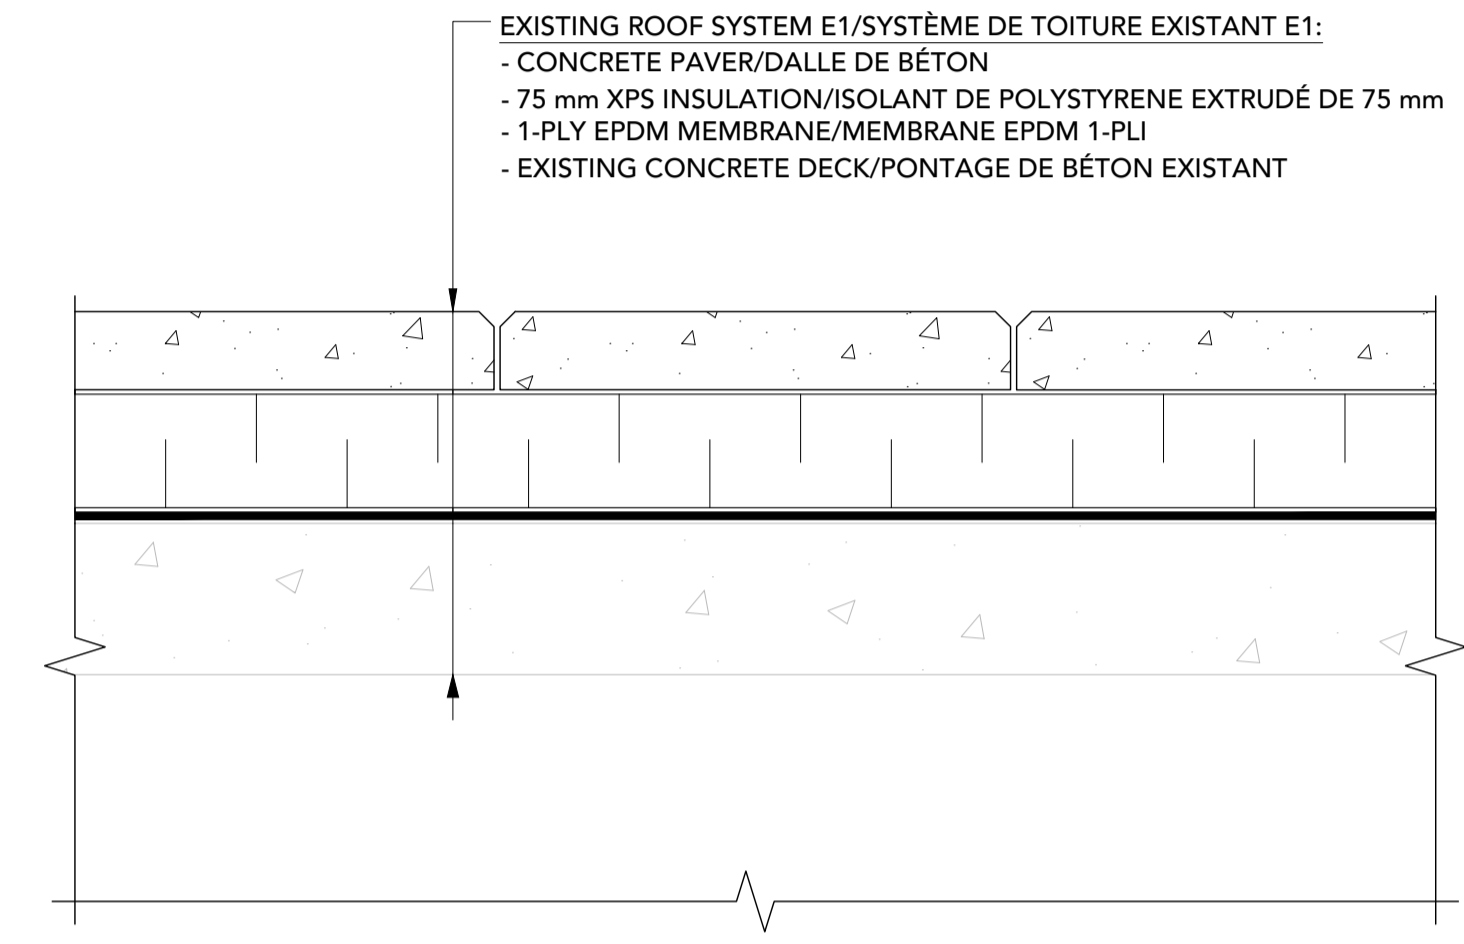

E1 EXISTING ROOF SYSTEM E1/SYSTÈME DE TOITURE EXISTANT E1
3 1:5 ROOF AREA/BASSIN 001

EXISTING ROOF SYSTEM E1/SYSTÈME DE TOITURE EXISTANT E1:
 - CONCRETE PAVER/DALLE DE BÉTON
 - 75 mm XPS INSULATION/ISOLANT DE POLYSTYRENE EXTRUDÉ DE 75 mm
 - 1-PLY EPDM MEMBRANE/MEMBRANE EPDM 1-PLI
 - EXISTING CONCRETE DECK/PONTAGE DE BÉTON EXISTANT


Canada



Health Canada Santé Canada


**Fishburn
Sheridan
& Associates Ltd.**

201-11 Hines Road, Ottawa ON K2K 2X1
T: 613-831-7293 | www.fsaeng.com

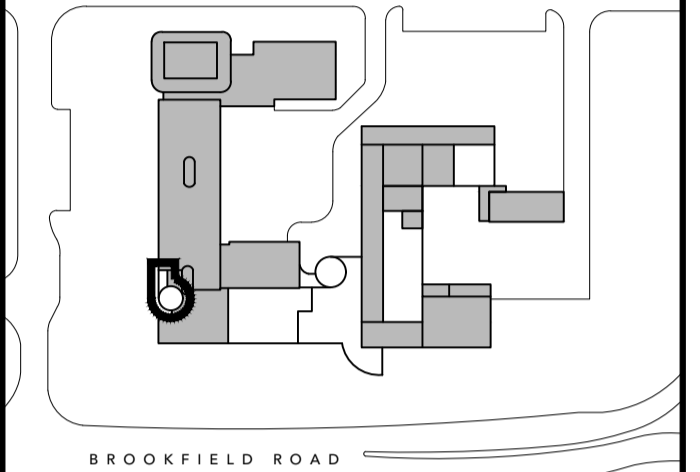

Contractor to verify all dimensions & conditions on site and immediately notify the departmental representative of all discrepancies.
 L'entrepreneur est responsable de vérifier toutes les dimensions et de confirmer toutes les conditions existantes.

revisions	description	date
4	REVISED FOR TENDER	2023-03-28
3	FOR TENDER	2023-03-22
2	FOR 99% REVIEW	2023-01-25
1	FOR 66% REVIEW	2022-11-30

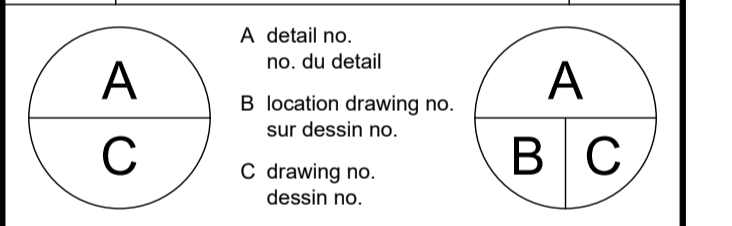

project HEALTH CANADA RPB ROOF REPLACEMENT
 projet REMPLACEMENT DU TOIT DE SANTÉ CANADA RPB
 775 BROOKFIELD ROAD,
 OTTAWA, ONTARIO


drawing PLAN DU TOIT/
 PLAN DU TOIT/
 DETAILS DÉTAILS

Designed By	J. BROWN	Conçu par	J. BROWN
Date		(yyyy/mm/dd)	
Drawn By	V. TURCOTTE	Dessiné par	V. TURCOTTE
Date		(yyyy/mm/dd)	
Reviewed By	J. BROWN	Examiné par	J. BROWN
Date		(yyyy/mm/dd)	
Approved By	M. BARRINGTON	Approuvé par	M. BARRINGTON
Date		(yyyy/mm/dd)	
Tender		Soumission	
Project Manager	M. BARRINGTON	Administrateur de projets	M. BARRINGTON
Project no.		No. du projet	

22278DO


Drawing no. 3 No. du dessin

EXISTING ROOF SYSTEM E2/SYSTÈME DE TOITURE EXISTANTE2:
 - GRAVEL BALLAST/BALLAST DE PIERRE
 - FILTER FABRIC/MEMBRANE GEOTEXTILE
 - 75 mm XPS INSULATION/ISOLANT DE POLYSTYRENE EXTRUDÉ DE 75 mm
 - 2-PLY MOD. BIT. MEMBRANE/MEMBRANE BICOUCHE DE BITUME MODIFIÉ
 - EXISTING CONCRETE DECK/PONTAGE DE BÉTON EXISTANT

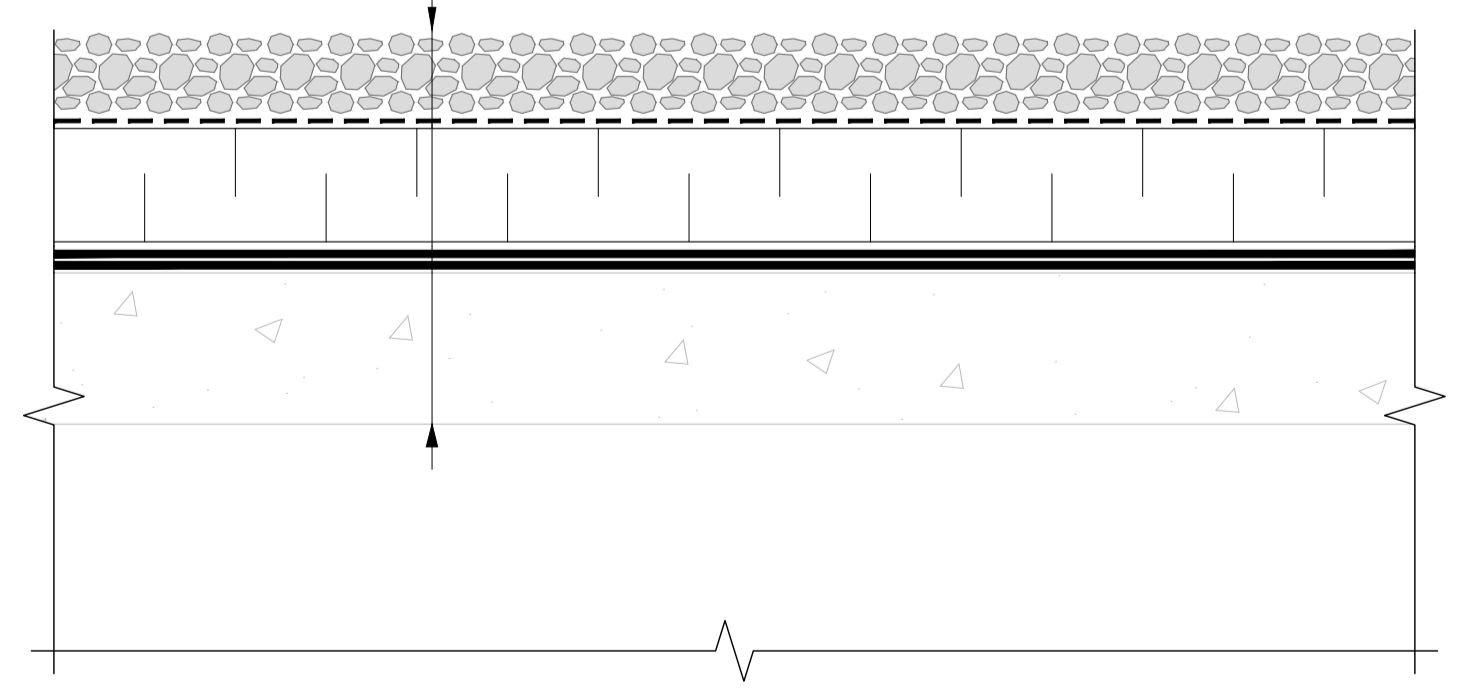


E2 EXISTING ROOF SYSTEM E2/SYSTÈME DE TOITURE EXISTANTE2
 3 1:5 ROOF AREA/BASSIN 105

EXISTING ROOF SYSTEM E3/SYSTÈME DE TOITURE EXISTANT E3:
 - STONE PAVERS/PAVEUR EN PIERRE
 - 50 mm STONE DUST/50 mm POUSSIÈRE DE PIERRE
 - FILTER FABRIC/MEMBRANE GEOTEXTILE
 - 75 mm XPS HIGH DENSITY INSULATION/ISOLANT DE POLYSTYRENE EXTRUDÉ DE 75 mm HAUTE DENSITE
 - 1-PLY EPDM MEMBRANE/MEMBRANE EPDM 1-PLI
 - EXISTING CONCRETE DECK/PONTAGE DE BÉTON EXISTANT

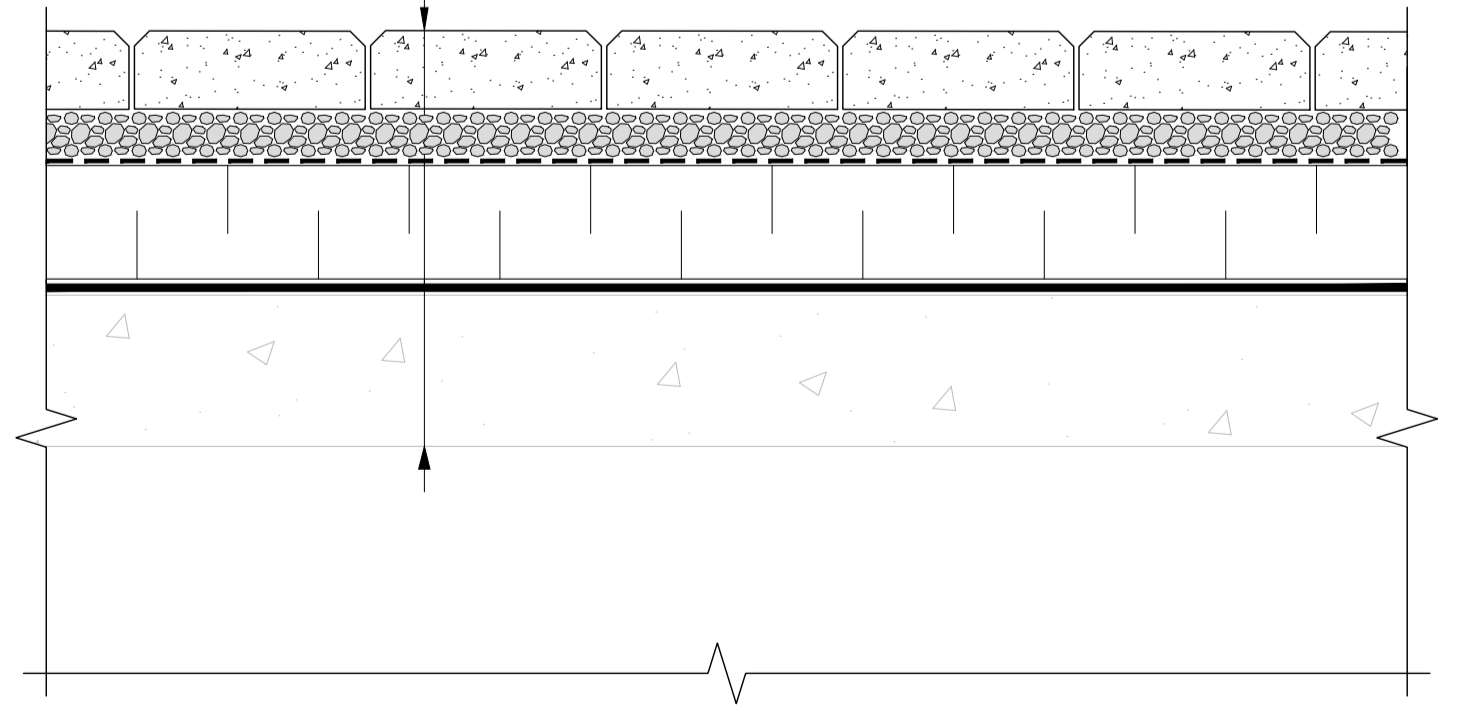

E3 EXISTING ROOF SYSTEM E3/SYSTÈME DE TOITURE EXISTANT E3
 3 1:5 ROOF AREA/BASSIN 104

EXISTING ROOF SYSTEM E4/SYSTÈME DE TOITURE EXISTANT E4:
 - EXISTING GRAVEL BALLAST/BALLAST DE PIERRE EXISTANT
 - FILTER FABRIC/MEMBRANE GEOTEXTILE
 - 75 mm XPS INSULATION/ISOLANT DE POLYSTYRENE EXTRUDÉ DE 75 mm
 - 1-PLY EPDM MEMBRANE/MEMBRANE EPDM 1-PLI
 - EXISTING CONCRETE DECK/PONTAGE DE BÉTON EXISTANT

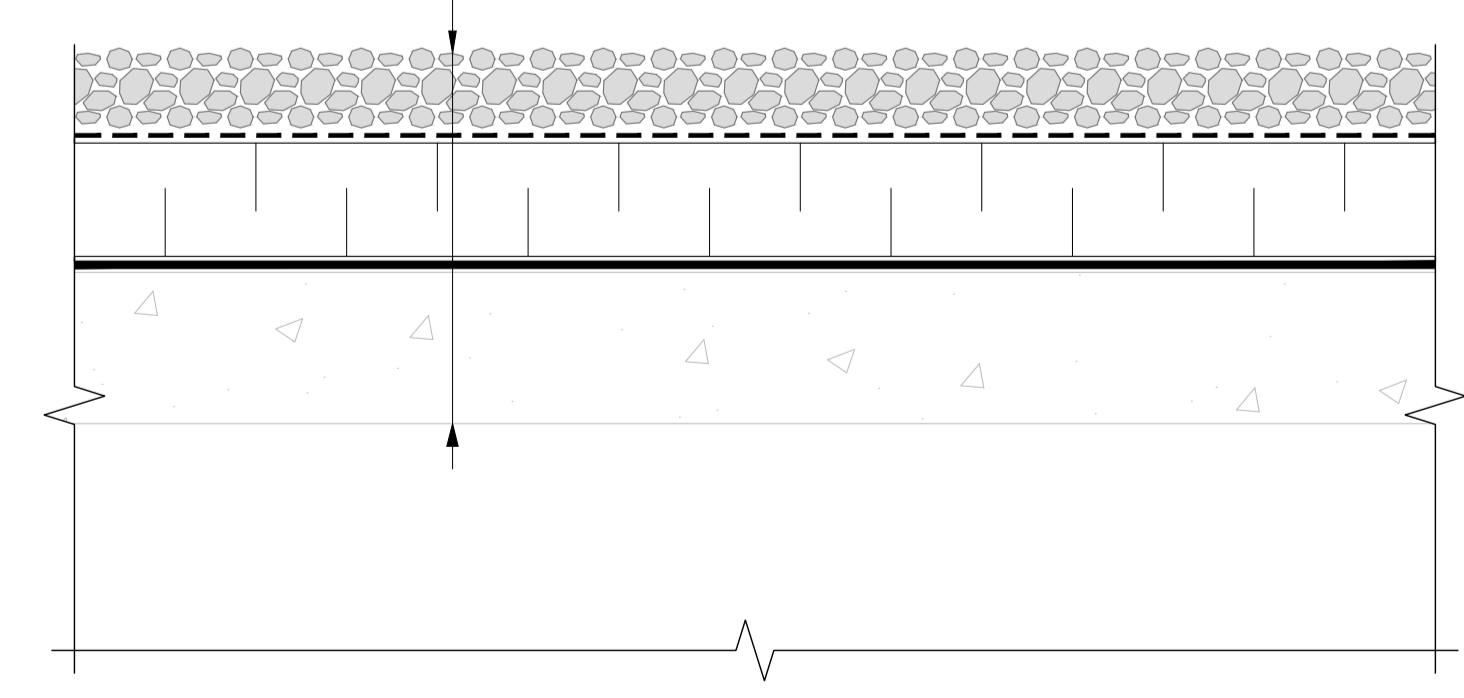

E4 EXISTING ROOF SYSTEM E4/SYSTÈME DE TOITURE EXISTANT E4
 3 1:5 ROOF AREA/BASSIN 102



Contractor to verify all dimensions & conditions on site and immediately notify the departmental representative of all discrepancies.
L'entrepreneur est responsable de vérifier toutes les dimensions et de confirmer toutes les conditions existantes.








revisions	description	date
4	REVISED FOR TENDER	2023-03-28
3	FOR TENDER	2023-03-22
2	FOR 99% REVIEW	2023-01-25
1	FOR 86% REVIEW	2022-11-30

A	A detail no. no. du détail	A
B	B location drawing no. sur dessin no.	B
C	C drawing no. dessin no.	C

project HEALTH CANADA RPB ROOF REPLACEMENT
project
REPLACEMENT DU TOIT DE SANTÉ CANADA RPB
775 BROOKFIELD ROAD,
OTTAWA, ONTARIO

drawing ROOF PLAN PLAN DU TOIT/ DETAILS DÉTAILS

Designed By	J. BROWN	Conçu par	
Date		(yyyy/mm/dd)	
Drawn By	V. TURCOTTE	Dessiné par	
Date		(yyyy/mm/dd)	
Reviewed By	J. BROWN	Examiné par	
Date		(yyyy/mm/dd)	
Approved By	M. BARRINGTON	Approuvé par	
Date		(yyyy/mm/dd)	
Tender		Soumission	
Project Manager	M. BARRINGTON	Administrateur de projets	
Project no.		No. du projet	
			22278DO
Drawing no.		No. du dessin	
			4

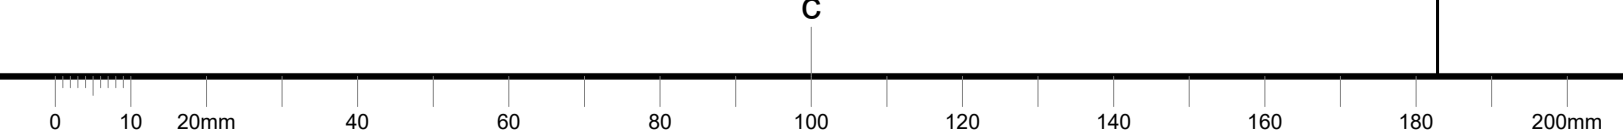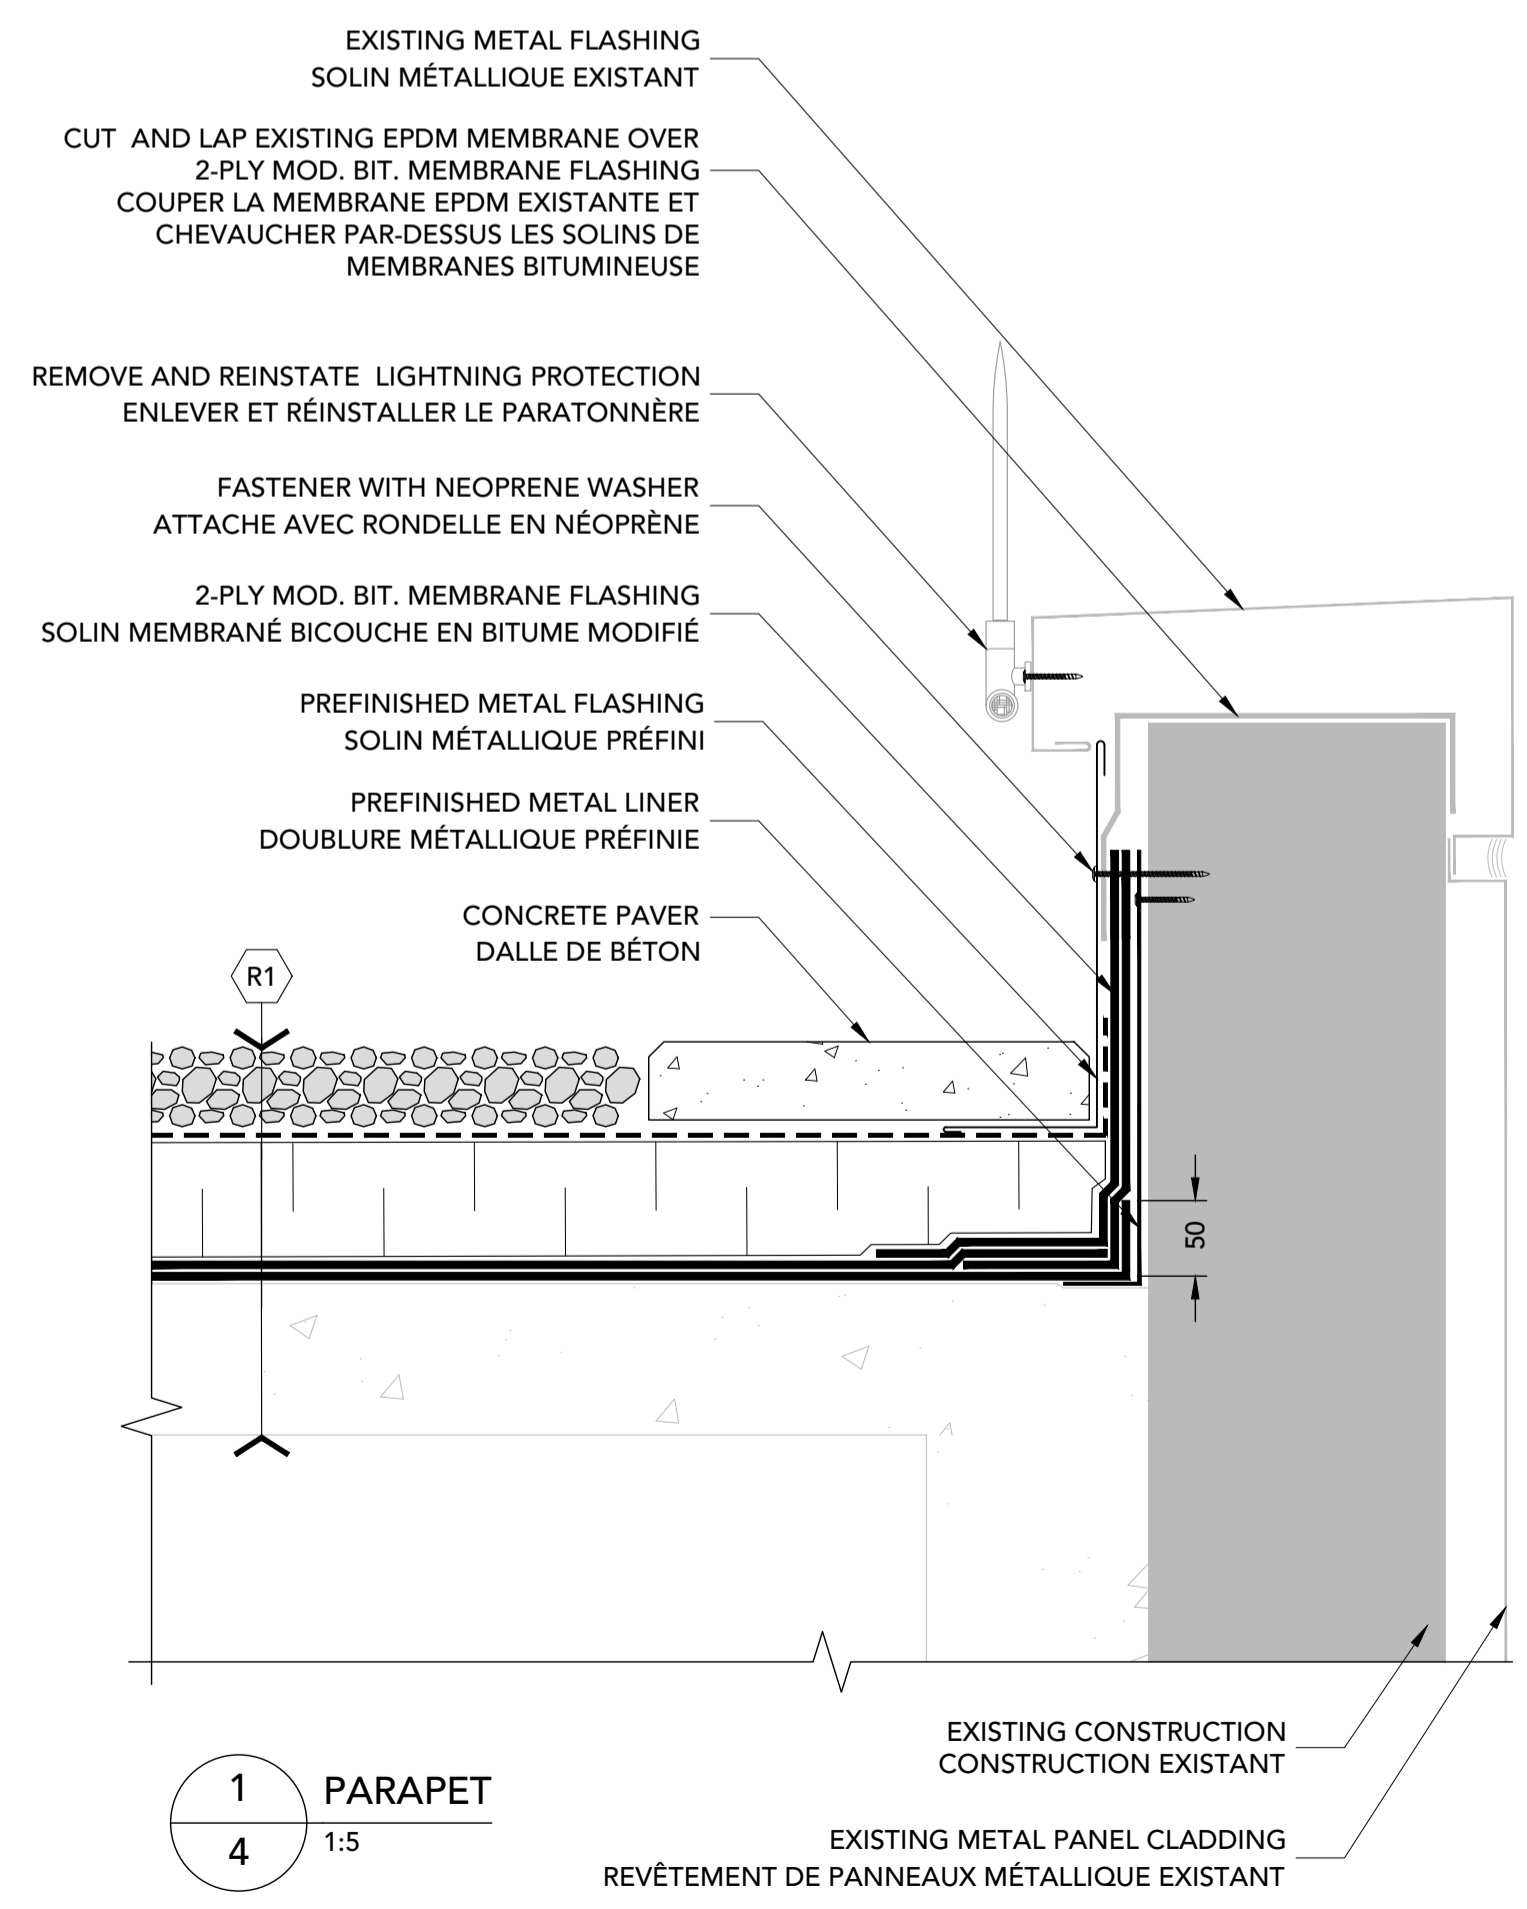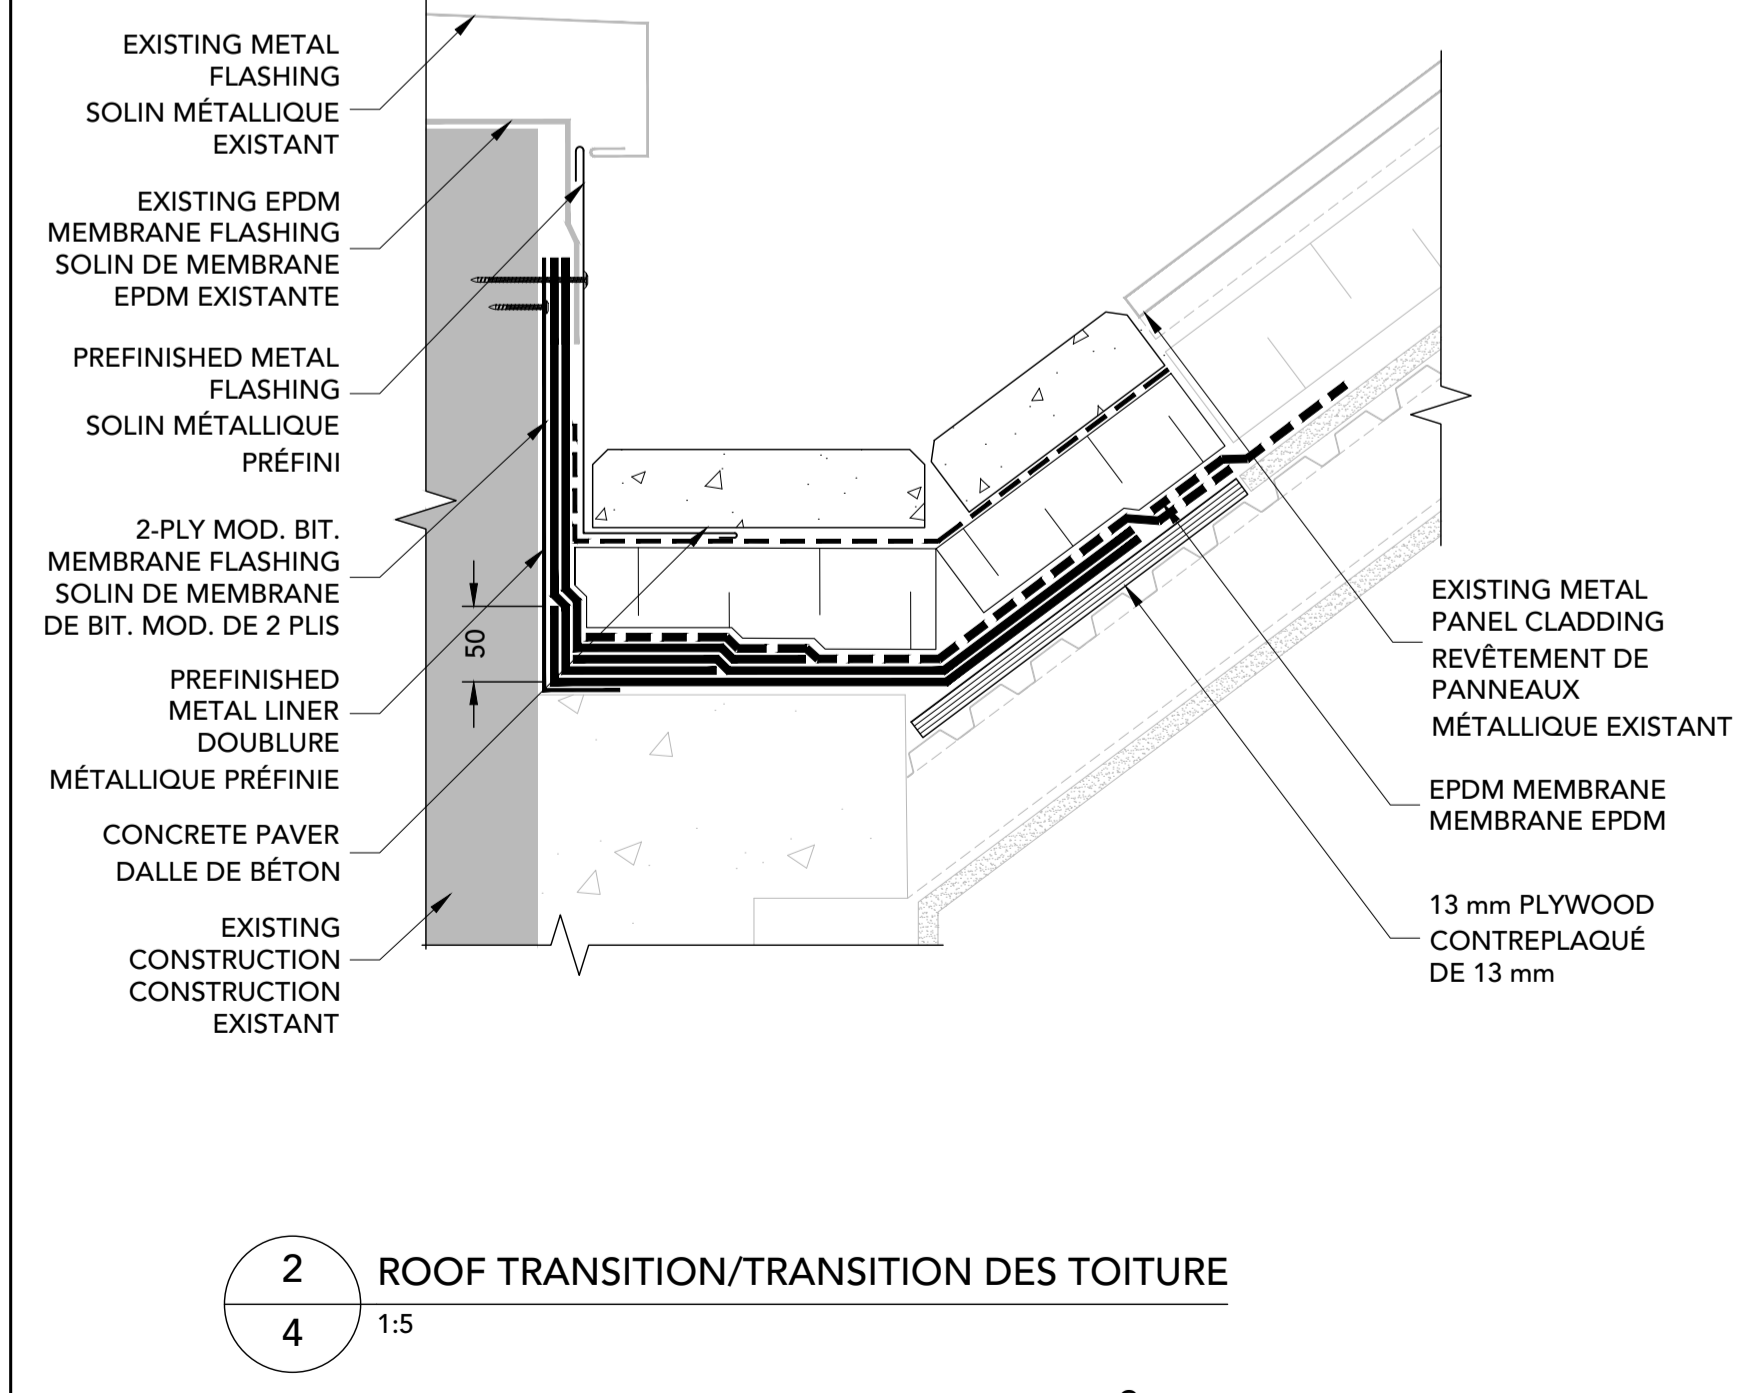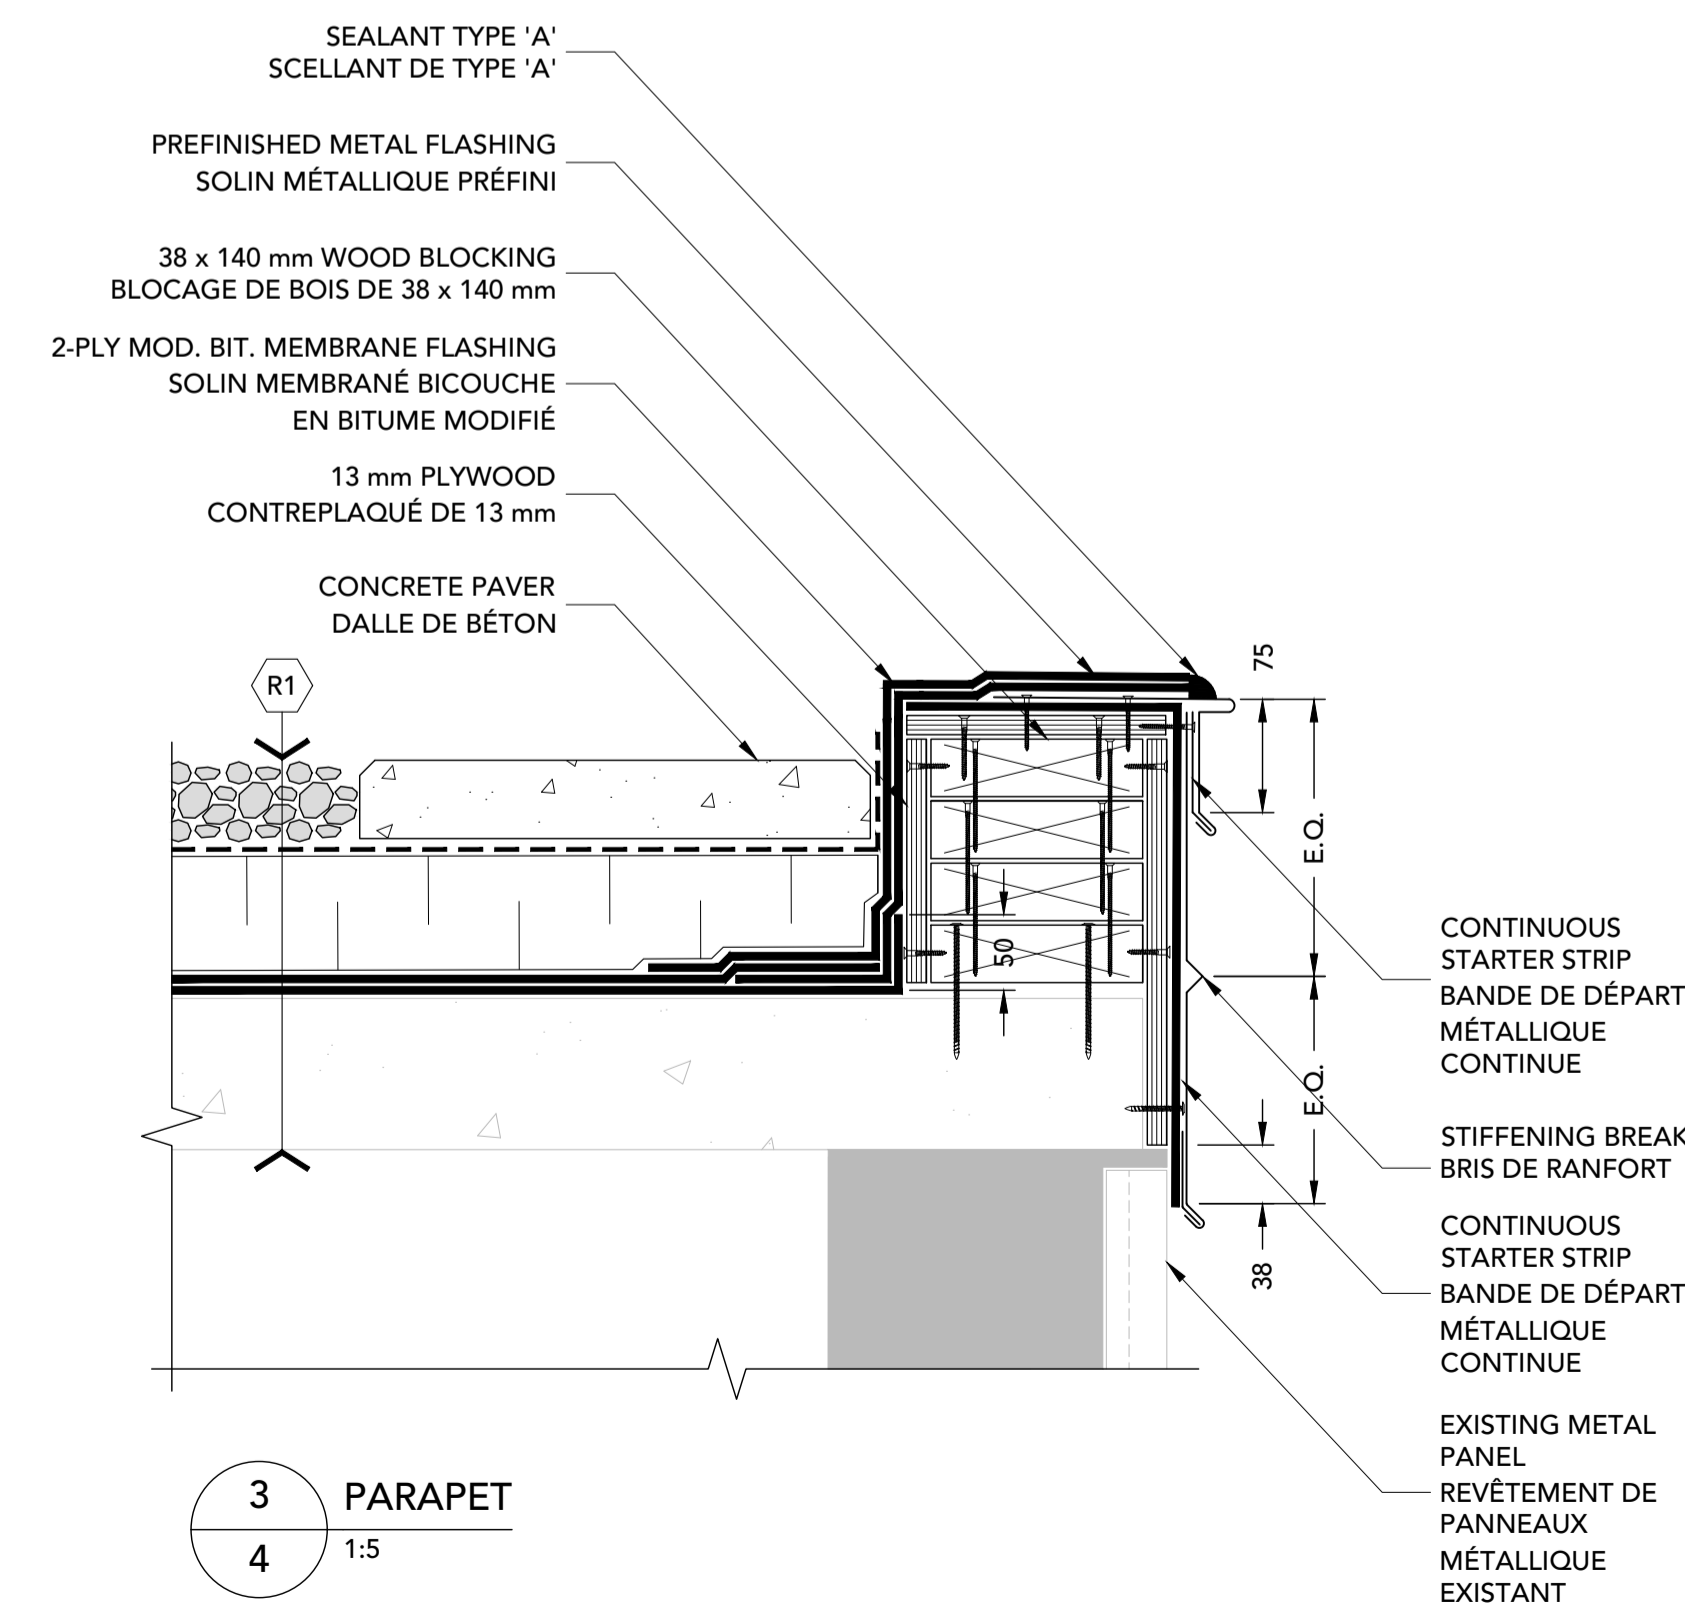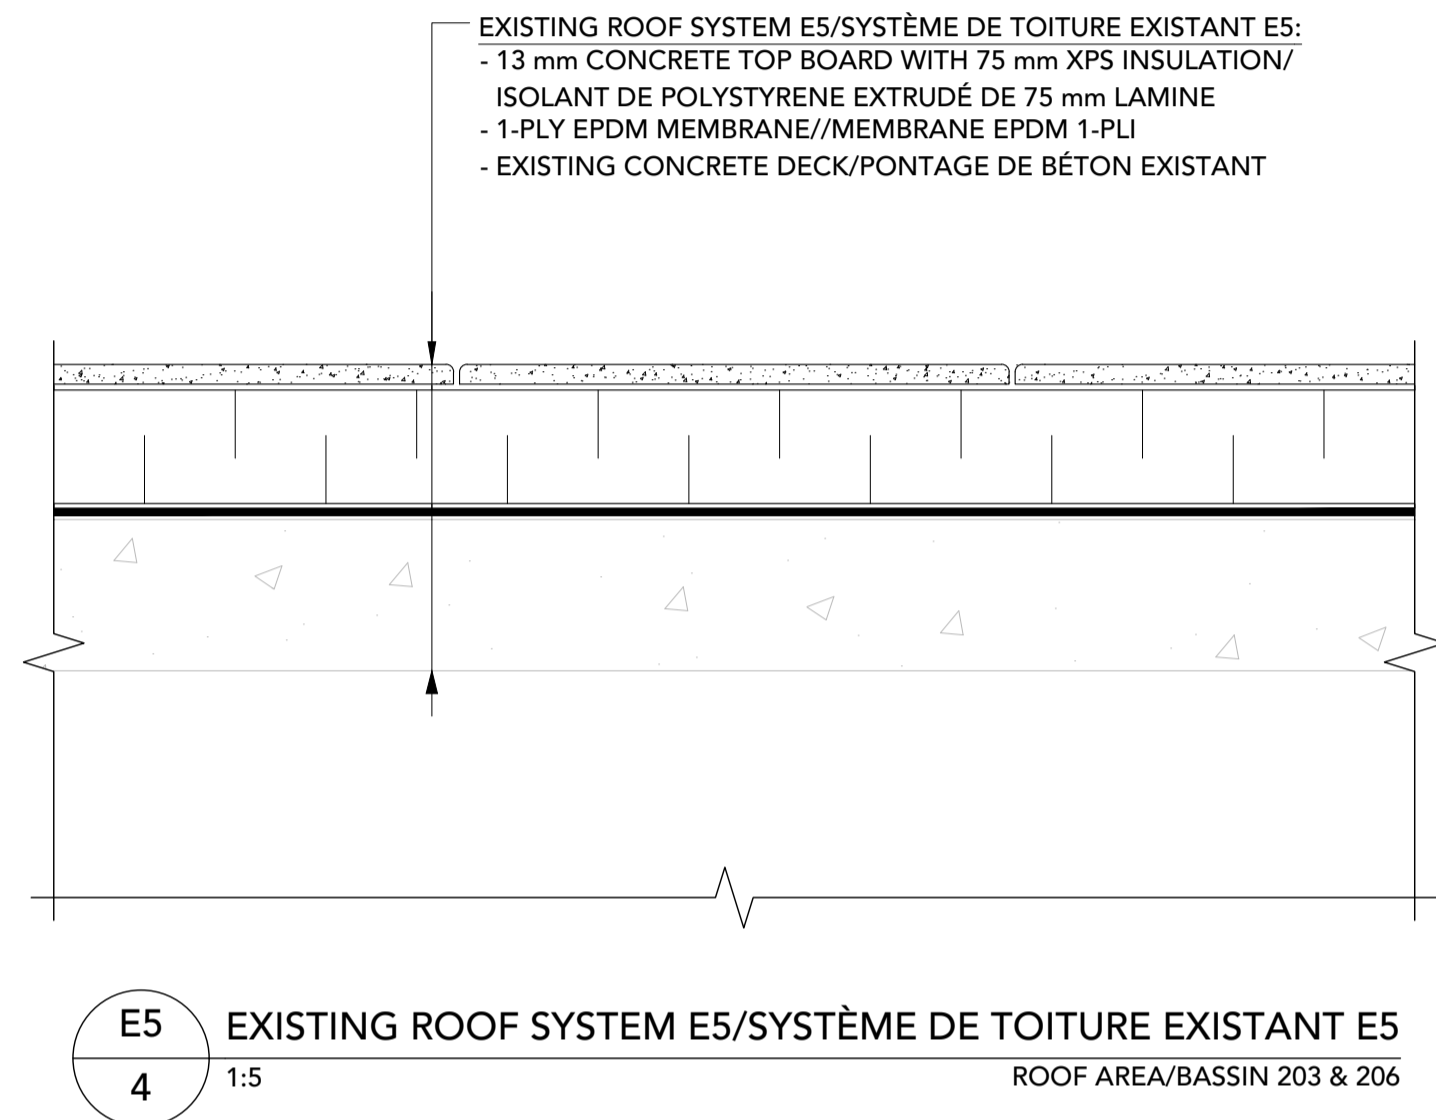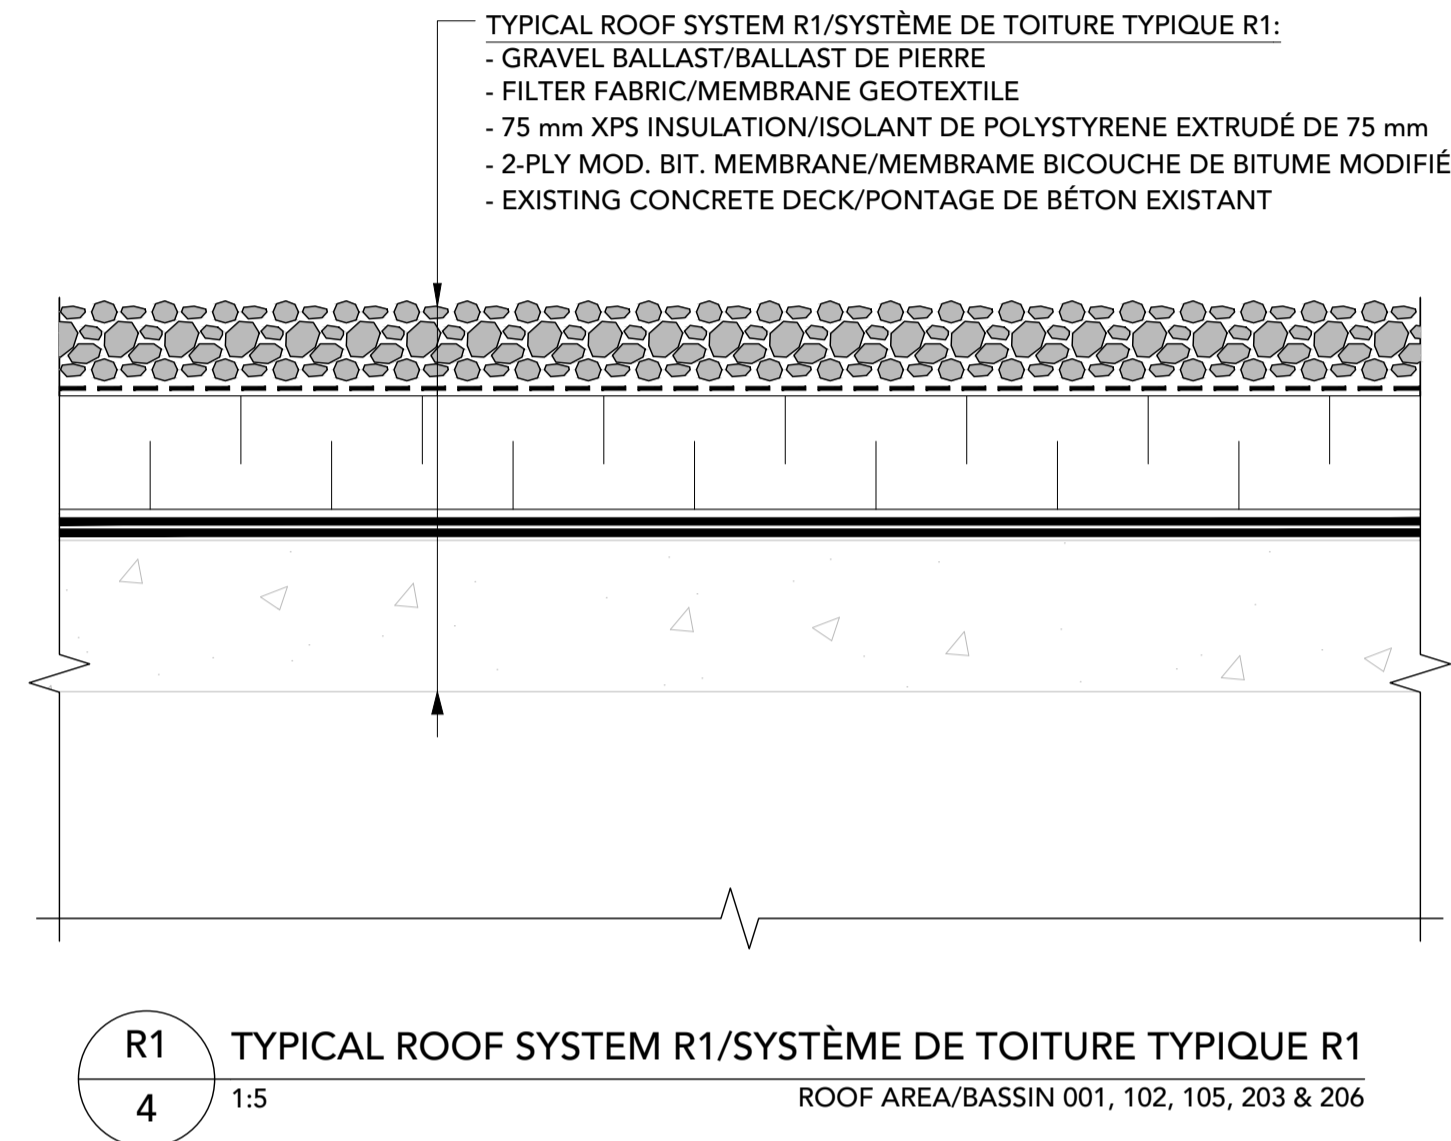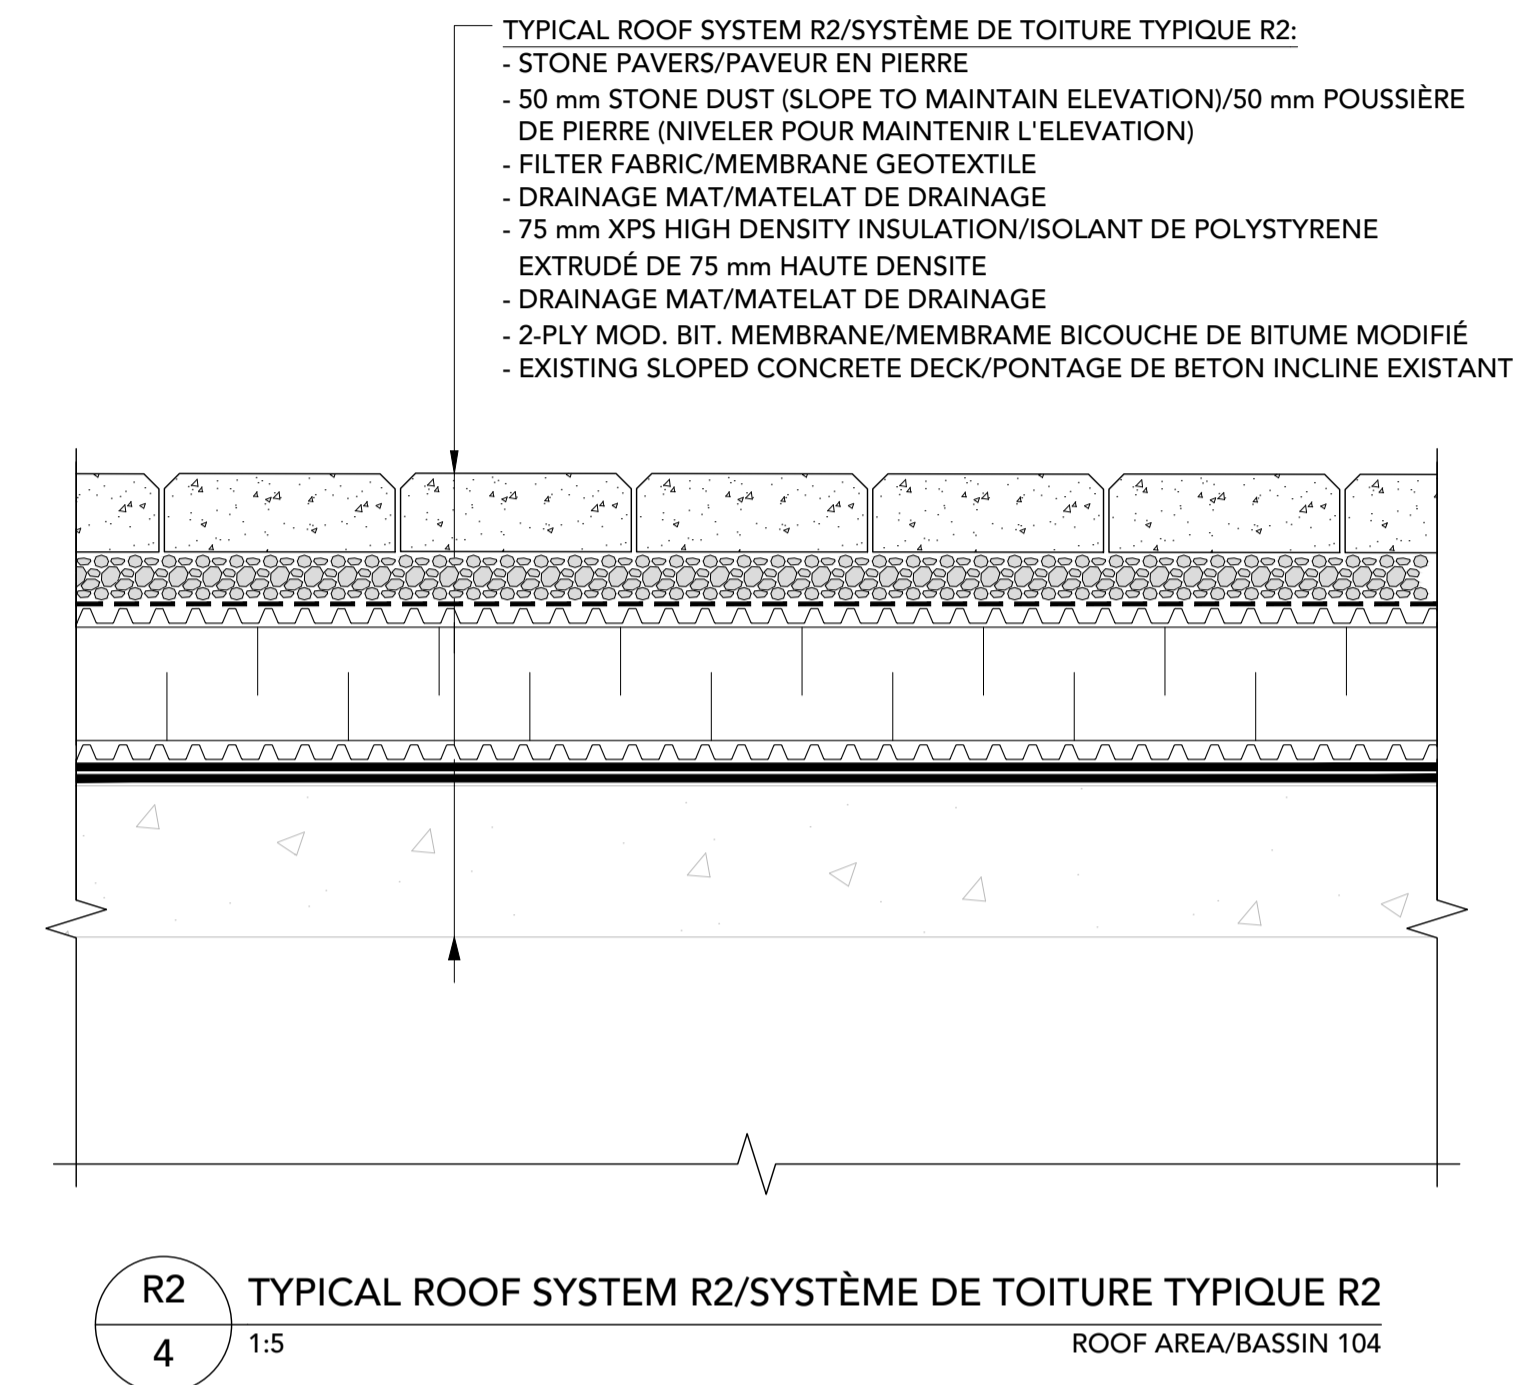



Contractor to verify all dimensions & conditions on site and immediately notify the departmental representative of all discrepancies.
L'entrepreneur est responsable de vérifier toutes les dimensions et de confirmer toutes les conditions existantes.

revisions	description	date
4	REVISED FOR TENDER	2023-03-28
3	FOR TENDER	2023-03-22
2	FOR 99% REVIEW	2023-01-25
1	FOR 66% REVIEW	2022-11-30


A	A detail no. no. du détail	A
C	B location drawing no. sur dessin no.	B
	C drawing no. dessin no.	C

project HEALTH CANADA RPB ROOF REPLACEMENT / projet REMPLACEMENT DU TOIT DE SANTÉ CANADA RPB
775 BROOKFIELD ROAD, OTTAWA, ONTARIO


drawing / dessin
DETAILS / DÉTAILS

Designed By	J. BROWN	Conçu par
Date		(yyyy/mm/dd)
Drawn By	V. TURCOTTE	Dessiné par
Date		(yyyy/mm/dd)
Reviewed By	J. BROWN	Examiné par
Date		(yyyy/mm/dd)
Approved By	M. BARRINGTON	Approuvé par
Date		(yyyy/mm/dd)
Tender		Soumission
Project Manager	M. BARRINGTON	Administrateur de projets
Project no.		No. du projet


22278DO
Drawing no. / No. du dessin

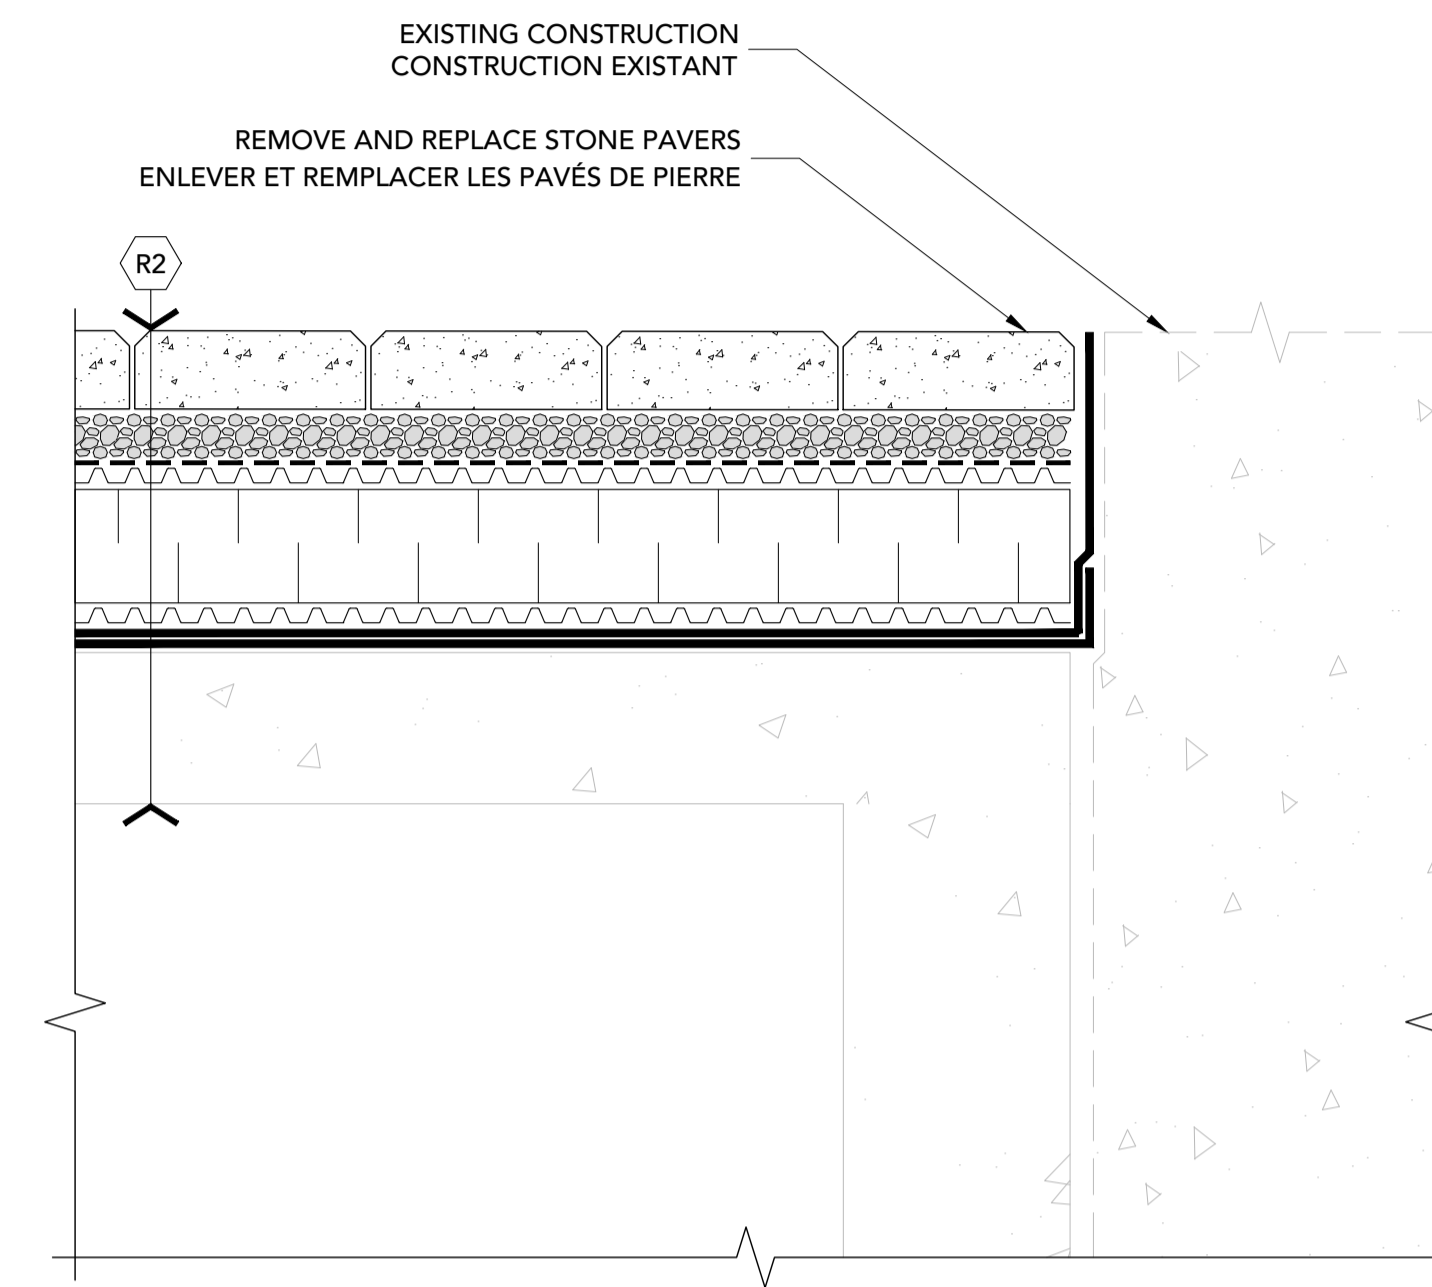


6 ROOF TERMINATION/TERMINAISON DE TOIT
5 1:5

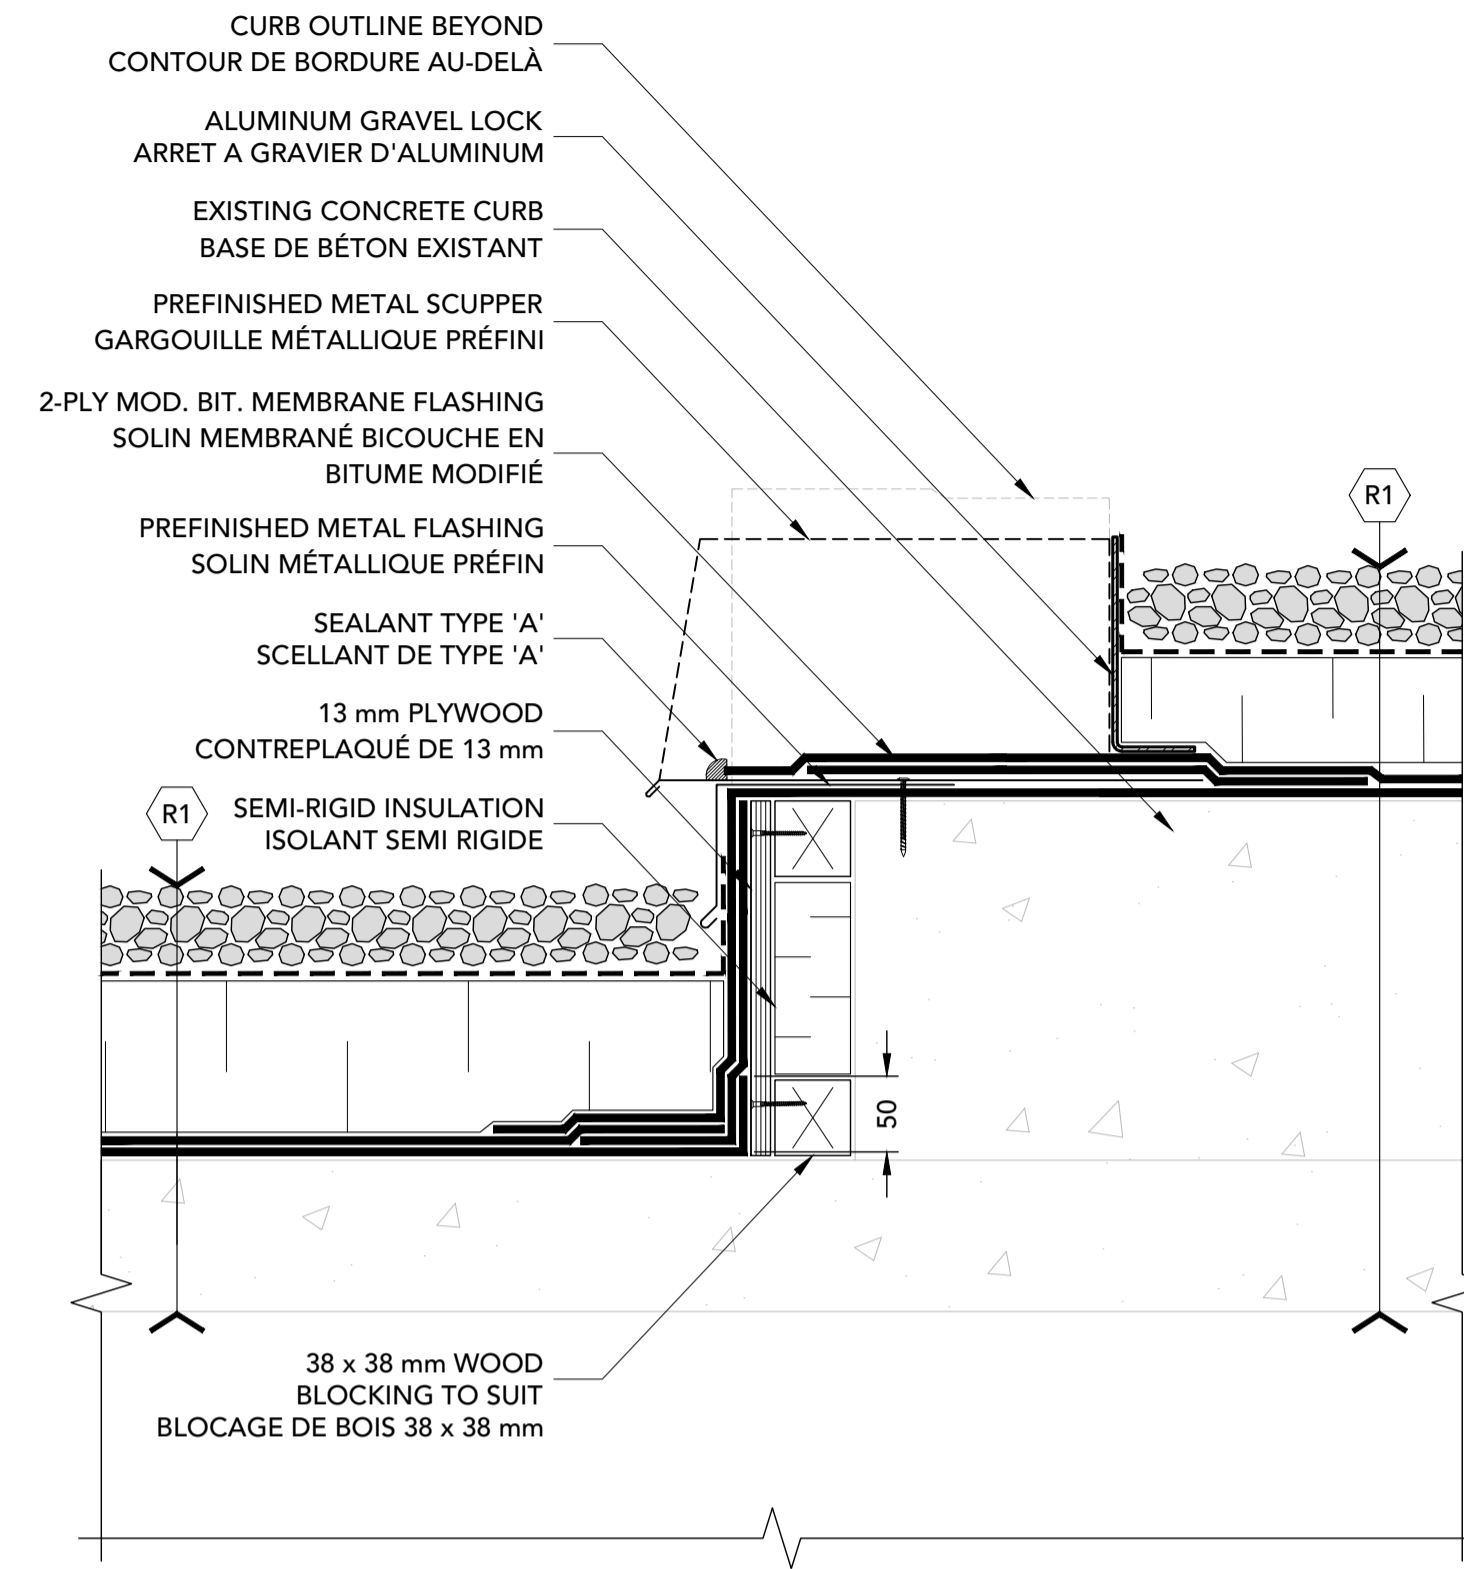


5 SCUPPER/GARGOUILLE
5 1:5

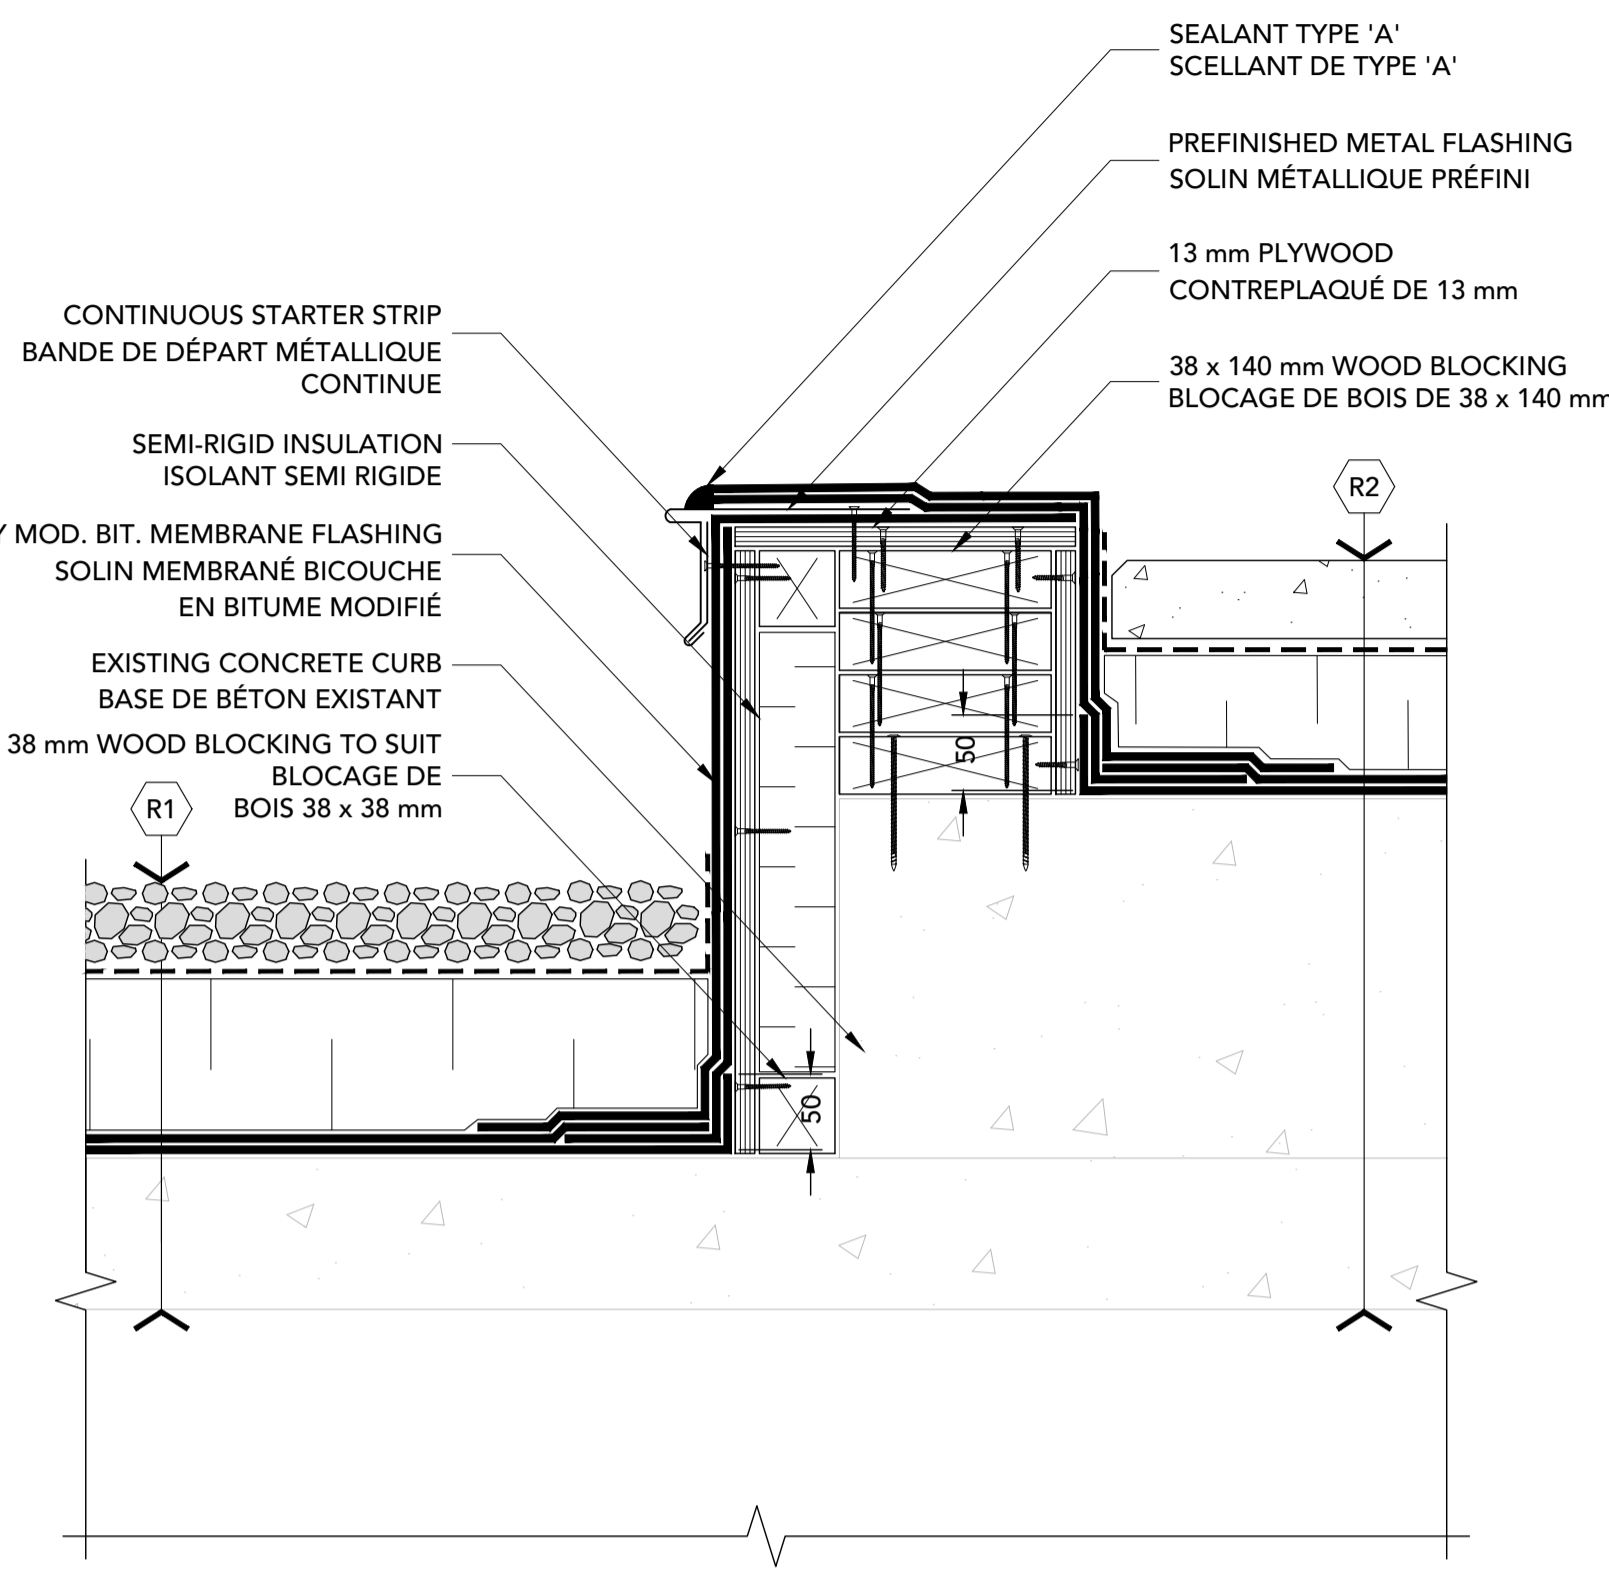


4 CONCRETE CURB/BASE DE BÉTON
5 1:5

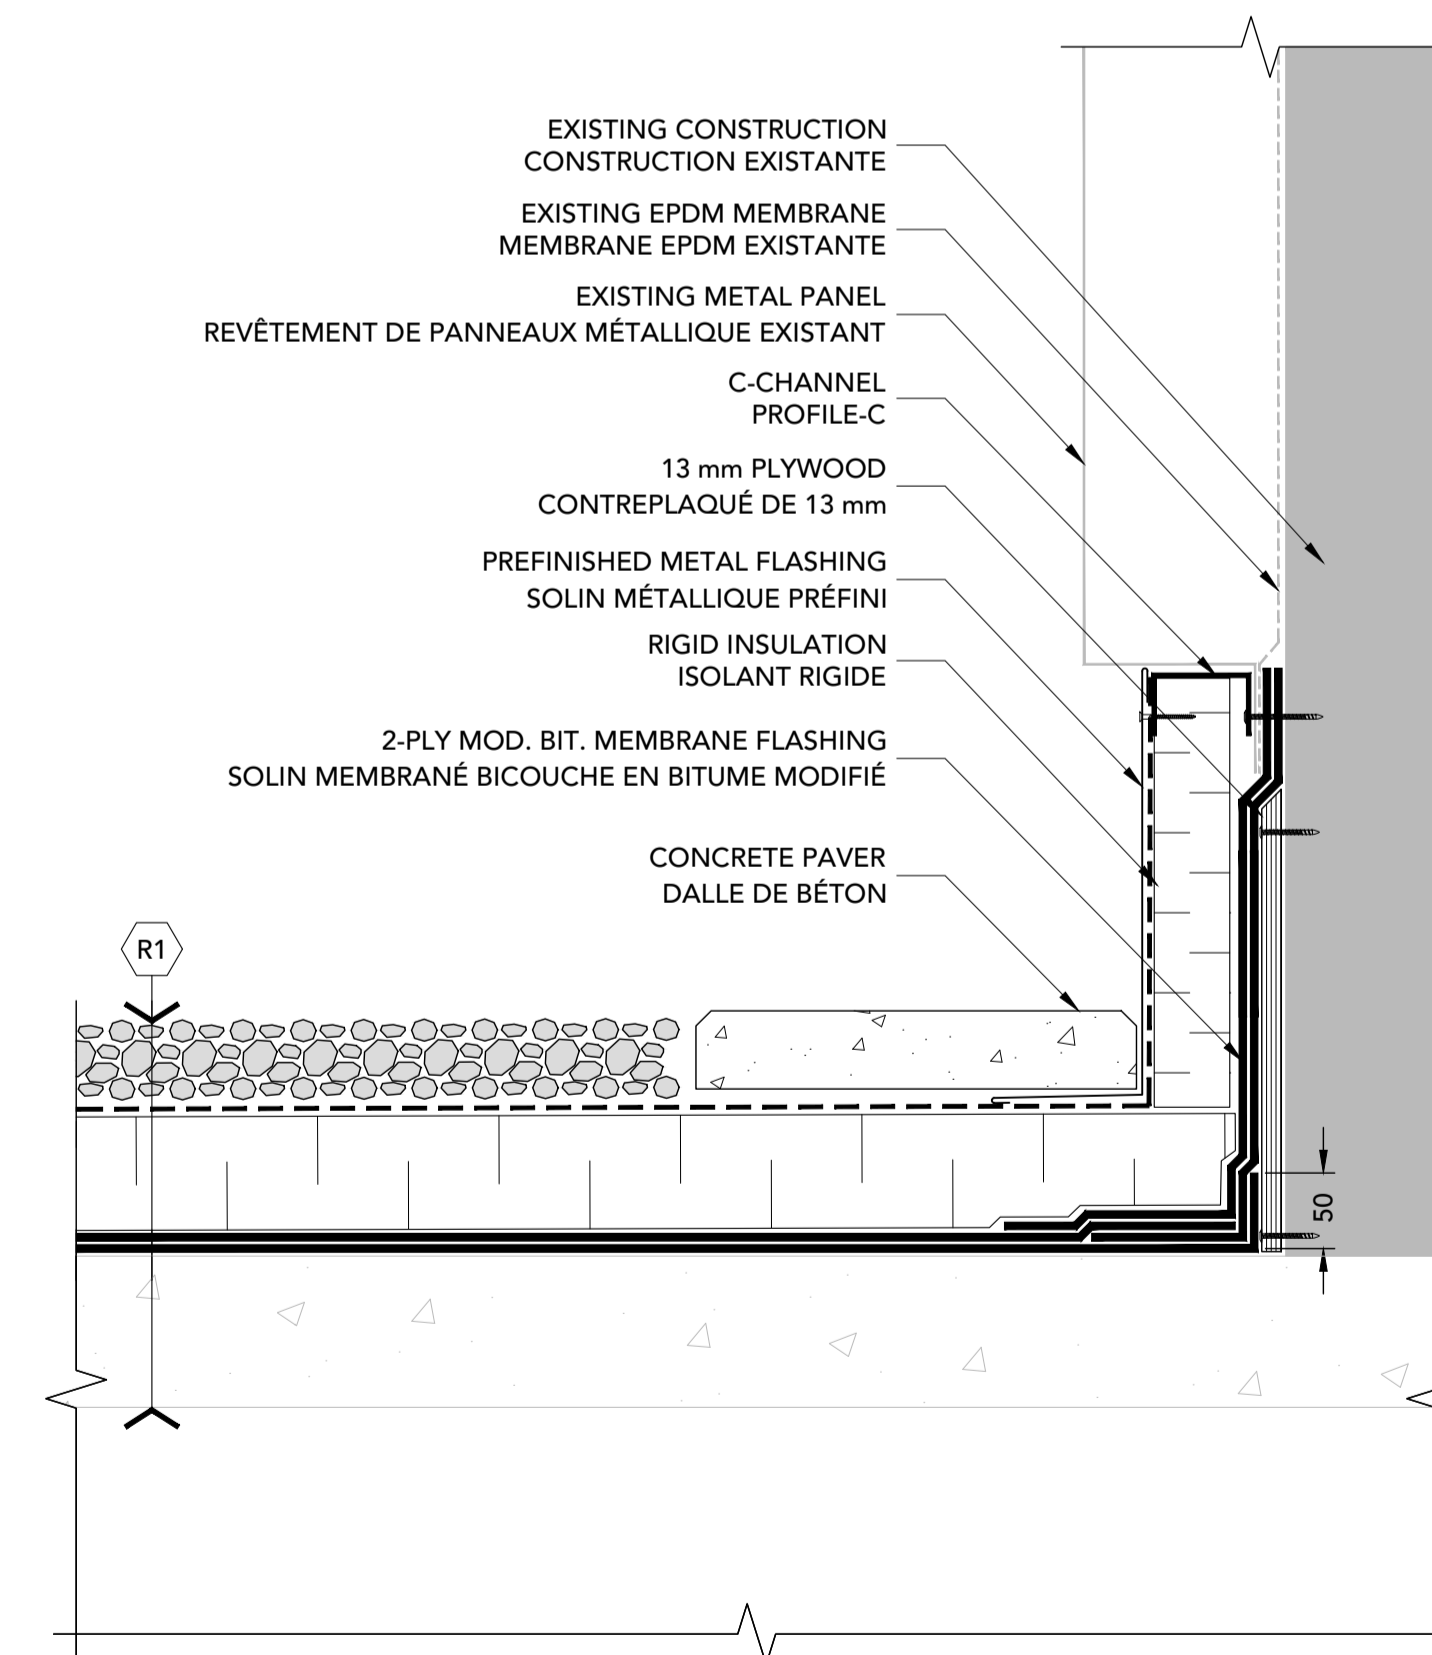

9 WALL FLASHING/SOLIN AU MUR
5 1:5

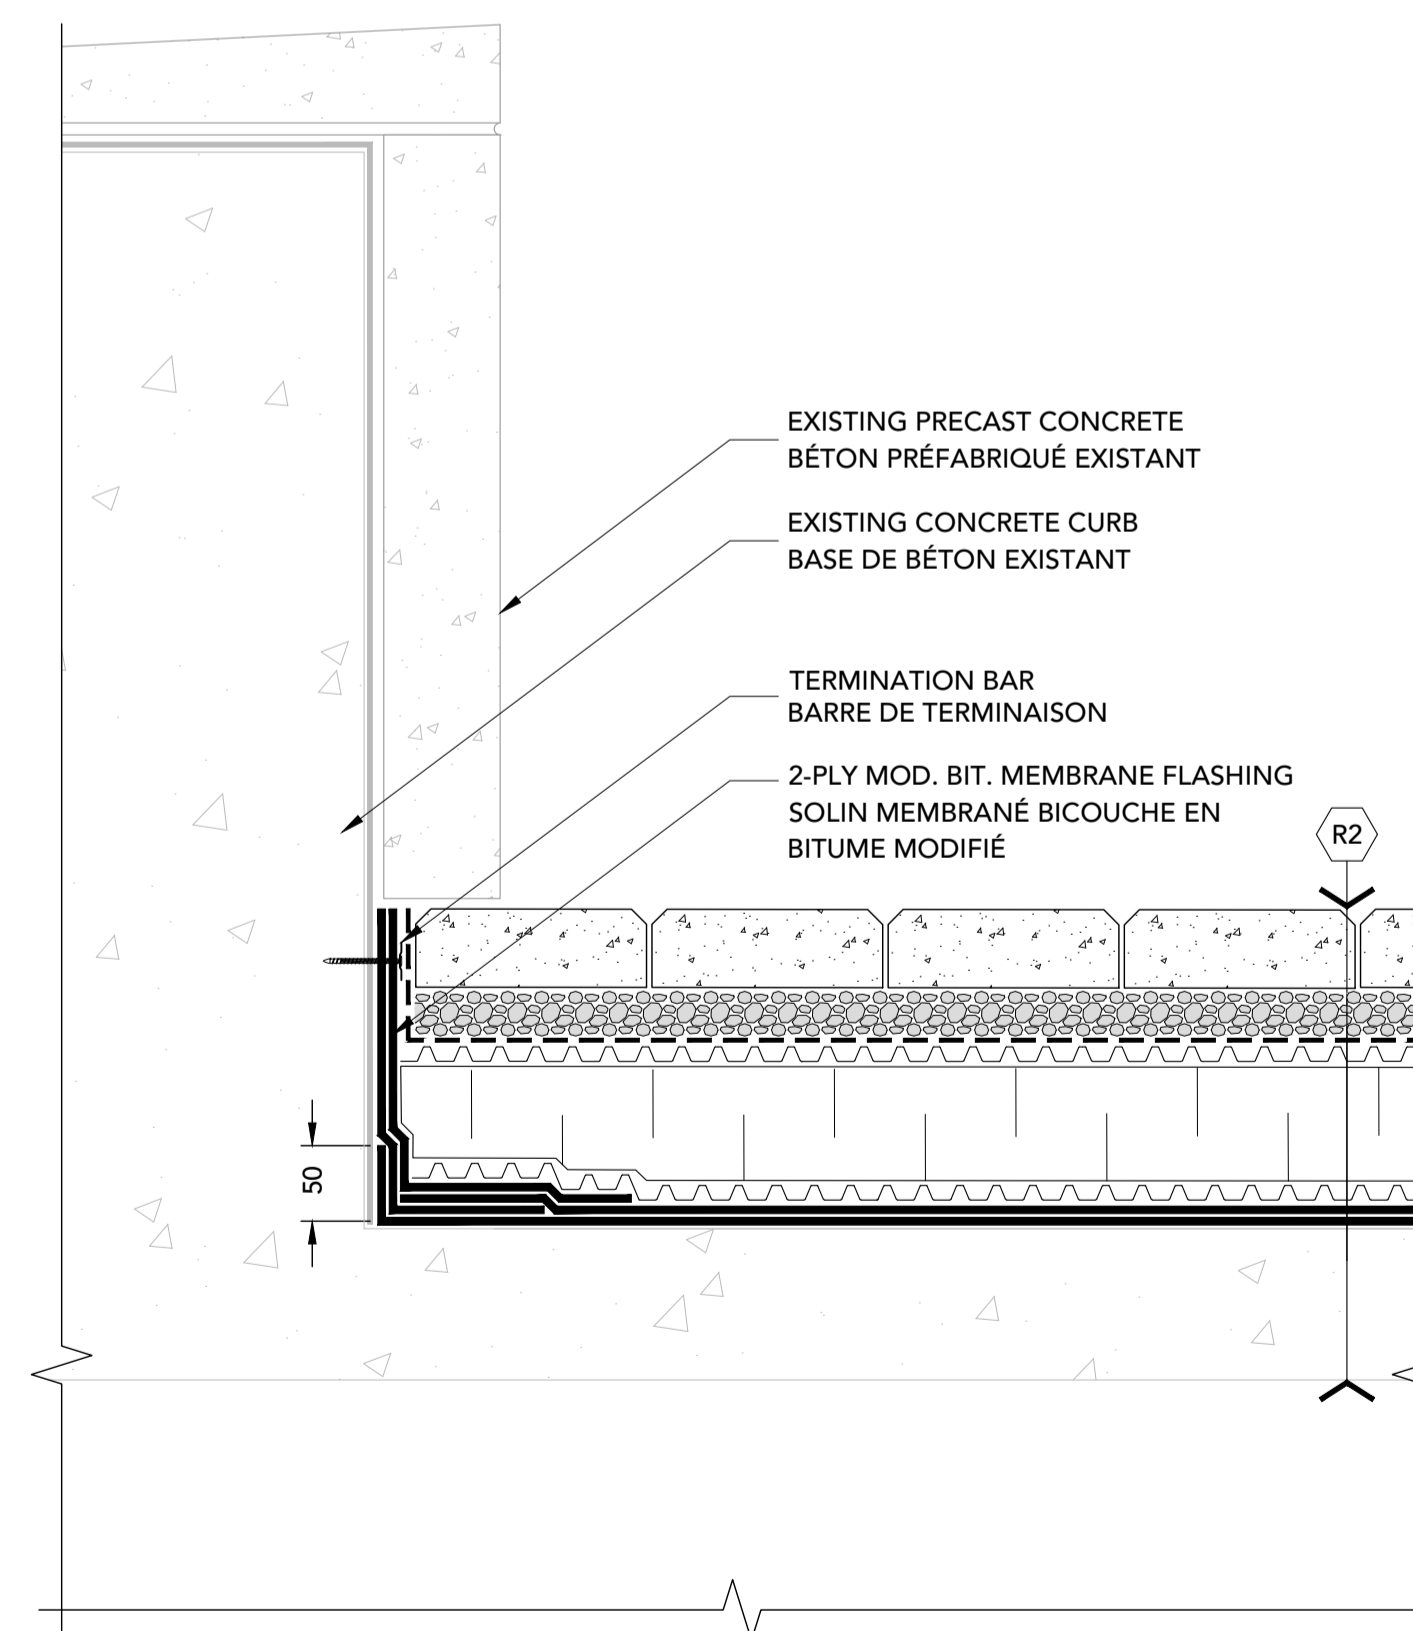

8 CONCRETE CURB/BASE DE BÉTON
5 1:5

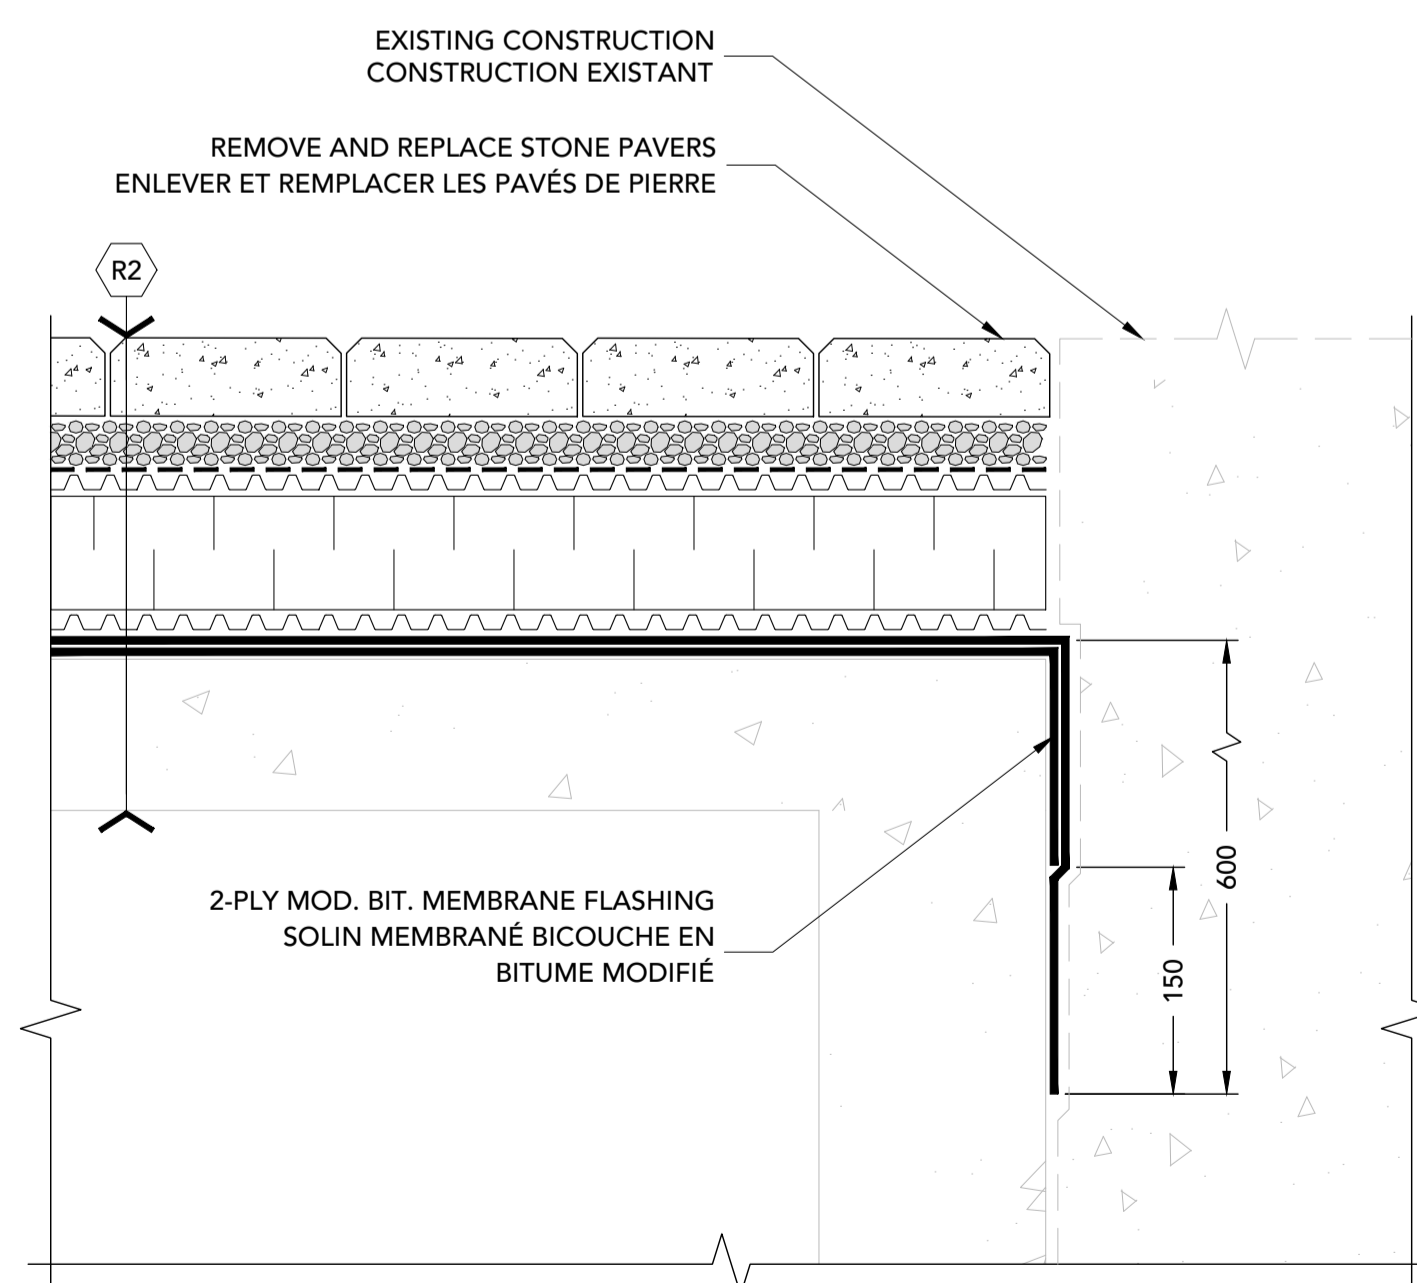

7 ROOF TERMINATION/TERMINAISON DE TOIT
5 1:5



Contractor to verify all dimensions & conditions on site and immediately notify the departmental representative of all discrepancies.
L'entrepreneur est responsable de vérifier toutes les dimensions et de confirmer toutes les conditions existantes.


revisions	description	date
4	REVISED FOR TENDER	2023-03-28
3	FOR TENDER	2023-03-22
2	FOR 99% REVIEW	2023-01-25
1	FOR 86% REVIEW	2022-11-30

A	A detail no. no. du détail	A
B	B location drawing no. sur dessin no.	B
C	C drawing no. dessin no.	C


project HEALTH CANADA RPB roof REPLACEMENT
REPLACEMENT DU TOIT DE SANTÉ CANADA RPB
775 BROOKFIELD ROAD, OTTAWA, ONTARIO

drawing DETAILS
dessin DÉTAILS


Designed By	J. BROWN	Conçu par
Date		(yyyy/mm/dd)
Drawn By	V. TURCOTTE	Dessiné par
Date		(yyyy/mm/dd)
Reviewed By	J. BROWN	Examiné par
Date		(yyyy/mm/dd)
Approved By	M. BARRINGTON	Approuvé par
Date		(yyyy/mm/dd)
Tender		Soumission
Project Manager	M. BARRINGTON	Administrateur de projets
Project no.		No. du projet
	22278DO	
Drawing no.		No. du dessin
	6	

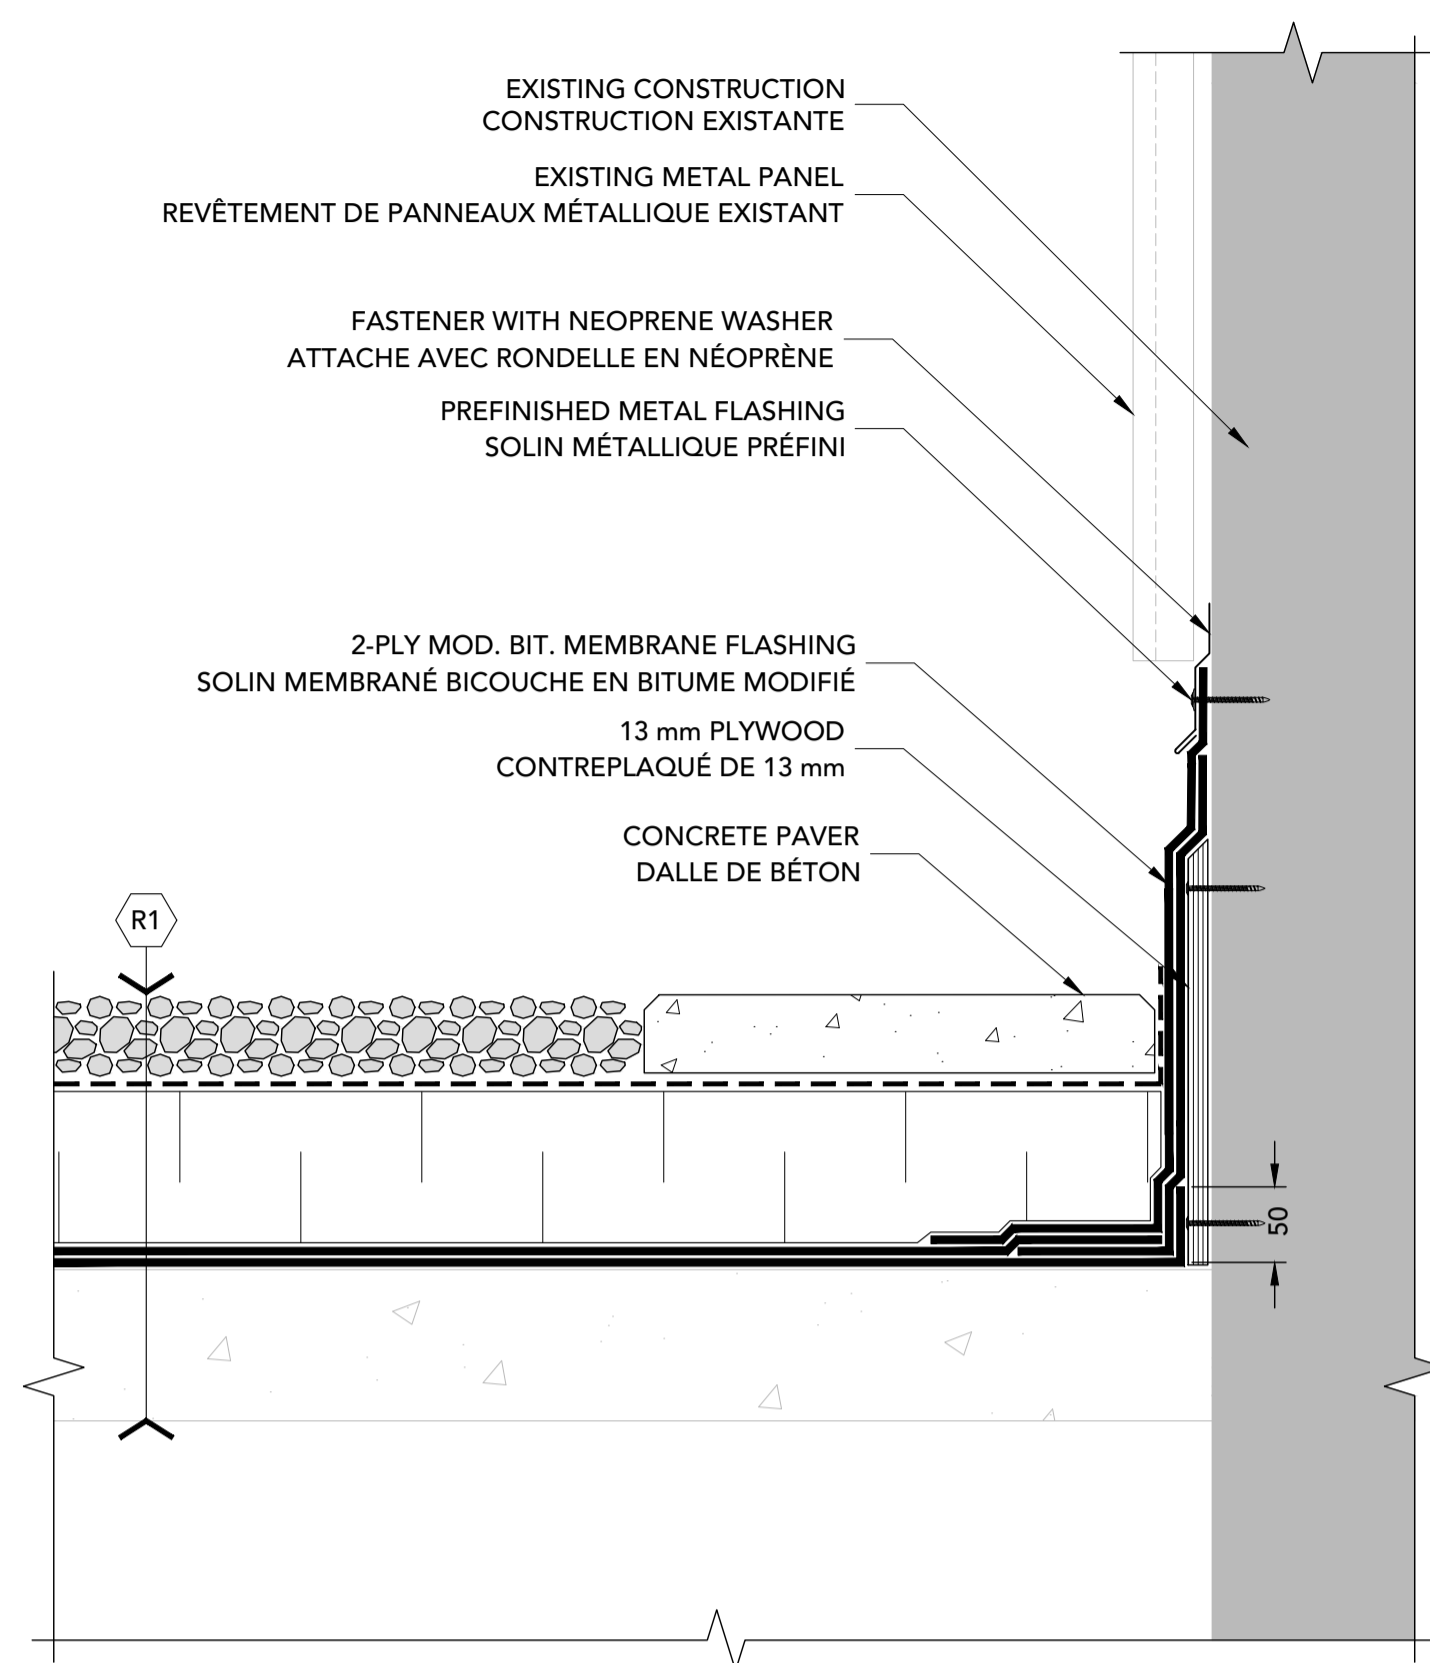


10 WALL FLASHING/SOLIN AU MUR
6 1:5

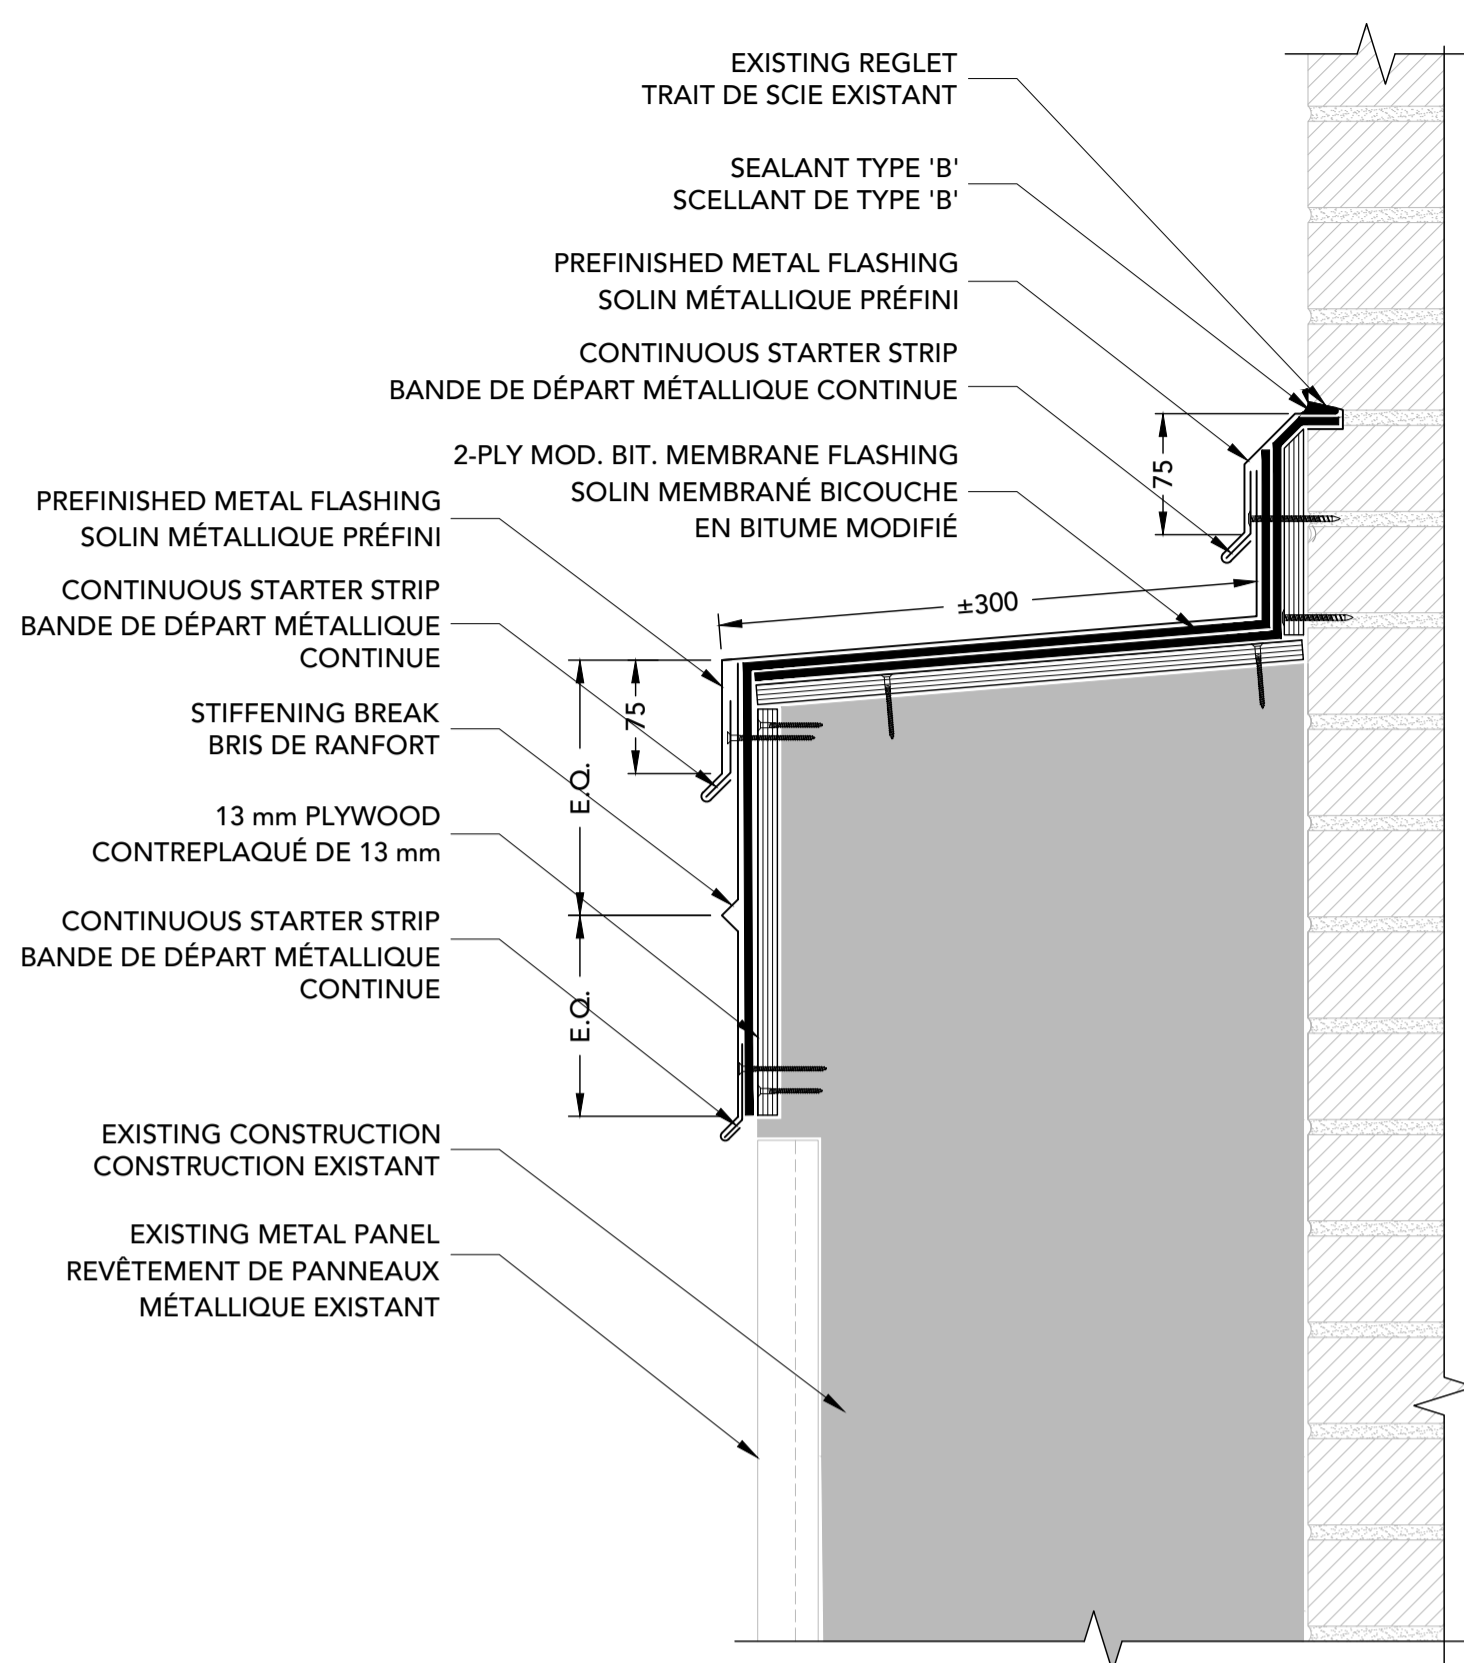


11 WALL FLASHING/SOLIN MURAL
6 1:5

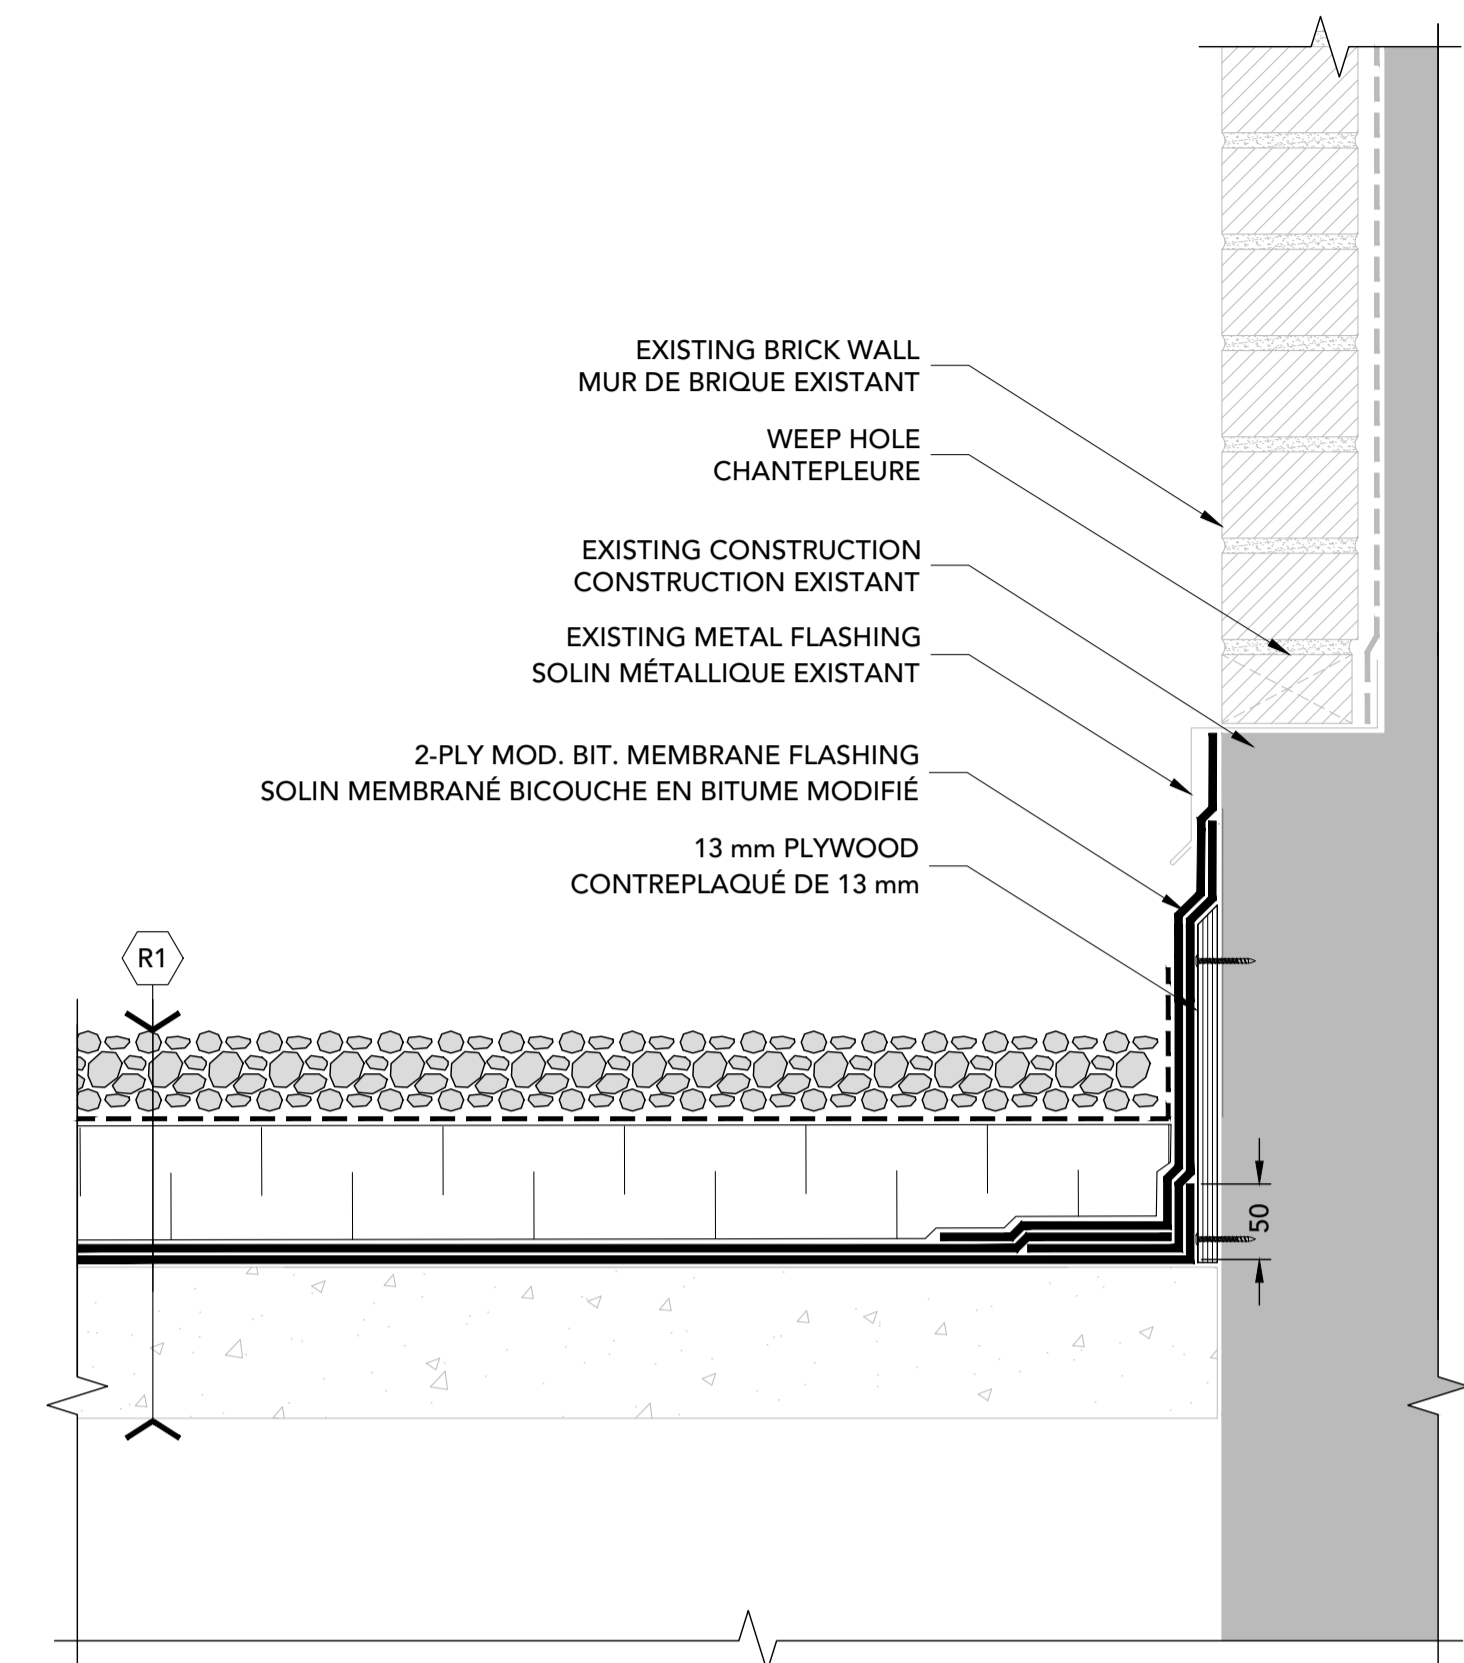


12 WALL FLASHING/SOLIN AU MUR
6 1:5

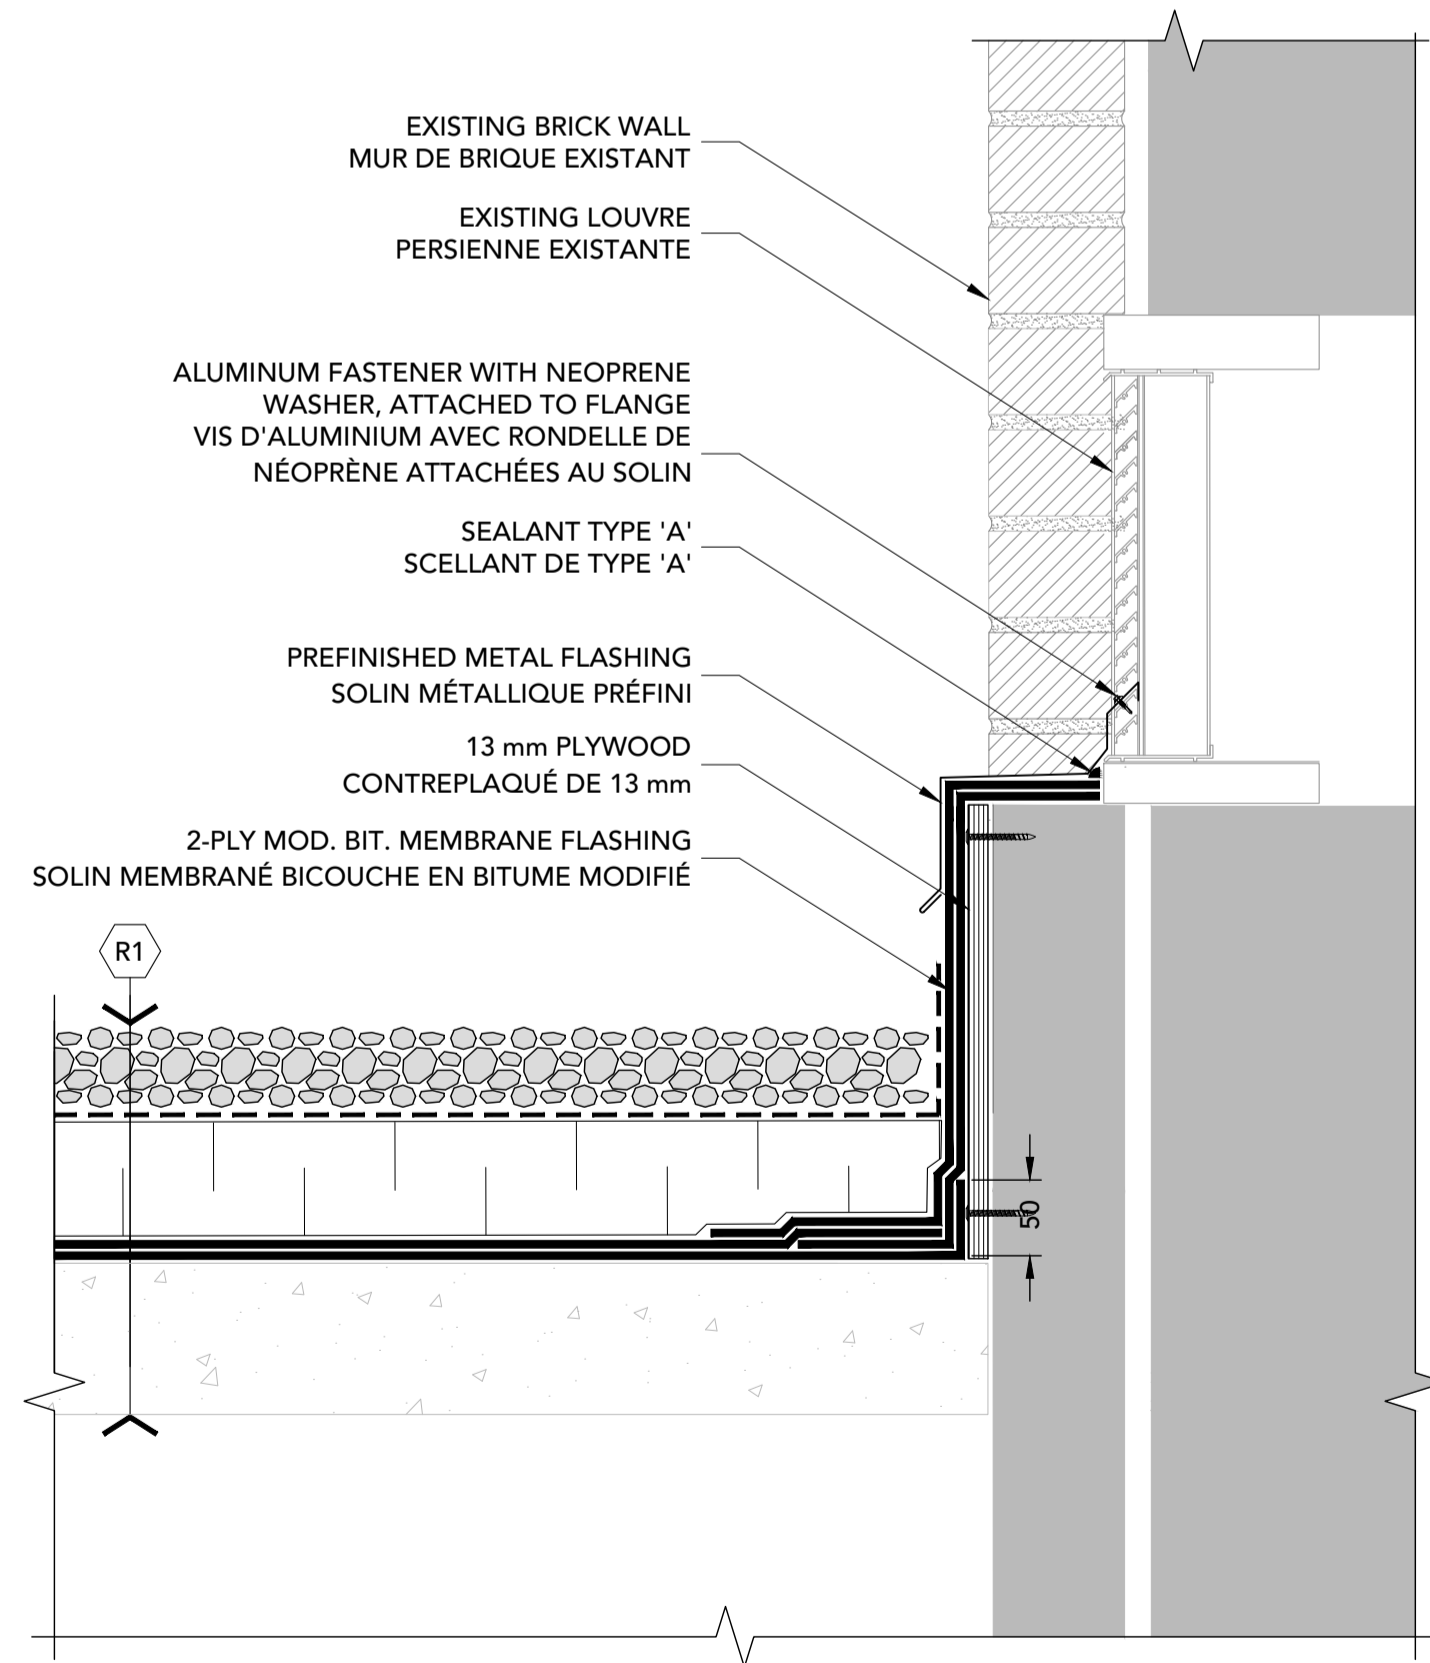







13 LOUVRE
6 1:5

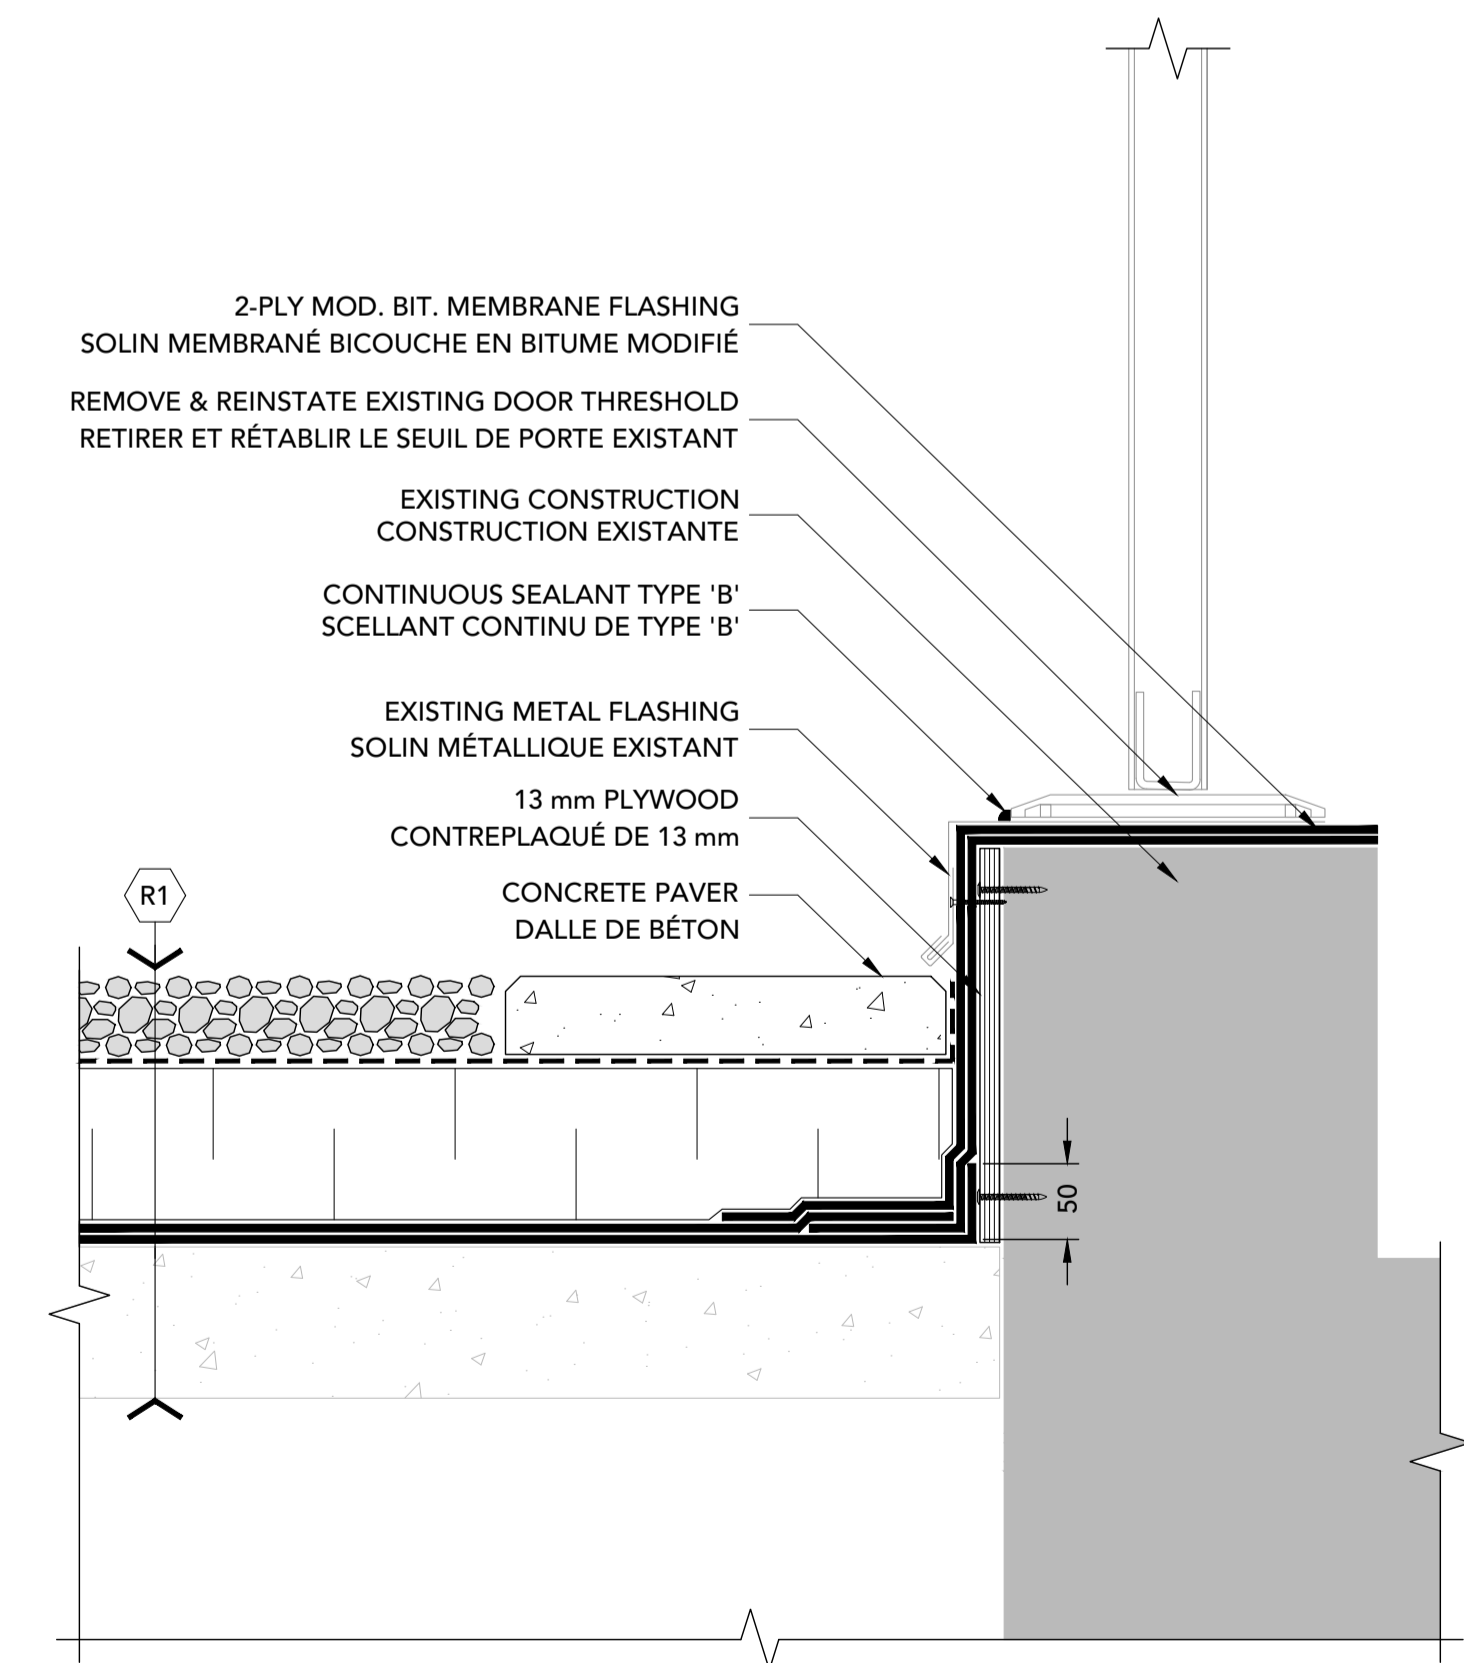

14 DOOR/PORTE
6 1:5

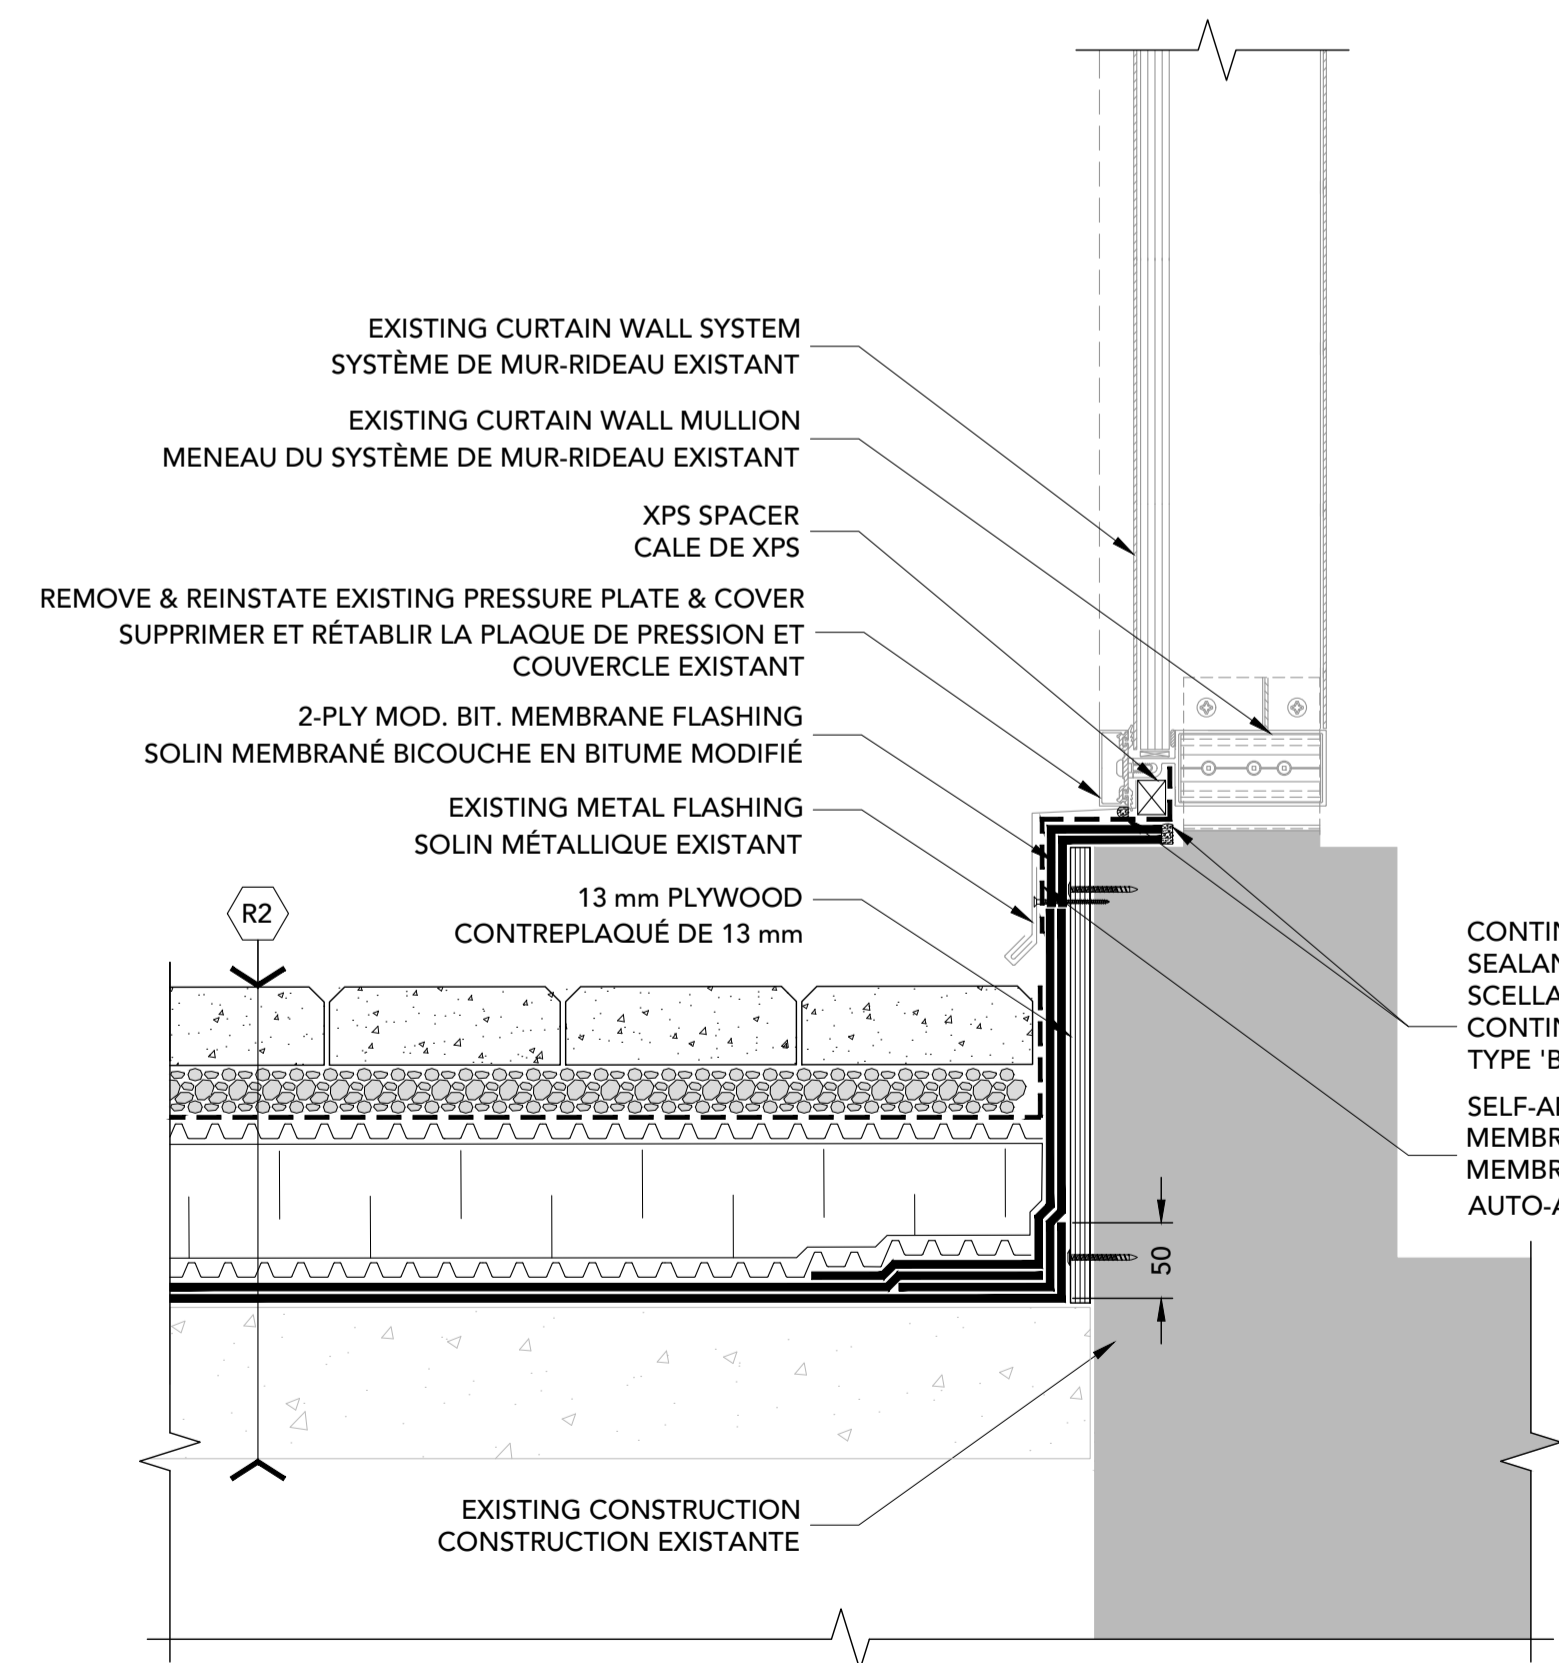

15 CURTAINWALL/MUR-RIDEAU
6 1:5

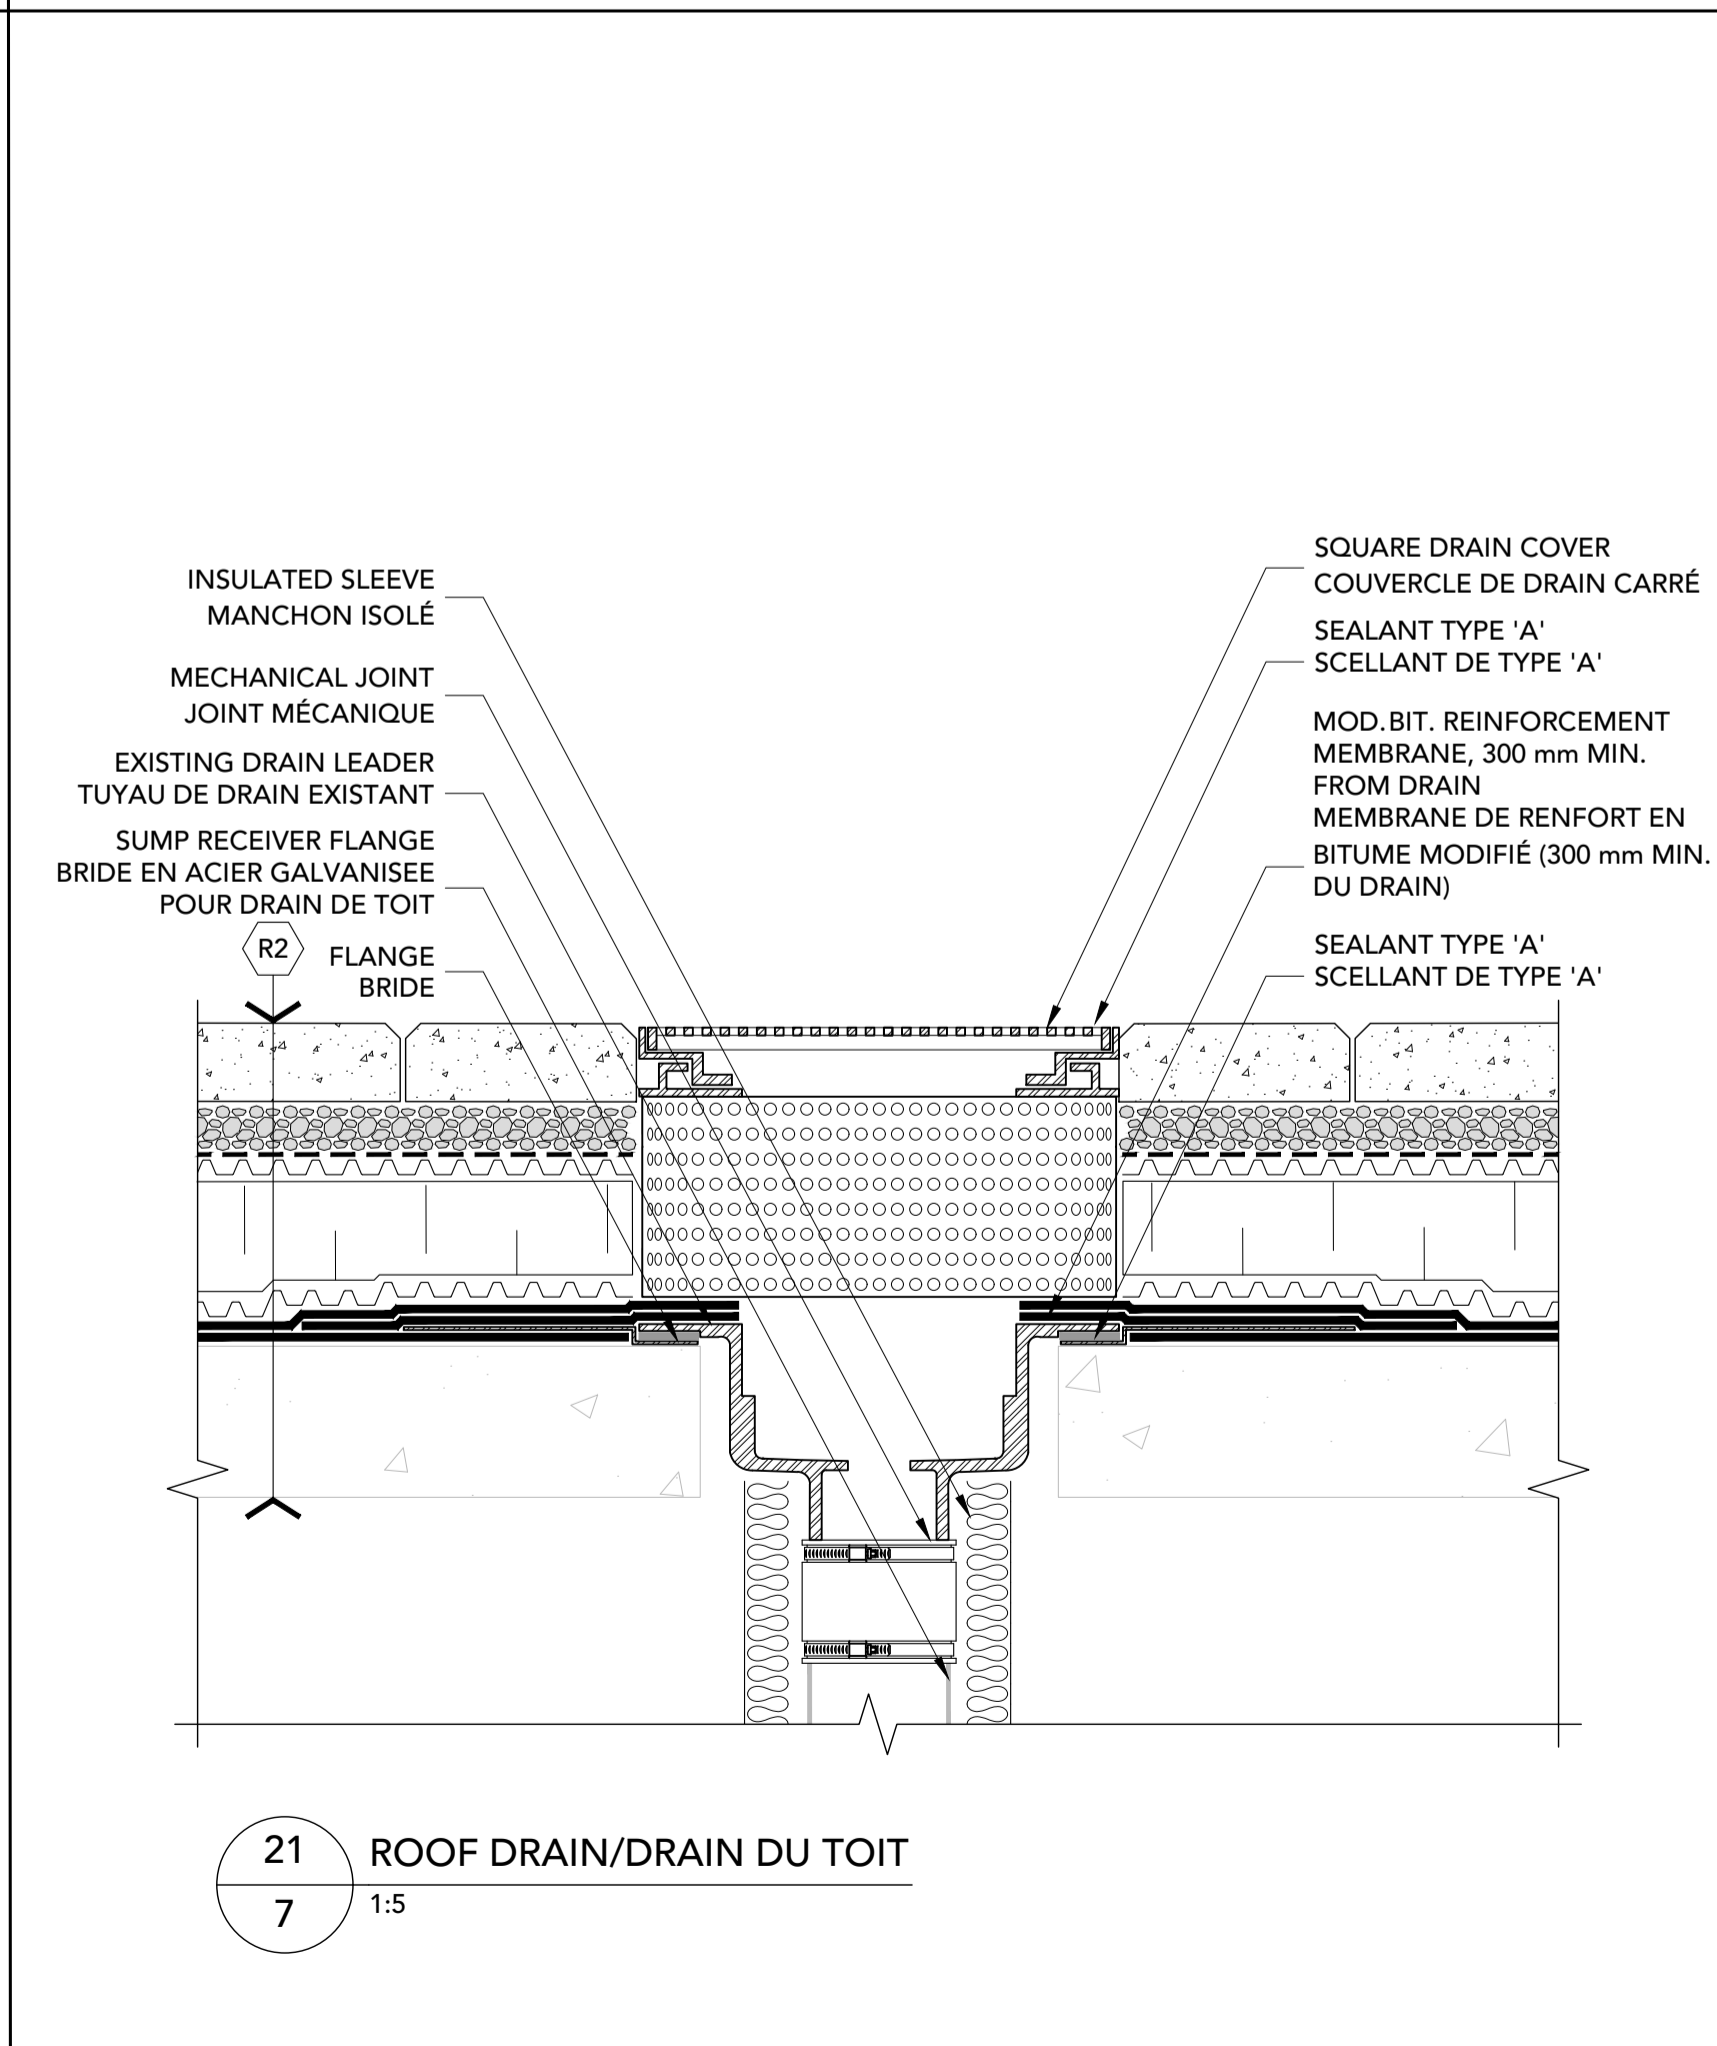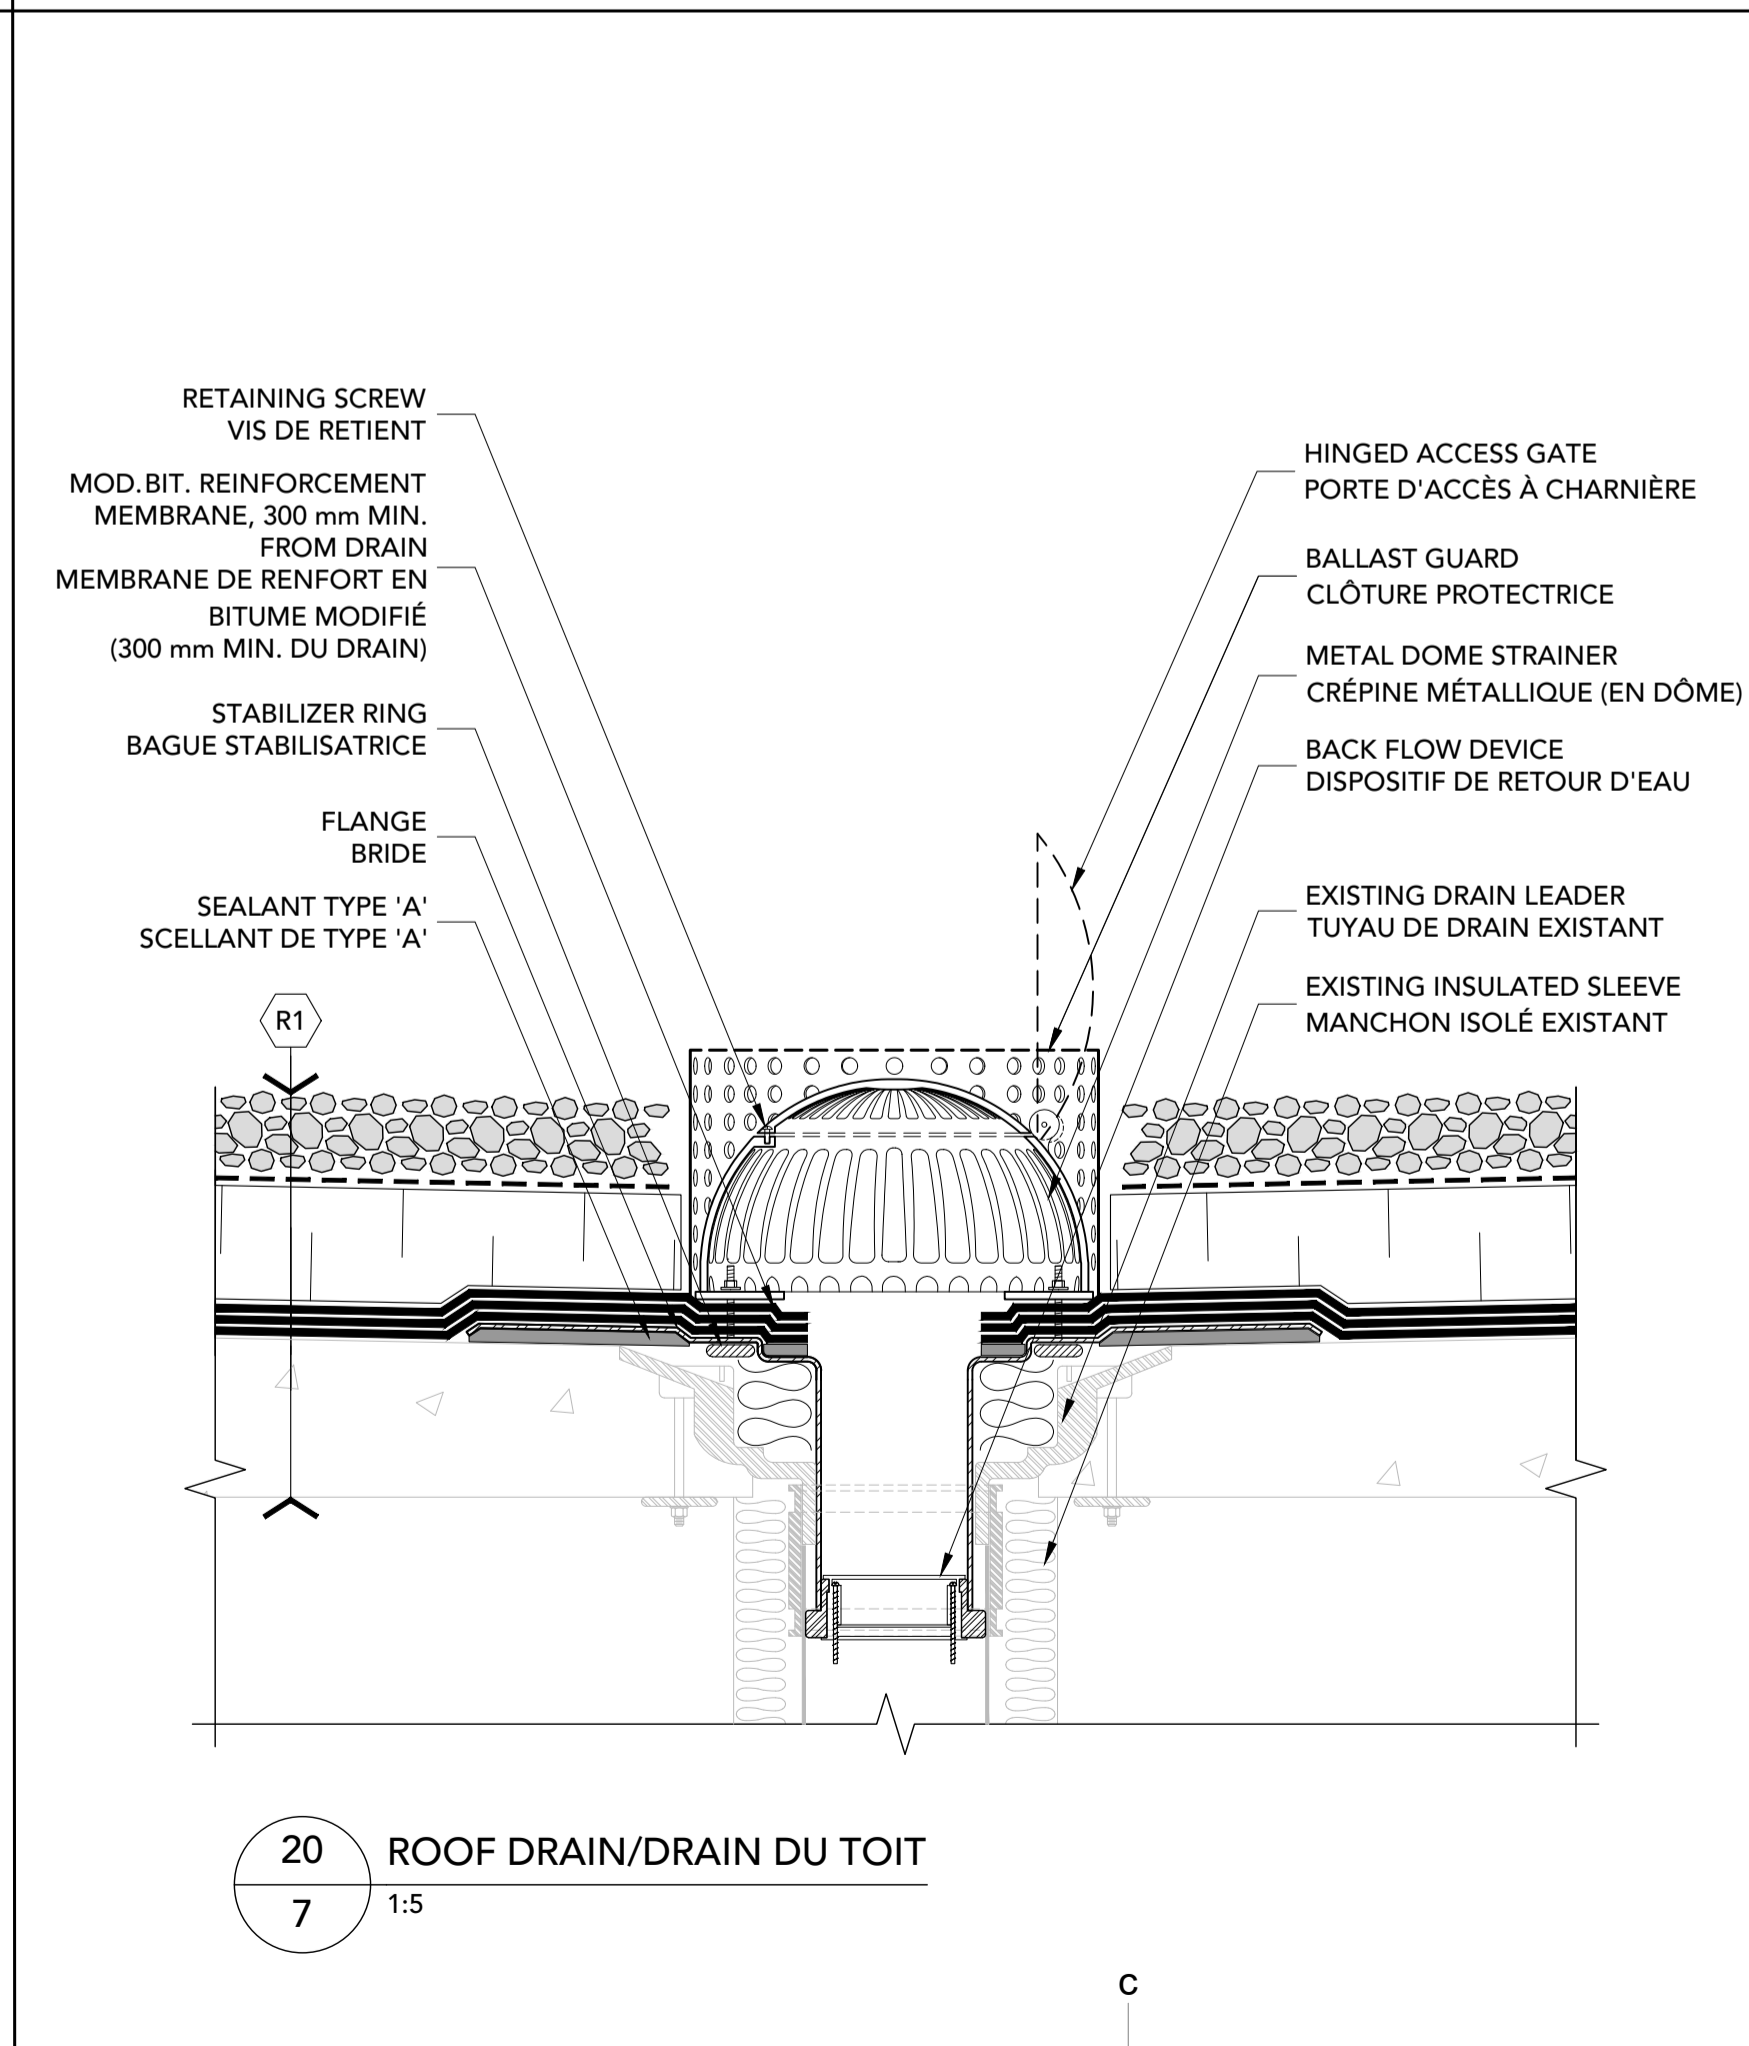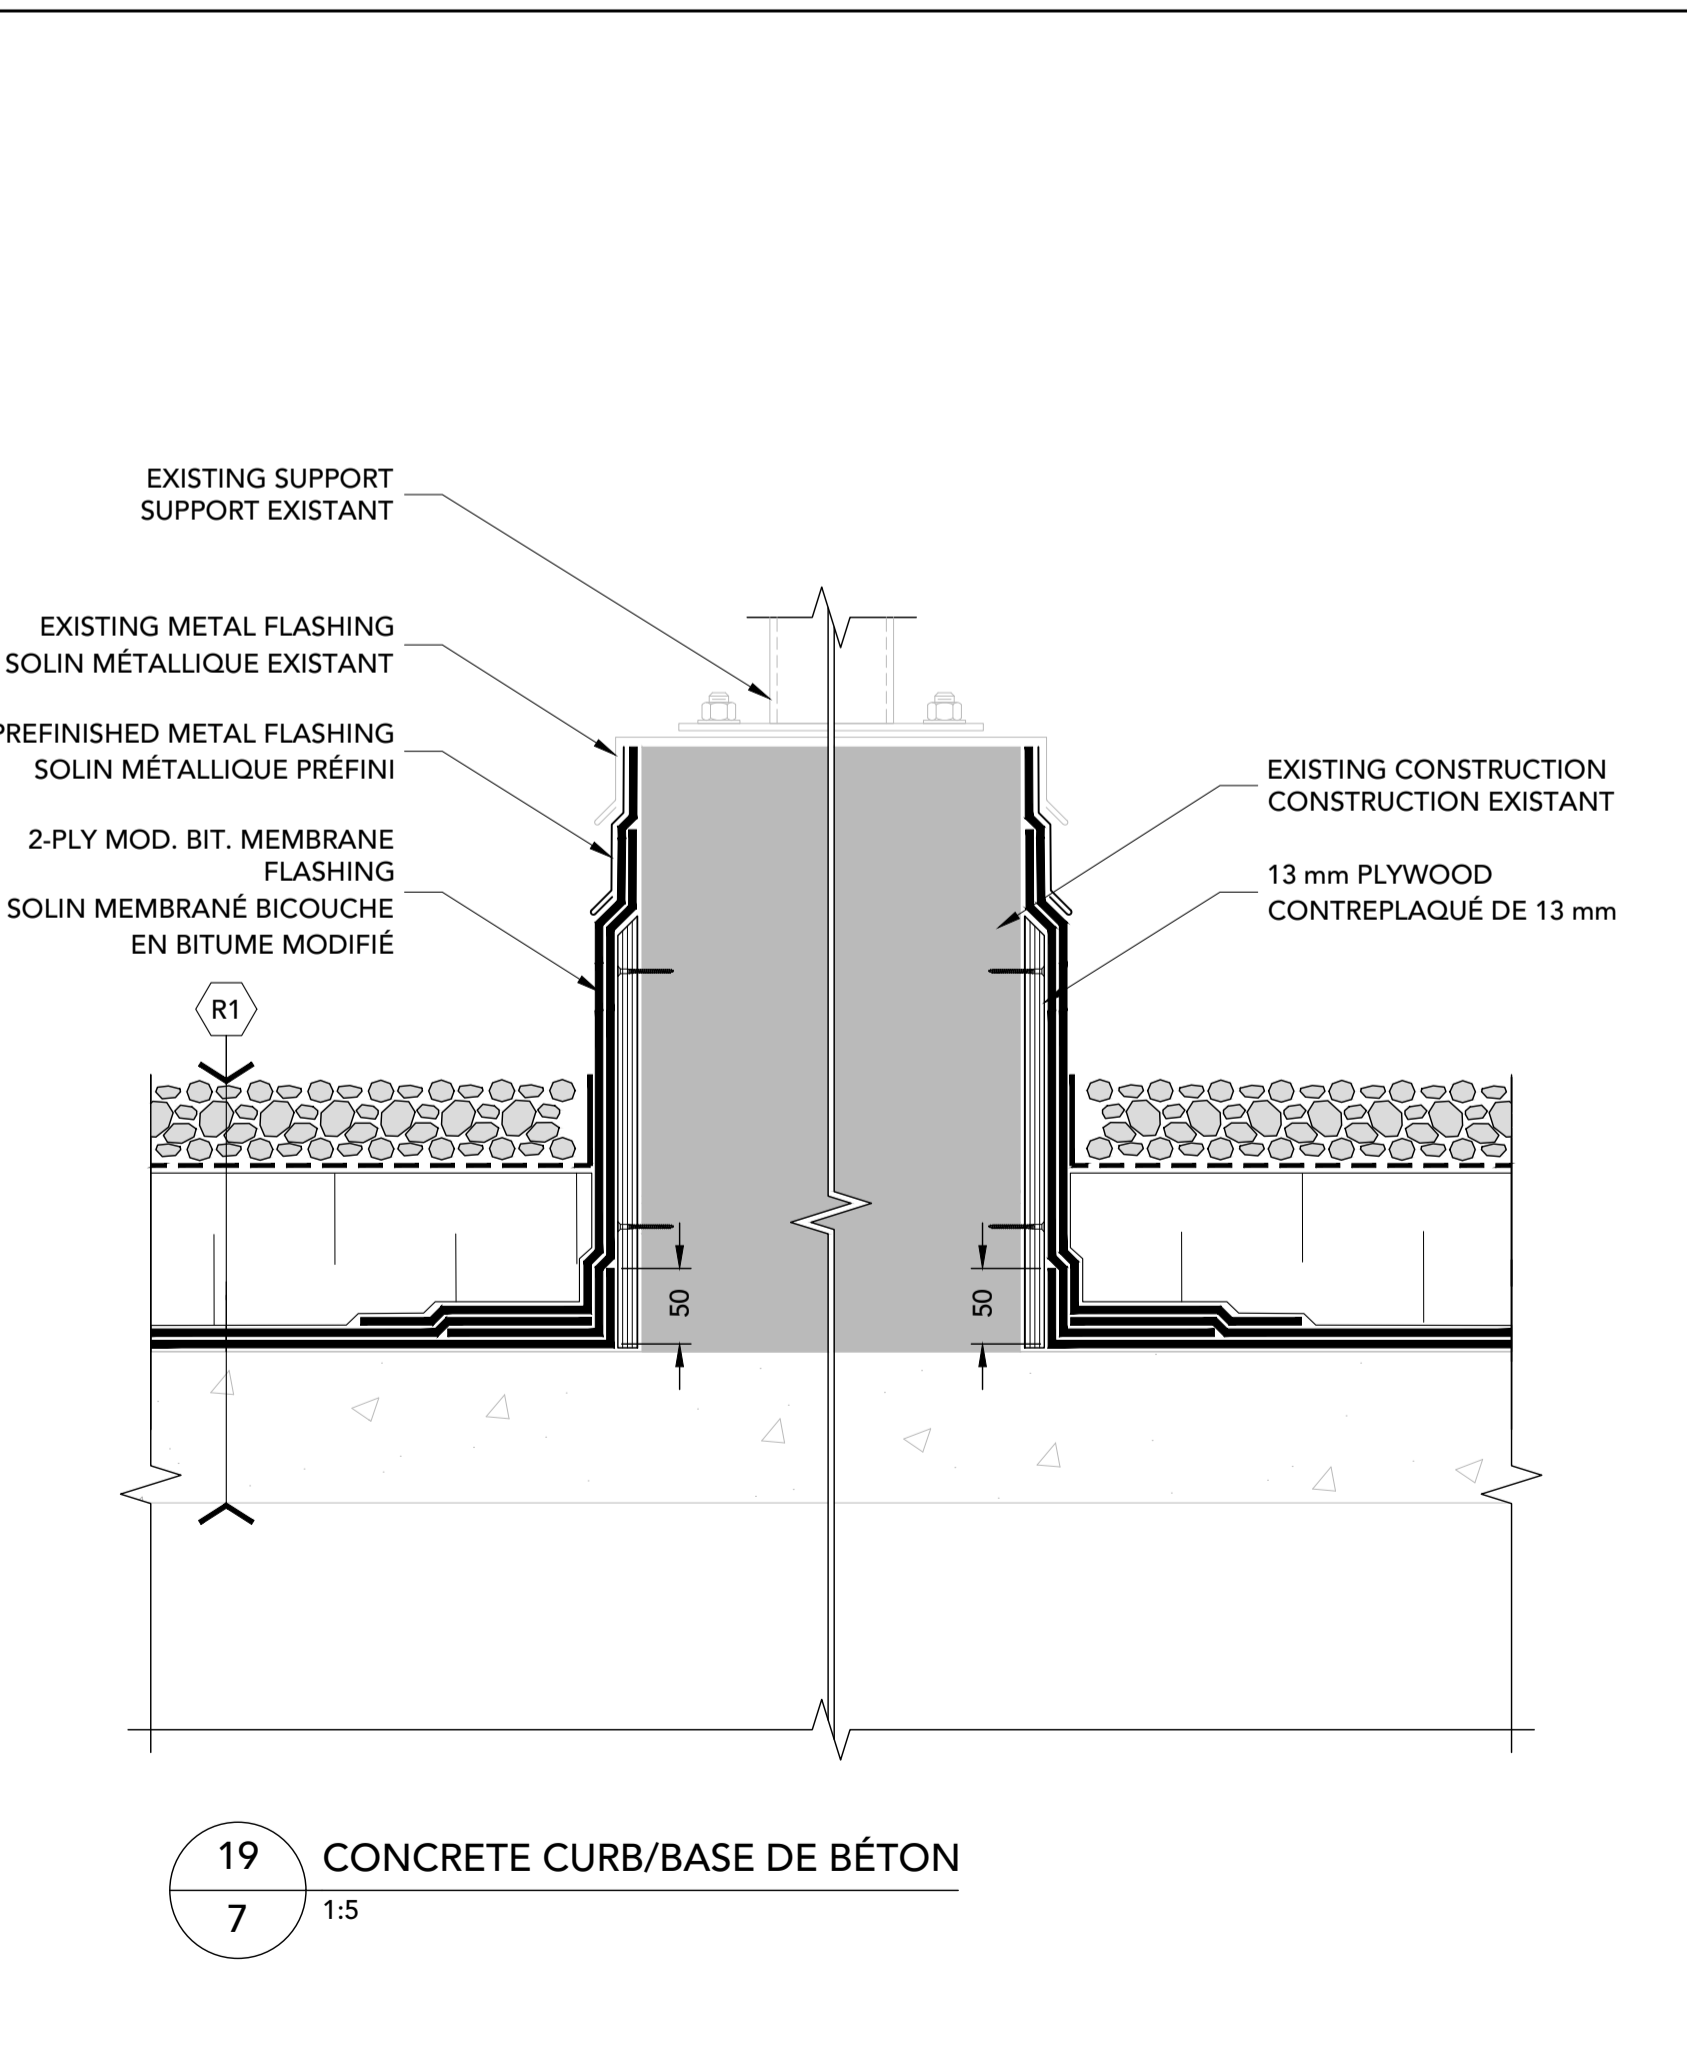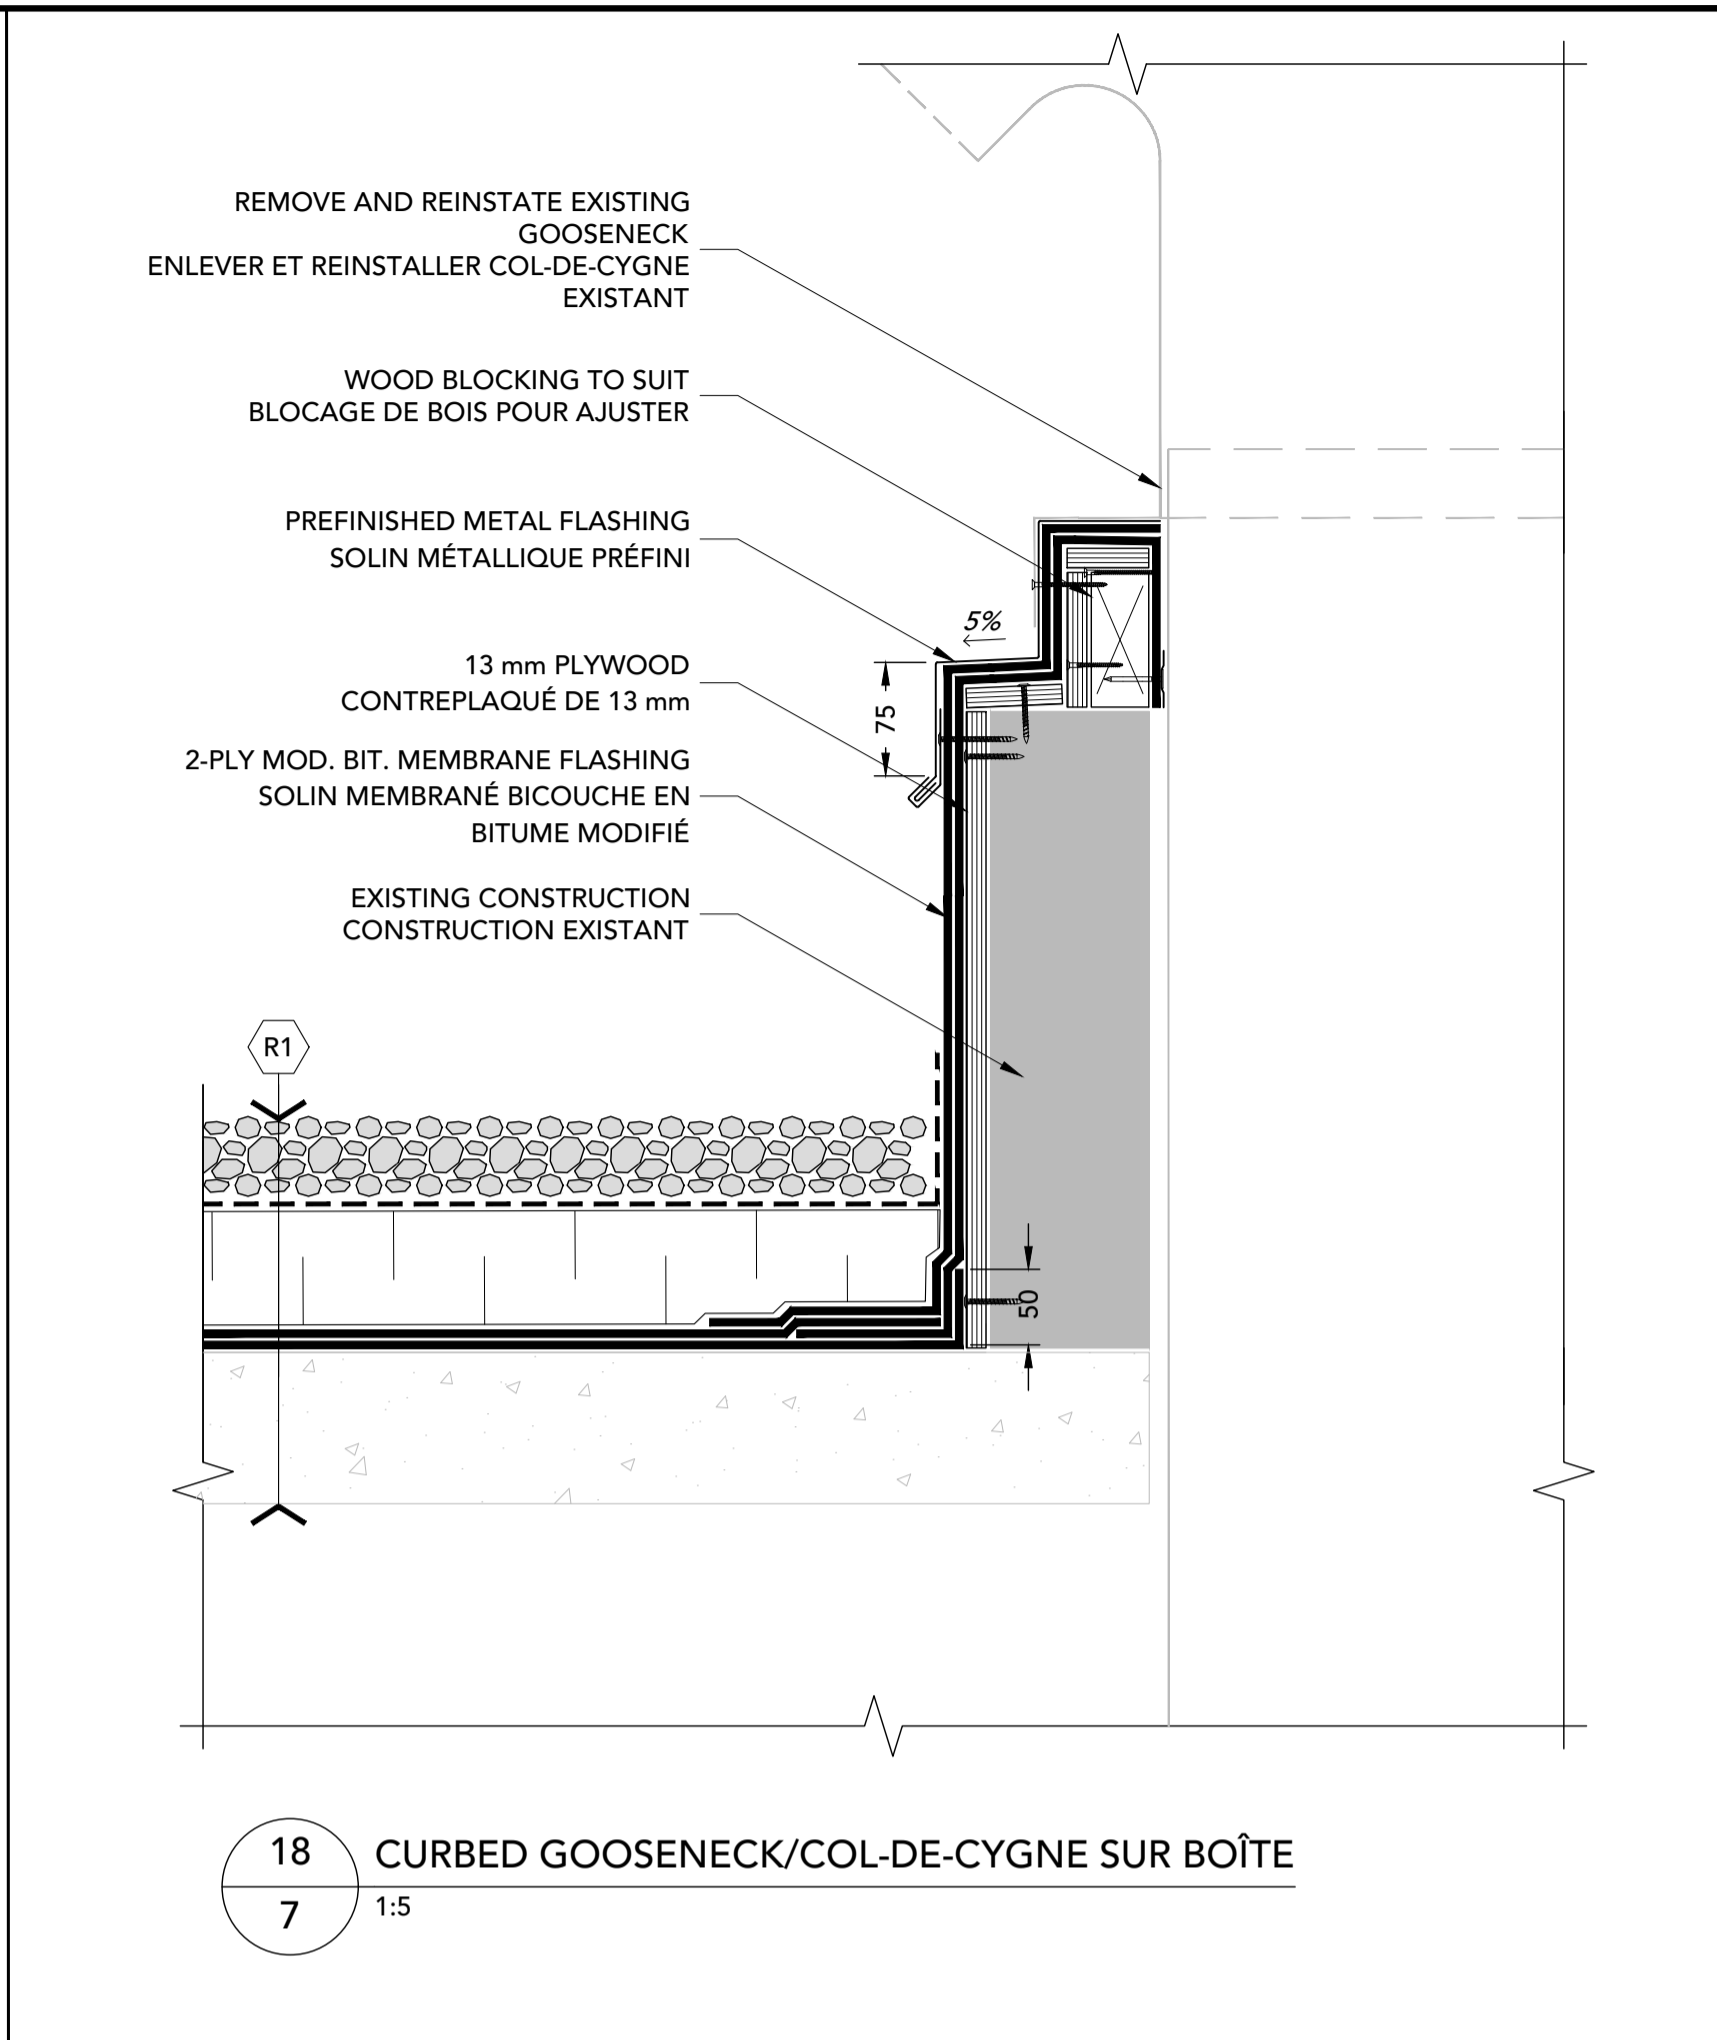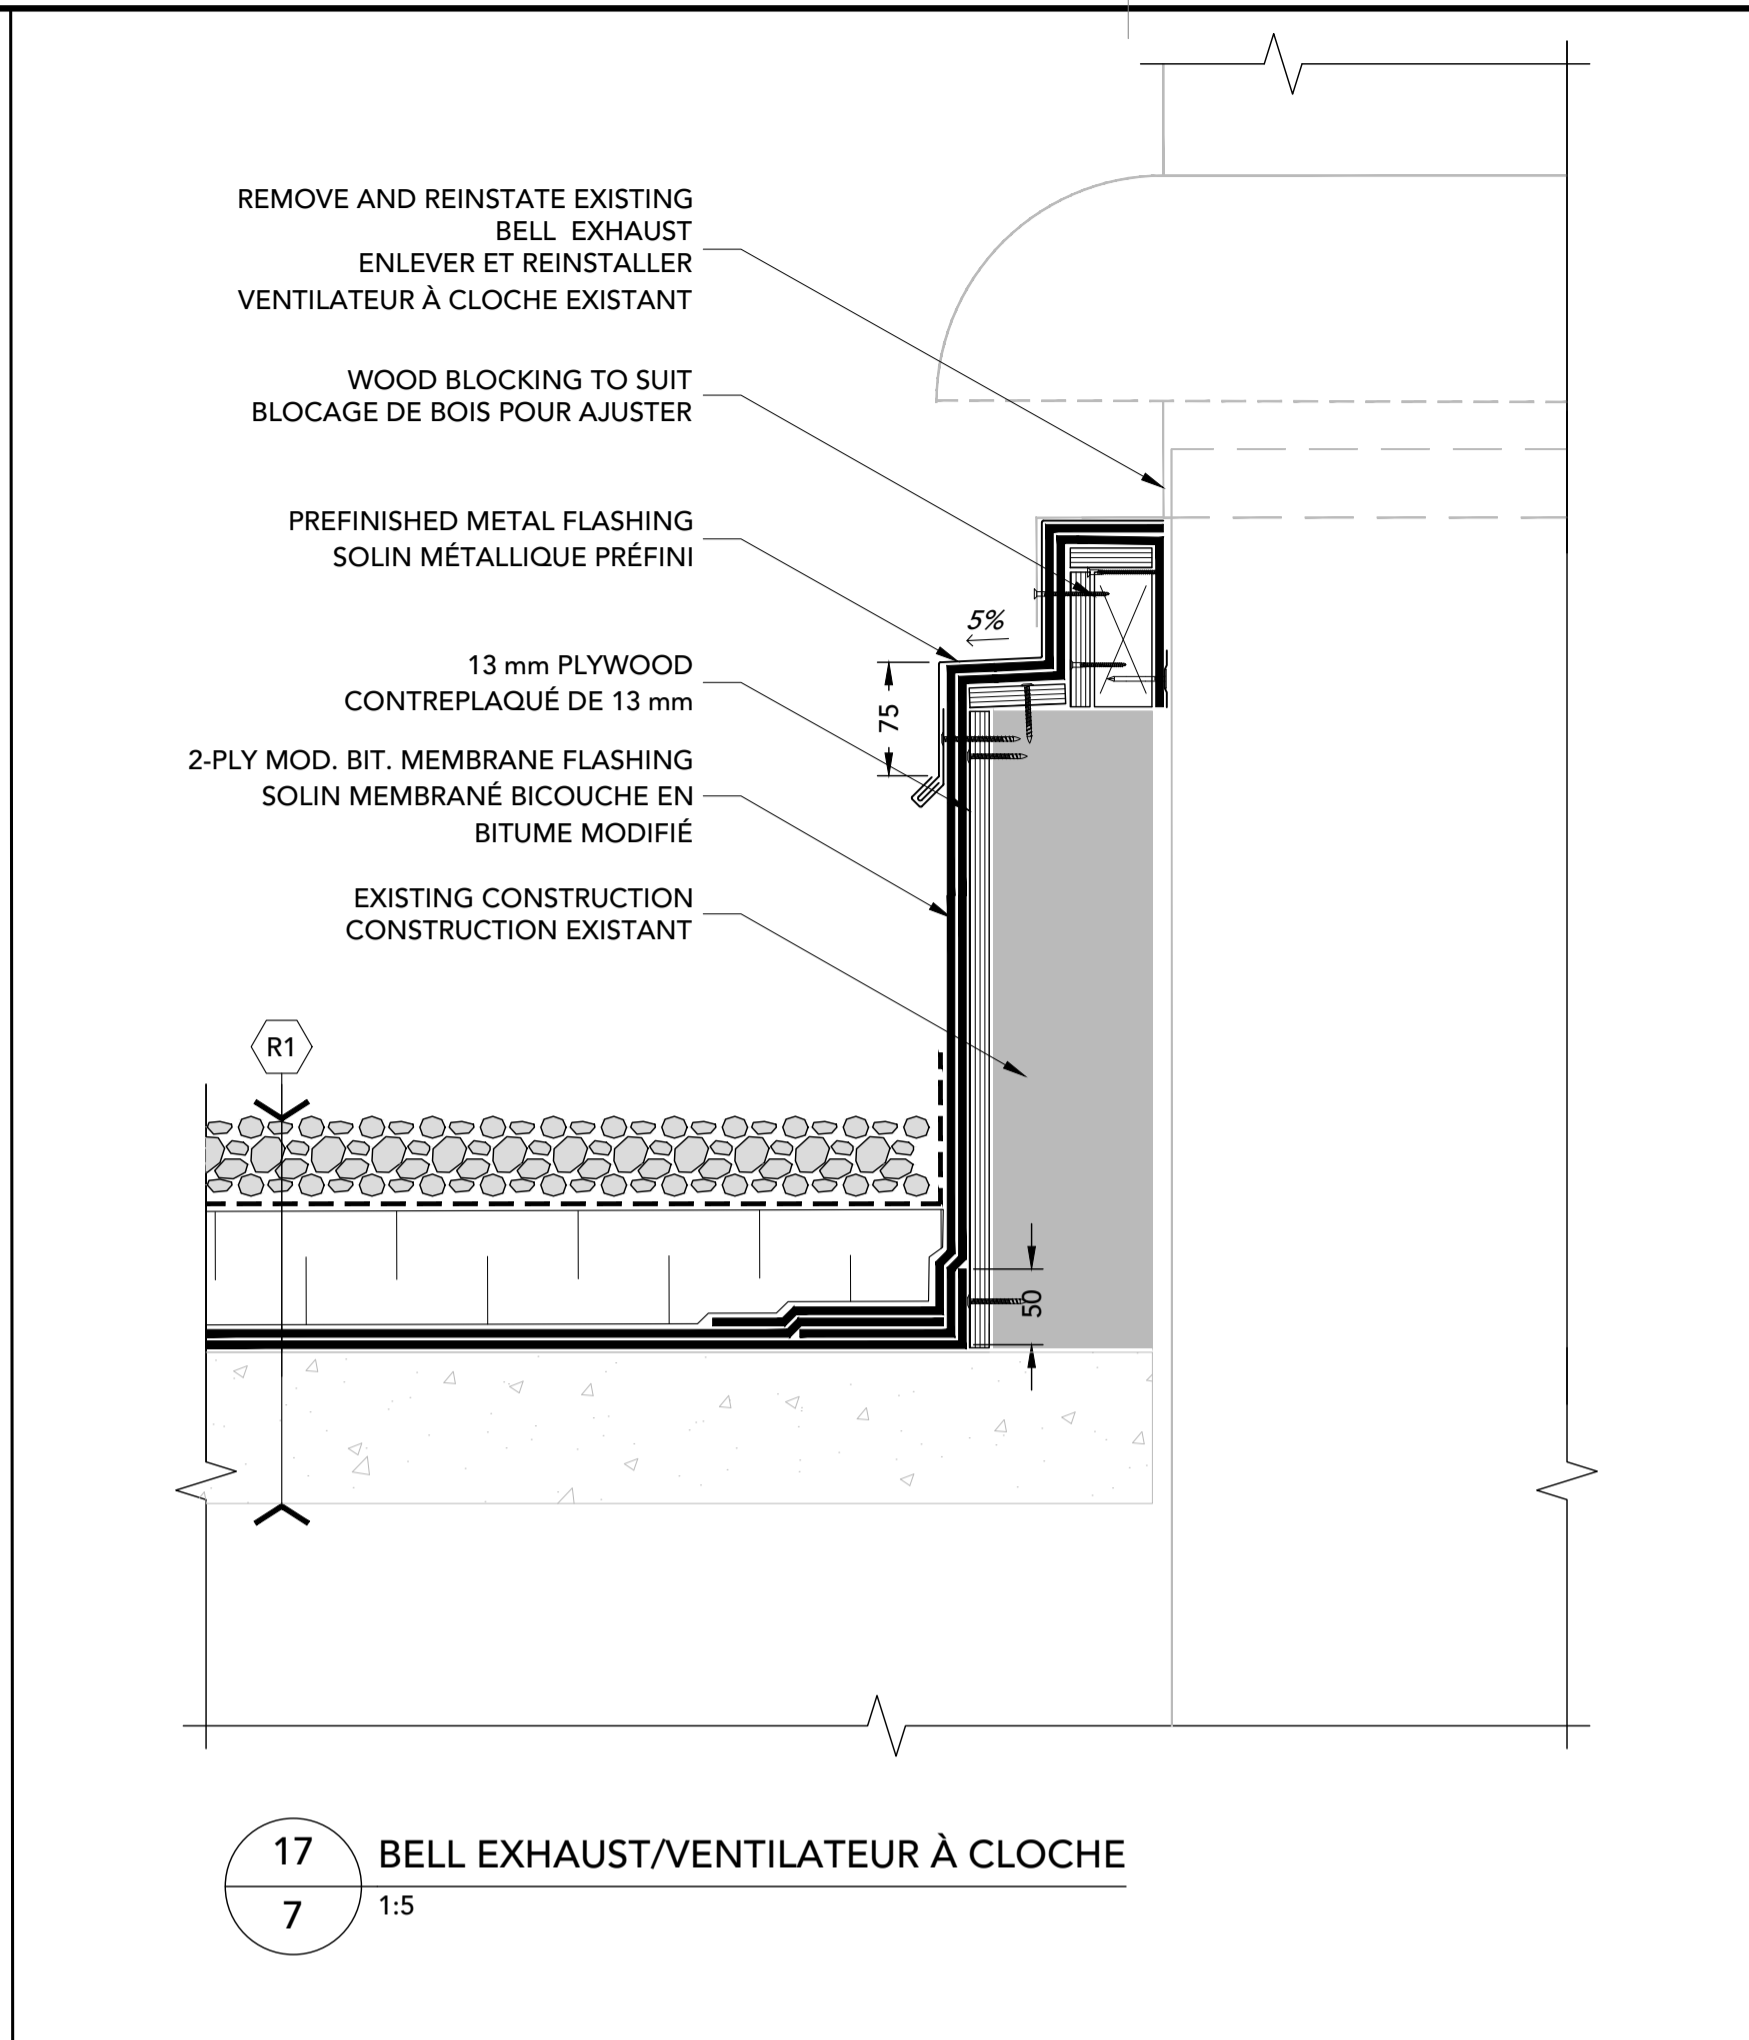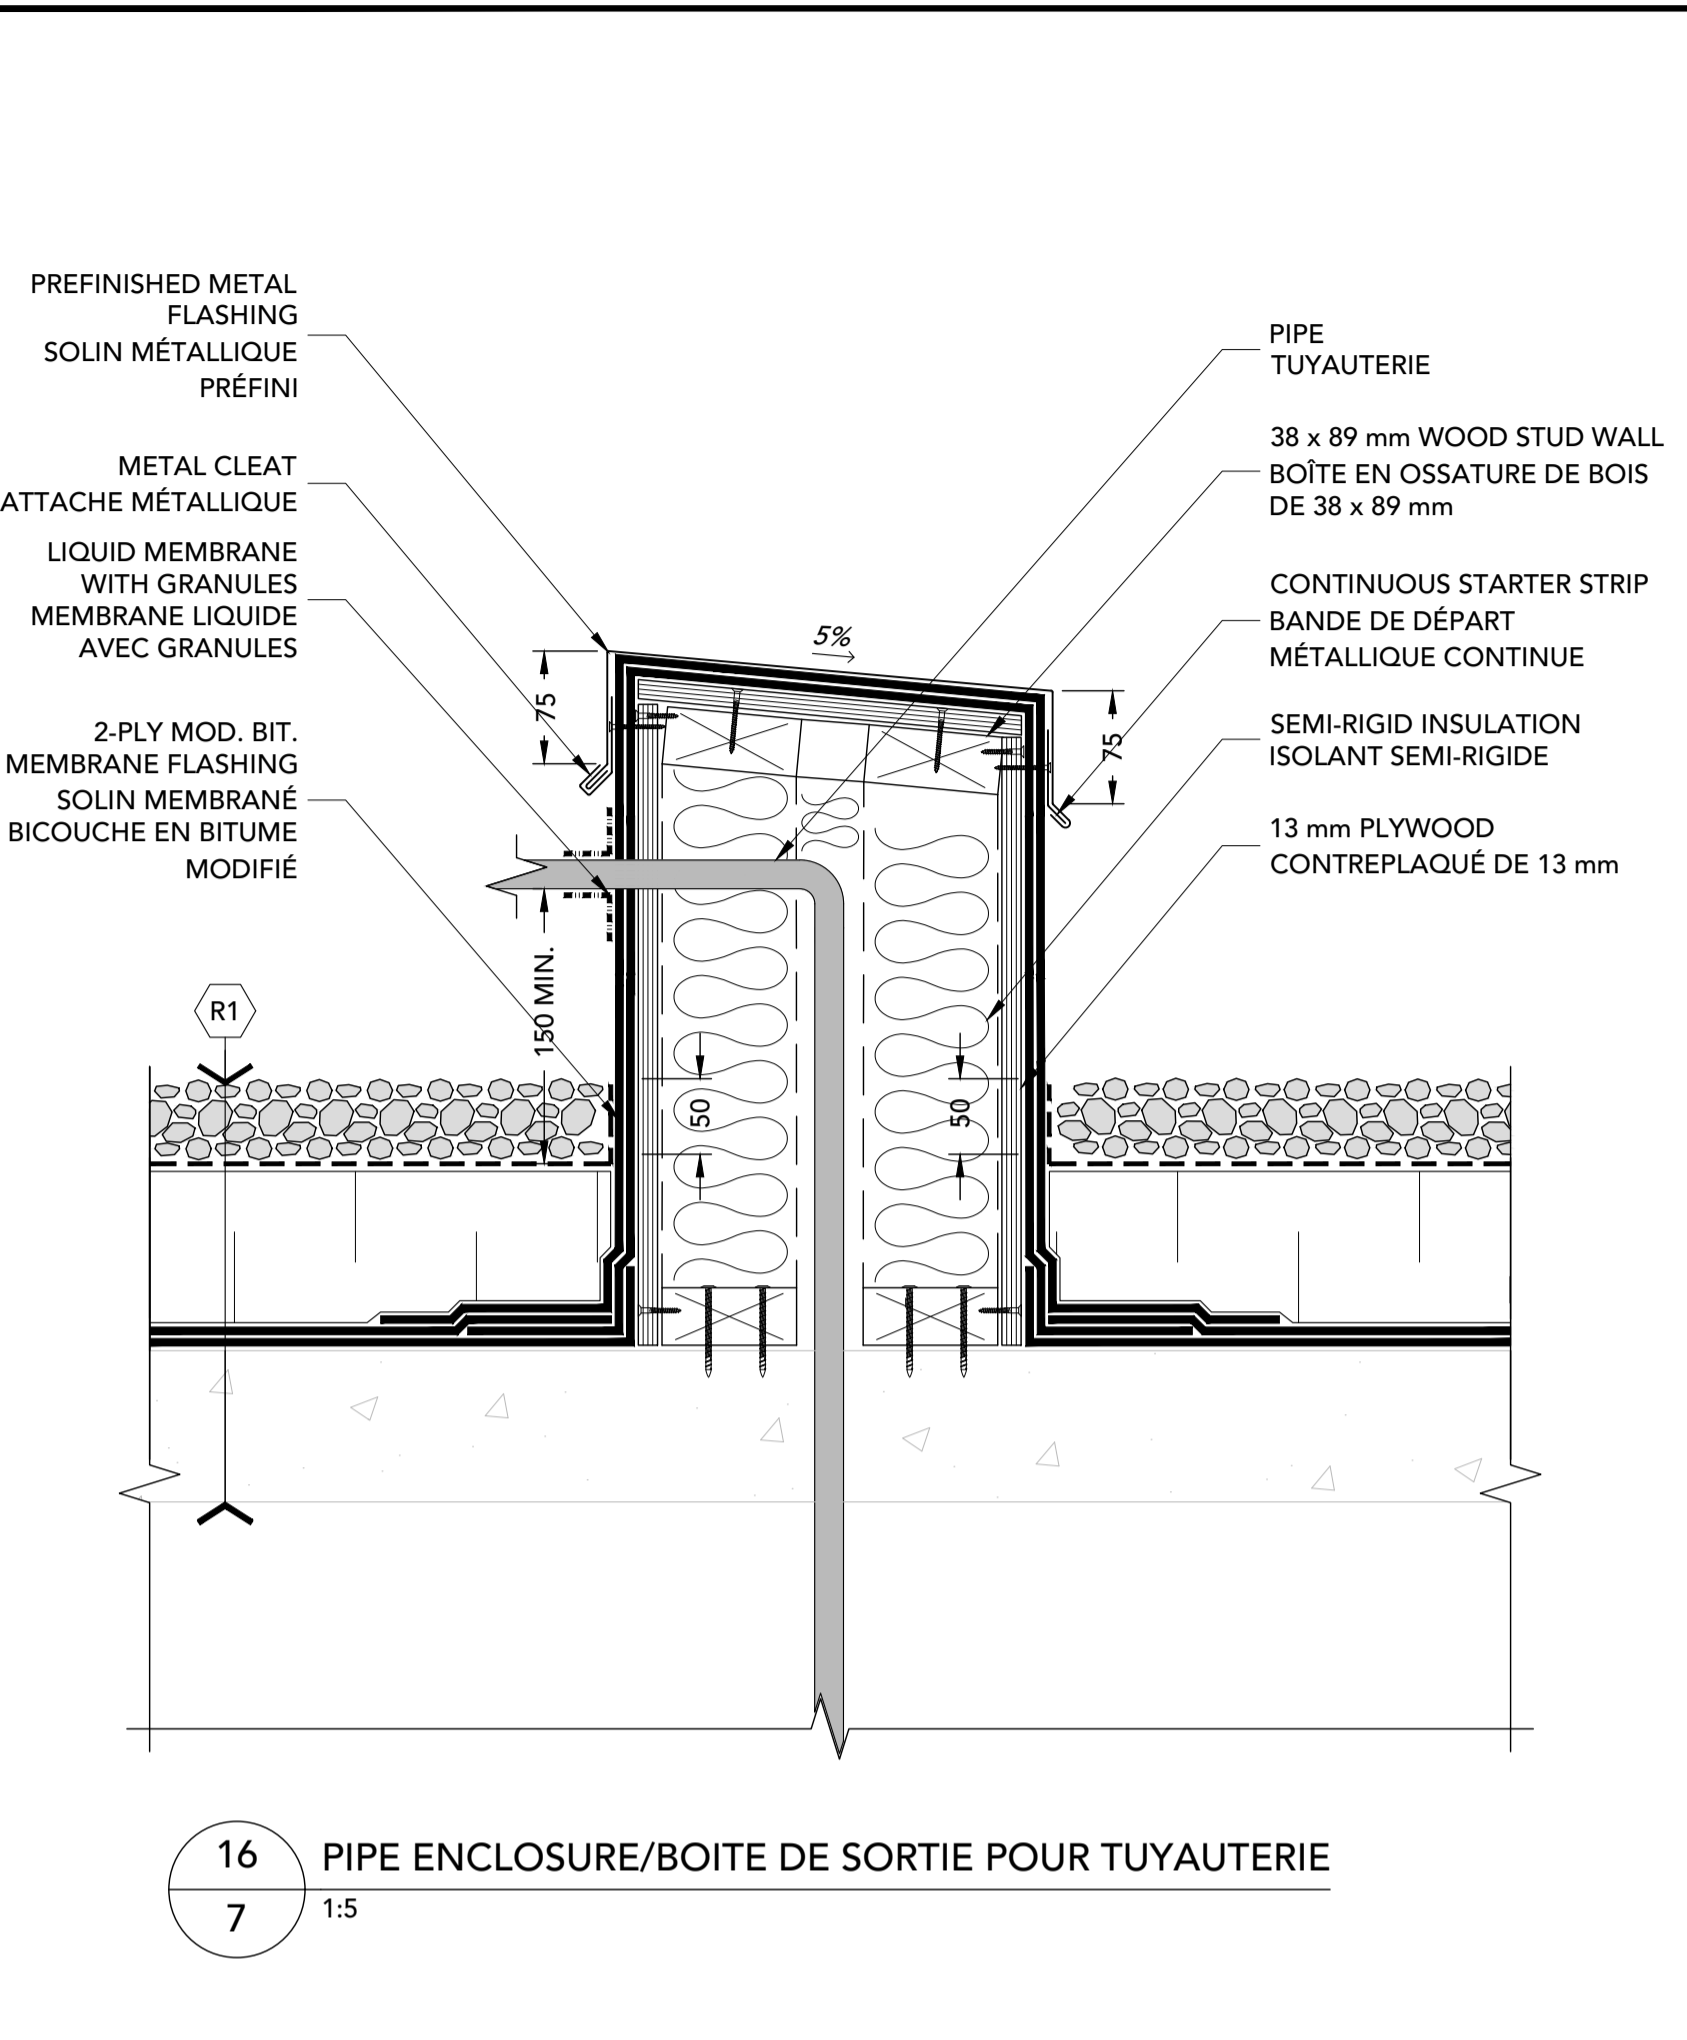

Canada

Health Canada Santé Canada

Fishburn Sheridan & Associates Ltd.

201-11 Hines Road, Ottawa ON K2K 2X1
T: 613-831-7293 | www.fsaeng.com

Contractor to verify all dimensions & conditions on site and immediately notify the departmental representative of all discrepancies.
L'entrepreneur est responsable de vérifier toutes les dimensions et de confirmer toutes les conditions existantes.


revisions	description	date
4	REVISED FOR TENDER	2023-03-28
3	FOR TENDER	2023-03-22
2	FOR 99% REVIEW	2023-01-25
1	FOR 66% REVIEW	2022-11-30

A detail no. / no. du détail
B location drawing no. / sur dessin no.
C drawing no. / dessin no.


project HEALTH CANADA RPB roof REPLACEMENT
REPLACEMENT DU TOIT DE SANTÉ CANADA RPB
775 BROOKFIELD ROAD, OTTAWA, ONTARIO

drawing **DETAILS** dessin


Designed By	J. BROWN	Conçu par
Date		(yyyy/mm/dd)
Drawn By	V. TURCOTTE	Dessiné par
Date		(yyyy/mm/dd)
Reviewed By	J. BROWN	Examiné par
Date		(yyyy/mm/dd)
Approved By	M. BARRINGTON	Approuvé par
Date		(yyyy/mm/dd)
Tender		Soumission
Project Manager	M. BARRINGTON	Administrateur de projets
Project no.		No. du projet
	22278DO	
Drawing no.		No. du dessin
	7	

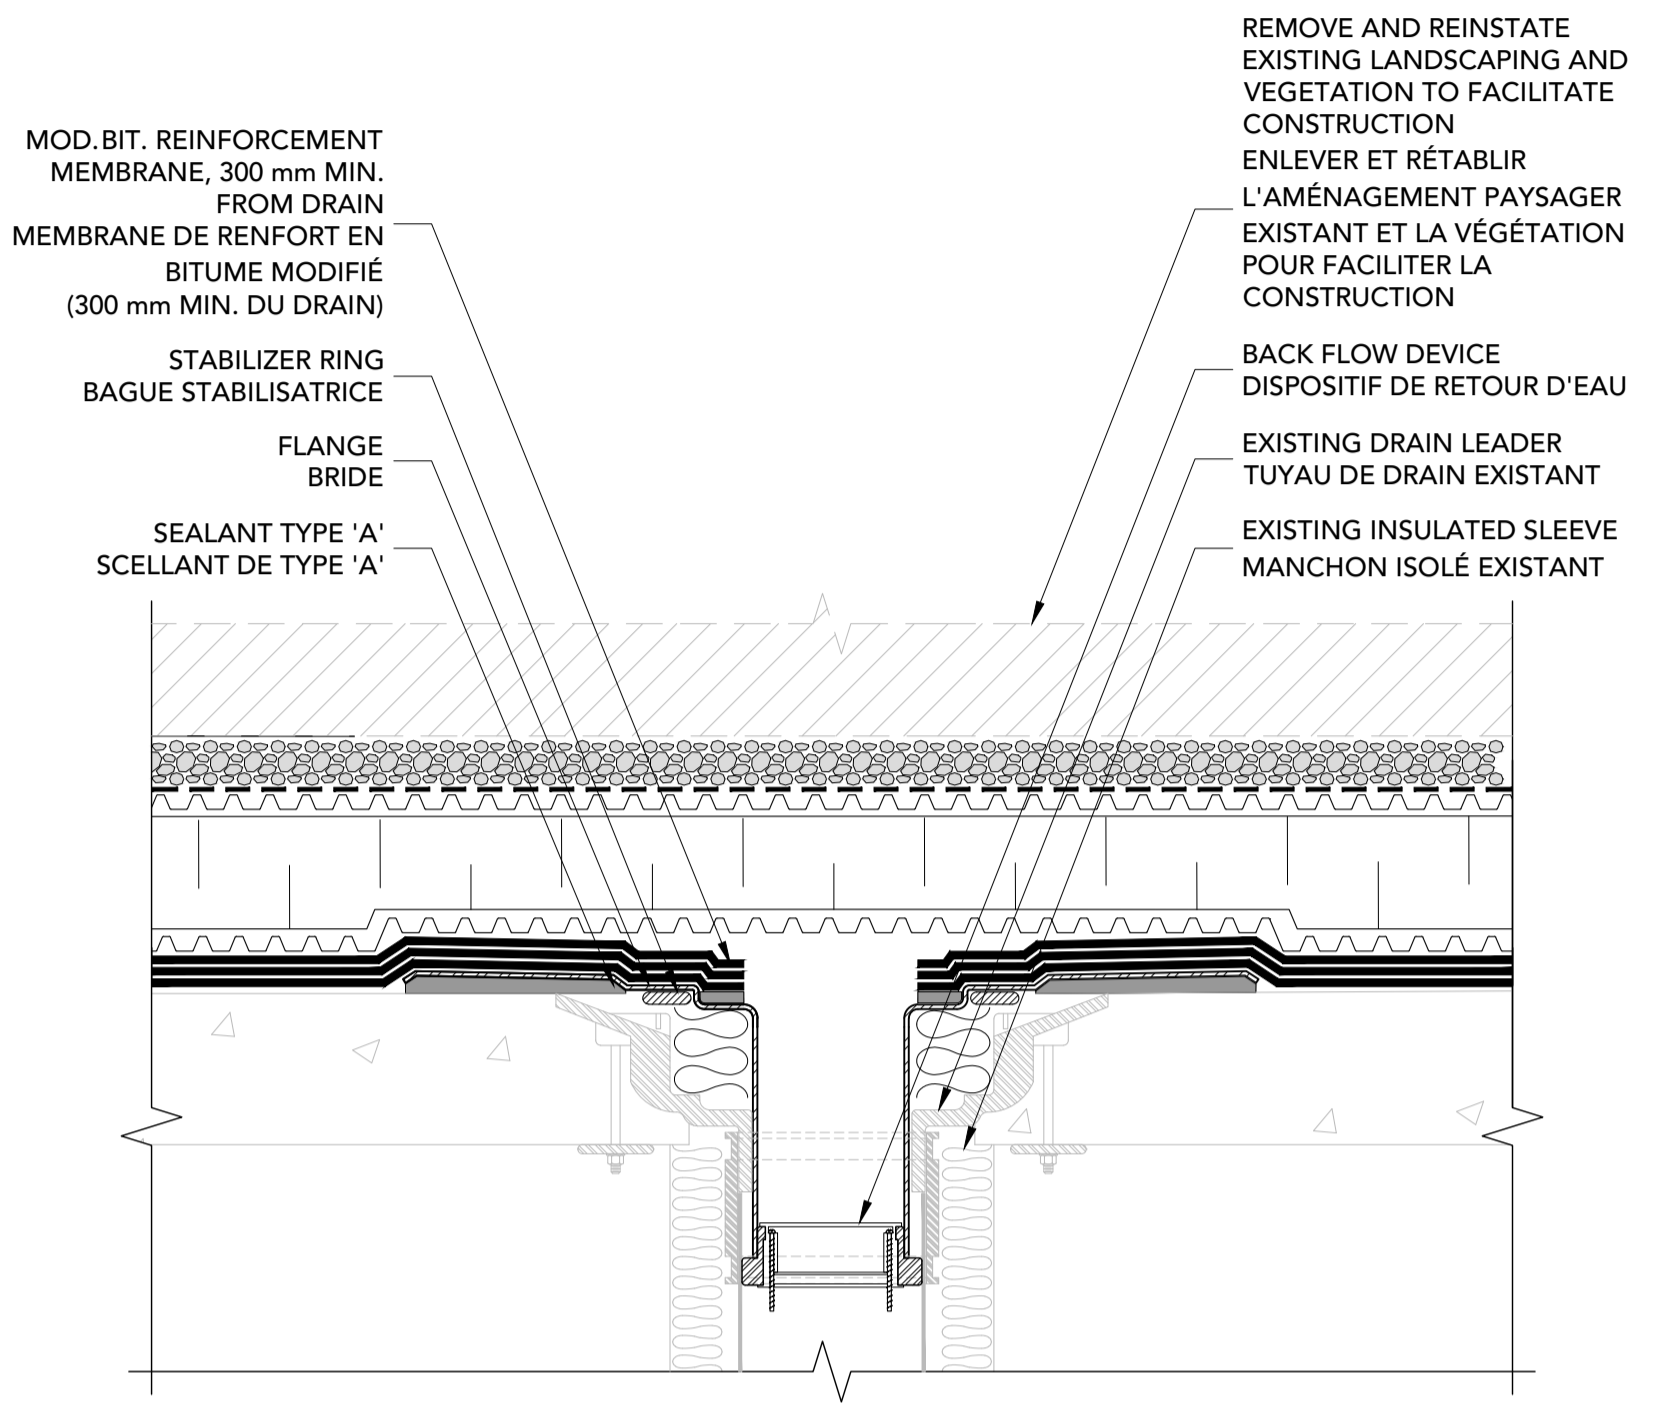


22 DRAIN/DRAIN
8 1:5

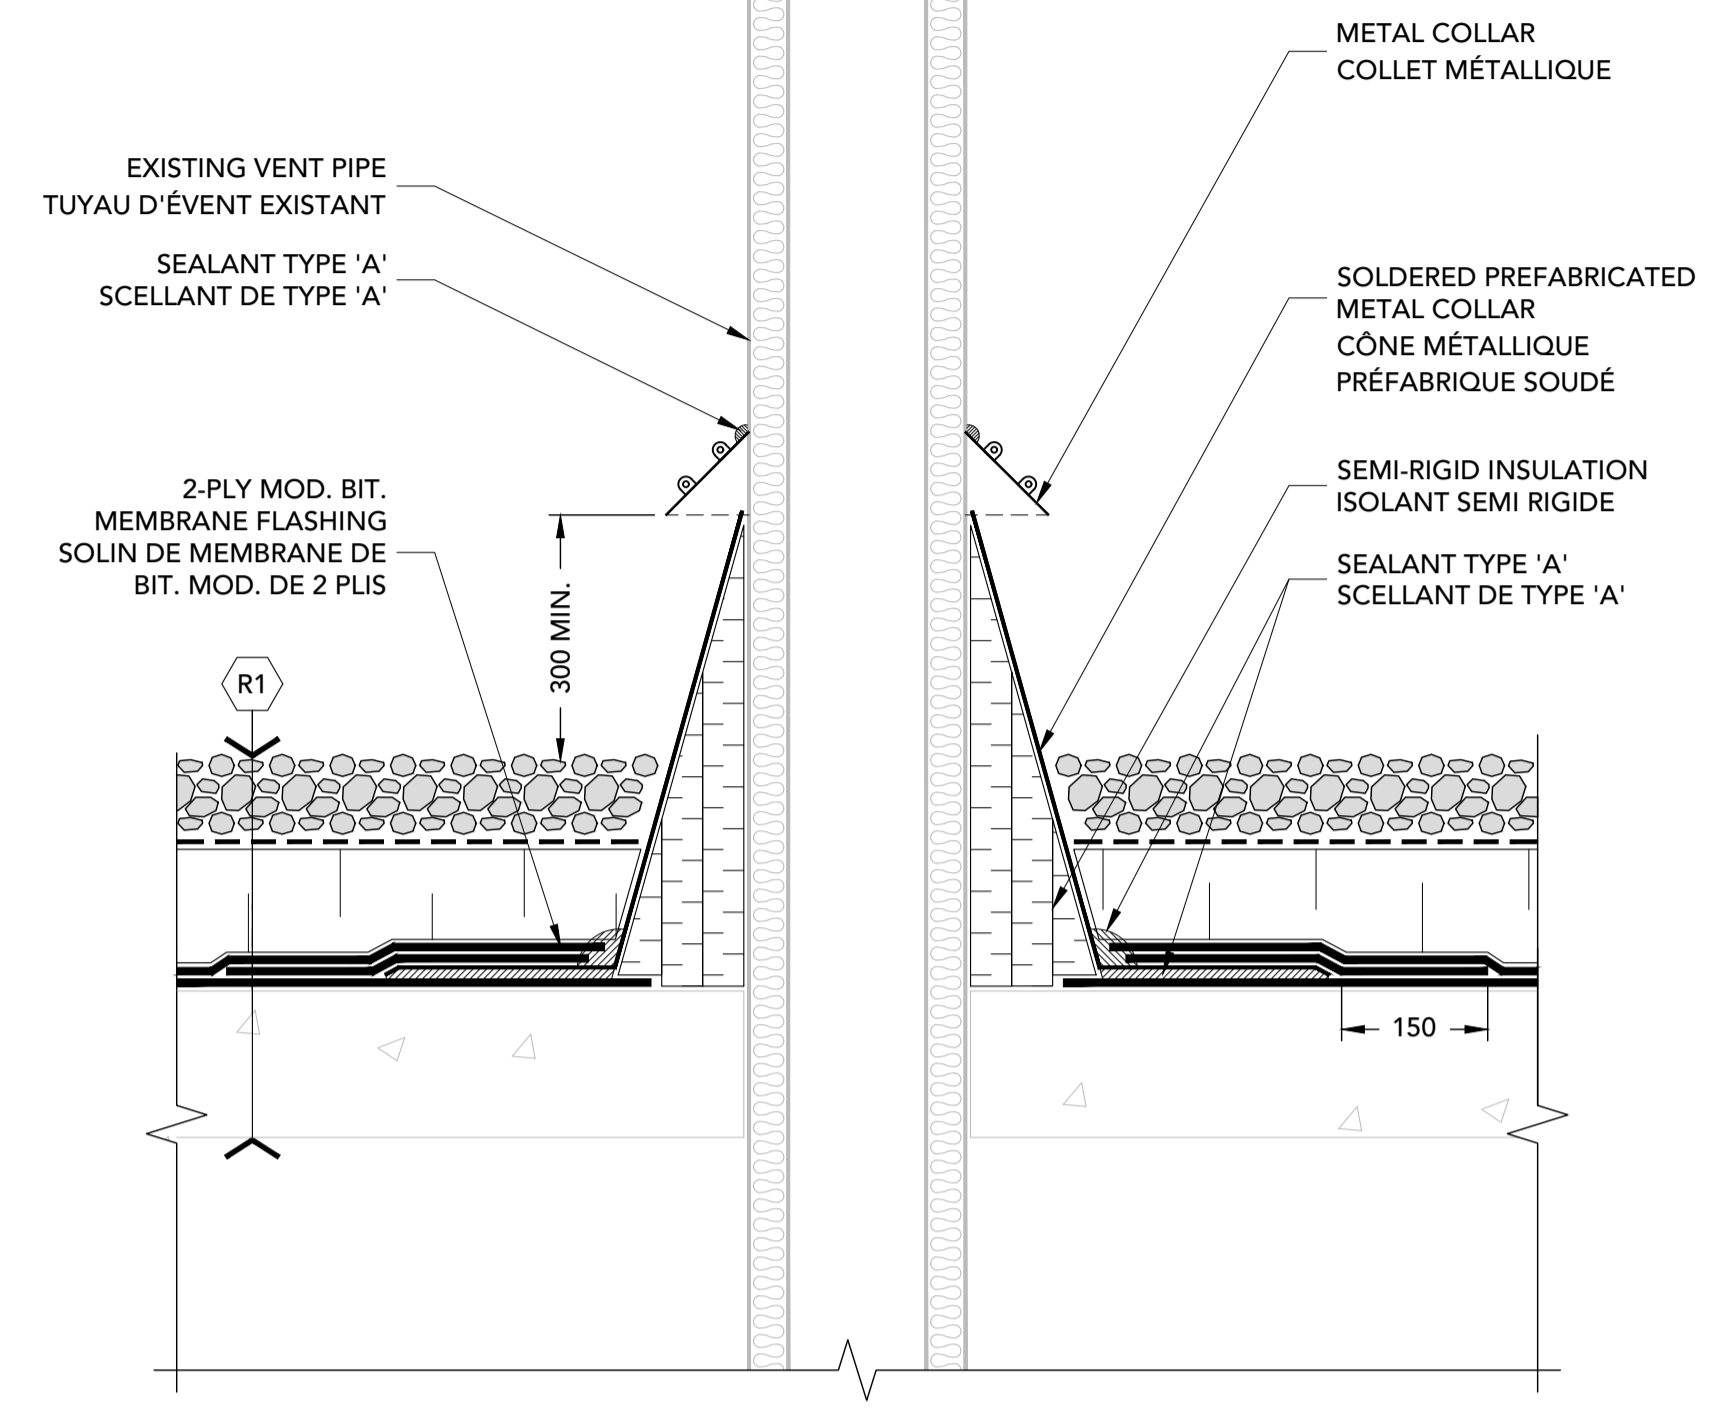


23 B-VENT/CHEMINÉE
8 1:5

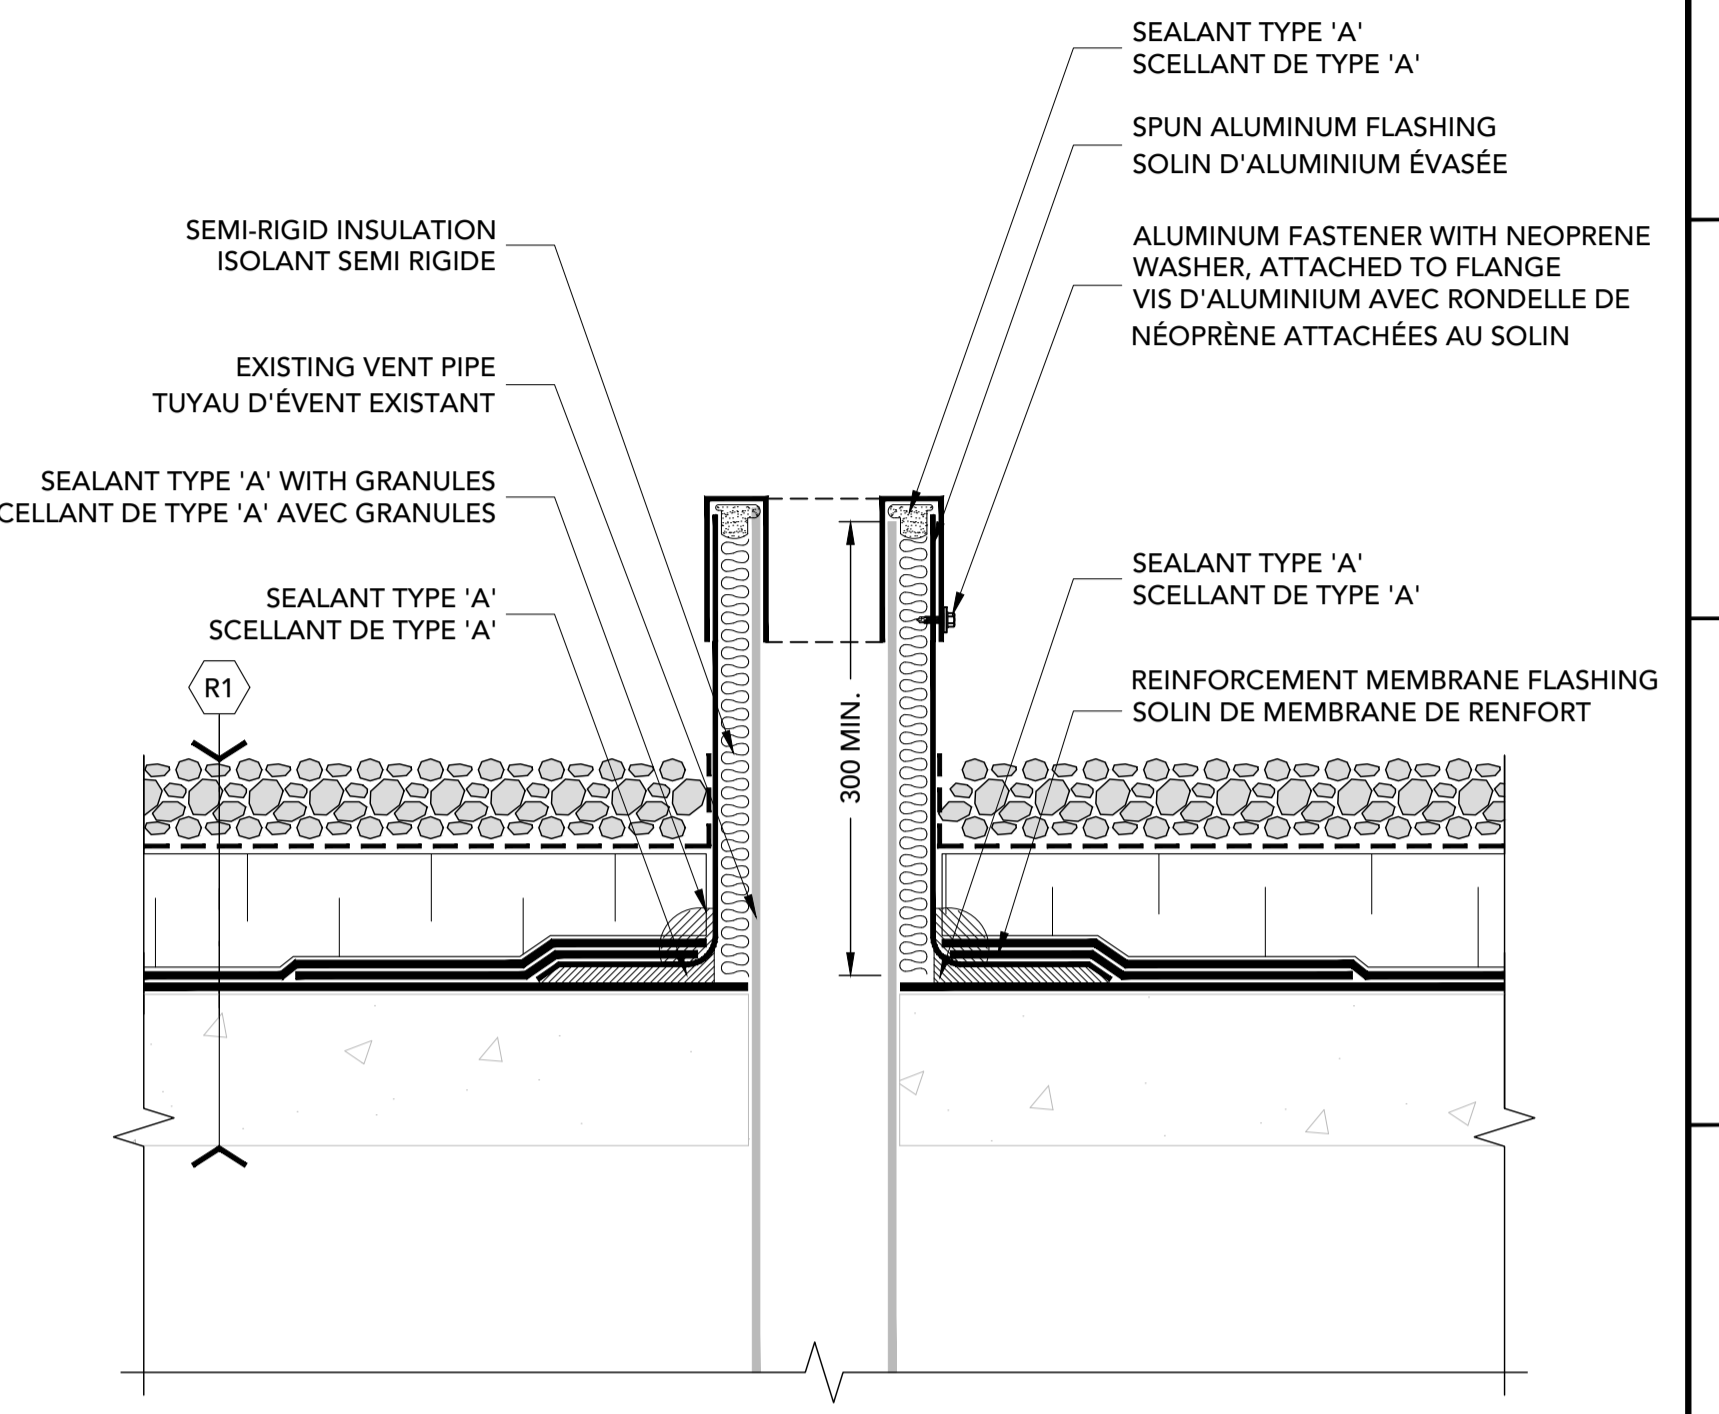


24 PLUMBING VENT/ÉVENT DE PLOMBERIE
8 1:5

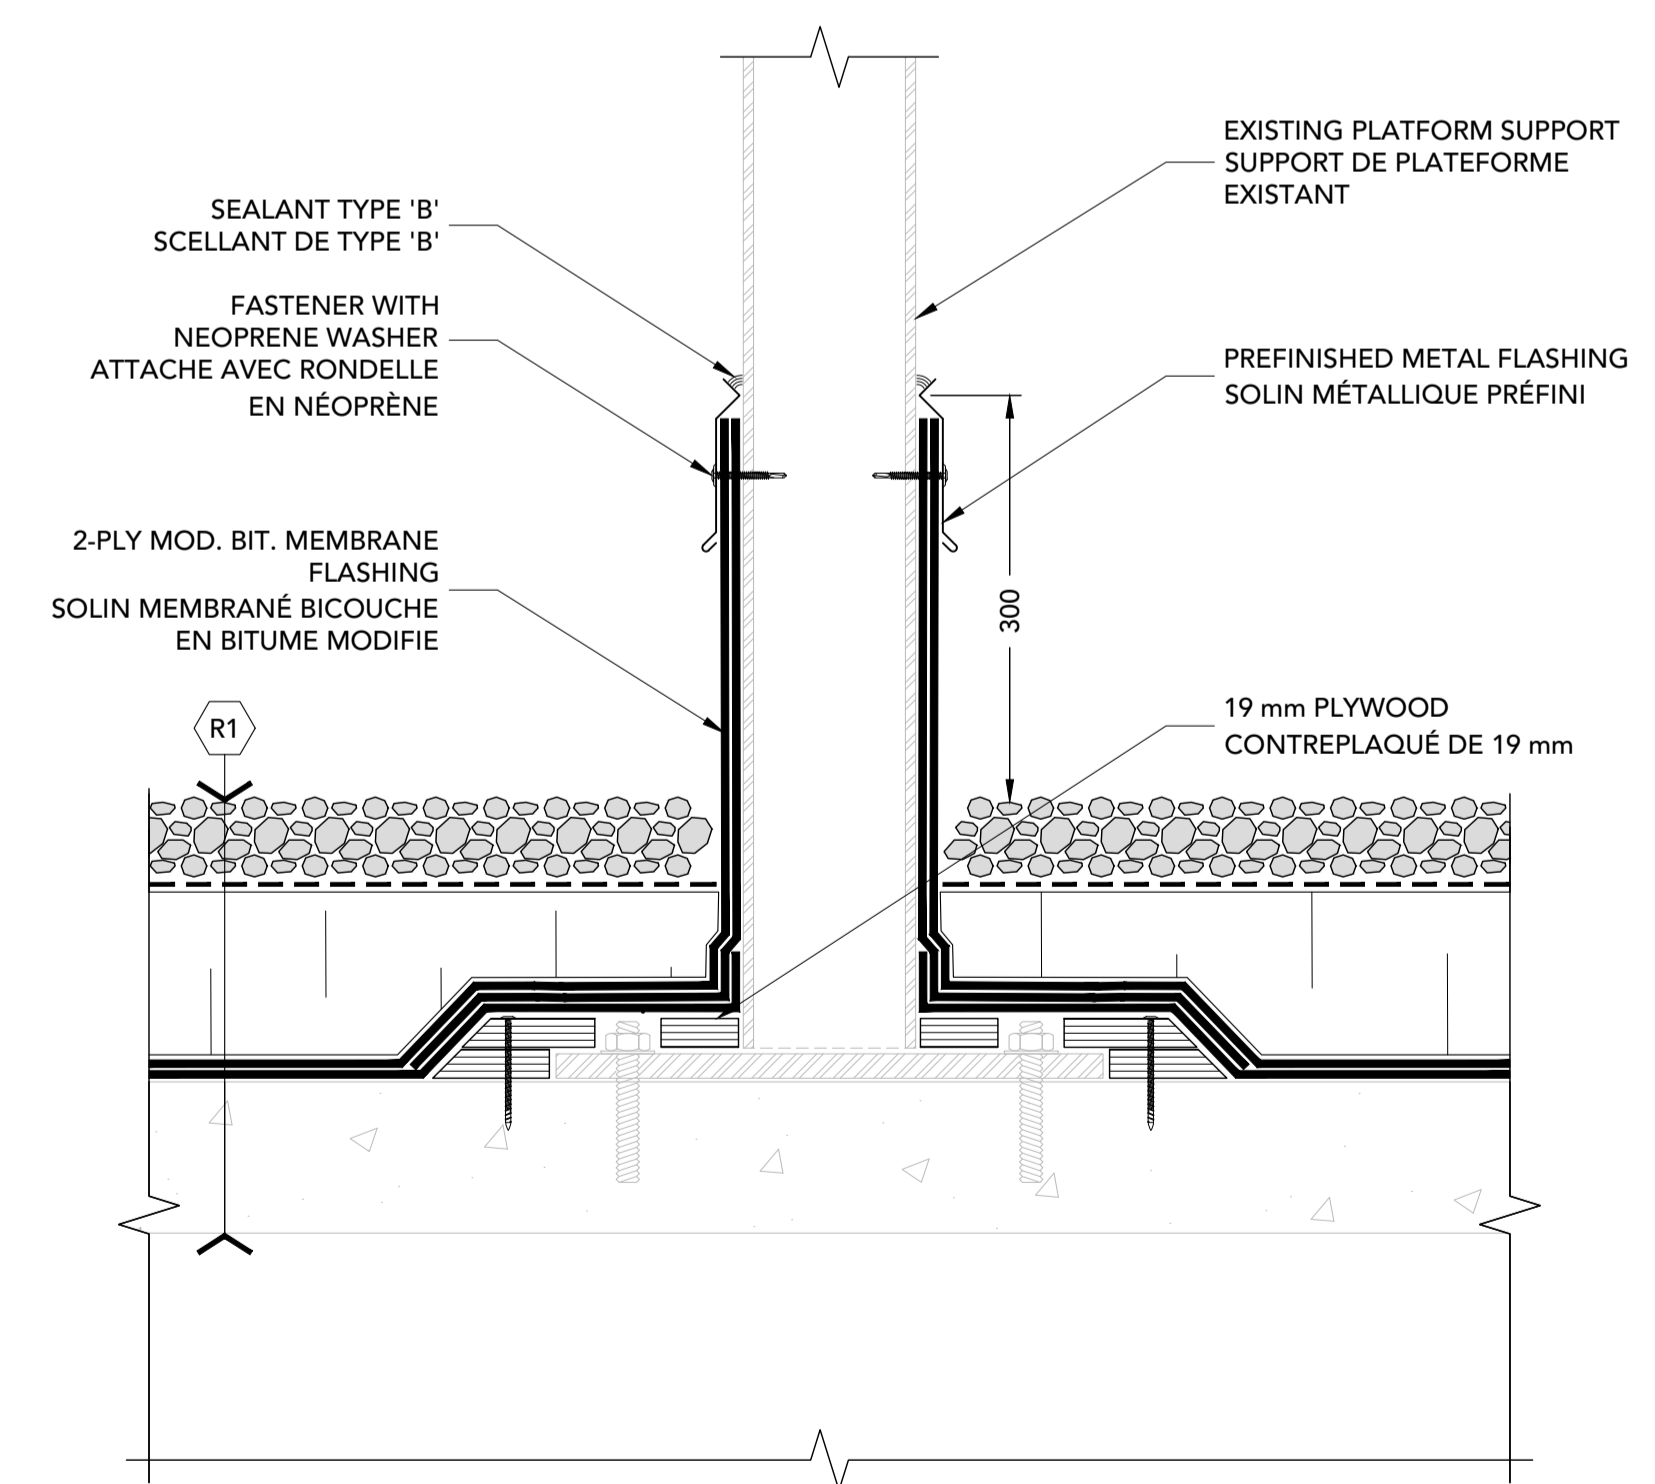

25 PLATFORM SUPPORT/SUPPORT DE PLATEFORME
8 1:5

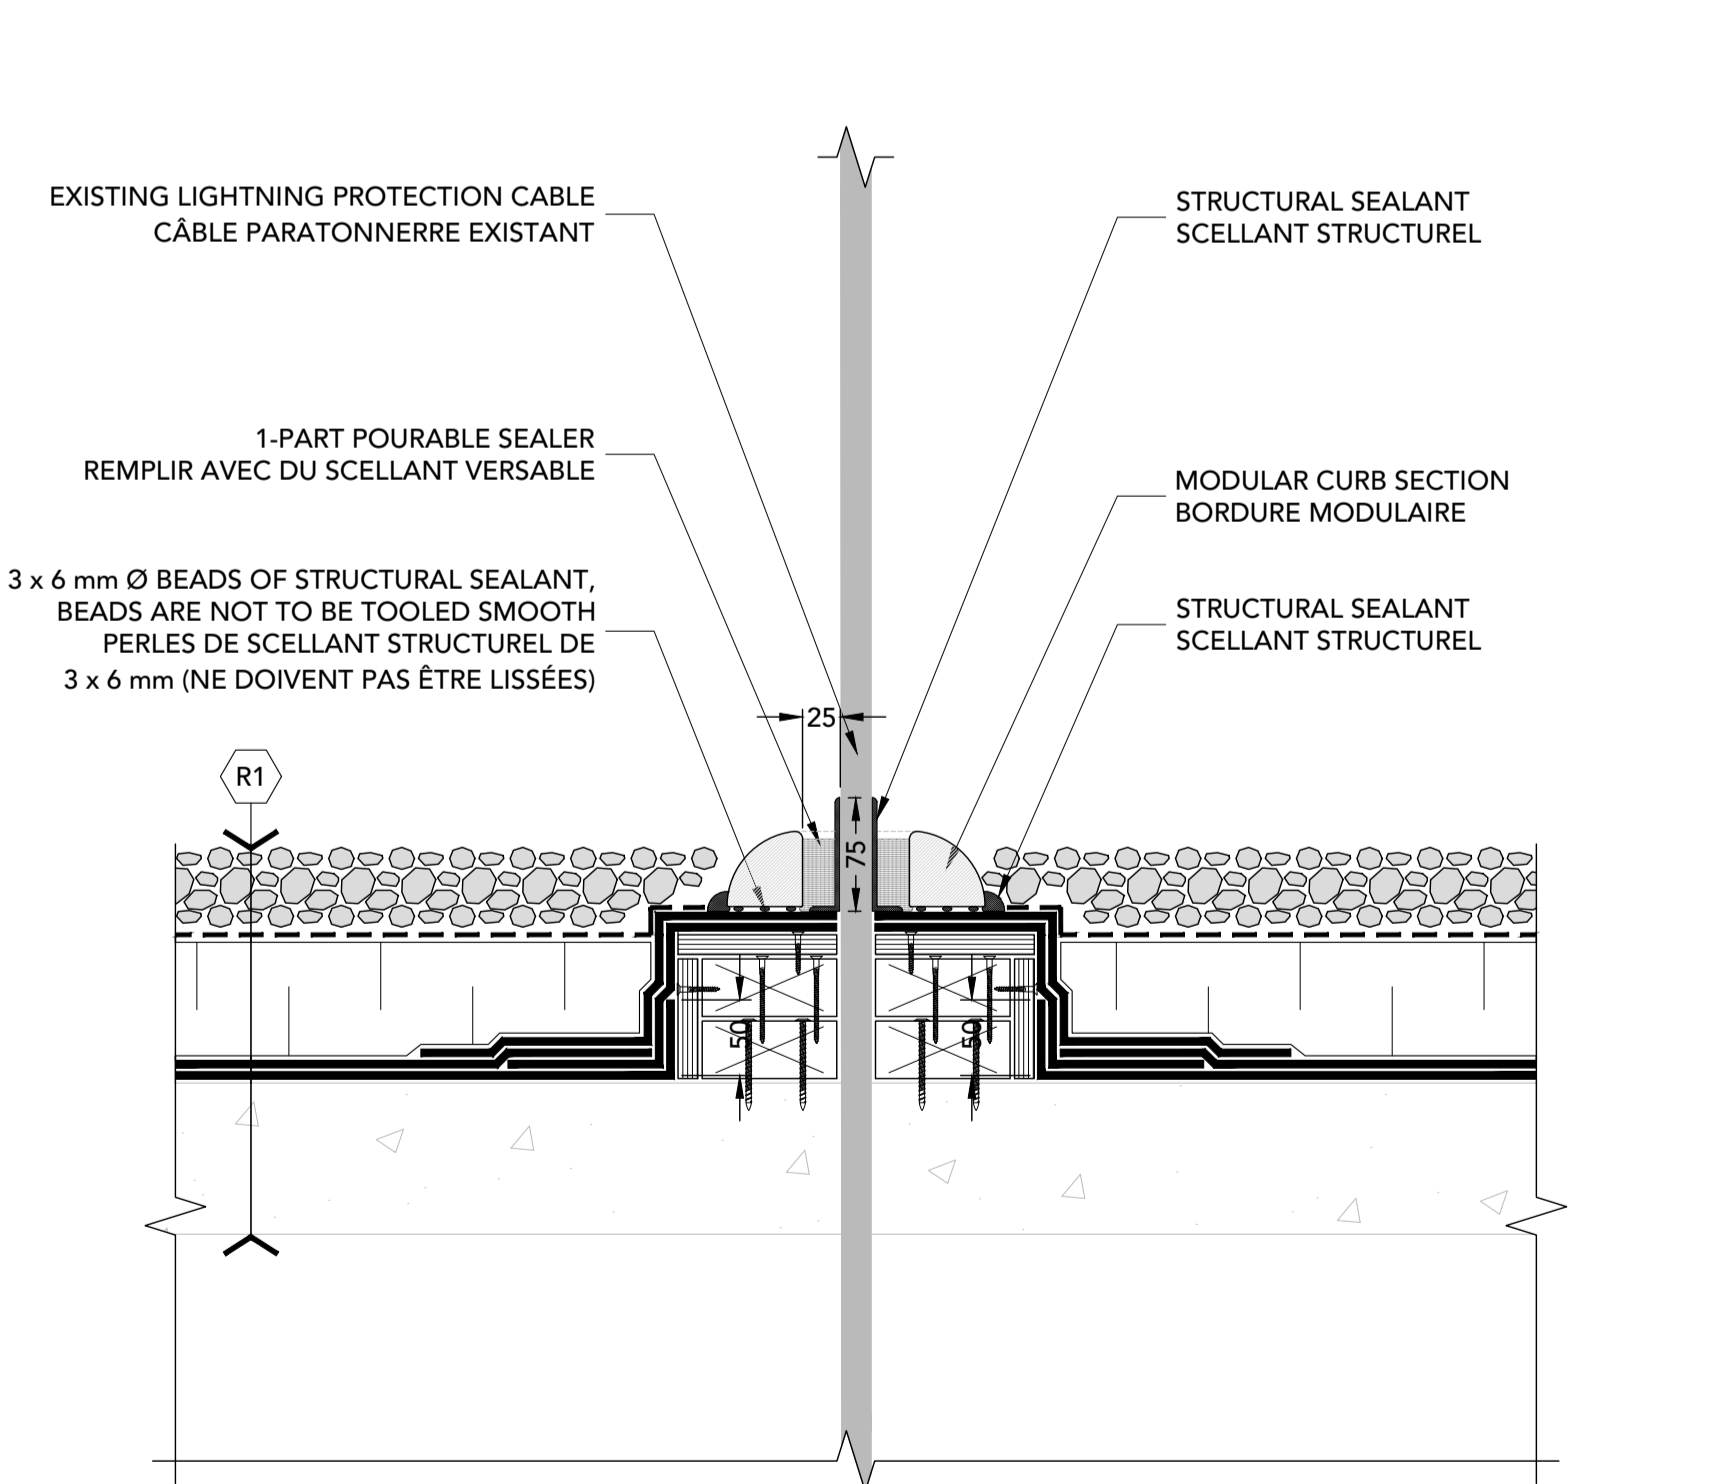

26 ROOF PENETRATION/PÉNÉTRATION AU TOIT
8 1:5

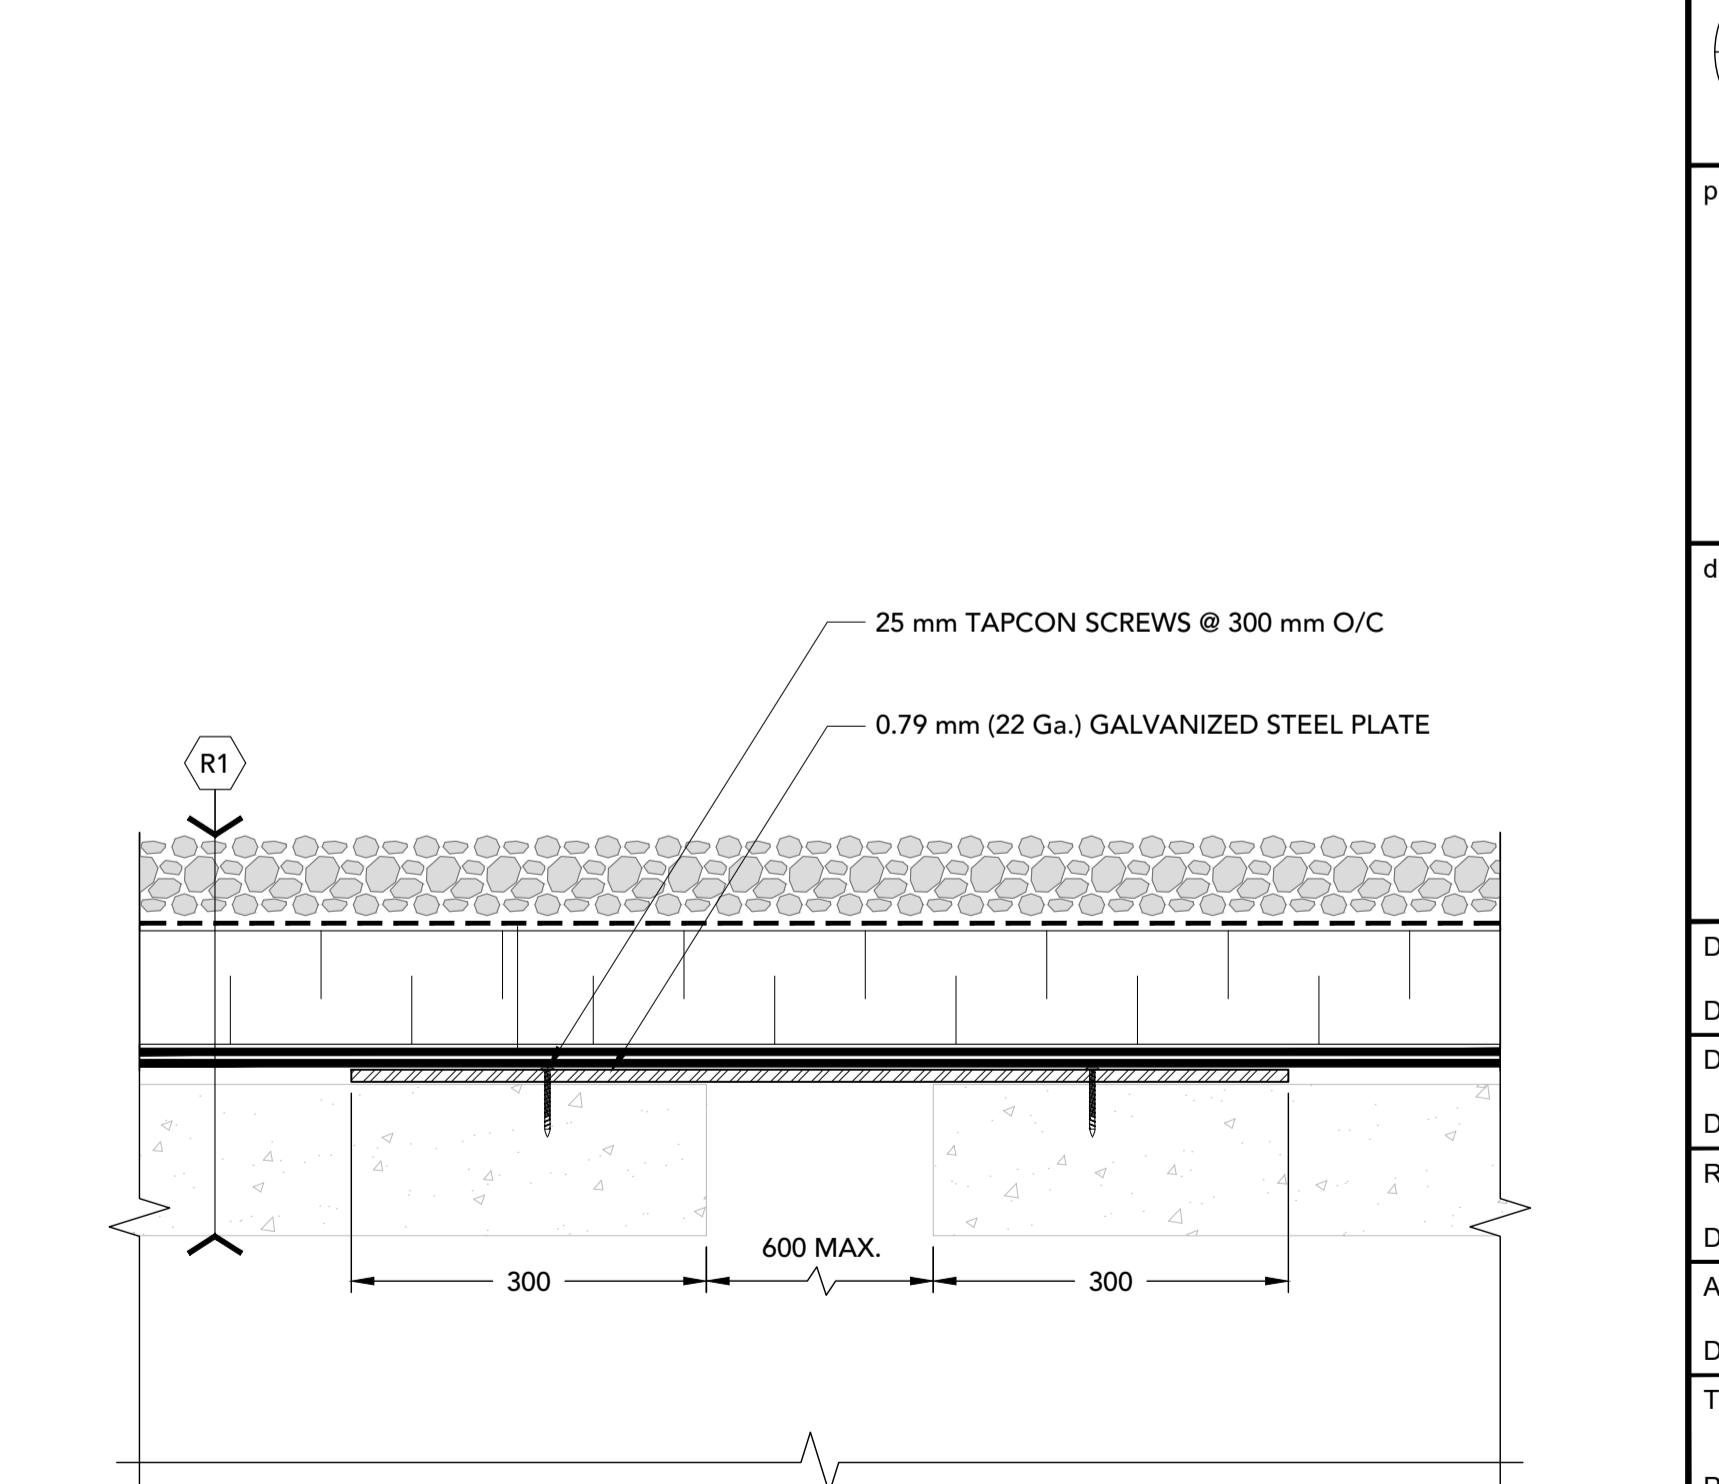

27 DECK CLOSURE
8 1:5

Canada



Health Canada Santé Canada



201-11 Hines Road, Ottawa ON K2K 2X1
T: 613-831-7293 | www.fsaeng.com

Contractor to verify all dimensions & conditions on site and immediately notify the departmental representative of all discrepancies.
L'entrepreneur est responsable de vérifier toutes les dimensions et de confirmer toutes les conditions existantes.

revisions	description	date
4	REVISED FOR TENDER	2023-03-28
3	FOR TENDER	2023-03-22
2	FOR 99% REVIEW	2023-01-25
1	FOR 66% REVIEW	2022-11-30

A	A detail no. no. du détail	A
B	B location drawing no. sur dessin no.	B
C	C drawing no. dessin no.	C

project HEALTH CANADA RPB ROOF REPLACEMENT
REPLACEMENT DU TOIT DE SANTÉ CANADA RPB
775 BROOKFIELD ROAD, OTTAWA, ONTARIO

drawing DETAILS
dessin DÉTAILS

Designed By	J. BROWN	Conçu par
Date		(yyyy/mm/dd)
Drawn By	V. TURCOTTE	Dessiné par
Date		(yyyy/mm/dd)
Reviewed By	J. BROWN	Examiné par
Date		(yyyy/mm/dd)
Approved By	M. BARRINGTON	Approuvé par
Date		(yyyy/mm/dd)
Tender		Soumission
Project Manager	M. BARRINGTON	Administrateur de projets
Project no.		No. du projet
	22278DO	
Drawing no.		No. du dessin
	8	



Contractor to verify all dimensions & conditions on site and immediately notify the departmental representative of all discrepancies.
L'entrepreneur est responsable de vérifier toutes les dimensions et de confirmer toutes les conditions existantes.

4	REVISED FOR TENDER	2023-03-28
3	FOR TENDER	2023-03-22
2	FOR 99% REVIEW	2023-01-25
1	FOR 66% REVIEW	2022-11-30


revisions	description	date
A	A detail no. no. du detail	A
B	B location drawing no. sur dessin no.	B
C	C drawing no. dessin no.	C

project HEALTH CANADA RPB ROOF REPLACEMENT
project
REPLACEMENT DU TOIT DE SANTÉ CANADA RPB
775 BROOKFIELD ROAD,
OTTAWA, ONTARIO


drawing DETAILS dessin

Designed By	J. BROWN	Conçu par
Date		(yyyy/mm/dd)
Drawn By	V. TURCOTTE	Dessiné par
Date		(yyyy/mm/dd)
Reviewed By	J. BROWN	Examiné par
Date		(yyyy/mm/dd)
Approved By	M. BARRINGTON	Approuvé par
Date		(yyyy/mm/dd)
Tender		Soumission
Project Manager	M. BARRINGTON	Administrateur de projets
Project no.		No. du projet


22278DO
Drawing no. 9 No. du dessin

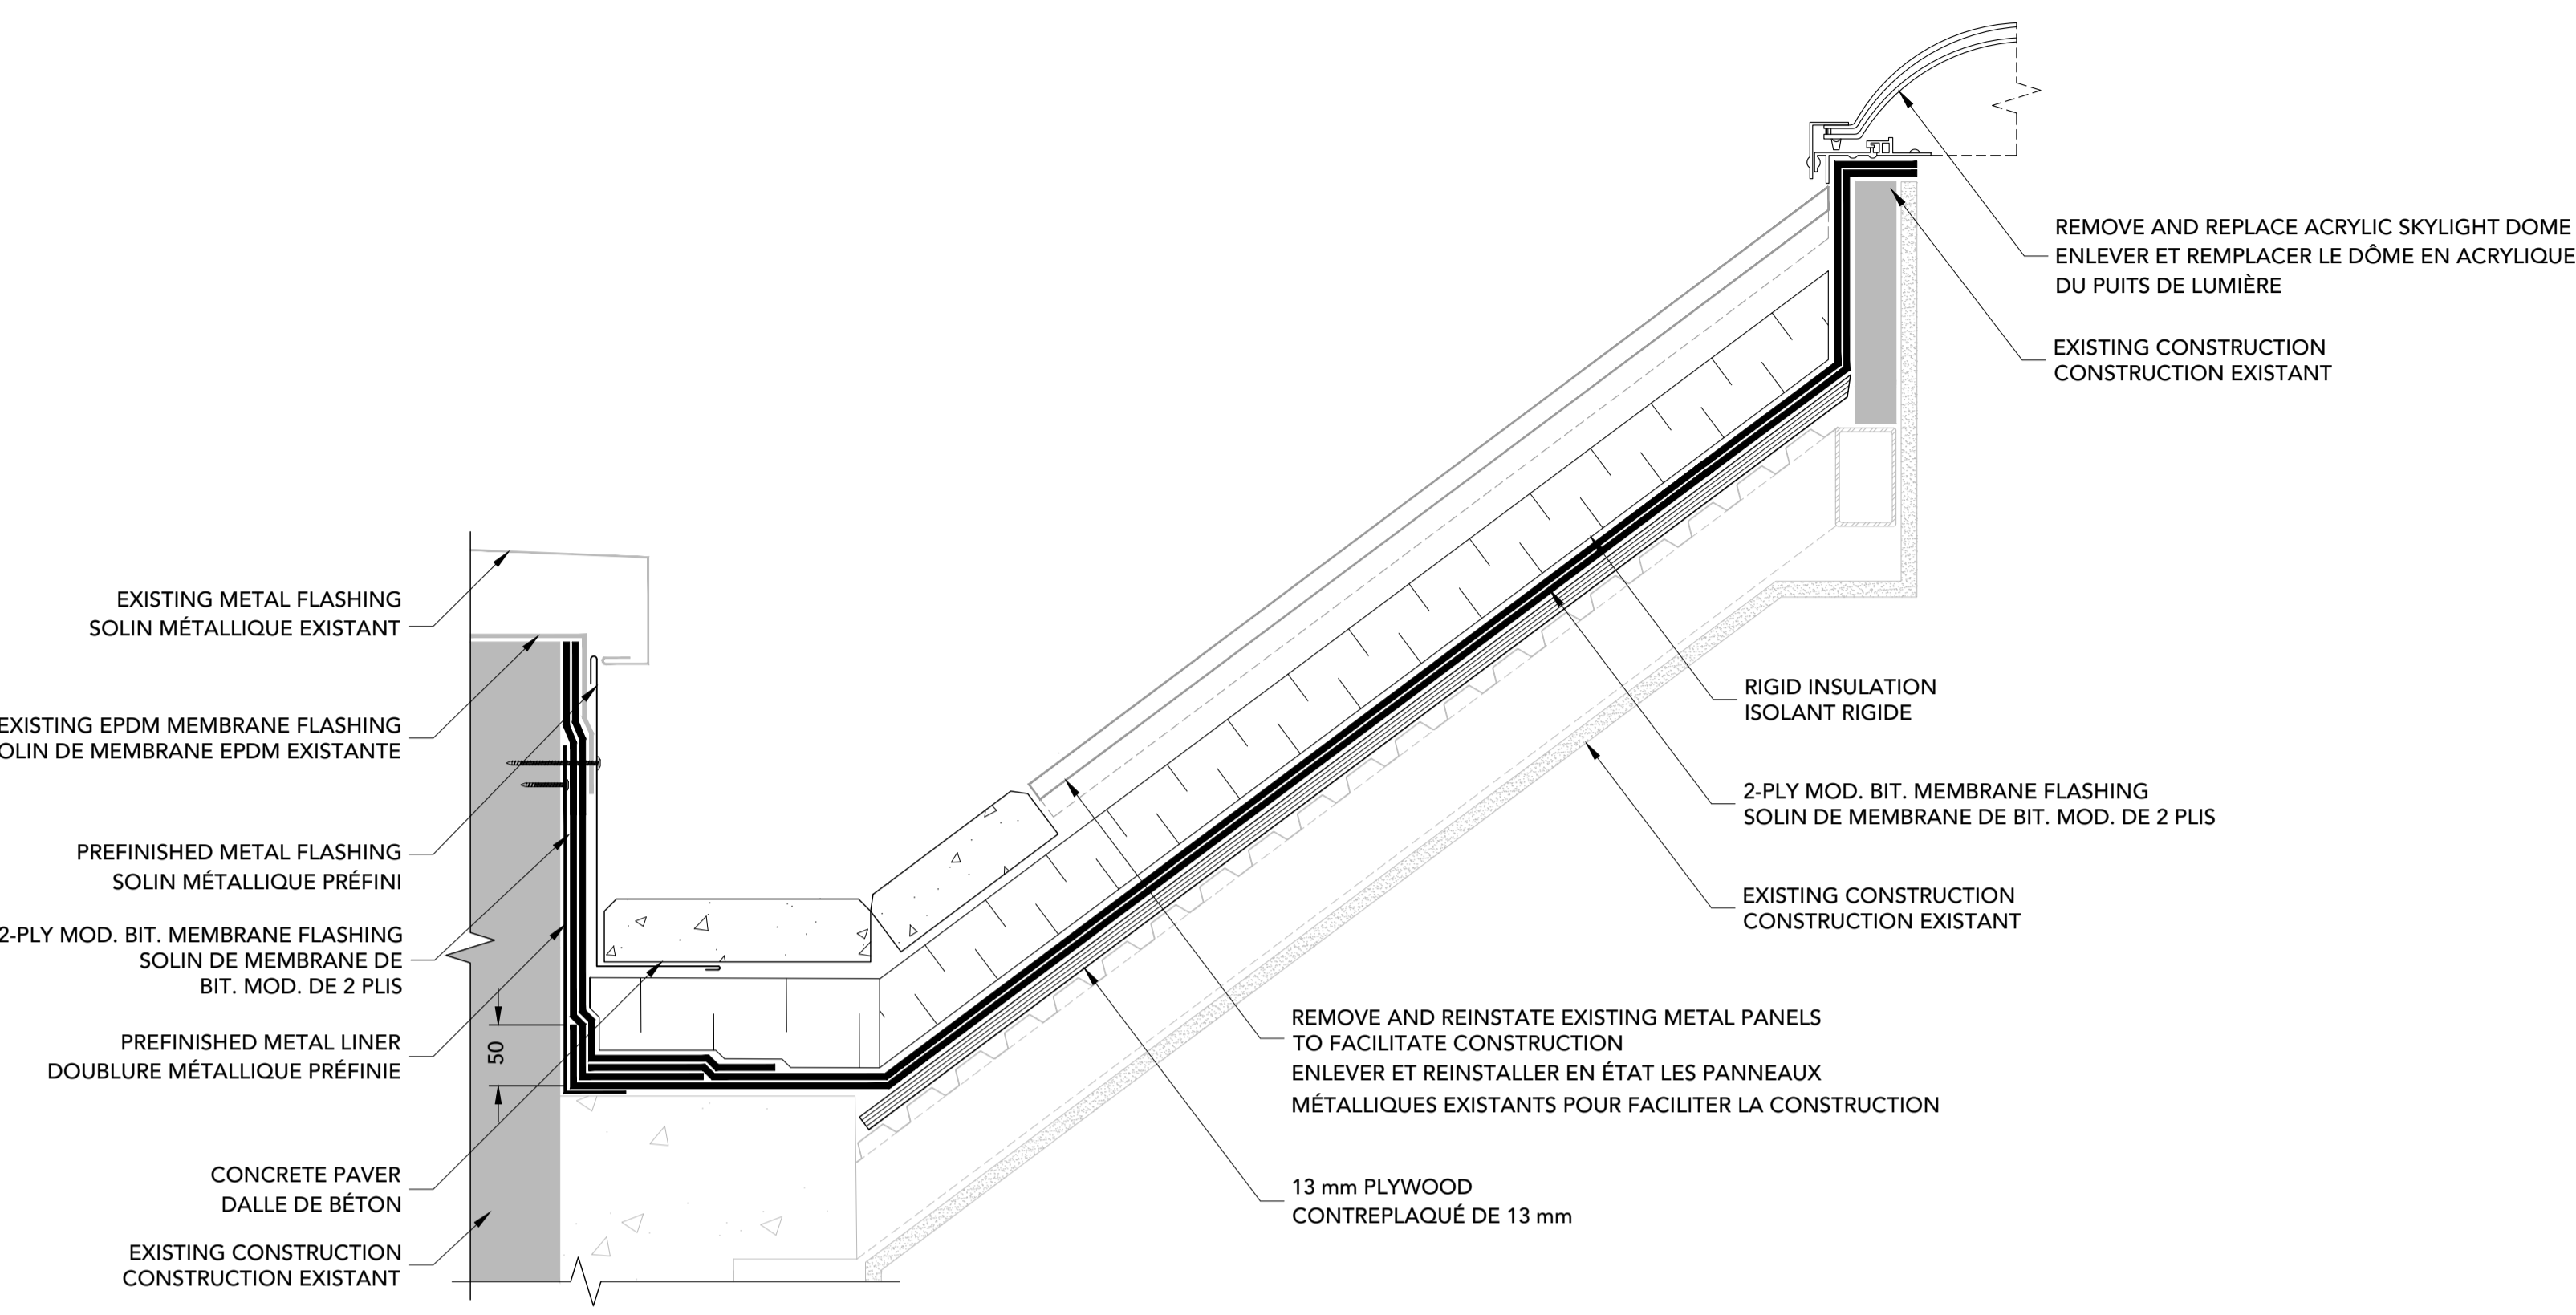


28 SKYLIGHT/LUCARNE
9 N.T.S.

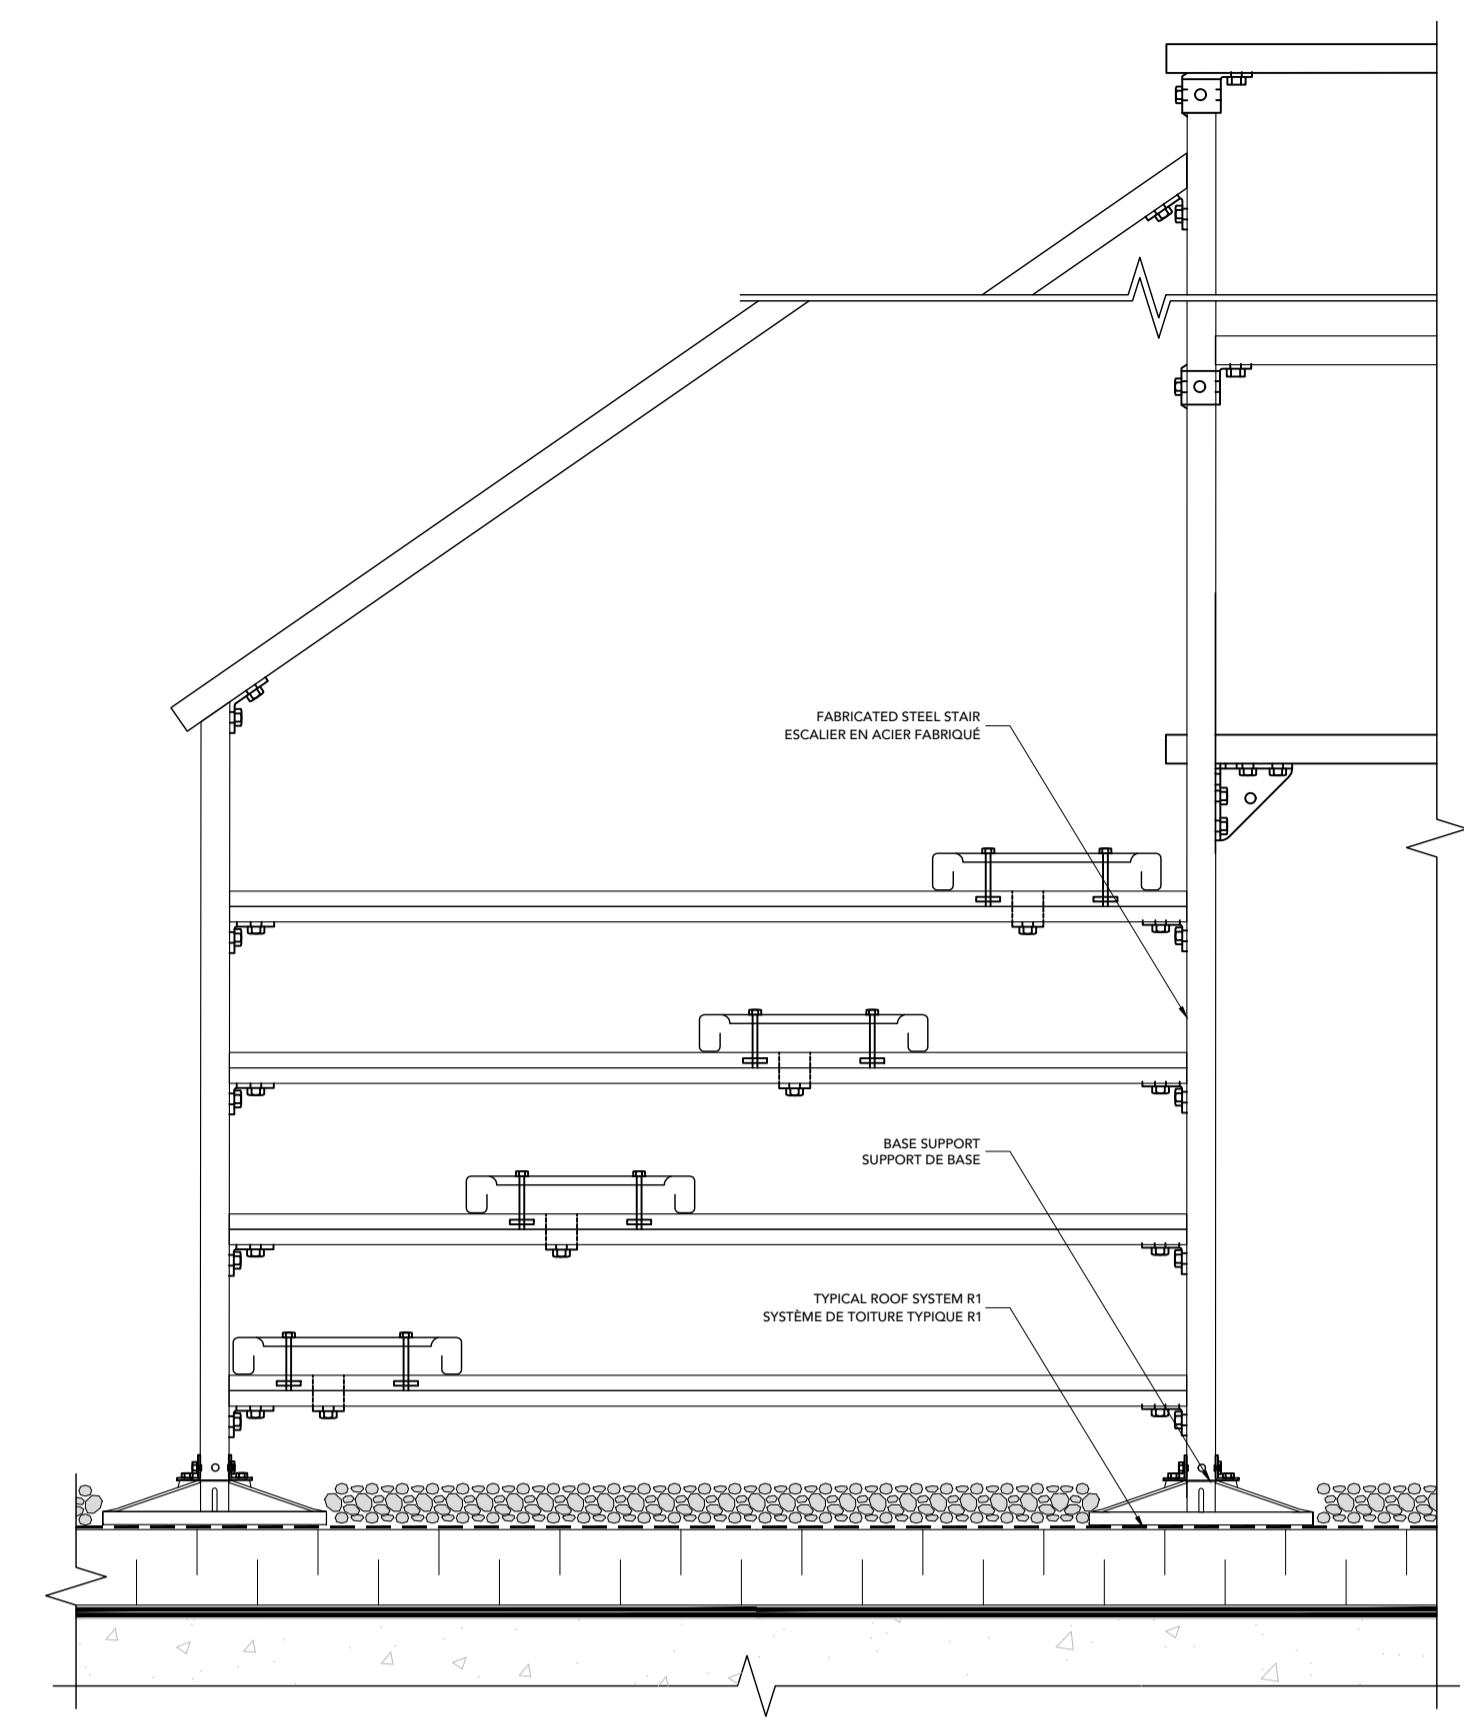


29 STAIRS/ESCALIERS
9 1:10

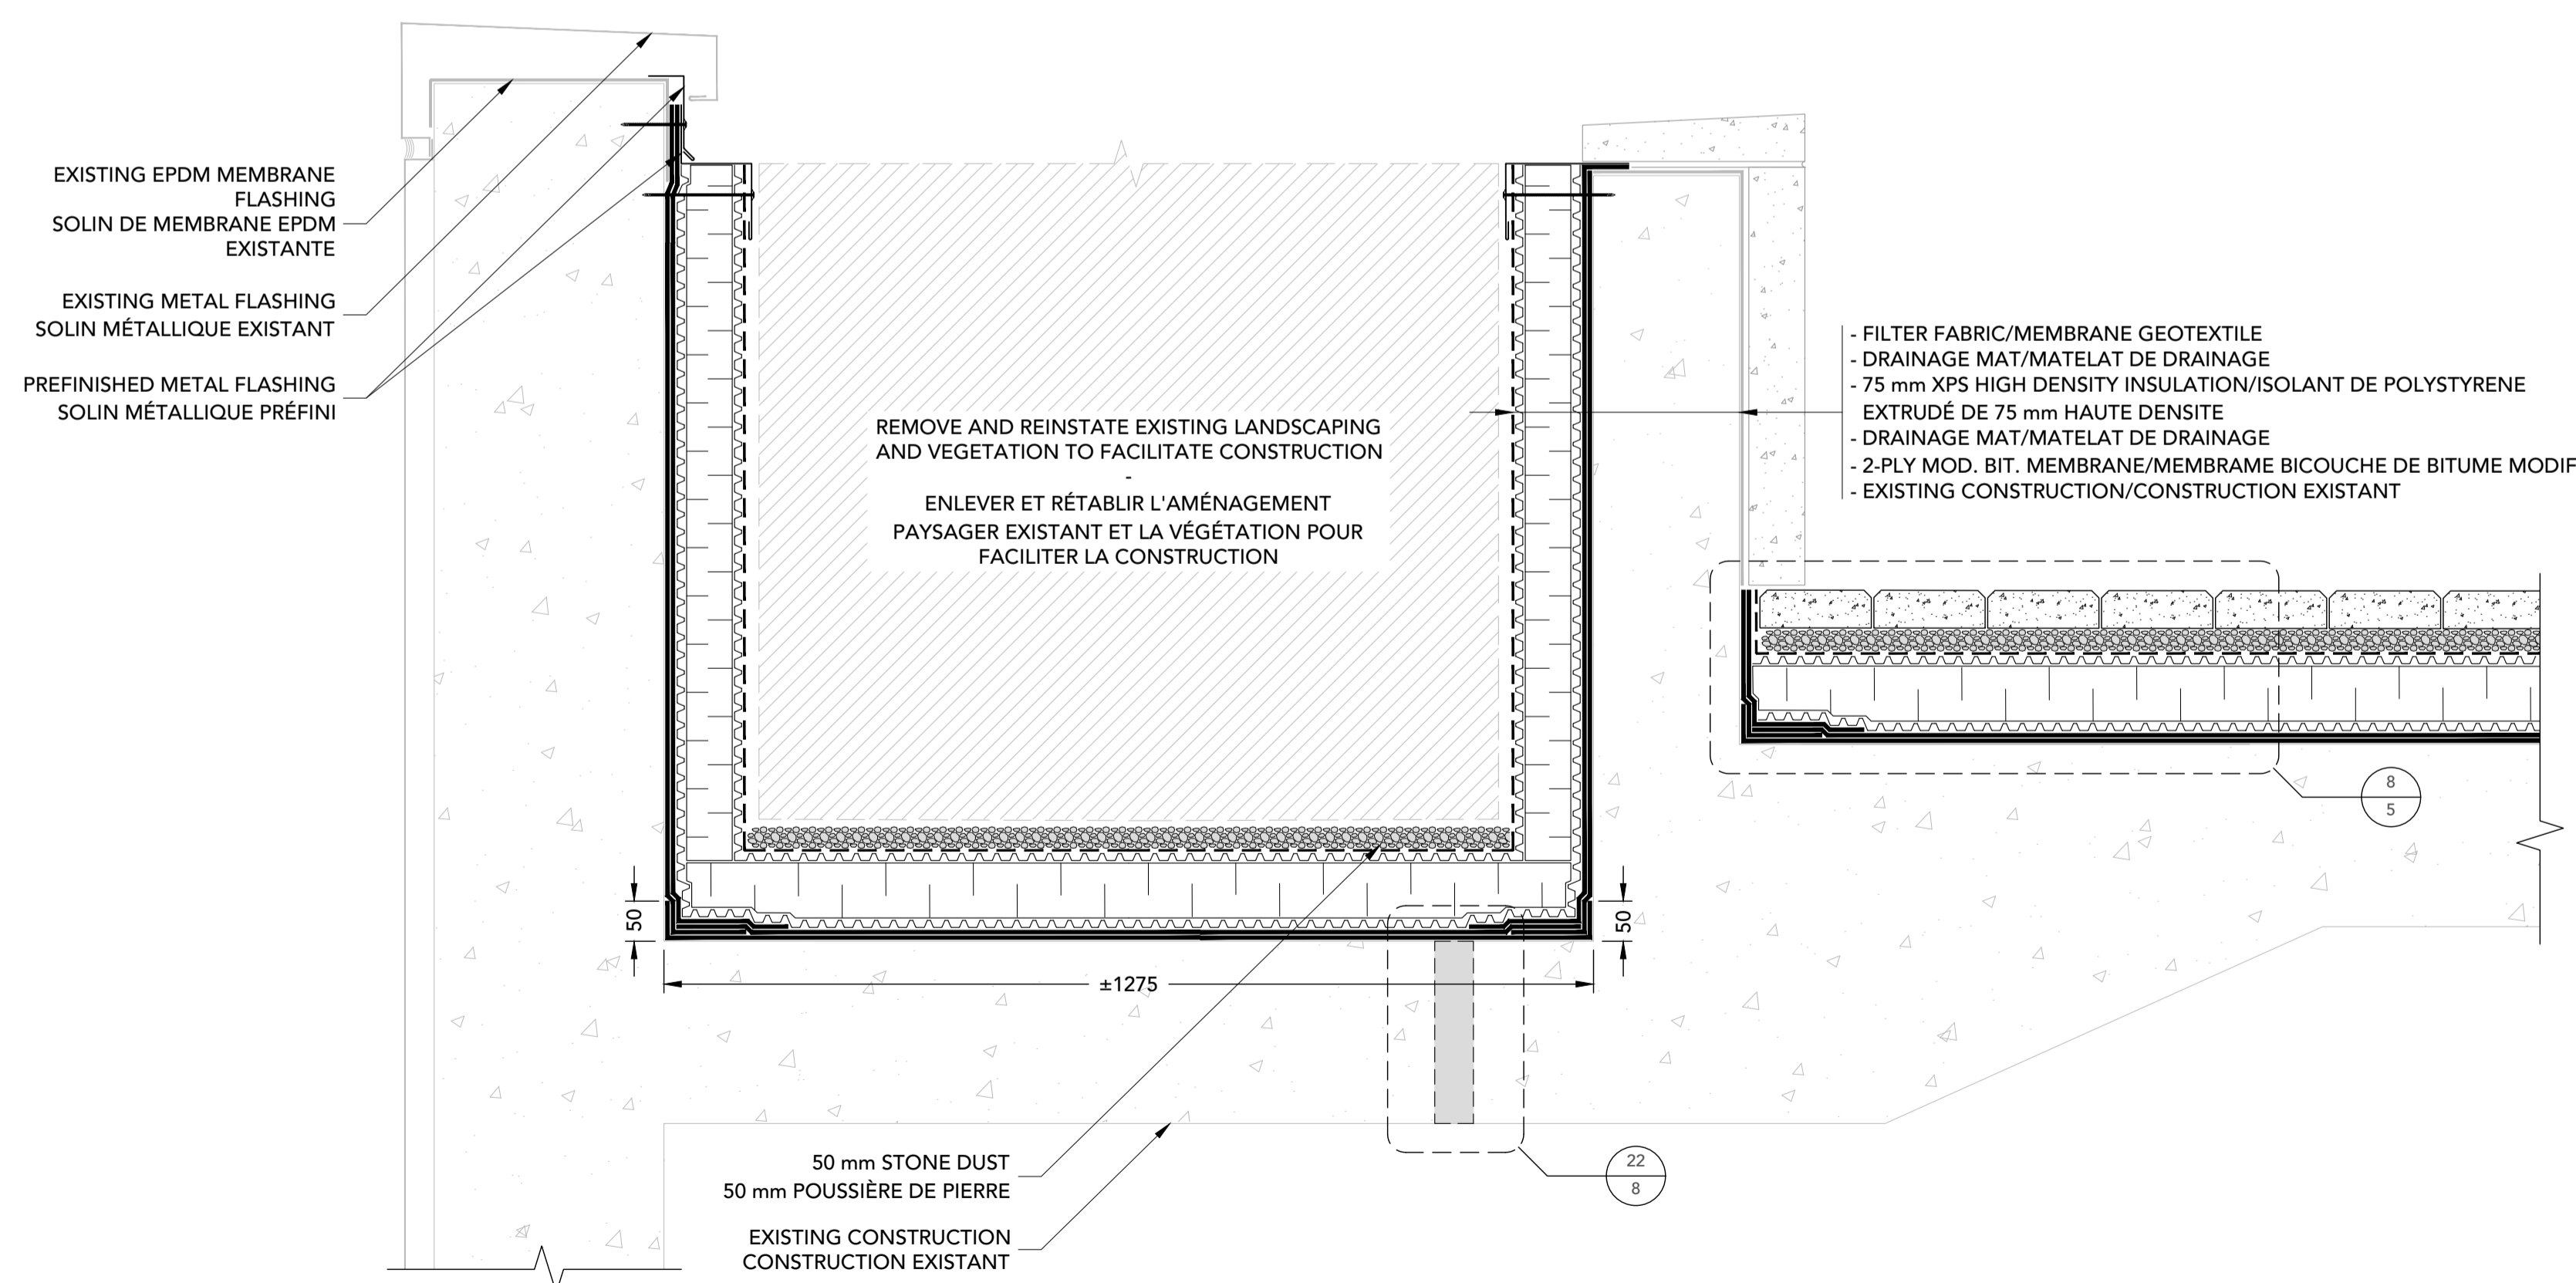


30 PREFABRICATED CONCRETE PLANter/JARDINIÈRE EN BÉTON PRÉFABRIQUÉ
9 N.T.S.

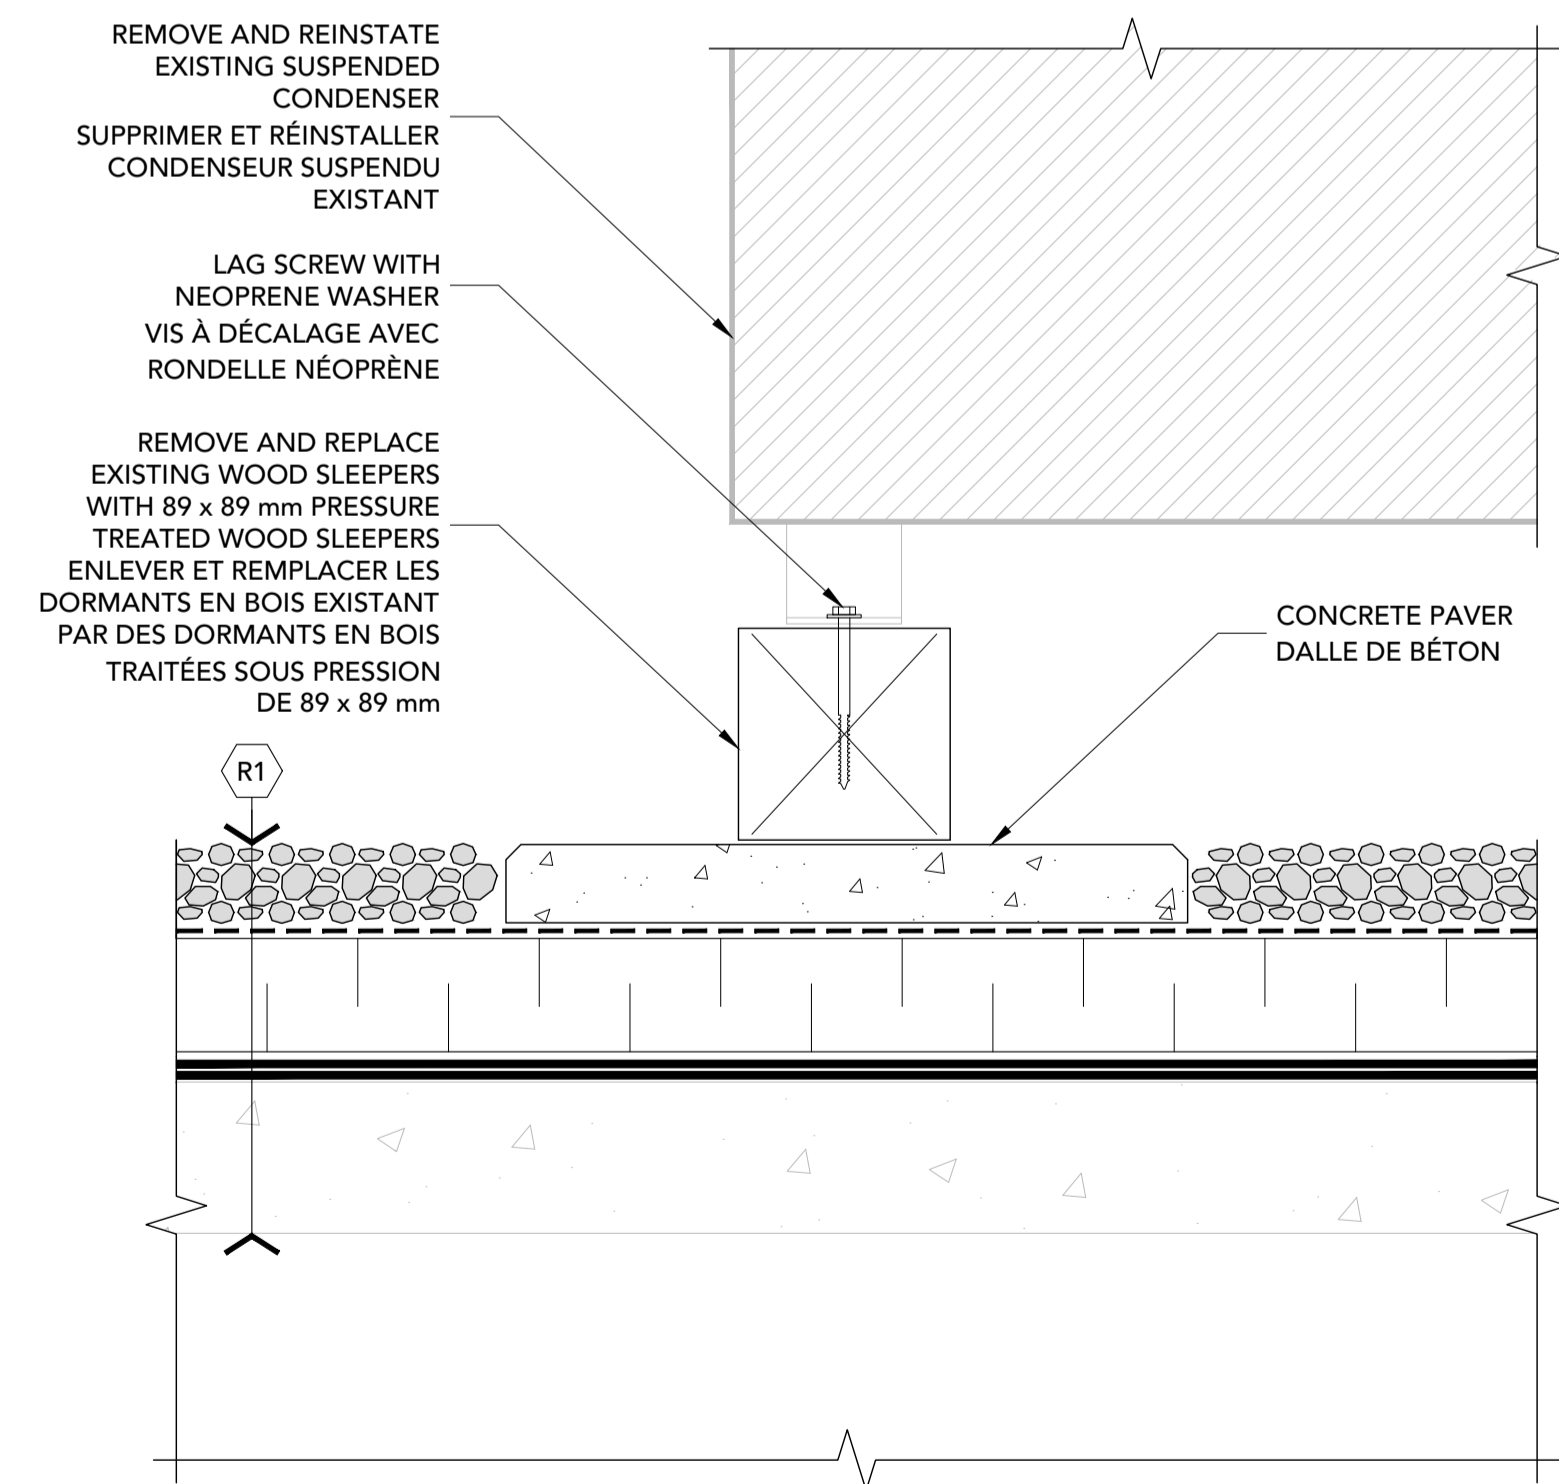

31 SUSPENDED CONDENSER/UNITÉ MÉCANIQUE SUSPENDUE
9 1:5

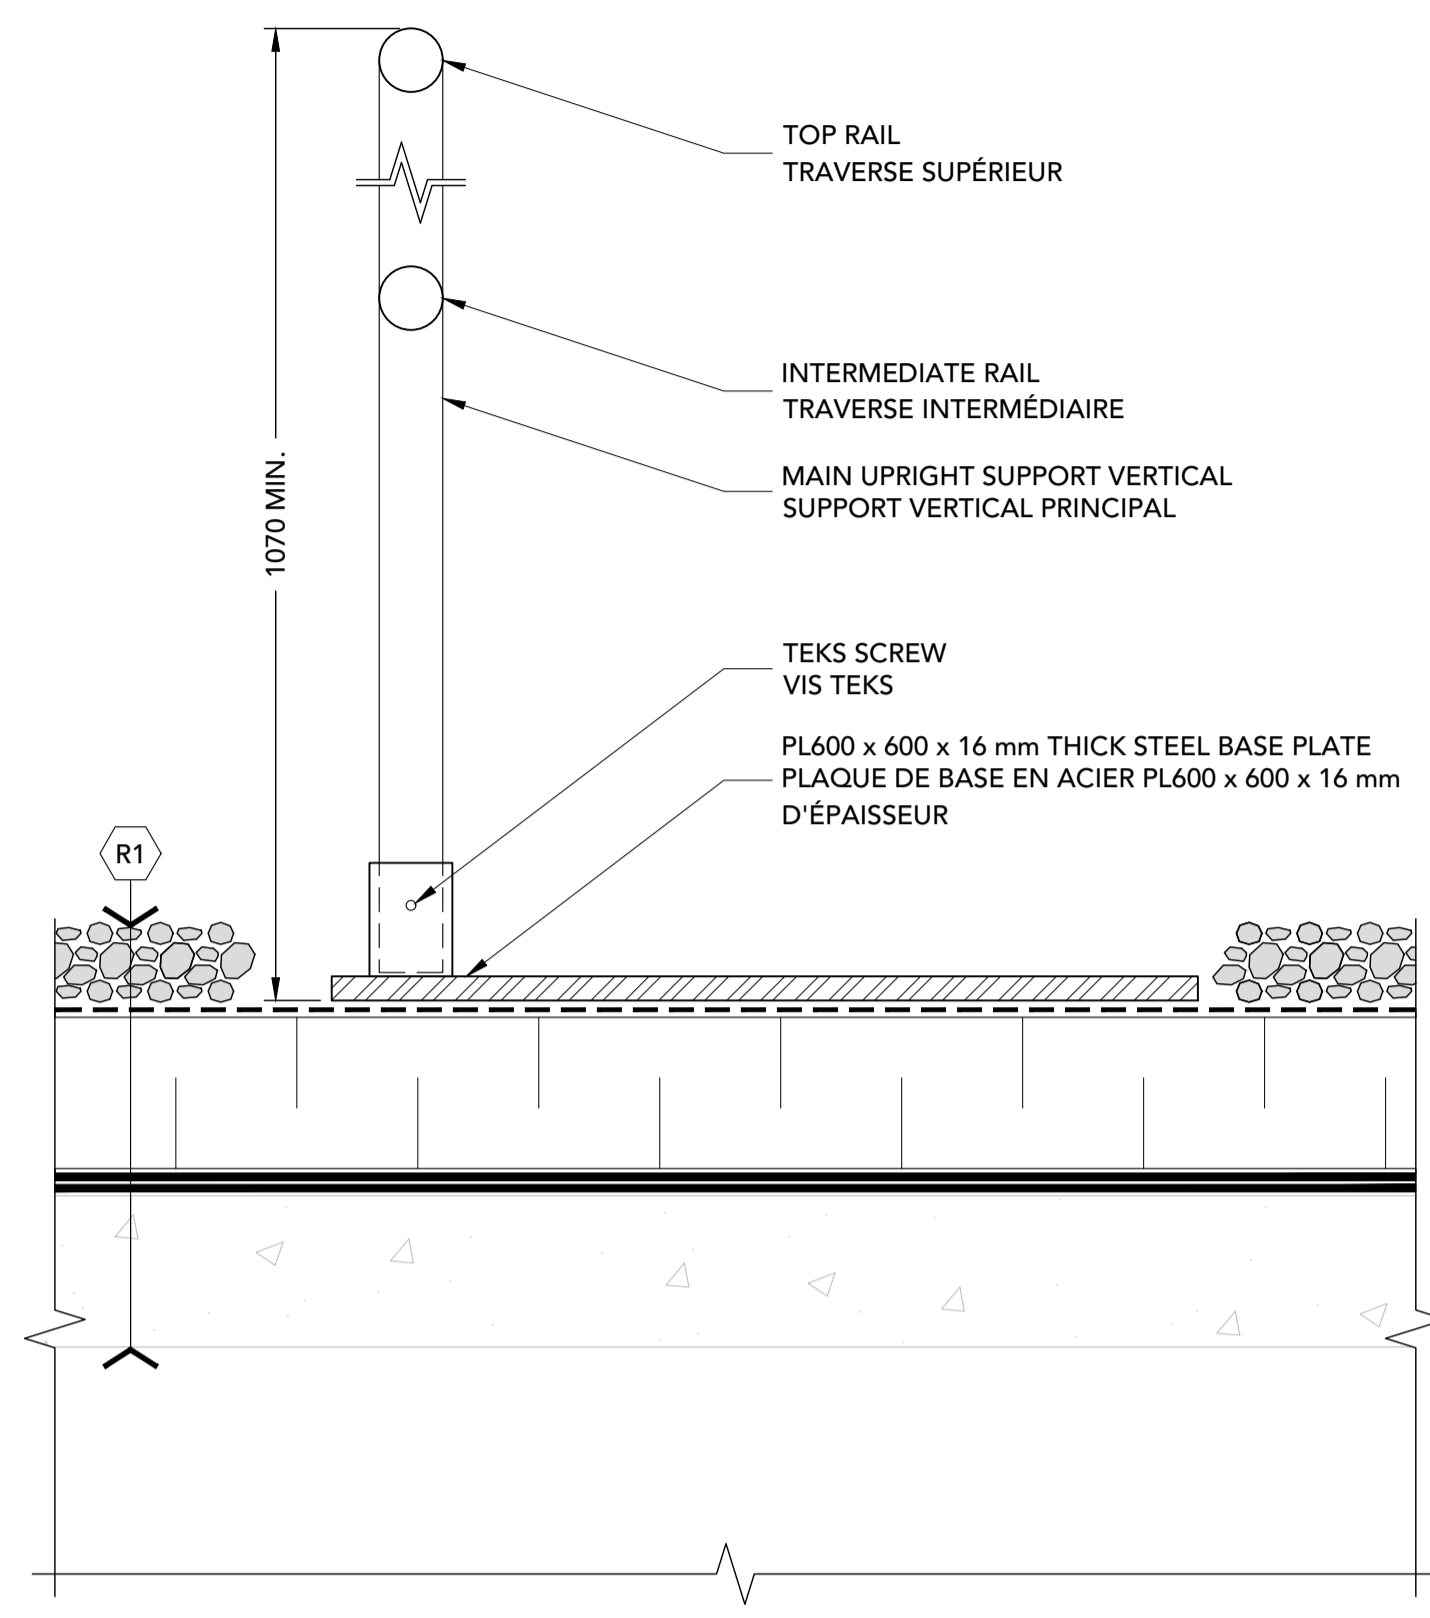

32 BALLASTED GUARDRAIL/ GARDE-CORPS
10 1:5

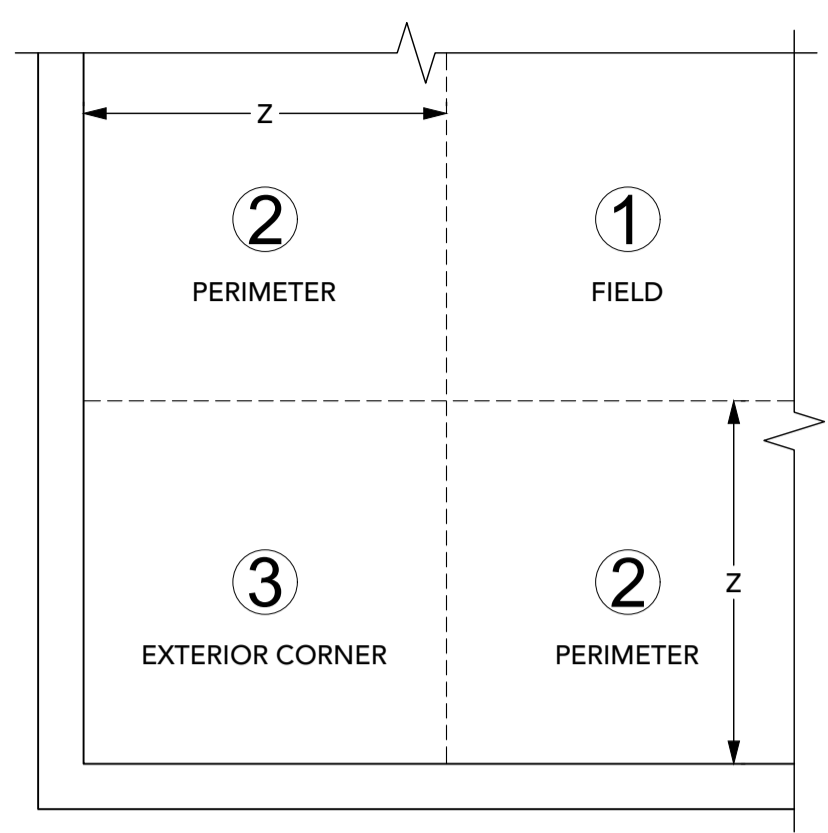

	ROOF AREA	
	001,102,104,105	203,206
L	18.5 m	25.4 m
W	15.0 m	11.0 m
h	10.0 m	15.0 m
z	1.5 m	1.1 m
C _e	0.70	0.75
C _p C _g (P1)	-1.8	-1.8
C _p C _g (P2)	-2.5	-2.5
C _p C _g (P3)	-5.4	-5.4
C _{pi} C _{gpi}	0.6	0.6
I _w	1.00	1.00
q	0.41 kPa	0.41 kPa
P ₁	-1.0 kPa	-1.0 kPa
P ₂	-1.2 kPa	-1.3 kPa
P ₃	-2.4 kPa	-2.6 kPa

ROOF ZONES
N.T.S.

MECHANICALLY ATTACHED ROOF SYSTEM		
ZONE	SPACING	SCREW PATTERN SCHEMATIC
1	600 mm (A) x 600 mm (B)	[Schematic showing 4 screws in a square pattern]
2	400 mm (A) x 600 mm (B)	[Schematic showing 4 screws in a rectangular pattern]
3	400 mm (A) x 400 mm (B)	[Schematic showing 4 screws in a square pattern]

33 OBC - WIND LOAD DATA/CHARGE DÙ AU VENT - SELON LE OBC
10 N.T.S.

RESERVED
RESERVÉ

Canada

 Health Canada Santé Canada

 201-11 Hines Road, Ottawa ON K2K 2X1
 T: 613-831-7293 | www.fsaeng.com

Contractor to verify all dimensions & conditions on site and immediately notify the departmental representative of all discrepancies.
 L'entrepreneur est responsable de vérifier toutes les dimensions et de confirmer toutes les conditions existantes.

revisions	description	date
4	REVISED FOR TENDER	2023-03-28
3	FOR TENDER	2023-03-22
2	FOR 99% REVIEW	2023-01-25
1	FOR 66% REVIEW	2022-11-30

A detail no. no. du détail
 B location drawing no. sur dessin no.
 C drawing no. dessin no.

project HEALTH CANADA RPB ROOF REPLACEMENT
 projet REMPLACEMENT DU TOIT DE SANTÉ CANADA RPB
 775 BROOKFIELD ROAD, OTTAWA, ONTARIO

drawing DETAILS
 dessin DÉTAILS

Designed By	J. BROWN	Conçu par
Date		(yyyy/mm/dd)
Drawn By	V. TURCOTTE	Dessiné par
Date		(yyyy/mm/dd)
Reviewed By	J. BROWN	Examiné par
Date		(yyyy/mm/dd)
Approved By	M. BARRINGTON	Approuvé par
Date		(yyyy/mm/dd)
Tender		Soumission
Project Manager	M. BARRINGTON	Administrateur de projets
Project no.		No. du projet
	22278DO	
Drawing no.		No. du dessin
	10	

RESERVED
RESERVÉ

RESERVED
RESERVÉ


RESERVED
RESERVÉ

NOTES:
 PROPOSED STAIR IS TO SERVICE ROOF AREA 206. STAIR IS TO INCLUDE INTERMITTENT LANDING. STAIR IS TO BE ACCESSIBLE FROM EXISTING SUSPENDED LANDING.
 L'ESCALIER PROPOSÉ EST DESTINÉ À DESSERVIR LA SURFACE DE TOIT 206. L'ESCALIER DOIT INCLURE L'ATTERRISSAGE INTERMITTENT. L'ESCALIER DOIT ÊTRE ACCESSIBLE À PARTIR DU PALIER SUSPENDU EXISTANT.

T/O PARAPET
 AU-DESSUS DU PARAPET

T/O EXISTING LANDING
 DESSUS DE L'ATTERRISSAGE EXISTANT

PROPOSED STAIR/ESCALIER PROPOSÉ
 N.T.S.

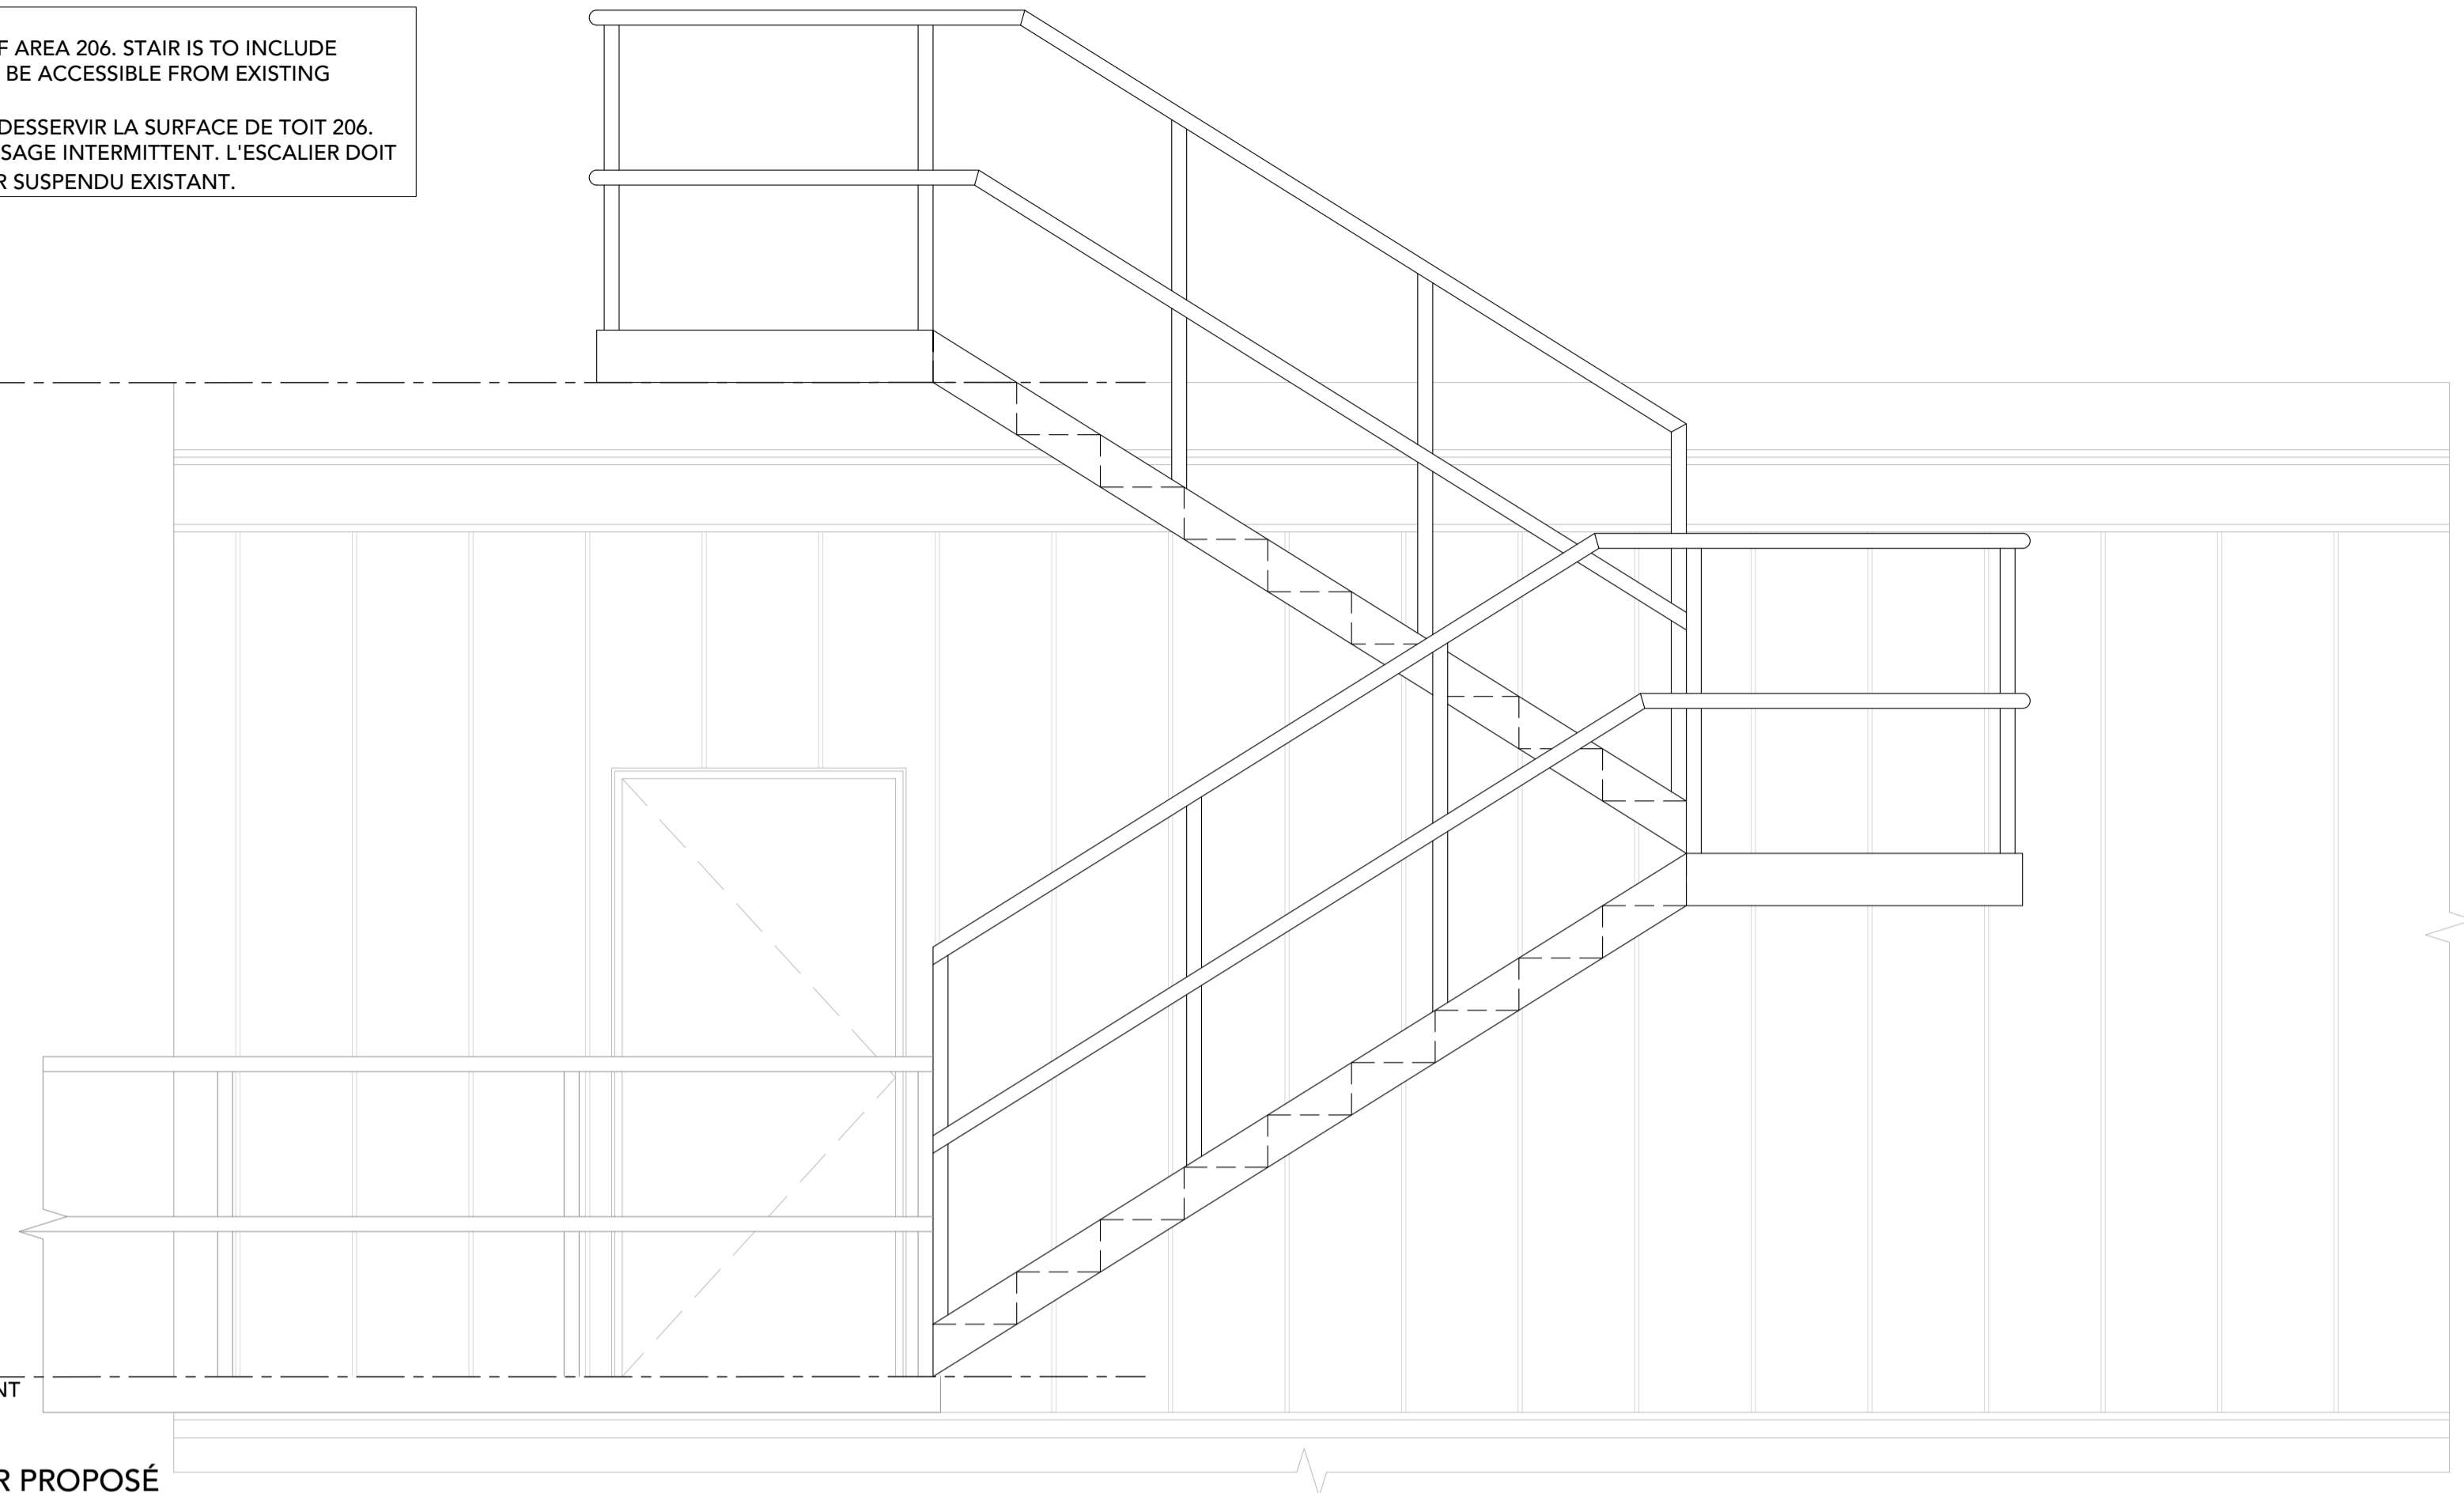

ROOF ACCESS STAIRCASE REPLACEMENT ON ROOF SECTION 206 (PAGE 2)

- CONTRACTOR TO REMOVE AND DISPOSE OF EXISTING STAIRCASE ON EAST ELEVATION.
- CONTRACTOR TO INSTALL NEW ALUMINUM STAIRCASE AT LOCATION INDICATED ON NORTH ELEVATION.
- CONTRACTOR TO SUBMIT SHOP DRAWINGS FOR STAIRCASE INCLUDING ATTACHMENT TO THE BUILDING STAMPED BY AN ENGINEERING IN THE PROVINCE OF ONTARIO FOR REVIEW AND ACCEPTANCE. DESIGN MUST INCLUDE ALL HEALTH AND SAFETY REQUIREMENTS RELATED TO ROOF ACCESS.
- CONTRACTOR RESPONSIBLE FOR INSTALLATION OF STAIRCASE, LANDINGS, ATTACHMENT AND WATERPROOFING AT ALL CONNECTIONS.
- WATERPROOFING AND METAL CLADDING ALTERATIONS REQUIRED TO INSTALL STAIRCASE TO BE REVIEWED AND ACCEPTED PRIOR TO INSTALLATION.
- DESIGN ENGINEER FOR NEW STAIRCASE TO CARRY OUR SITE REVIEW AND LETTER OF ACCEPTANCE FOR STAIRCASE INSTALLATION AT COMPLETION.
- STRUCTURAL DRAWINGS FOR THE BUILDING ASSOCIATED WITH ANCHORAGE OF NEW STAIRCASE DESIGN WILL BE PROVIDED FOR REVIEW.

REEMPLACEMENT DE L'ESCALIER ENLEVER D'ACCÈS AU TOIT SUR LA SECTION 206 DU TOIT (PAGE 2)

- L'ENTREPRENEUR DOIT RETIRER ET DISPOSER DE L'ESCALIER EXISTANT SUR L'ÉLEVATION EST.
- L'ENTREPRENEUR DOIT INSTALLER UN NOUVEL ESCALIER EN ALUMINIUM À L'EMPLACEMENT INDIQUÉ SUR L'ÉLEVATION NORD.
- L'ENTREPRENEUR DOIT SOUMETTRE LES DESSINS D'ATELIER POUR L'ESCALIER, Y COMPRIS LES PIÈCES JOINTES AU BÂTIMENT, ESTAMPILLÉS PAR UN INGÉNIEUR DE LA PROVINCE DE L'ONTARIO POUR EXAMEN ET ACCEPTATION. LA CONCEPTION DOIT INCLURE TOUTES LES EXIGENCES DE SANTÉ ET DE SÉCURITÉ LIÉES À L'ACCÈS AU TOIT.
- ENTREPRENEUR RESPONSABLE DE L'INSTALLATION DE L'ESCALIER, DES PALIERS, DE LA FIXATION ET DE L'IMPERMÉABILISATION À TOUS LES RACCORDEMENTS.
- LES MODIFICATIONS DE L'IMPERMÉABILISATION ET DU REVÊTEMENT MÉTALLIQUE NÉCESSAIRES À L'INSTALLATION DE L'ESCALIER DOIVENT ÊTRE EXAMINÉES ET ACCEPTÉES AVANT L'INSTALLATION.
- INGÉNIEUR DE CONCEPTION POUR LE NOUVEL ESCALIER POUR EFFECTUER NOTRE EXAMEN DU SITE ET LA LETTRE D'ACCEPTATION POUR L'INSTALLATION DE L'ESCALIER À L'ACHÈVEMENT.
- LES DESSINS STRUCTURAUX DU BÂTIMENT ASSOCIÉS À L'ANCRAGE DE LA NOUVELLE CONCEPTION D'ESCALIER SERONT FOURNIS POUR EXAMEN.

Canada



Health Canada Santé Canada



201-11 Hines Road, Ottawa ON K2K 2X1
 T: 613-831-7293 | www.fsaeng.com

Contractor to verify all dimensions & conditions on site and immediately notify the departmental representative of all discrepancies.
L'entrepreneur est responsable de vérifier toutes les dimensions et de confirmer toutes les conditions existantes.

revisions	description	date
4	REVISED FOR TENDER	2023-03-28
3	FOR TENDER	2023-03-22
2	FOR 99% REVIEW	2023-01-25
1	FOR 86% REVIEW	2022-11-30

A C	A detail no. no. du détail B location drawing no. sur dessin no. C drawing no. dessin no.	A B C
--------	--	-------------

project HEALTH CANADA RPB ROOF REPLACEMENT
 projet
 REMPLACEMENT DU TOIT DE SANTÉ CANADA RPB
 775 BROOKFIELD ROAD,
 OTTAWA, ONTARIO

drawing DETAILS dessin
 DÉTAILS

Designed By J. BROWN Conçu par
 Date (yyyy/mm/dd)
 Drawn By V. TURCOTTE Dessiné par
 Date (yyyy/mm/dd)
 Reviewed By J. BROWN Examiné par
 Date (yyyy/mm/dd)
 Approved By M. BARRINGTON Approuvé par
 Date (yyyy/mm/dd)
 Tender M. BARRINGTON Soumission
 Project Manager Administrateur de projets
 Project no. No. du projet
 22278DO
 Drawing no. No. du dessin
 11

RESERVED
 RESERVÉ

RESERVED
 RESERVÉ

RESERVED
 RESERVÉ

