

Fisheries and Oceans Pêches et Océans Canada
Small Craft Harbours Ports pour petits bateaux Maritimes/Gulf Region Région des Maritimes/Golfe

NOTES DE LEVÉ

CHEF BRIGADE TACHÉOMÉTRIQUE RICK SURETTY
NAVIRE HYDROGRAPHIQUE S.O.
DATE(S) DE RECONNAISSANCE HYDROGRAPHIQUE 9 JUIN 1994

TYPE DE SONDEUR : PERCHE DE SONDAGE
RÉGLAGE DU SONDEUR S.O. VITESSE DU SON S.O.
PROFONDEUR LIMITE (DEPTH GATE) UTILISÉE S.O. FRE. DE TRANS. S.O.

SYSTÈME DE POSITIONNEMENT UTILISÉ S.O.
POSITION D'ARPENTAGE PAR WILD T1600

FICHIER(S) DE DONNÉES BRUTES : W53.XYZ
FICHIER(S) DE DESSINS DAO : W53-3-01.DWG

PLAN DE RÉDUCTION DE LA MARÉE REPÈRE DE NIVELLEMENT DE PWC, COIN S.O. DU HAUT DU TABLIER EN BÉTON, NOUVEAU COUPE DU QUAI, ELV 2,85 m RÉF. ZDC AU REPÈRE DE NIVELLEMENT DU SHC 2-1956 3,122 m AU-DESSUS DU ZDC

AGENT CHARGÉ DU TRAITEMENT CLARE MCCARTHY
DATE OF PROCESSING JUNE 20, 1994


MODE DE TRACÉ S.O.
CELLULE DE LA MATRICE LARGEUR X LONGUEUR S.O.





POINTS DE CONTRÔLE :

Pt. DESIGNATION	ABSCISSE	ORDONNÉE	ELV ZDC	DESCRIPTION
10749	329147.245	5012078.173	S.O.	CONTRÔLE SCIF
10653	326936.141	5012205.996	S.O.	CONTRÔLE SCIF
1	329109.925	5011130.959	4.36	CONTRÔLE DE PWC
2	329145.609	5011148.592	2.845	CONTRÔLE DE PWC
3	329244.486	5011201.255	3.589	CONTRÔLE DE PWC

- NOTES GÉNÉRALES (CONDITIONS EXISTANTES ET ÉLÉMENTS À RETIRER)**
- PAR CONVENTION INTERNATIONALE, LE ZÉRO DES CARTES EST UN PLAN EN DESSOUS DUQUEL LA MARÉE NE DESCEND QUE TRÈS EXCEPTIONNELLEMENT. LE SERVICE HYDROGRAPHIQUE DU CANADA A ADOPTÉ LE PLAN DE LA MARÉE NORMALE LA PLUS BASSE (MNPB) COMME ZÉRO DES CARTES. LA MONTÉE ET LA DESCENTE DU NIVEAU DE LA MER AINSI QUE L'AMPLITUDE DES MAREES ÉTANT SUJETTÉS À DES VARIATIONS QUOTIDIENNES, IL EST IMPÉRATIF DE CONSULTER LES TABLES DES MAREES ET COURANTS DU CANADA, PUBLIÉES PAR LE SERVICE HYDROGRAPHIQUE DU CANADA, POUR CONNAÎTRE LES PRÉDICTIONS DES MAREES ET TOUT AUTRE RENSEIGNEMENT CONCERNANT LES MAREES POUVANT AFFECTER LES TRAVAUX.
 - TOUTES LES DIMENSIONS INDIQUÉES SONT EN MILLIMÈTRES ET LES ÉLEVATIONS SONT EN MÈTRES. NE PAS METTRE À L'ÉCHELLE À PARTIR DES DESSINS, LES DIMENSIONS INDIQUÉES DOIVENT ÊTRE RESPECTÉES.
 - L'ENTREPRENEUR EST RESPONSABLE DE L'OBTENTION DE TOUS LES PERMIS REQUIS AVANT LE DÉBUT DES TRAVAUX.
 - L'ENTREPRENEUR DOIT SE FAMILIARISER AVEC LES CONDITIONS EXISTANTES AVANT DE COMMENCER LES TRAVAUX ET INFORMER L'INGÉNIEUR PAR ÉCRIT DE TOUT ÉCART ENTRE LES CONDITIONS EXISTANTES ET CE PLAN AVANT DE COMMENCER LES TRAVAUX. LE RAPPORT GÉOTECHNIQUE COMPLET PEUT ÊTRE CONSULTÉ AUPRÈS DE SERVICES PUBLICS
 - ET APPROVISIONNEMENT CANADA AU 1713, RANG BEDFORD, HALIFAX, N.-É. L'ENTREPRENEUR DOIT CONSULTER NOVA SCOTIA POWER INC. AVANT
 - L'ENLÈVEMENT ET LE REMPLACEMENT DE L'ALIMENTATION ÉLECTRIQUE.

0		
revisions		date
project	NOUVELLE RAMPE DE MISE À L'EAU UPPER WHITEHEAD COMTÉ DE GUYSBOROUGH NOUVELLE-ÉCOSSE	
drawing	dessin	
CONDITIONS EXISTANTES ET ÉLÉMENTS À RETIRER		
designed	PERSONNEL DES PPB	conçu
date	MARS 2013	
drown	PERSONNEL DES PPB	dessiné
date	MARS 2013	
approved		approuvé
date		
Tender		Soumission
Project Manager		Administrateur de projet
project number		no de projet
	C2-00520	
drawing no.		no de dessin
	Page 1 de 3	

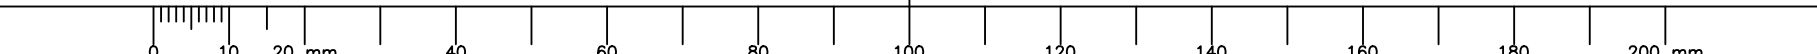

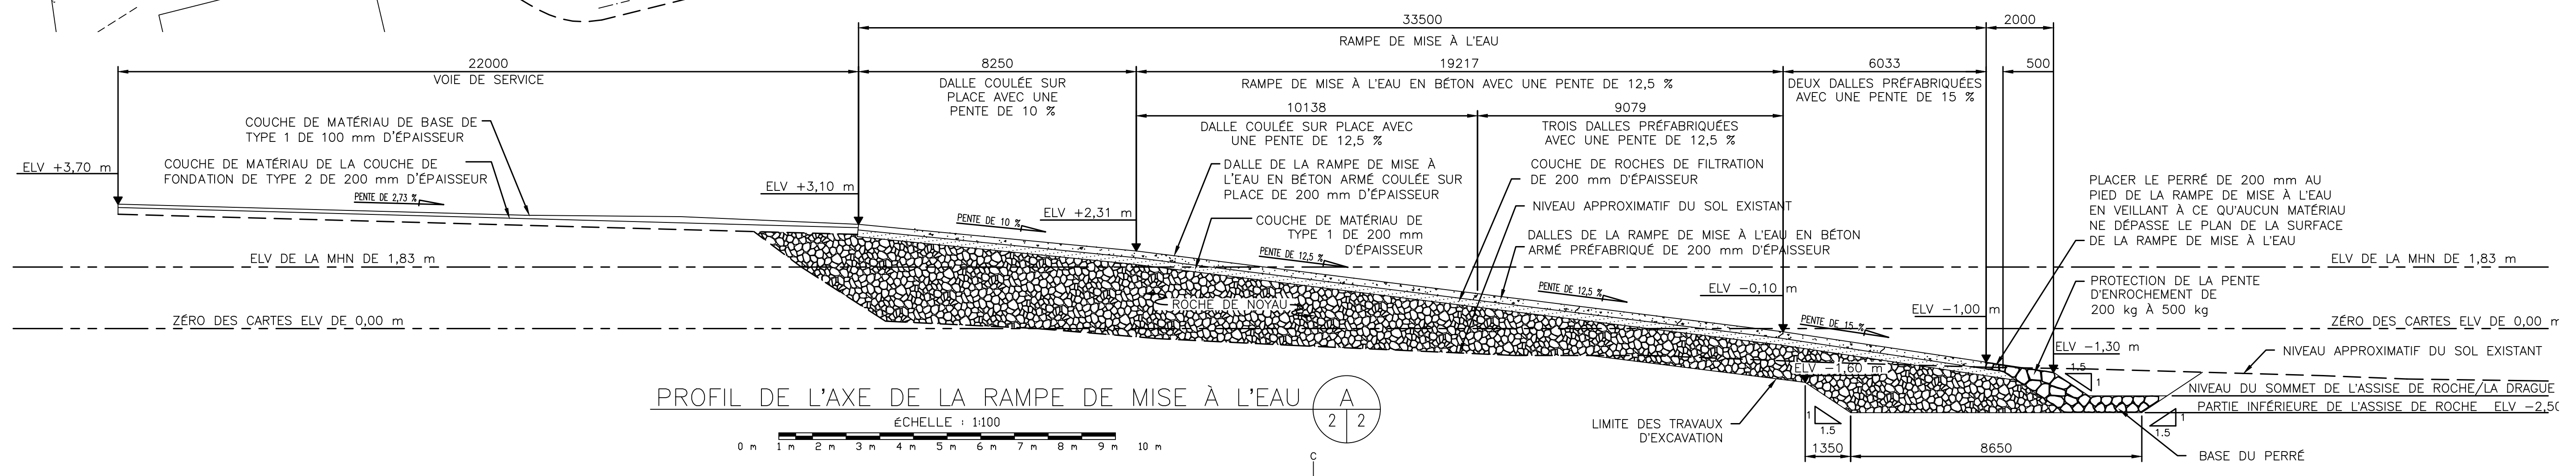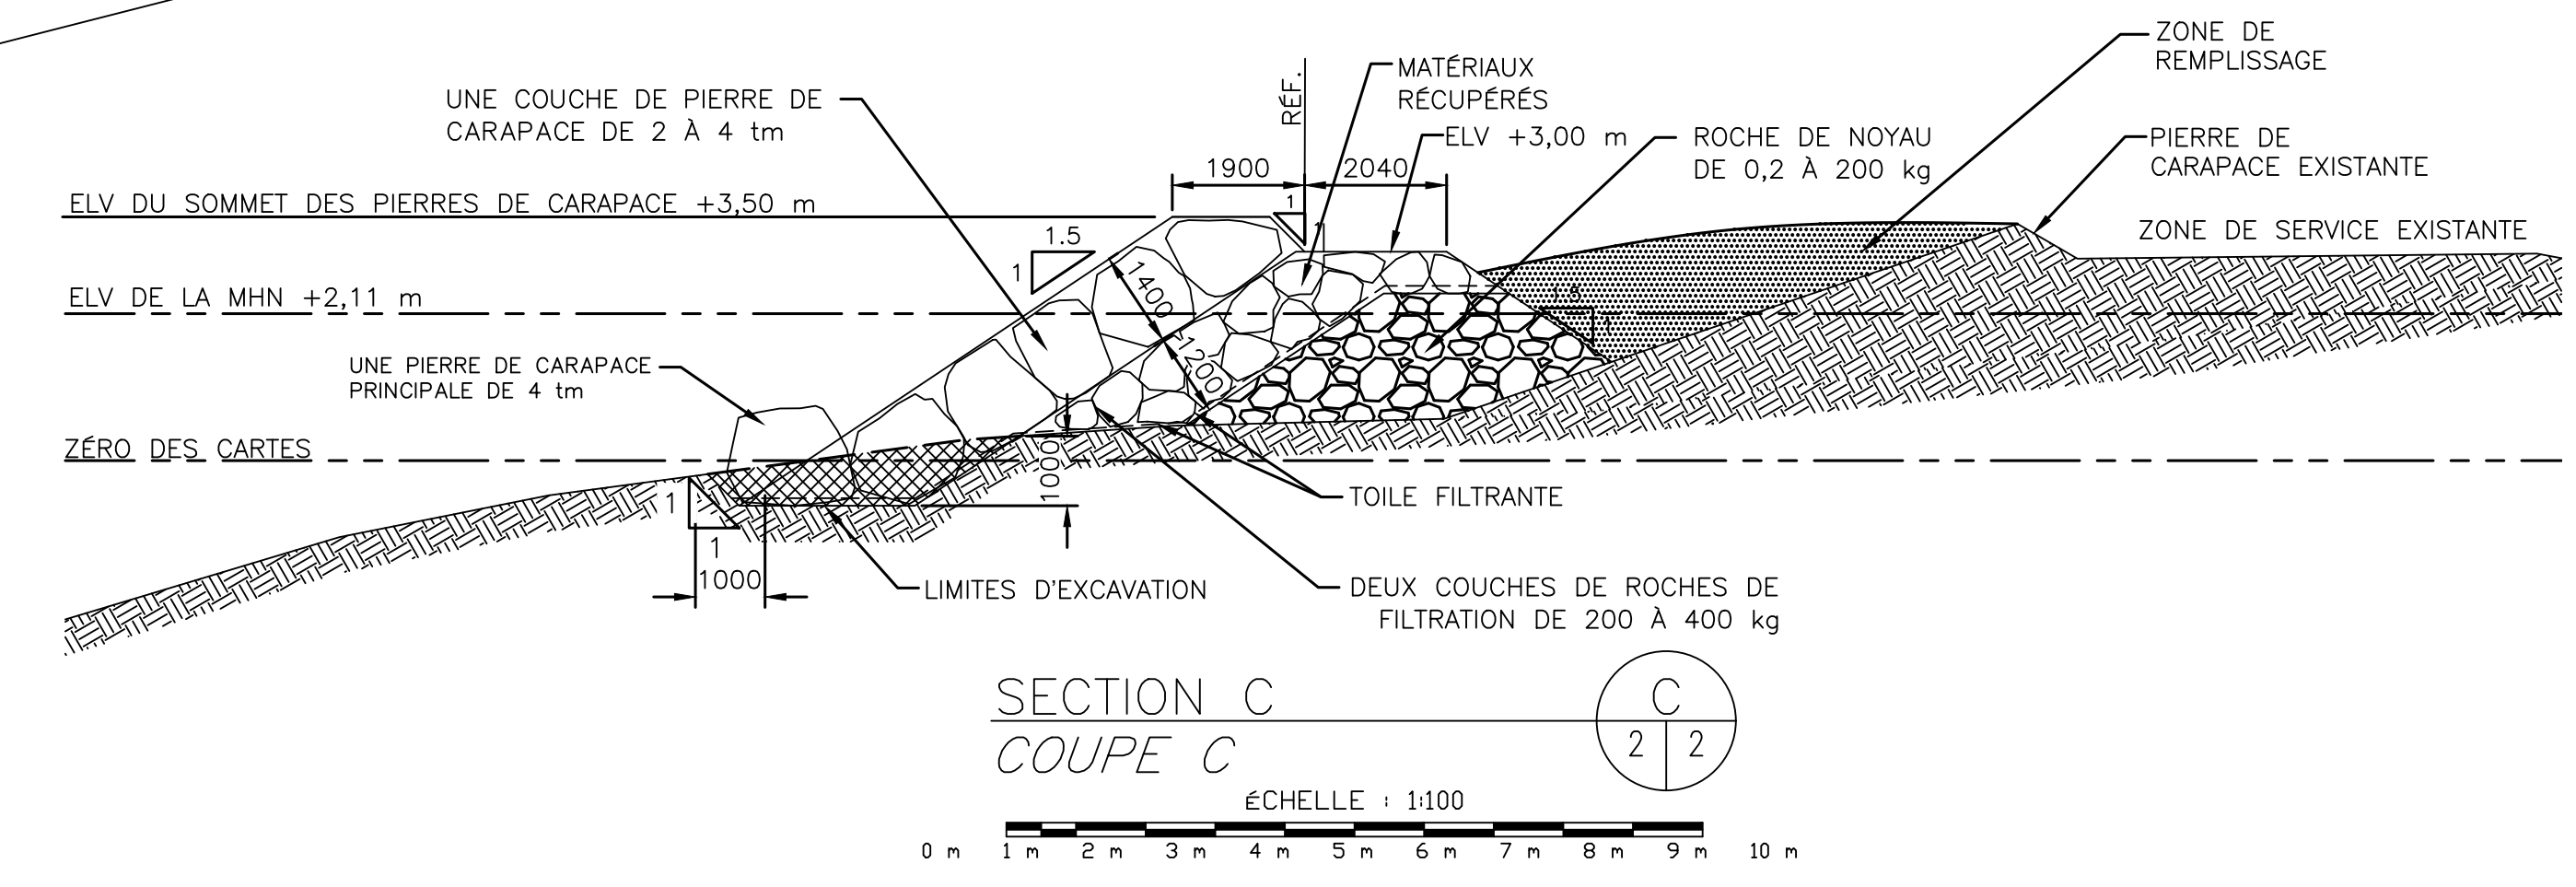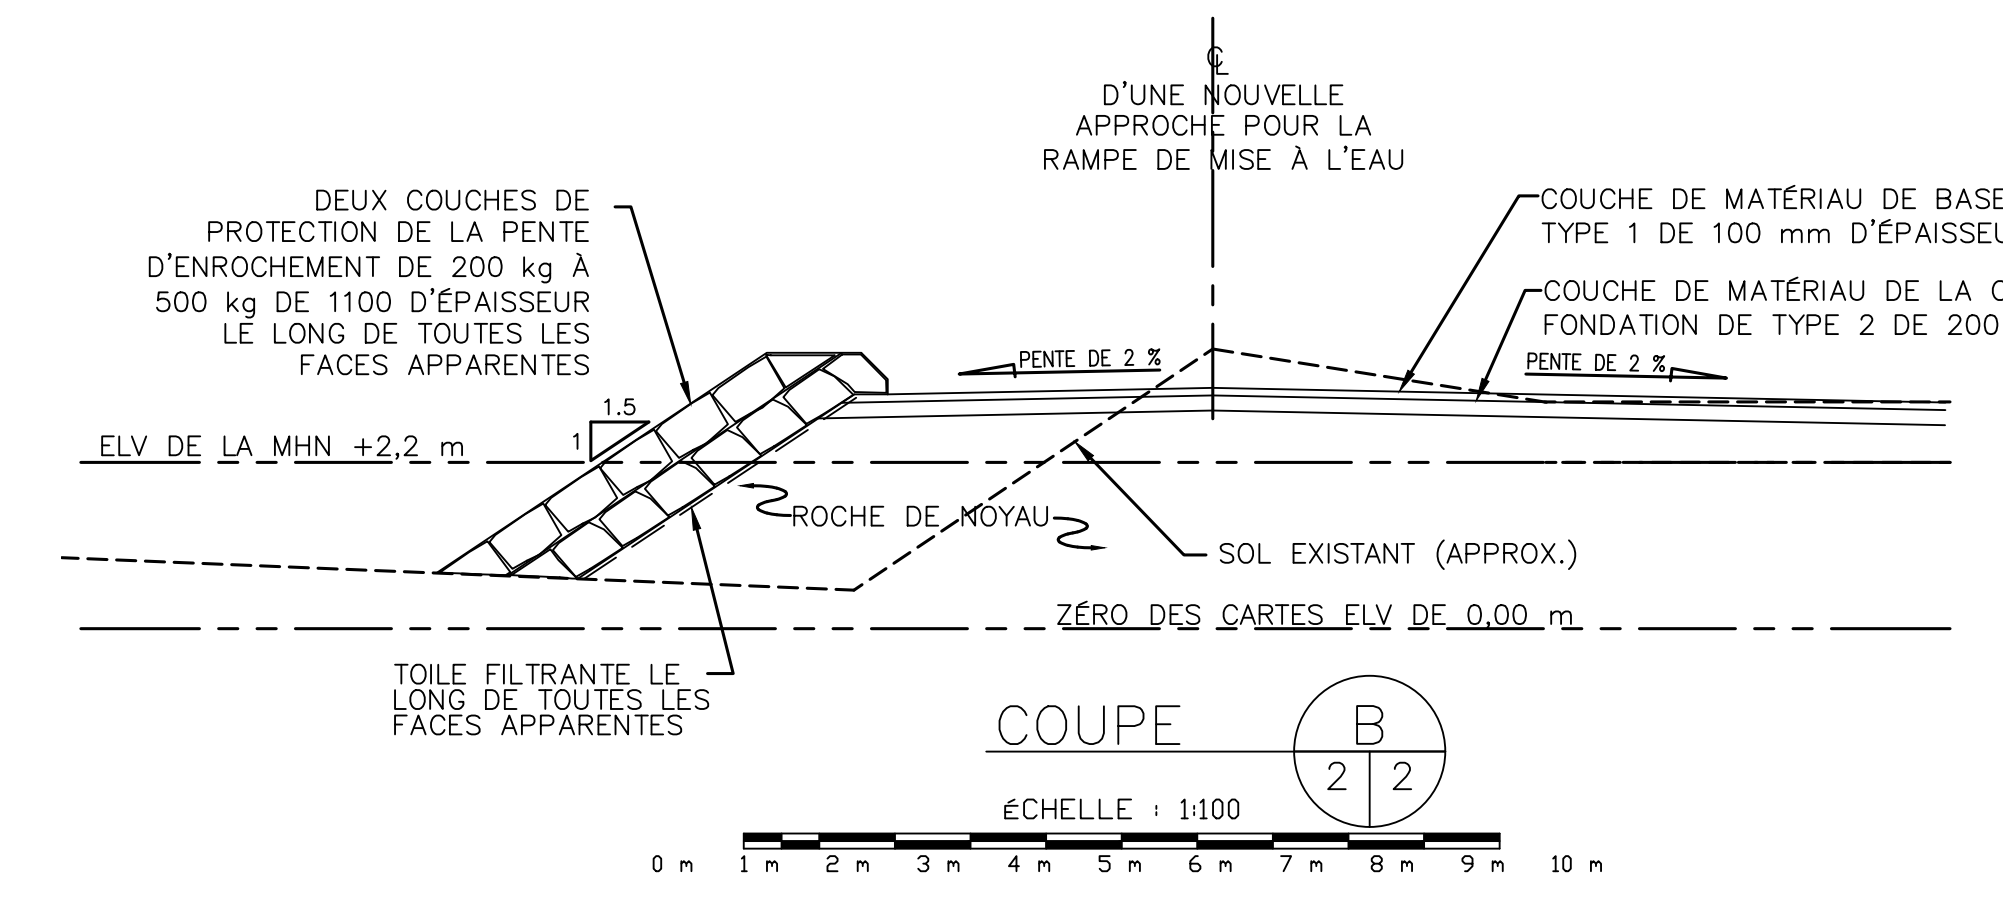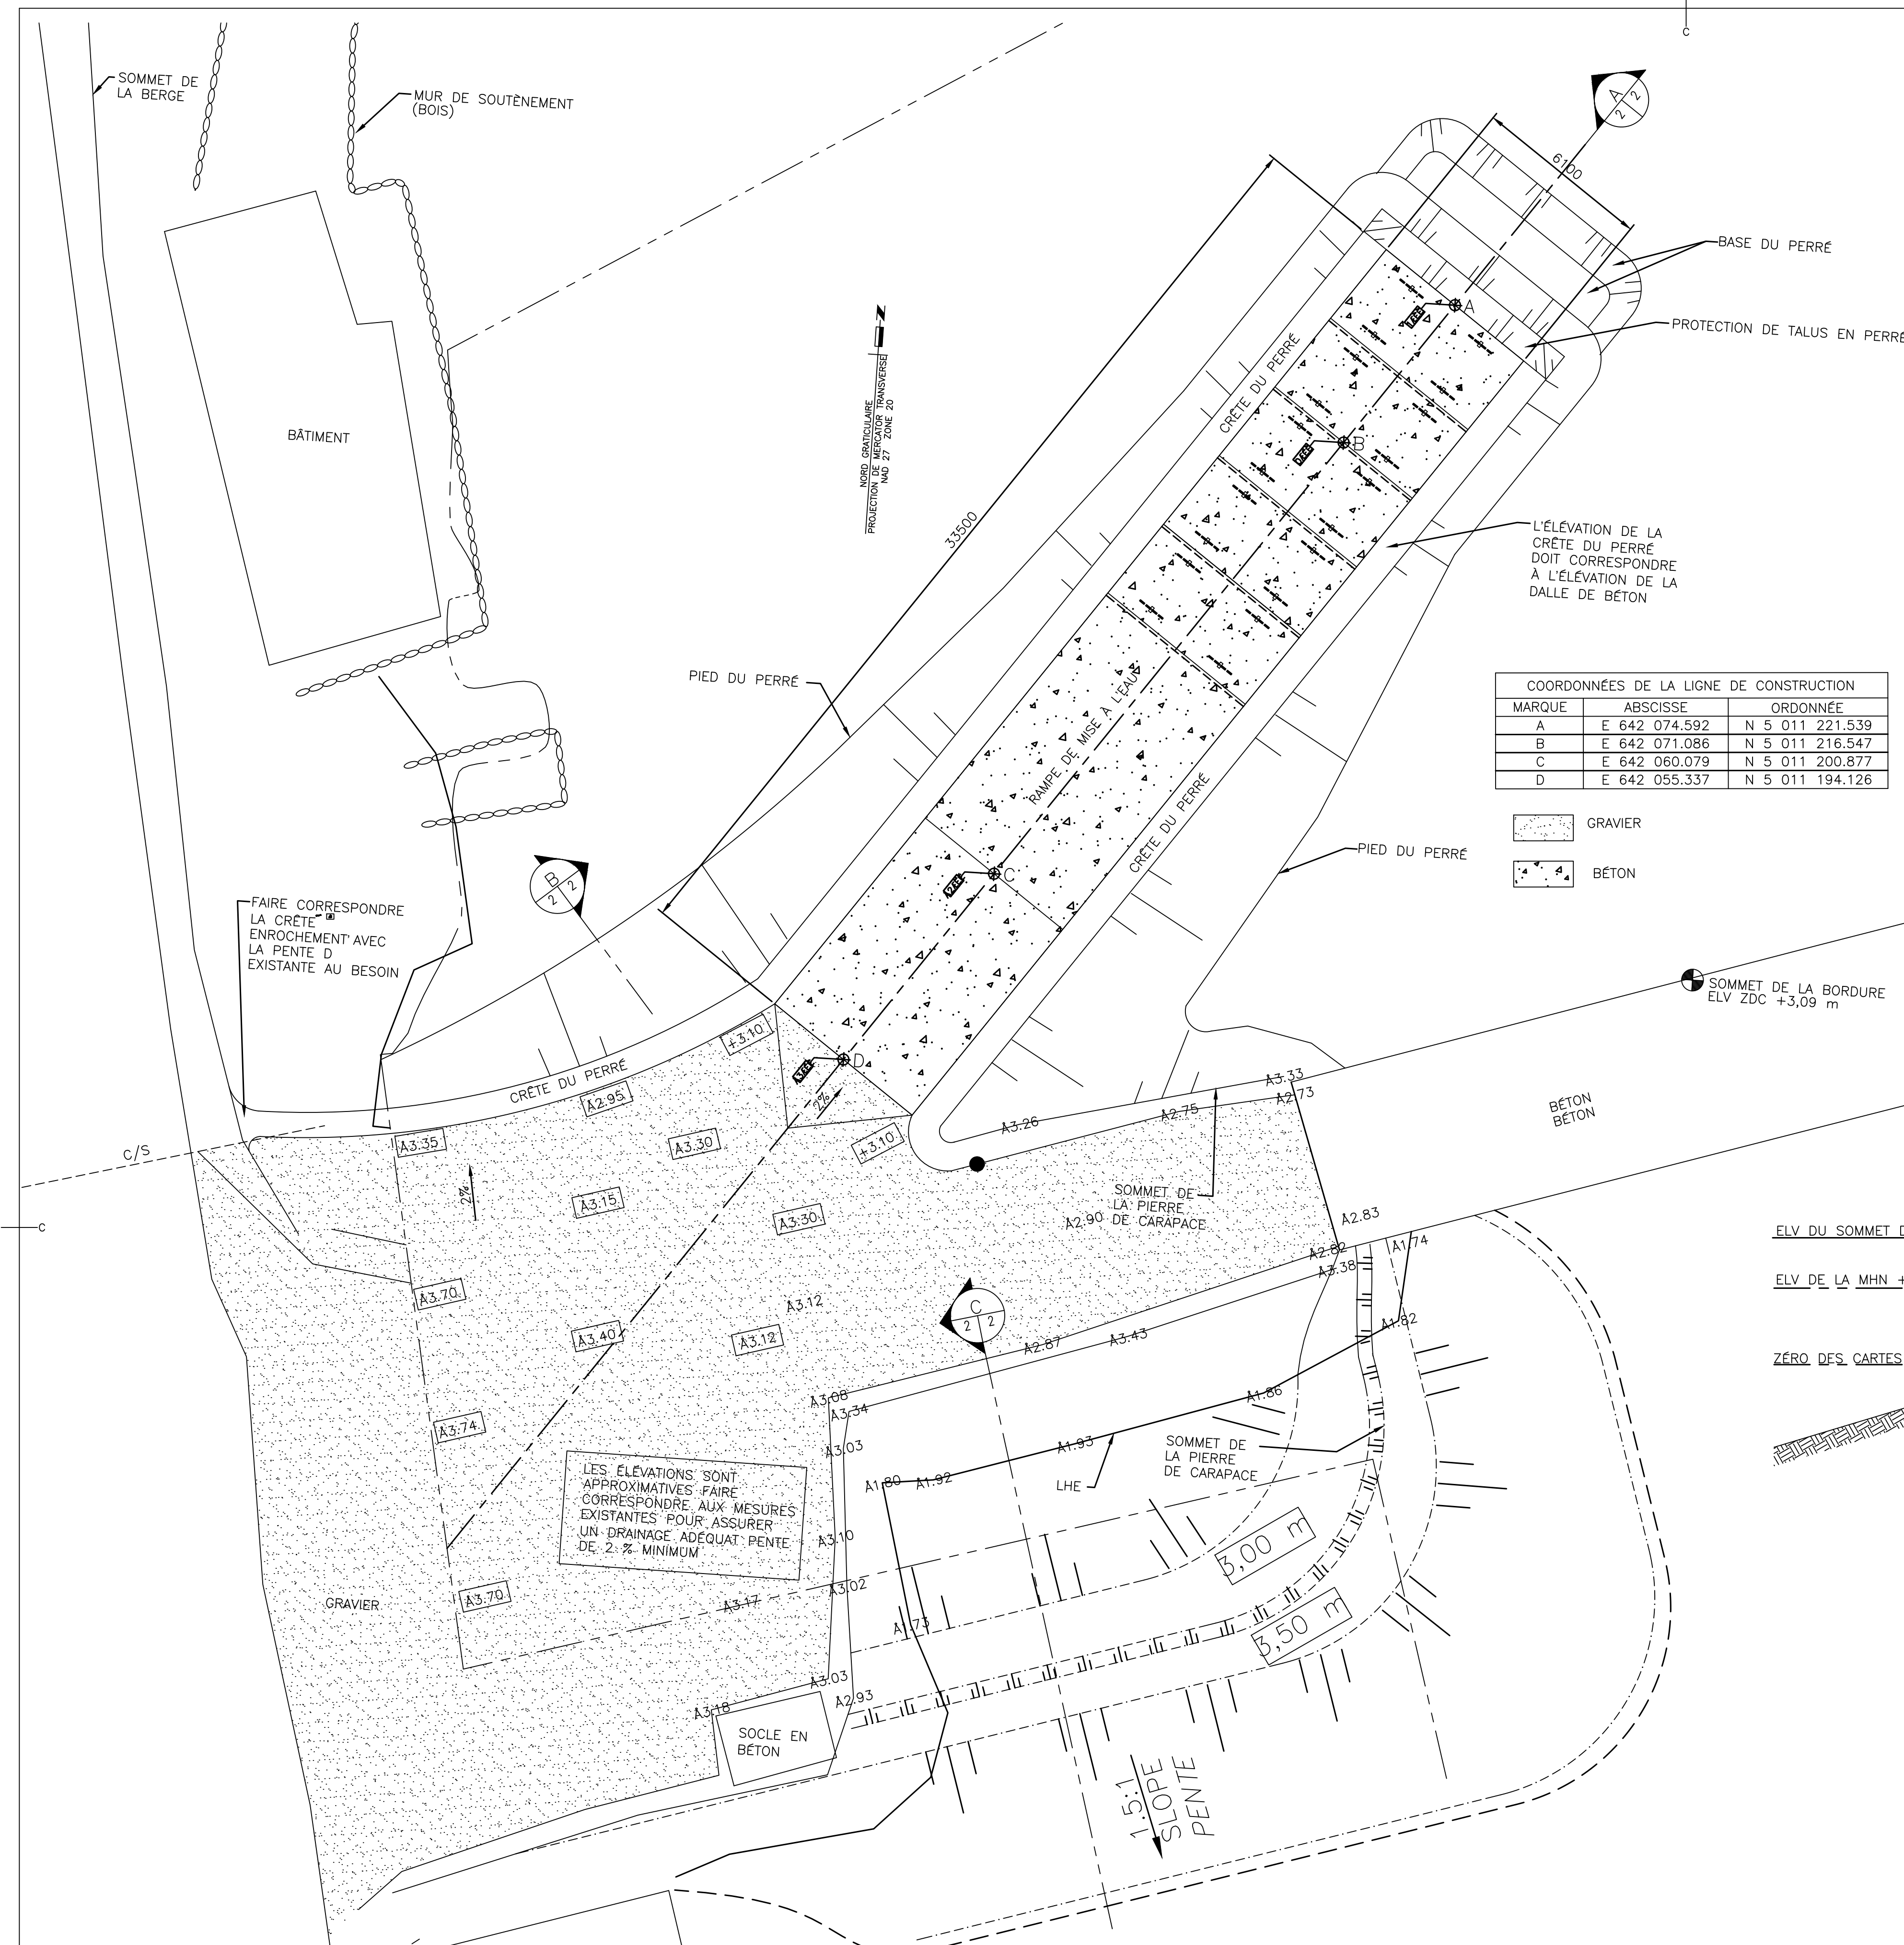


revisions	date
0	




project: NOUVELLE RAMPE DE MISE À L'EAU UPPER WHITEHEAD COMTÉ DE GUYSBOROUGH NOUVELLE-ÉCOSSE

drawing: conditions EXISTANTES DÉMOLITION ET ENLÈVEMENT






designed: PERSONNEL DES PPB
 date: MARS 2013
 drawn: PERSONNEL DES PPB
 date: MARS 2013
 approved:
 date:
 Tender:
 Project Manager:
 project number: C2-00520
 drawing no.:
 Page 2 de 3

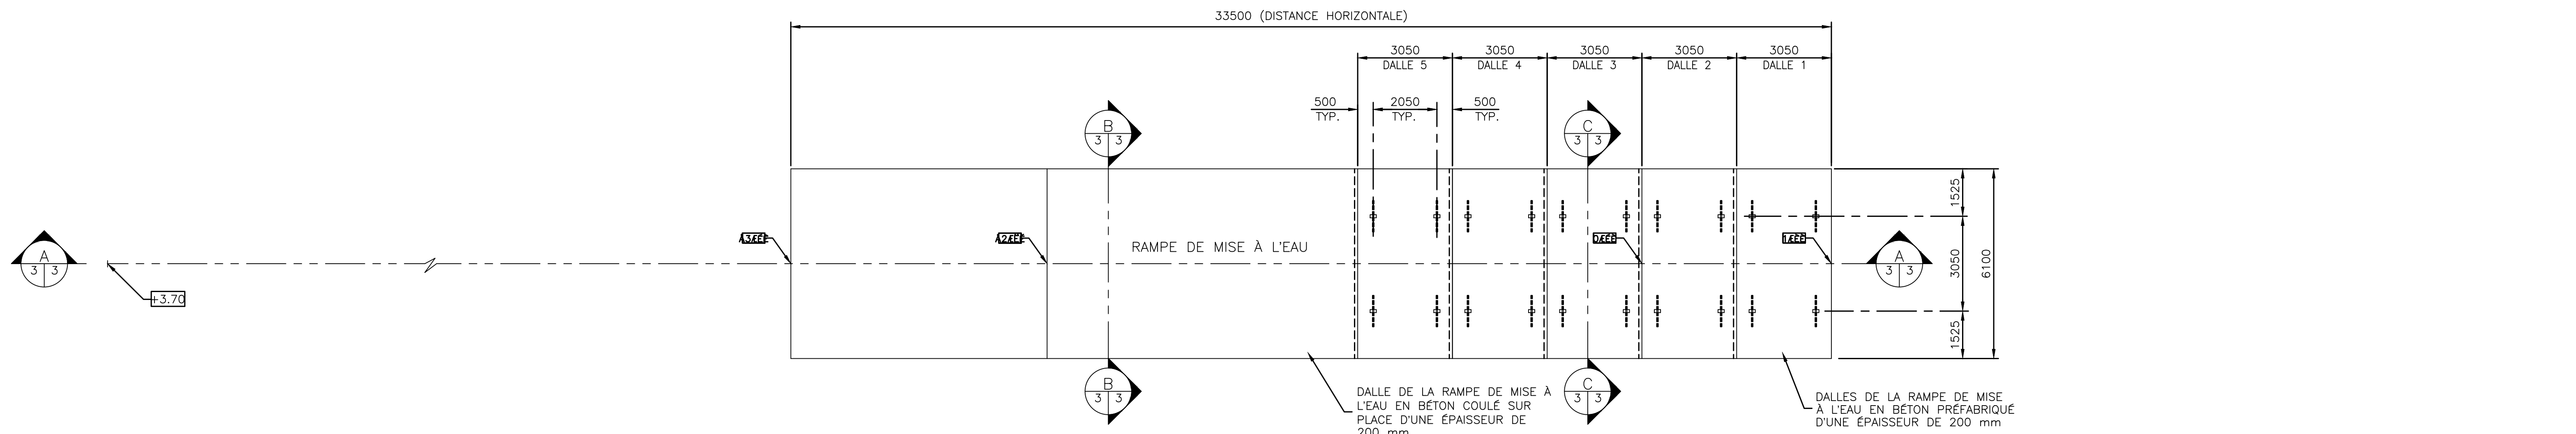


PLAN DE LA NOUVELLE RAMPE DE MISE À L'EAU

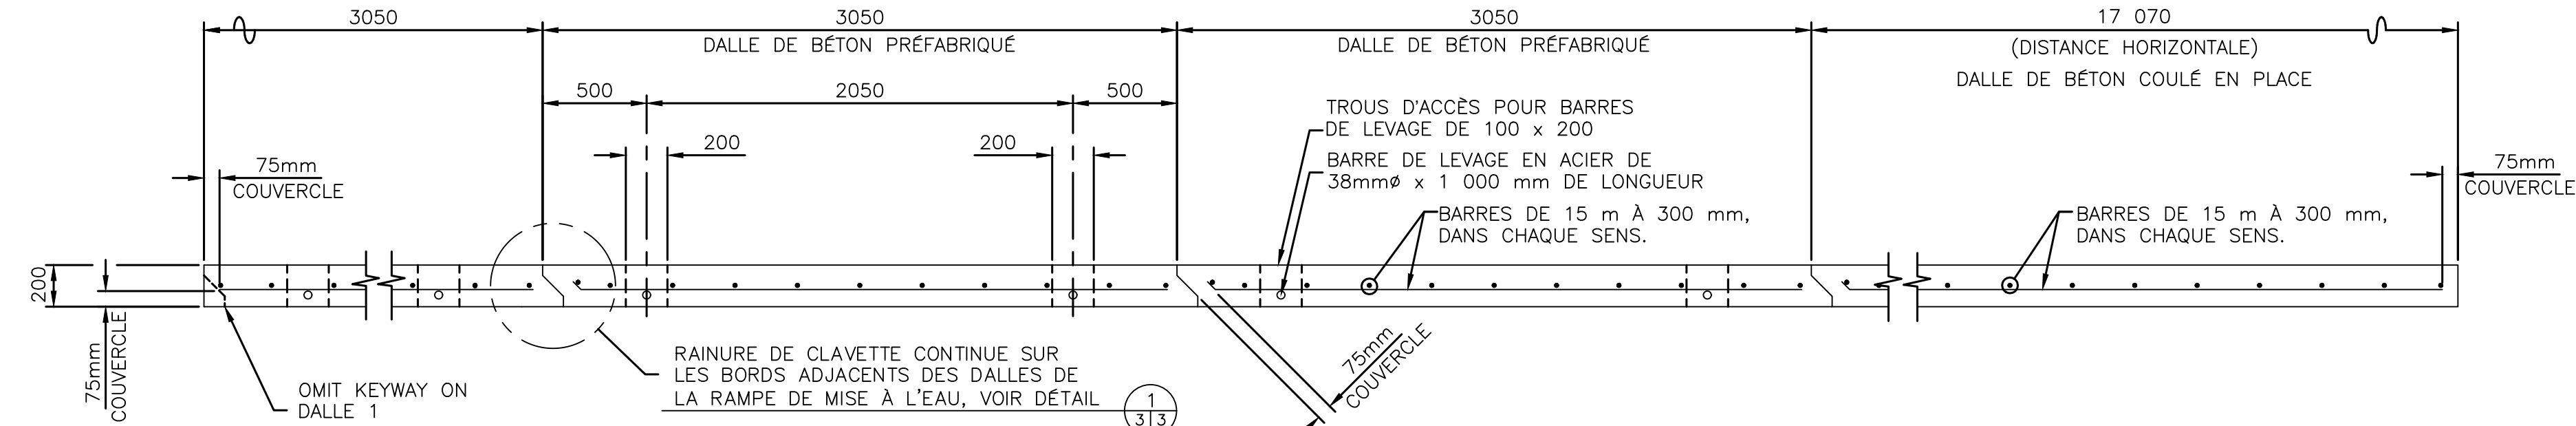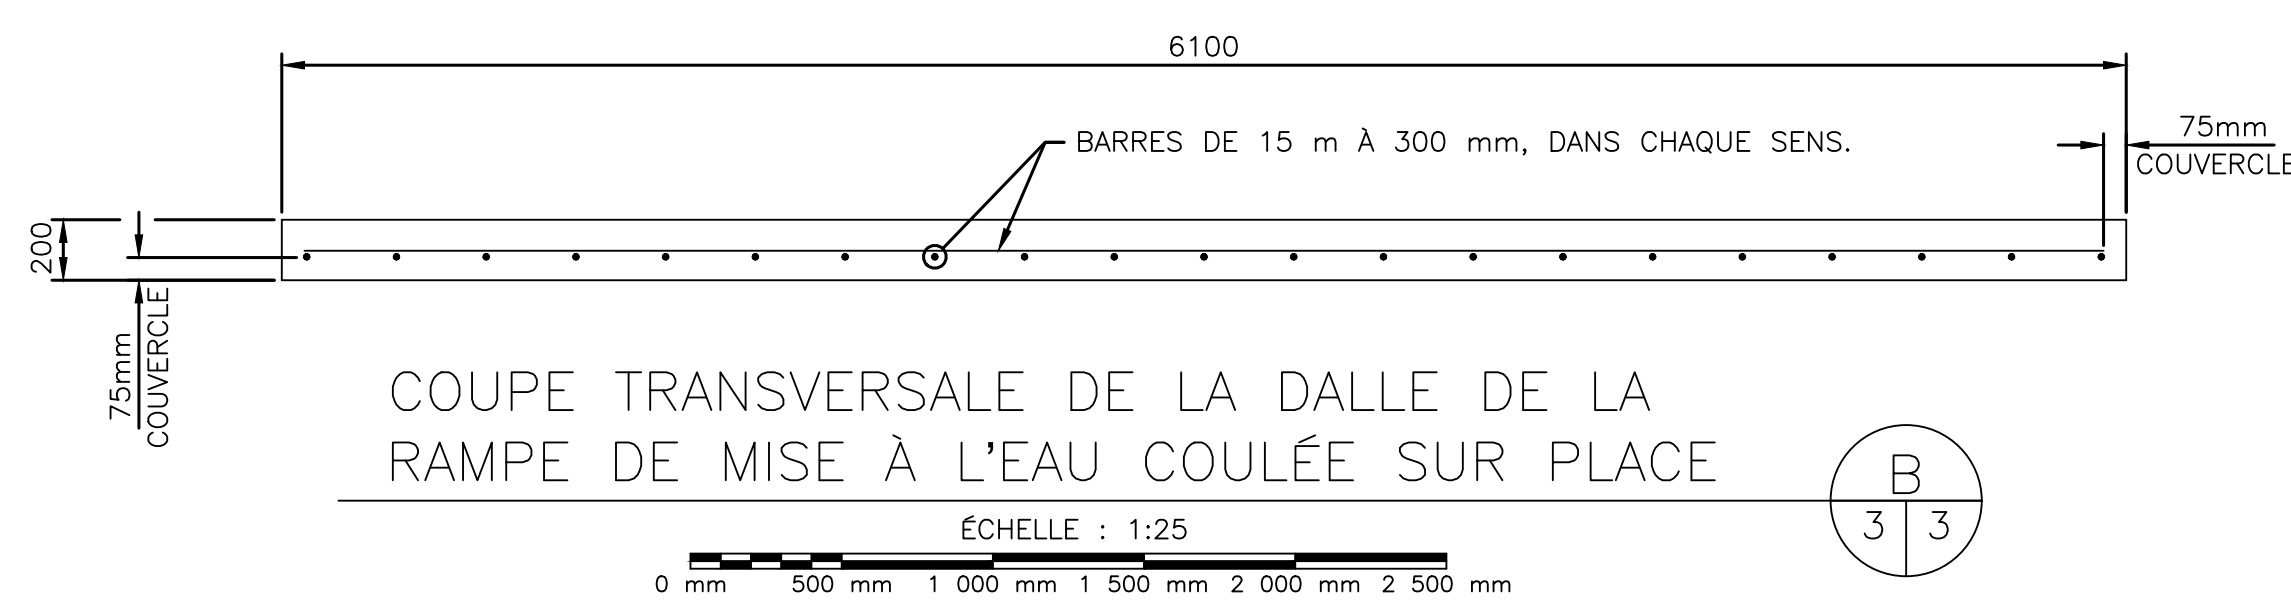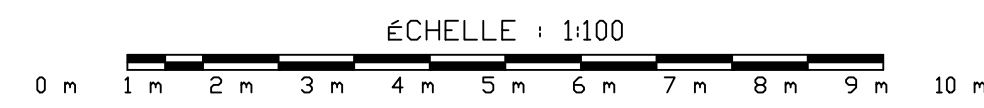

COUPE LONGITUDINALE DES DALLES DE LA RAMPE DE MISE À L'EAU

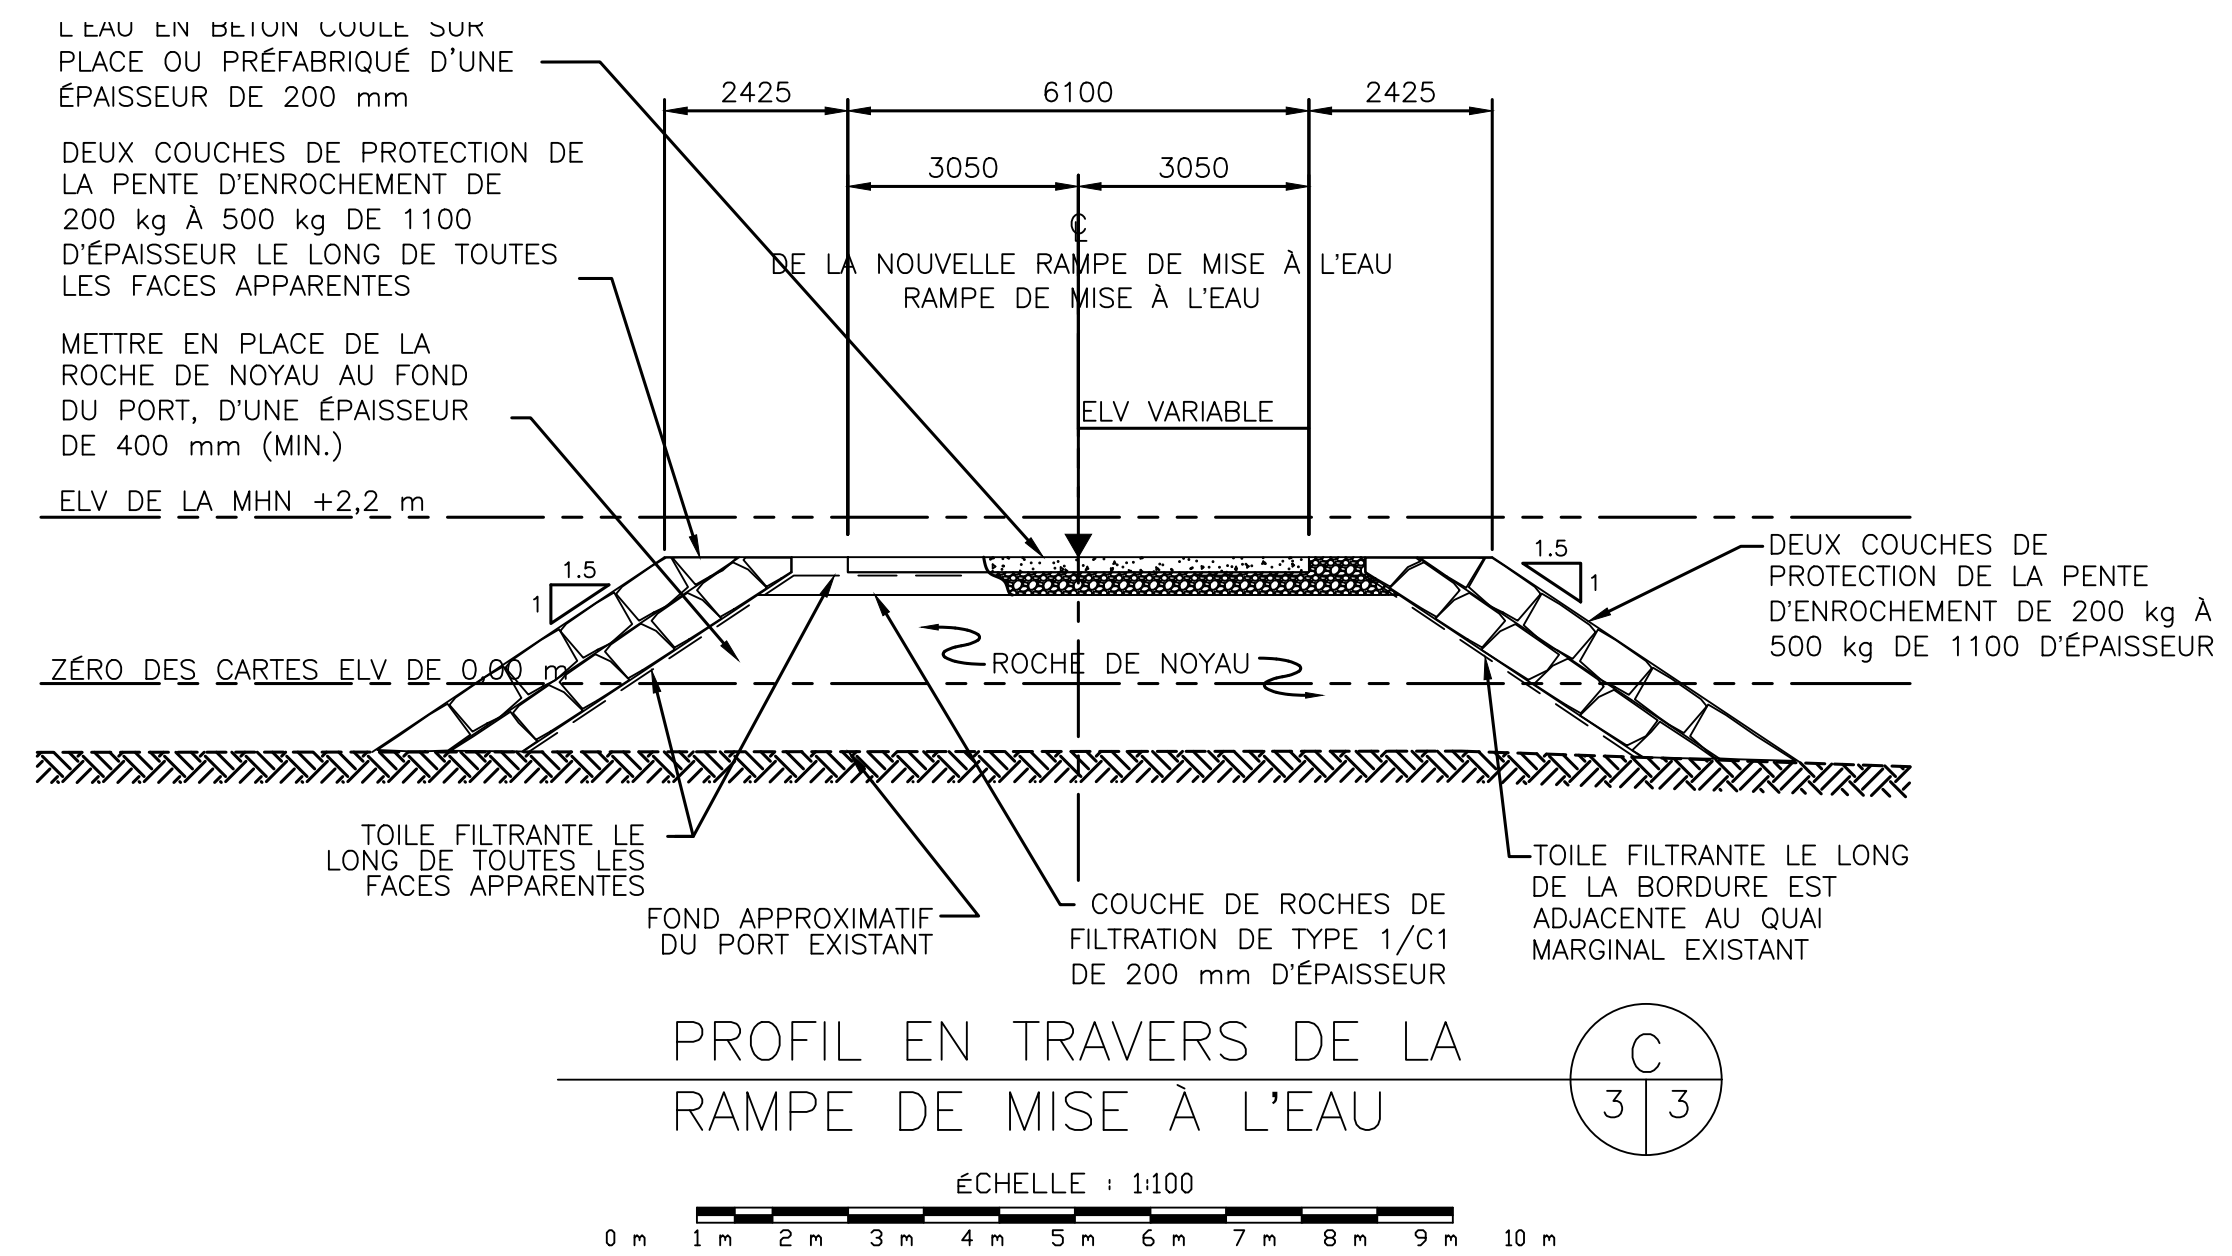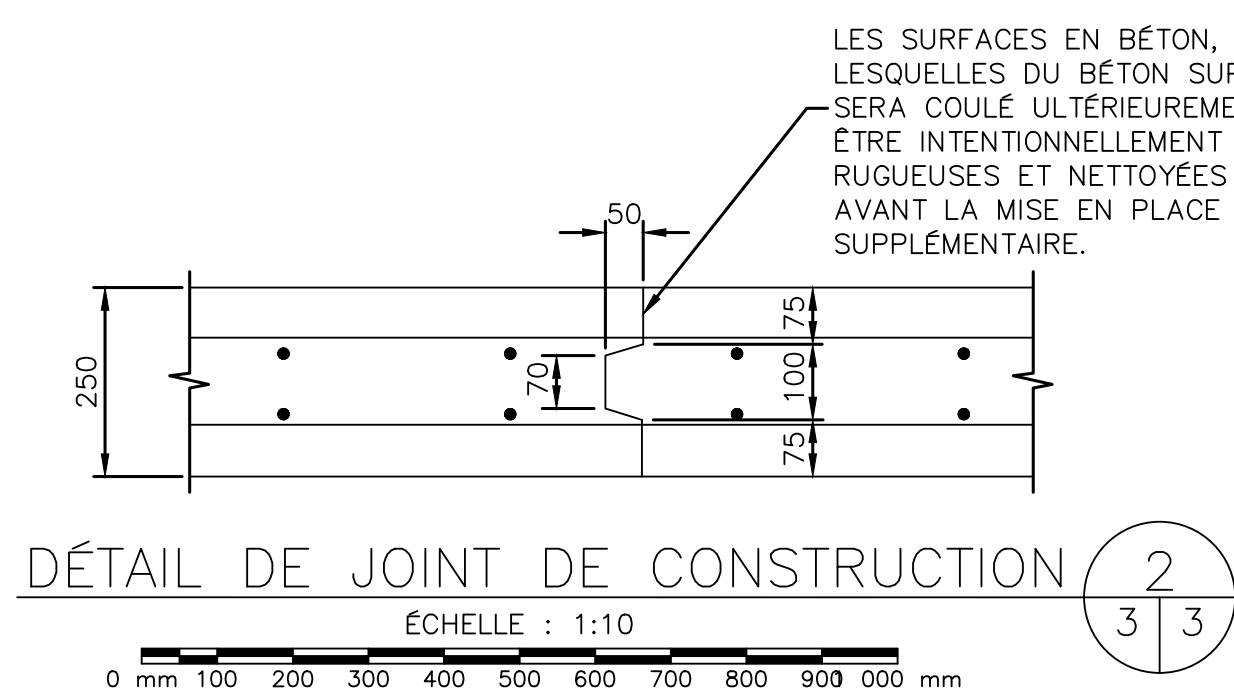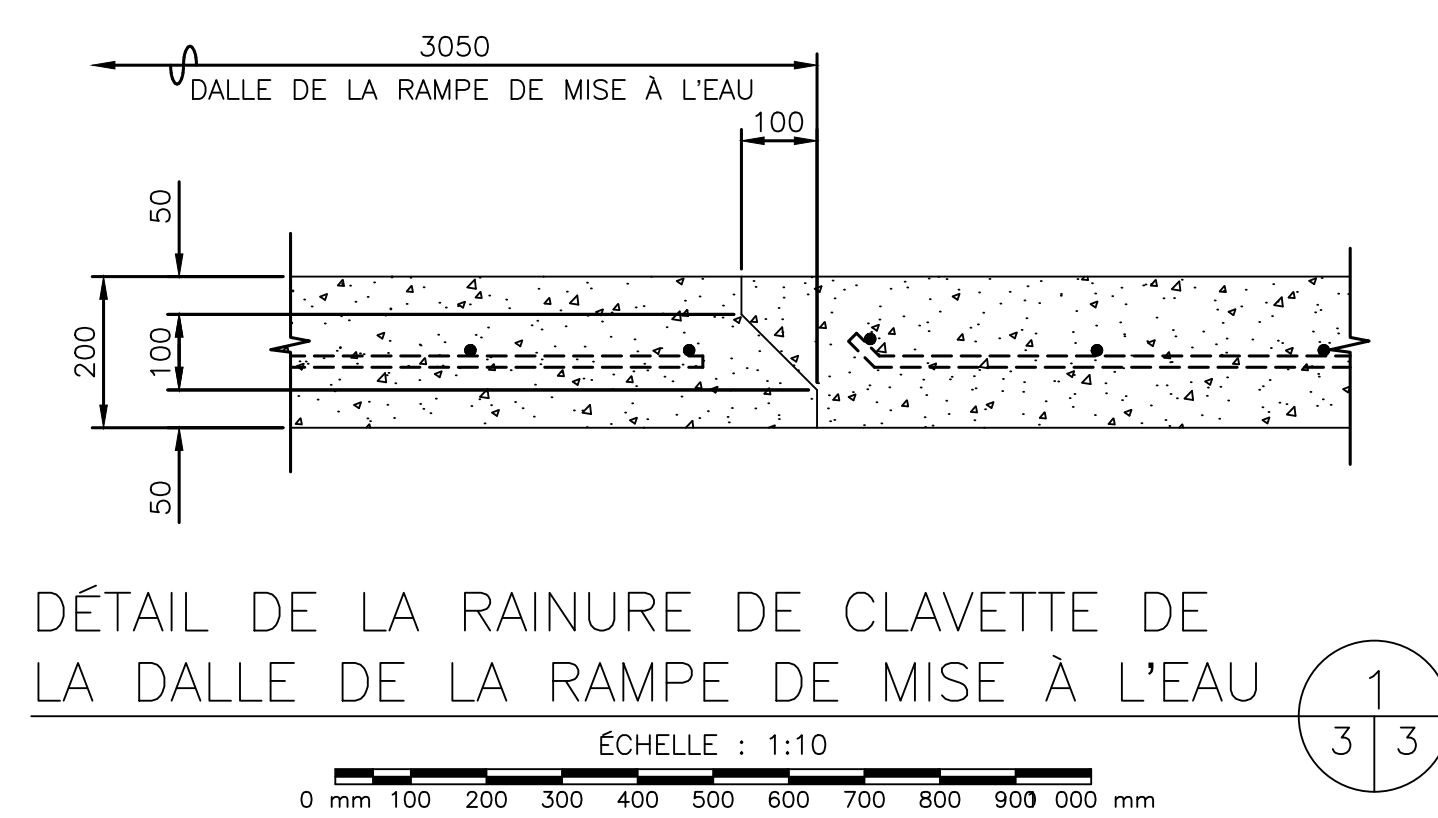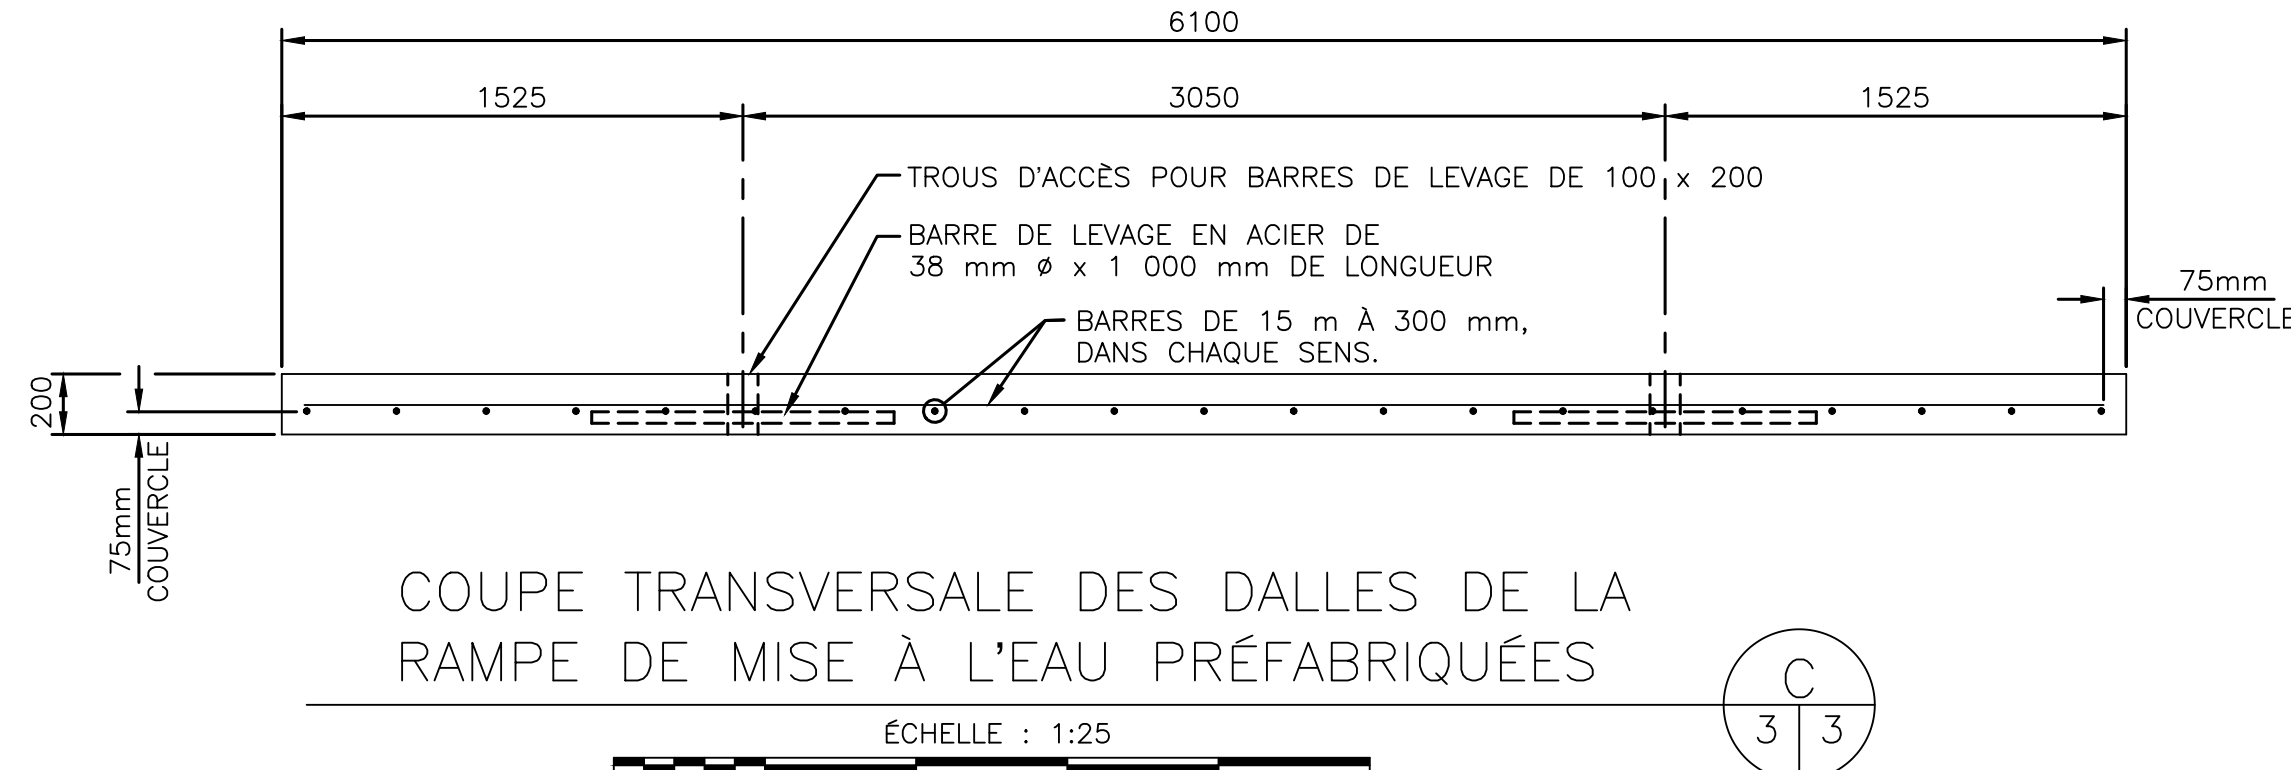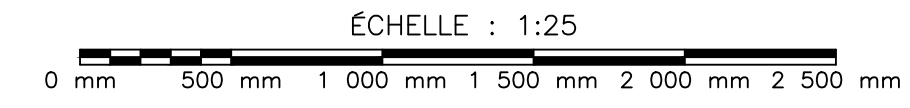

PROFIL EN TRAVERS DE LA RAMPE DE MISE À L'EAU

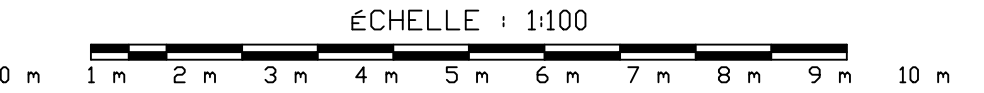

0		
revisions		date
project	NOUVELLE RAMPE DE MISE À L'EAU UPPER WHITEHEAD COMTÉ DE GUYSBOROUGH NOUVELLE-ÉCOSSE	project
drawing		dessin
PLAN, COUPES ET DÉTAILS		
designed	PERSONNEL DES PPB	conçu
date	MARS 2013	
drawn	PERSONNEL DES PPB	dessiné
date	MARS 2013	
approved		approuvé
date		
Tender		Soumission
Project Manager		Administrateur de projet
project number	C2-00520	no de projet
drawing no.		no de dessin
Page 3 de 3		

