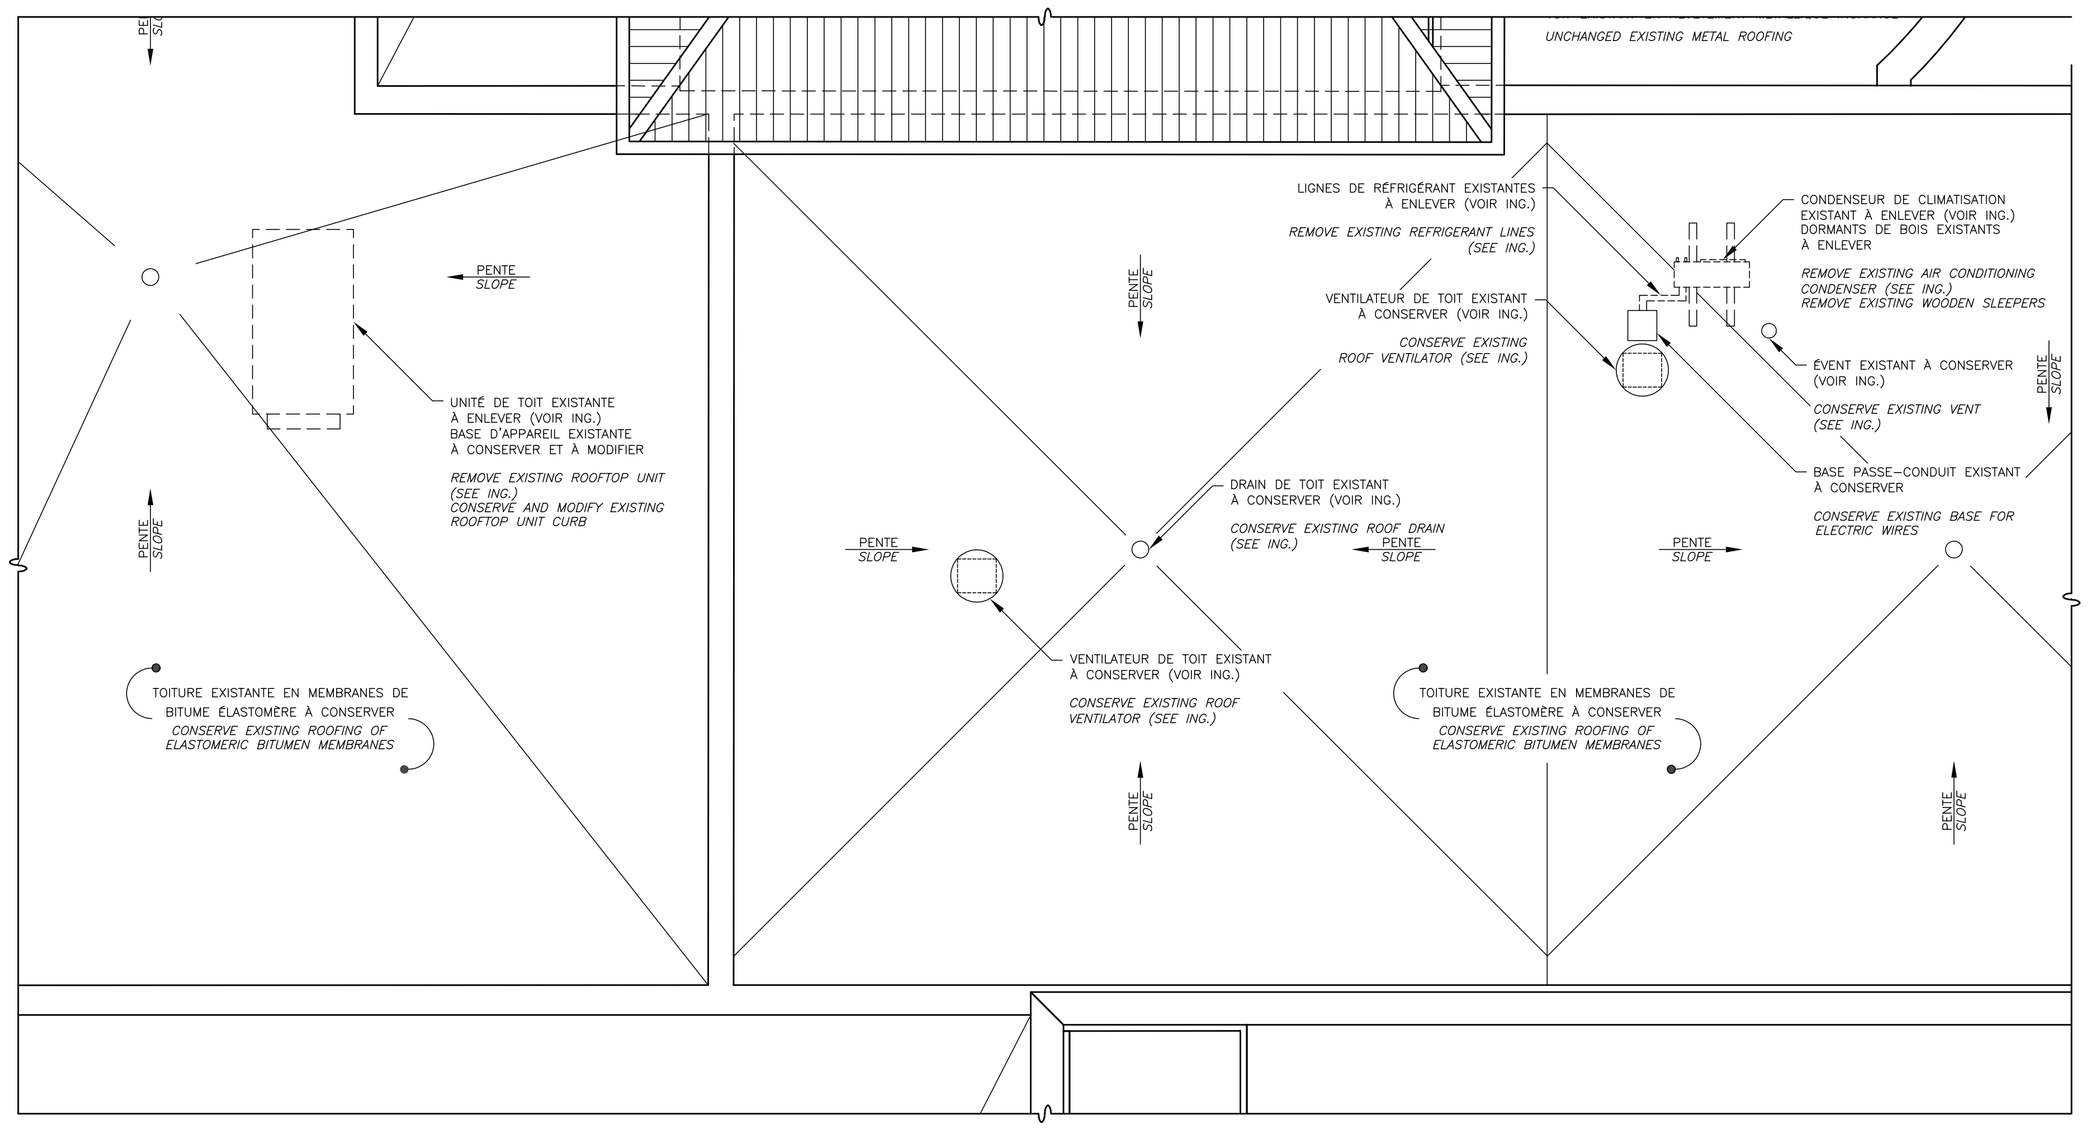

10 – PLAN DE TOIT (DÉMOLITION)
ROOF PLAN (DEMOLITION)
ÉCHELLE/*SCALE*: 1:50

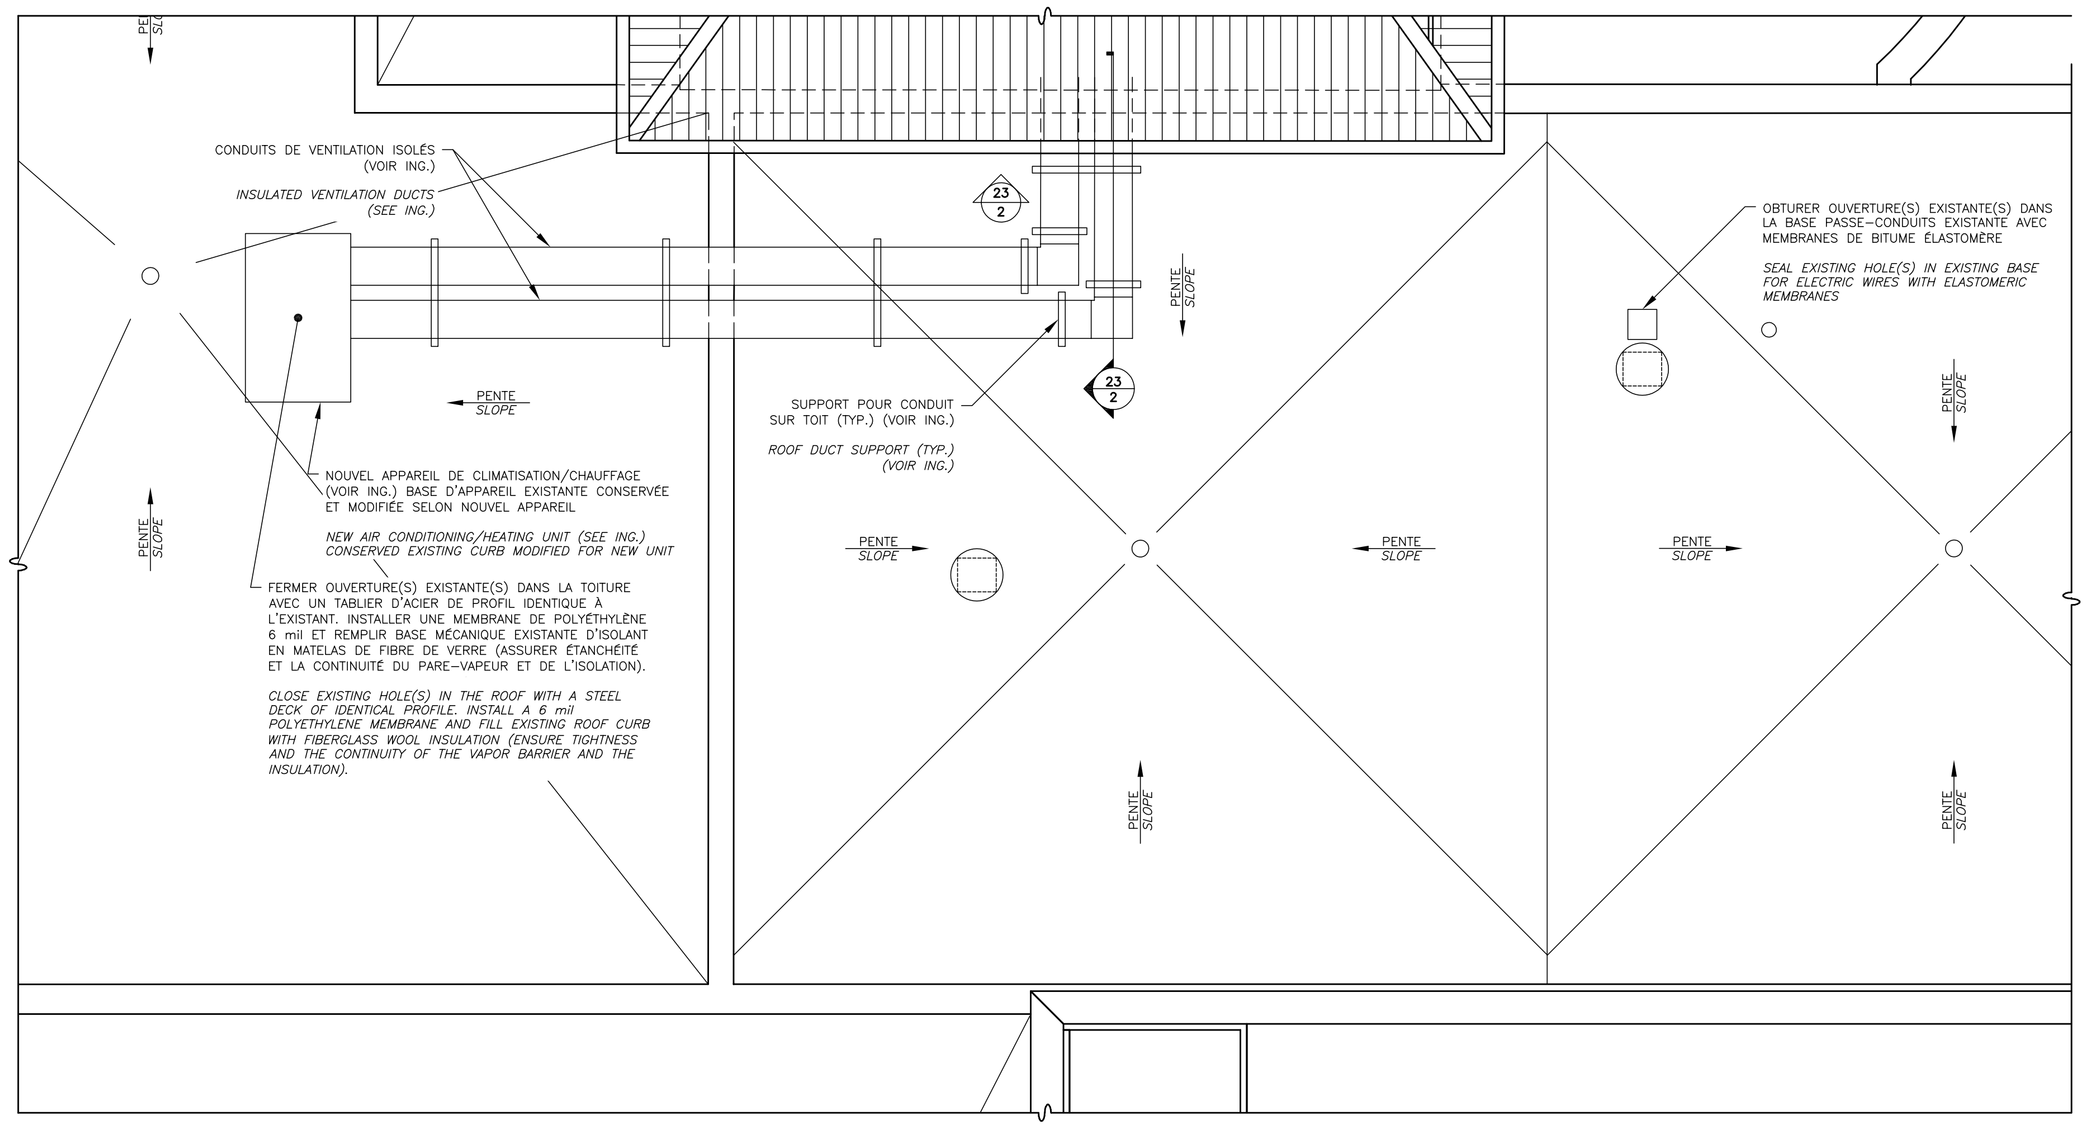

11 – PLAN DE TOIT RÉAMÉNAGÉ
REDESIGN ROOF PLAN
ÉCHELLE/*SCALE*: 1:50

PLAN CLÉ
KEY PLAN

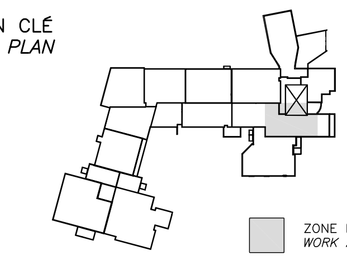

ZONE DES TRAVAUX
WORK AREA

REMARQUE
REMARK

LÀ OÙ IL PEUT Y AVOIR UN DÉSACCORD ENTRE LE TEXTE EN FRANCAIS ET EN ANGLAIS ; LE TEXTE EN FRANÇAIS PRIME.

WHERE THERE COULD BE A DISCREPANCY BETWEEN ENGLISH AND FRENCH TEXT; THE FRENCH TEXT SHALL PREVAIL.

Ordre des architectes du Québec
3424
ALAIN BELLEHUMEUR
ARCHITECTE

5	-	-
4	-	-
3	-	-
2	-	-
1	POUR SOUMISSION / *FOR TENDER*	2019-02-21
REVISIONS		DATE

L'ENTREPRENEUR DEVRA, AVANT DE COMMENCER TOUT TRAVAIL, PRENDRE ET VERIFIER TOUTES COTES ET MESURES SUR PLACE

Hétu-Bellehumeur architectes inc.
435, boul. Ste-Anne , bureau 203, Joliette QC J6E 5A1
tél.: 450 755-4441 fax: 450 755-1068
hba@hbarchitectes.ca

PROJET / *PROJECT*

ÉTABLISSEMENT JOLIETTE POUR FEMMES
RÉFECTION SYSTÈME DE CHAUFFAGE
JOLIETTE INSTITUTION FOR WOMEN
HEATING SYSTEM UPGRADE

TITRE / *TITLE*
EXTRAIT DE PLAN DE TOIT DÉMOLITON/RÉAMÉNAGÉ
ROOF PLAN EXTRACT DEMOLITION/REDESIGNED

DOSSIER / *FILE*	18-3237	DESSIN NO / *DRAWING NO* 1 / 2
ECHELLE / *SCALE*	1 : 50	
DATE	21 FÉVRIER 2019	

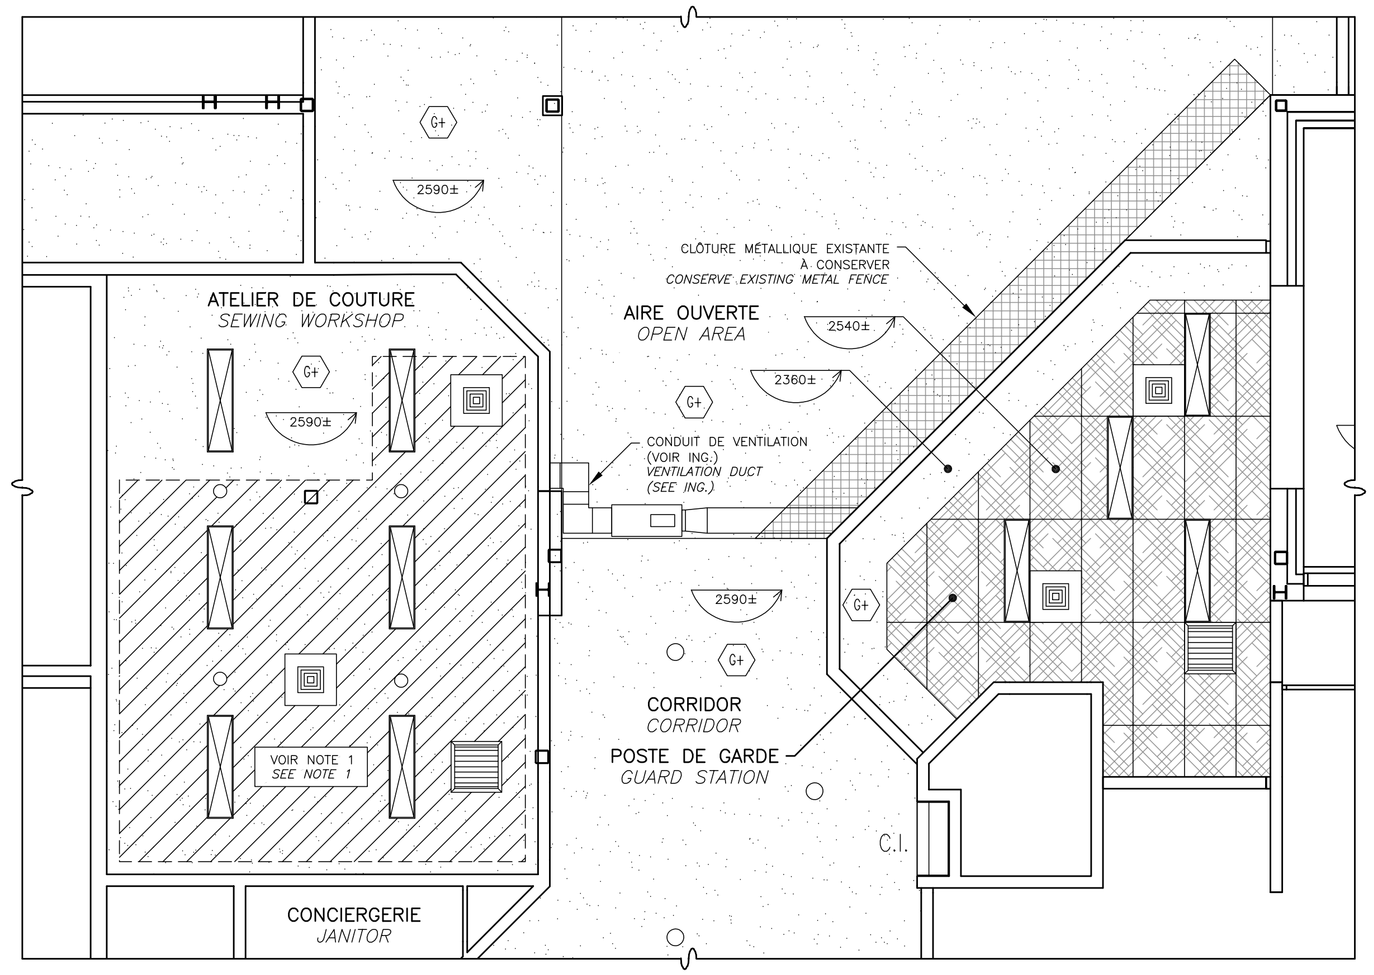

EXTRAIT DE PLAN DU REZ-DE-CHAUSSÉE
20 – *FIRST FLOOR PLAN EXTRACT*
ÉCHELLE/*SCALE*: 1:50

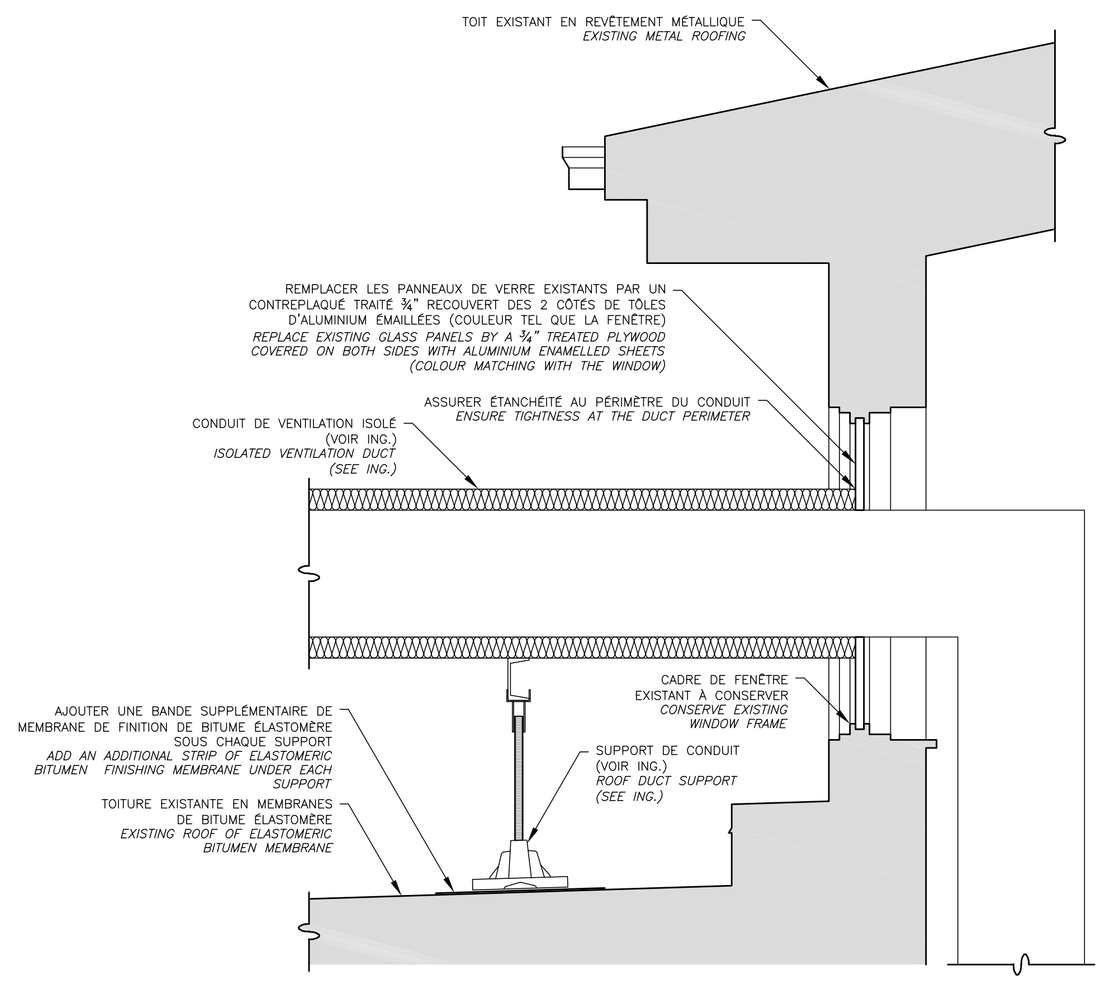

COUPE DE MUR
21 1 / 21 2 *WALL SECTION*
ÉCHELLE/*SCALE*: 1:10

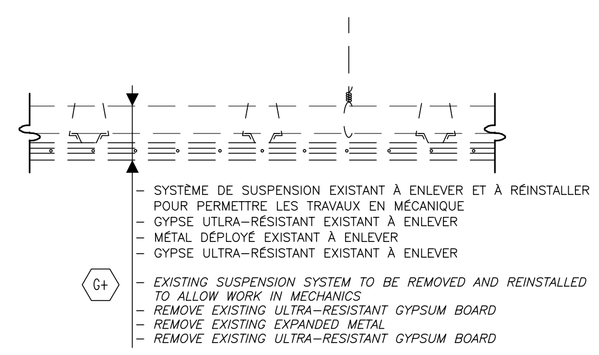

PLAFOND SUSPENDU EN GYPSE RENFORCÉ (DÉMOLITION)
22A – REINFORCED GYPSUM BOARD SUSPENDED CEILING (DÉMOLITION)

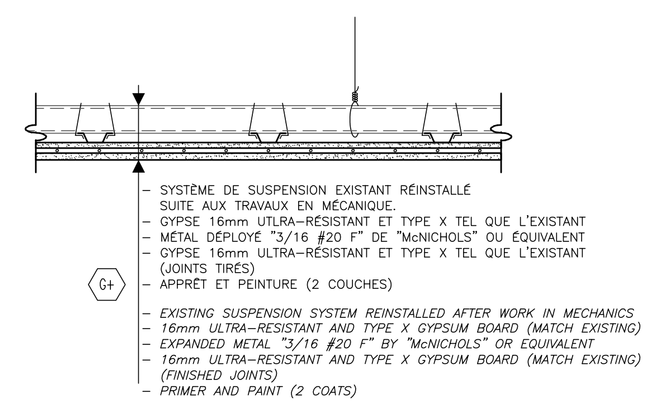

PLAFOND SUSPENDU EN GYPSE RENFORCÉ (RECONTRUCTION)
22B – REINFORCED GYPSUM BOARD SUSPENDED CEILING (RECONSTRUCTION)

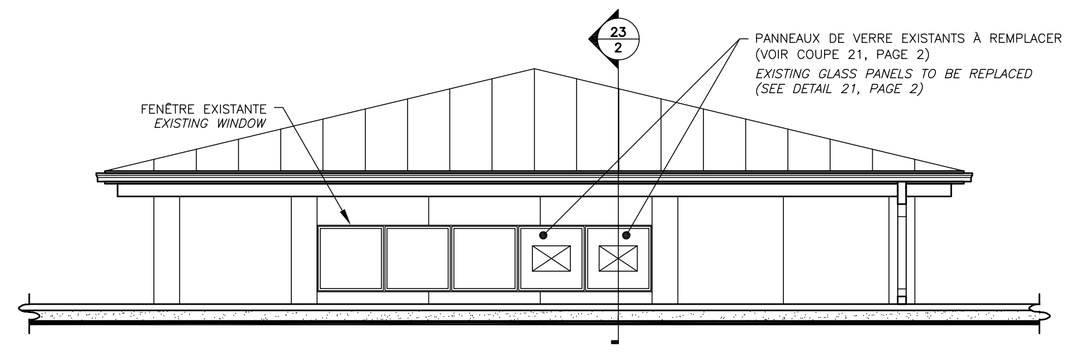

ÉLÉVATION
23 1 *ELEVATION*
ÉCHELLE/*SCALE*: 1:50

PLAN CLÉ
KEY PLAN

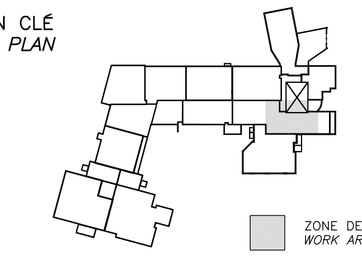

REMARQUE
REMARK

LÀ OÙ IL PEUT Y AVOIR UN DÉSACCORD ENTRE LE TEXTE EN FRANCAIS ET EN ANGLAIS ; LE TEXTE EN FRANÇAIS PRIME.

WHERE THERE COULD BE A DISCREPANCY BETWEEN ENGLISH AND FRENCH TEXT; THE FRENCH TEXT SHALL PREVAIL.

NOTE GÉNÉRALES
GÉNÉRAL NOTE

NOTE 1 DANS LES LOCAUX ACCESSIBLES AUX DÉTENUES: FERMER LES OUVERUTRES PRATIQUÉES AUX PLAFONDS AVEC DU CONTREPLAQUÉ, À LA FIN DE CHAQUE JOUR DE TRAVAIL, AFIN D'ASSURER LA SÉCURITÉ DES LIEUX

IN ROOMS ACCESSIBLE BY PRISONERS, CLOSE OPENINGS PERFORMED IN THE CEILINGS WITH PLYWOOD AT THE END OF EACH DAY OF WORK, IN ORDER TO ENSURE THE PLACE SECURITY.

LÉGENDE
LEGEND

EXISTANT À CONSERVER
EXISTING TO BE CONSERVE

LÉGENDE DES PLAFONDS
CEILING LEGEND

PLAFOND NON RELEVÉ SAUF SI ÉTIQUETTÉ «1»
NOT SURVEYED CEILING UNLESS IF TAGGED "1"

S — STRUCTURE APPARENTE
EXPOSED STRUCTURE

G+ — PLAFOND SUSPENDU COMPOSÉ DE 2 PANNEAUX DE GYPSE ULTRA-RÉSISTANT ET D'UN TRELLIS D'ACIER (VOIR COUPE 22, PAGE 2)
SUSPENDED CEILING COMPOSED OF 2 ULTRA-RESISTANT GYPSUM BOARDS AND A STEEL WIRE MESH (SEE DETAIL 22, PAGE 2)

PLAFOND SUSPENDU EXISTANT EN PANNEAUX ACOUSTIQUES (SAUF SI INDICATION CONTRAIRE)
EXISTING SUSPENDED CEILING OF ACOUSTICAL PANELS (UNLESS IF OTHERWISE INDICATED)

PLAFOND SUSPENDU EXISTANT EN GYPSE
EXISTING SUSPENDED CEILING OF GYPSUM BOARDS

PLAFOND SUSPENDU EXISTANT EN PANNEAUX ACOUSTIQUES. PLAFOND À ENLEVER ET À RÉINSTALLER POUR PERMETTRE LES TRAVAUX EN MÉCANIQUE.

EXISTING SUSPENDED CEILING OF ACOUSTIC PANELS. REMOVE AND REINSTALL CEILING TO ALLOW WORK IN MECHANICS

PLAFOND SUSPENDU EXISTANT COMPOSÉ D'UN BÂTI MÉTALLIQUE, DE 2 PANNEAUX DE GYPSE ULTRA-RÉSISTANT ET D'UN TRELLIS D'ACIER À ENLEVER ET À RECONSTRUIRE POUR PERMETTRE LES TRAVAUX EN MÉCANIQUE. SYSTÈME DE SUSPENSION EXISTANT À CONSERVER. (VOIR COUPE 22 DE LA PAGE 2)

REMOVE AND REBUILD EXISTING SUSPENDED CEILING COMPOSED OF A METAL FRAME, 2 ULTRA-RESISTANT GYPSUM BOARDS AND A STEEL WIRE MESH TO ALLOW WORK IN MECHANICS. CONSERVE EXISTING SUSPENSION SYSTEM. (SEE DETAIL 22 ON PAGE 2)

APPAREILS D'ÉCLAIRAGE (VOIR ING.)
LIGHT FIXTURES (SEE ING.)

ÉQUIPEMENTS MÉCANIQUES (VOIR ING.)
MECHANICAL EQUIPMENTS (SEE ING.)

Ordre des architectes du Québec
3424
ALAIN BELLEHUMEUR
ARCHITECTE

REVISIONS	DATE
5 -	-
4 -	-
3 -	-
2 -	-
1 POUR SOUMISSION / *FOR TENDER*	..../../..

L'ENTREPRENEUR DEVRA, AVANT DE COMMENCER TOUT TRAVAIL, PRENDRE ET VERIFIER TOUTES COTES ET MESURES SUR PLACE

Hétu-Bellehumeur architectes inc.
435, boul. Ste-Anne , bureau 203, Joliette QC J6E 5A1
tél.: 450 755-4441 fax: 450 755-1068
hba@hbarchitectes.ca

PROJET / *PROJECT*
ÉTABLISSEMENT JOLIETTE POUR FEMMES
RÉFECTION SYSTÈME DE CHAUFFAGE
JOLIETTE INSTITUTION FOR WOMEN HEATING SYSTEM UPGRADE

TITRE / *TITLE*
EXTRAIT DE PLAN DU REZ-DE-CHAUSSÉE
ÉLÉVATION ET COUPES
FIRST FLOOR PLAN EXTRACT ELEVATION AND SECTIONS

DOSSIER / *FILE* 18-3237
ECHELLE / *SCALE* INDIQUÉE/ *INDICATED*
DATE 21 FÉVRIER 2019
DESSIN NO / *DRAWING NO* 2 / 2