


RFP 23-58176

Attachment-1 MTLR01-CTMF Floor Plans

DDP 23-58176

Attachement-1 Plans d'Étages MTLR01-IPMEC

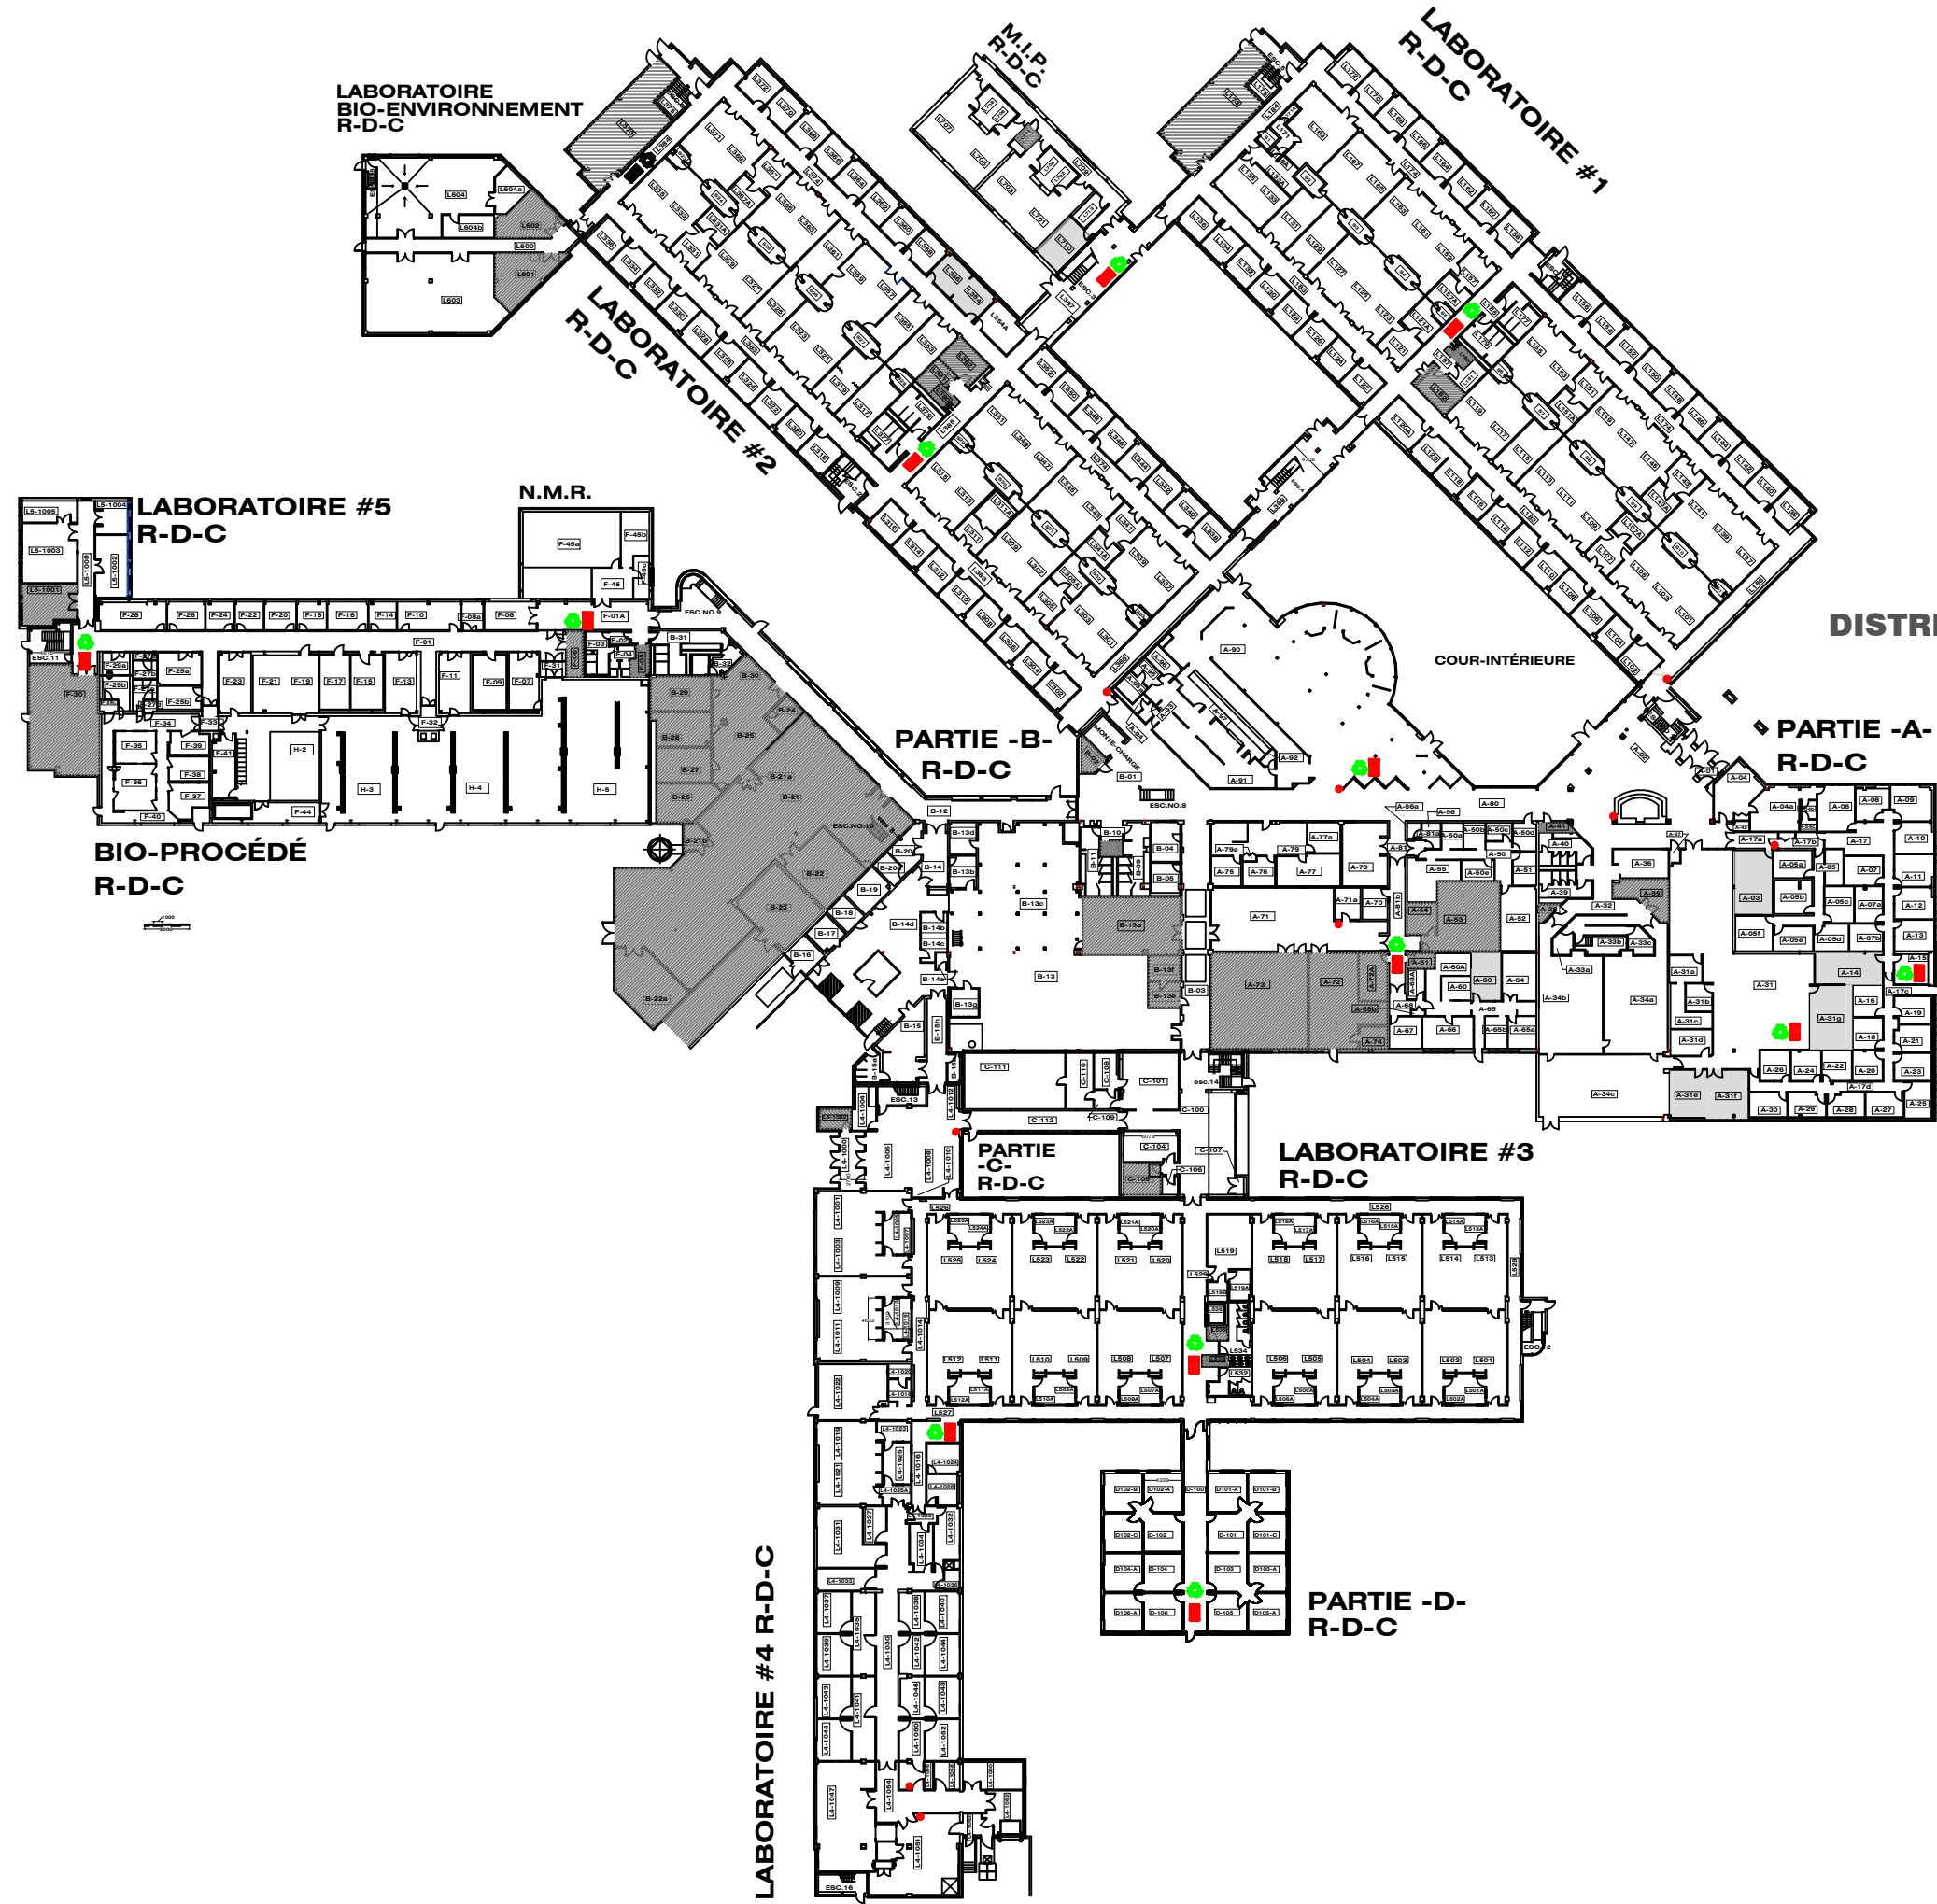

RECYCLAGE:
RECYCLING:



DÉCHETS:
GARBAGE:



DÉCHETS
LABORATOIRES



DISTRIBUTRICE "PURELL":



REFFÉRENCE PURELL: ●

 **Conseil national de recherches Canada** **National Research Council Canada**


CMRC · NRC

5100, ave. Royalmount Montreal (Quebec) H4P 2R2
 5100, Royalmount Ave Montreal (Quebec) H4P 2R2

EMPLACEMENTS
CONTENANTS POUR LE
RECYCLAGE & À DÉCHETS

LABORATOIRE #1

R-D-C

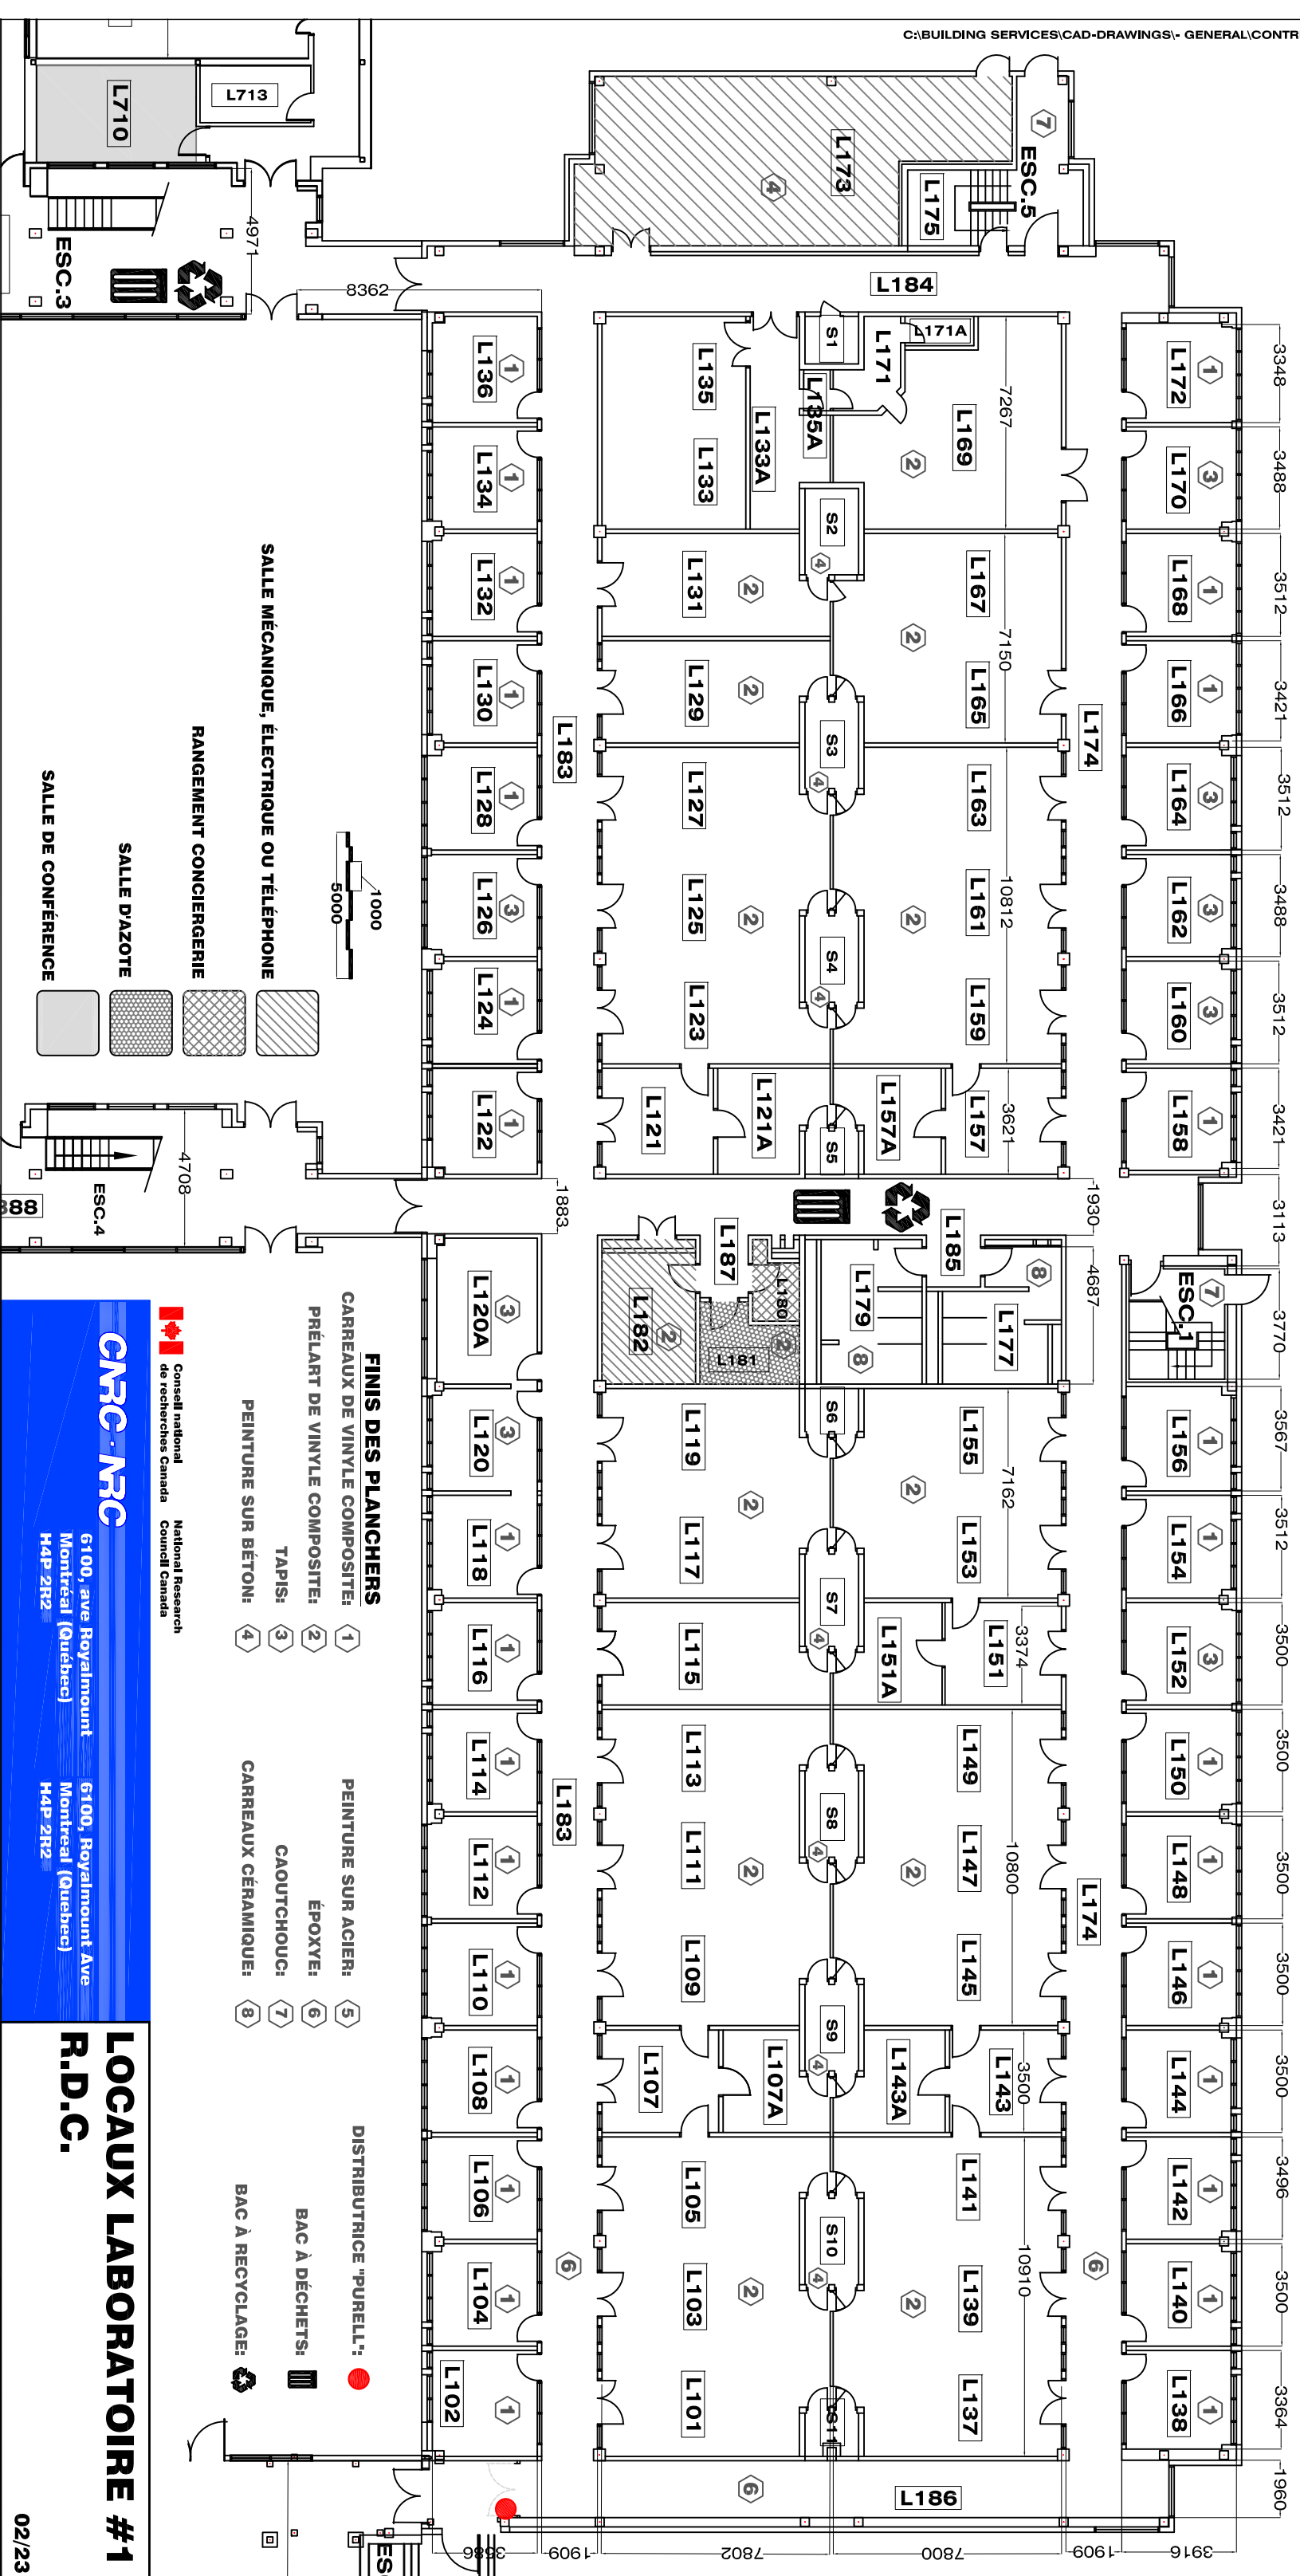


Conseil national de recherches Canada
National Research Council Canada

CNRC · NRC
 6100, ave. Royalmount
 Montréal (Québec)
 H4P 2R2

National Research Council Canada
CNRC · NRC
 6100, Royalmount Ave
 Montréal (Québec)
 H4P 2R2

LOCAUX LABORATOIRE #1
R.D.C.

02/23

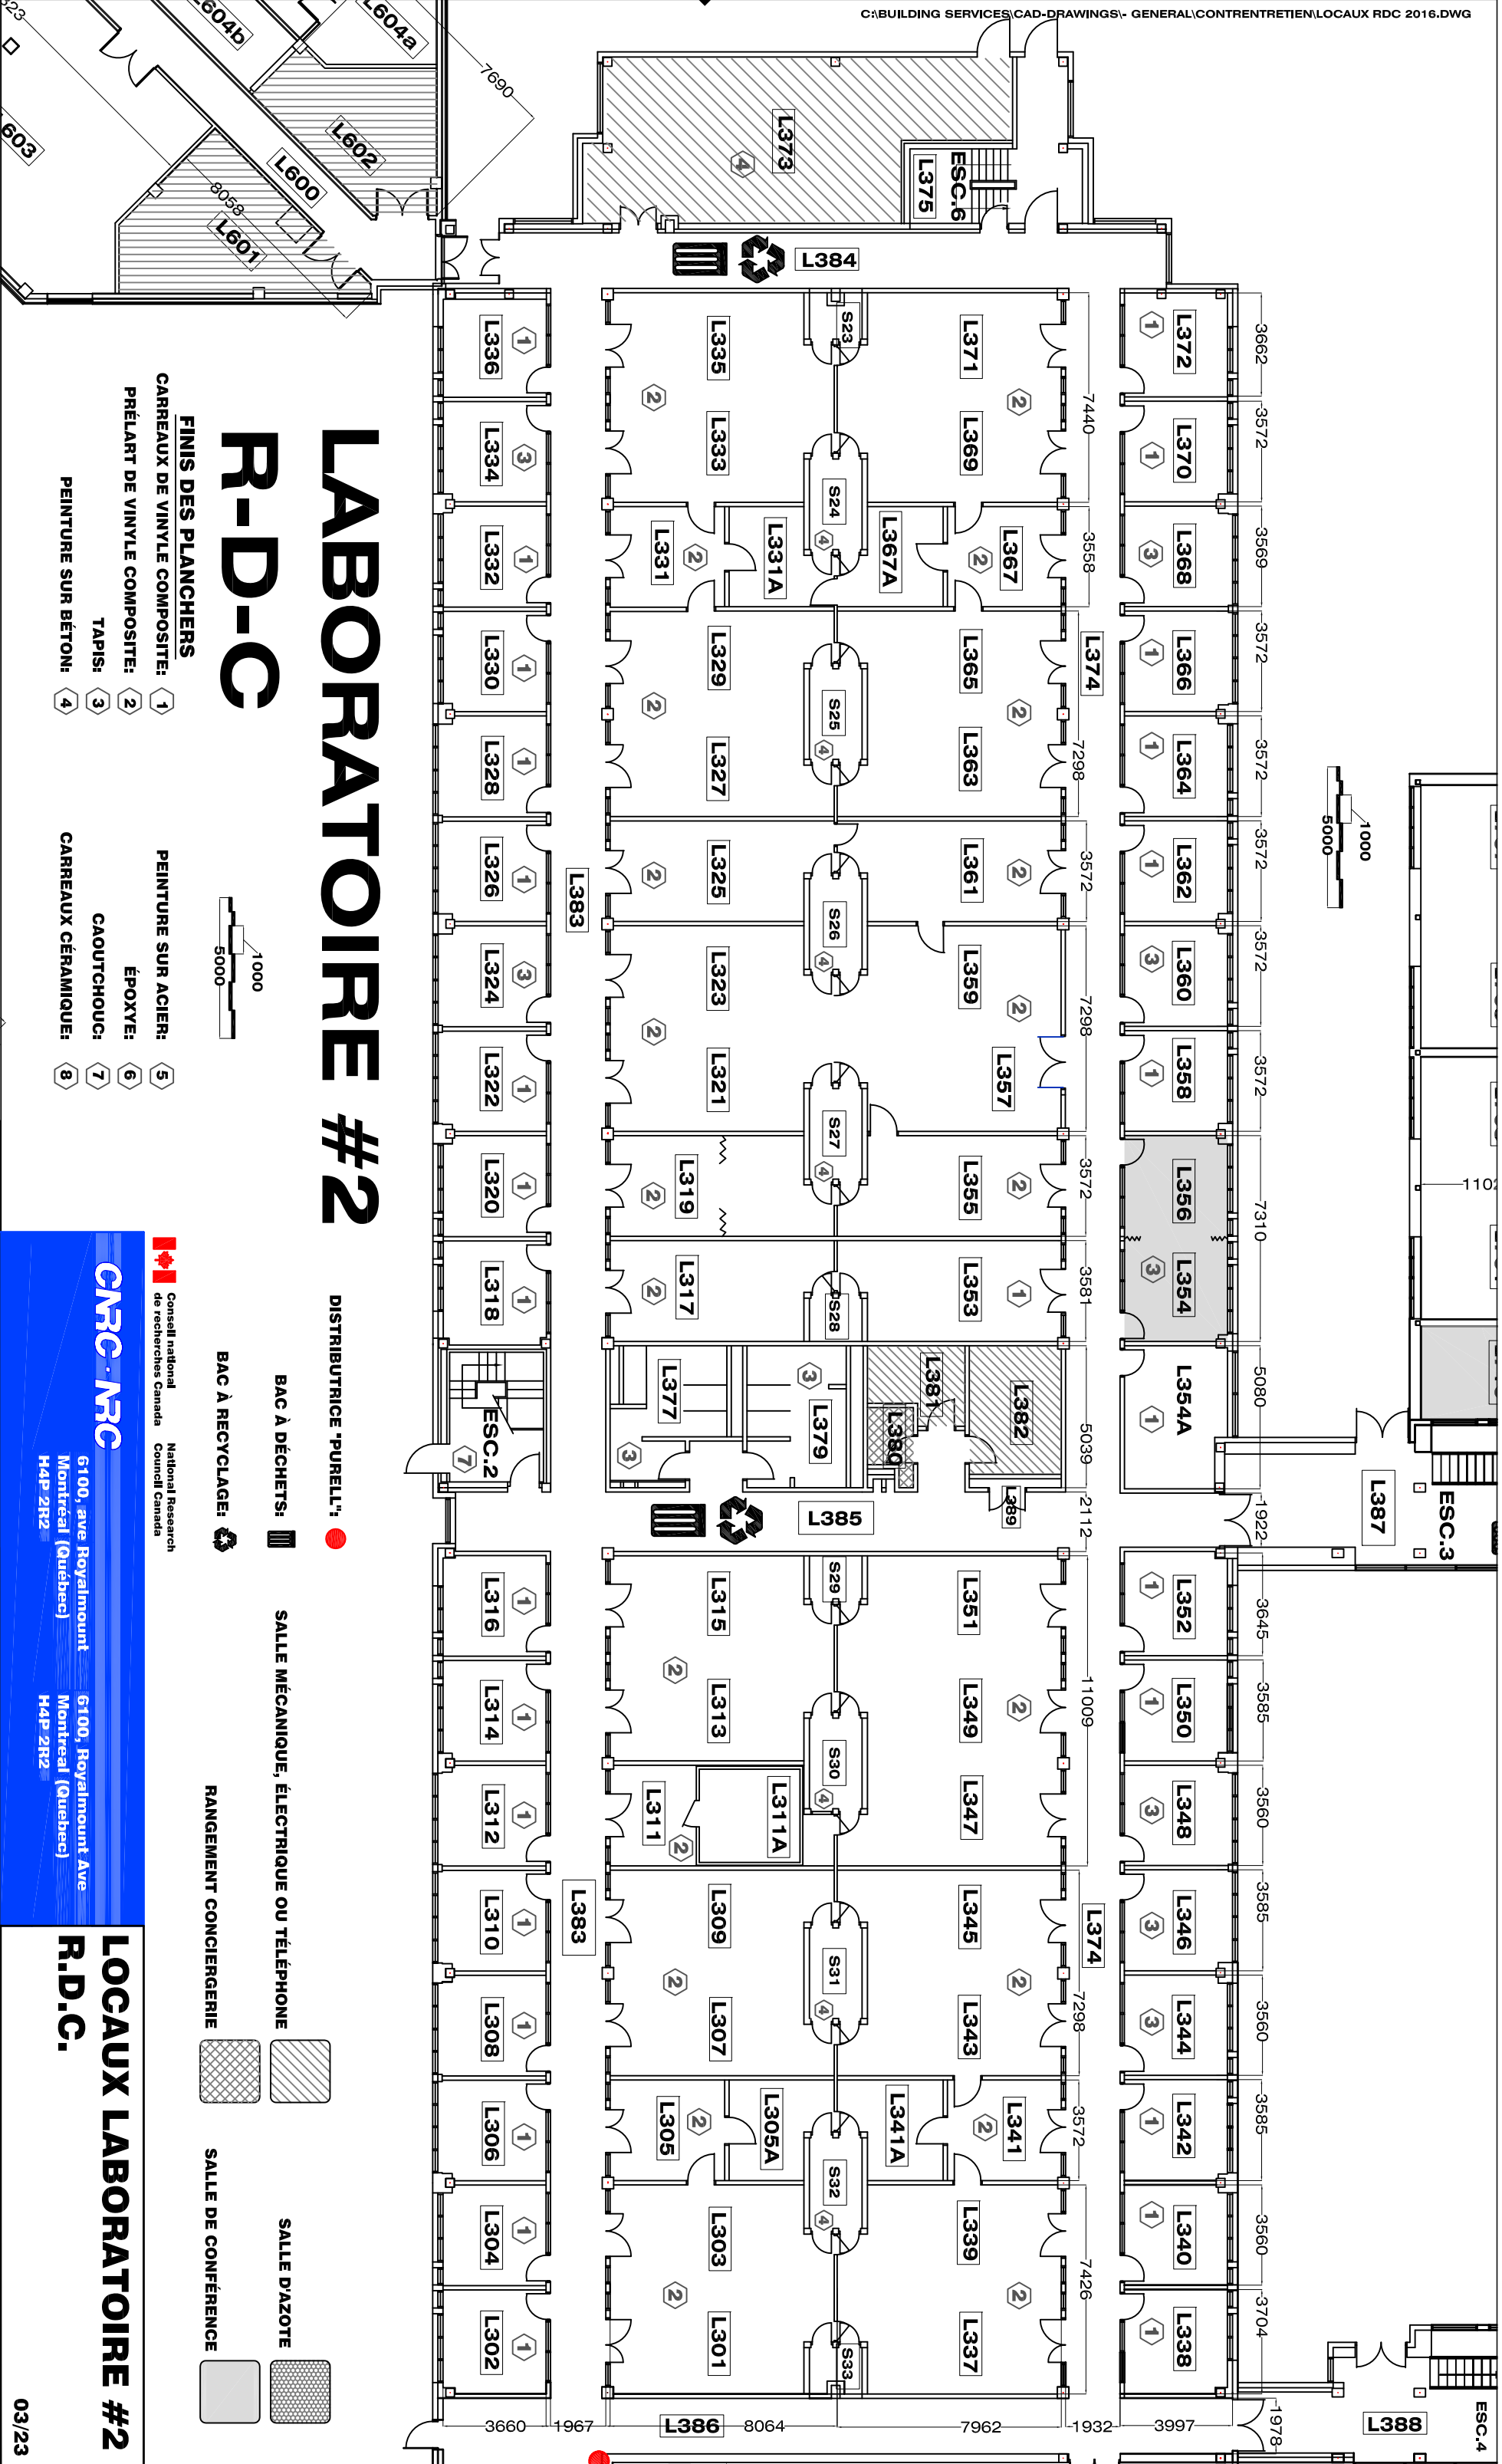

LABORATOIRE #2


R-D-C

FINIS DES PLANCHERS

- CARREAUX DE VINYLE COMPOSITE: 1
- PRÉLART DE VINYLE COMPOSITE: 2
- TAPIS: 3
- PEINTURE SUR BÉTON: 4

PEINTURE SUR ACIER:

- ÉPOXYE: 5
- CAOUTCHOUC: 6
- CARREAUX CÉRAMIQUE: 7
- 8

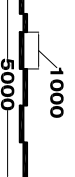

BAC À RECYCLAGE:

BAC À DÉCHETS:

DISTRIBUTEUR 'PURELL':

SALLE MÉCANIQUE, ÉLECTRIQUE OU TÉLÉPHONE

RANGEMENT CONCIERGERIE

SALLE D'AZOTE

SALLE DE CONFÉRENCE

Conseil national de recherches Canada National Research Council Canada


NRCC

6100, ave. Royalmount
Montréal (Québec)
H4P 2R2

6100, Royalmount Ave
Montréal (Québec)
H4P 2R2

LOCAUX LABORATOIRE #2

R.D.C.

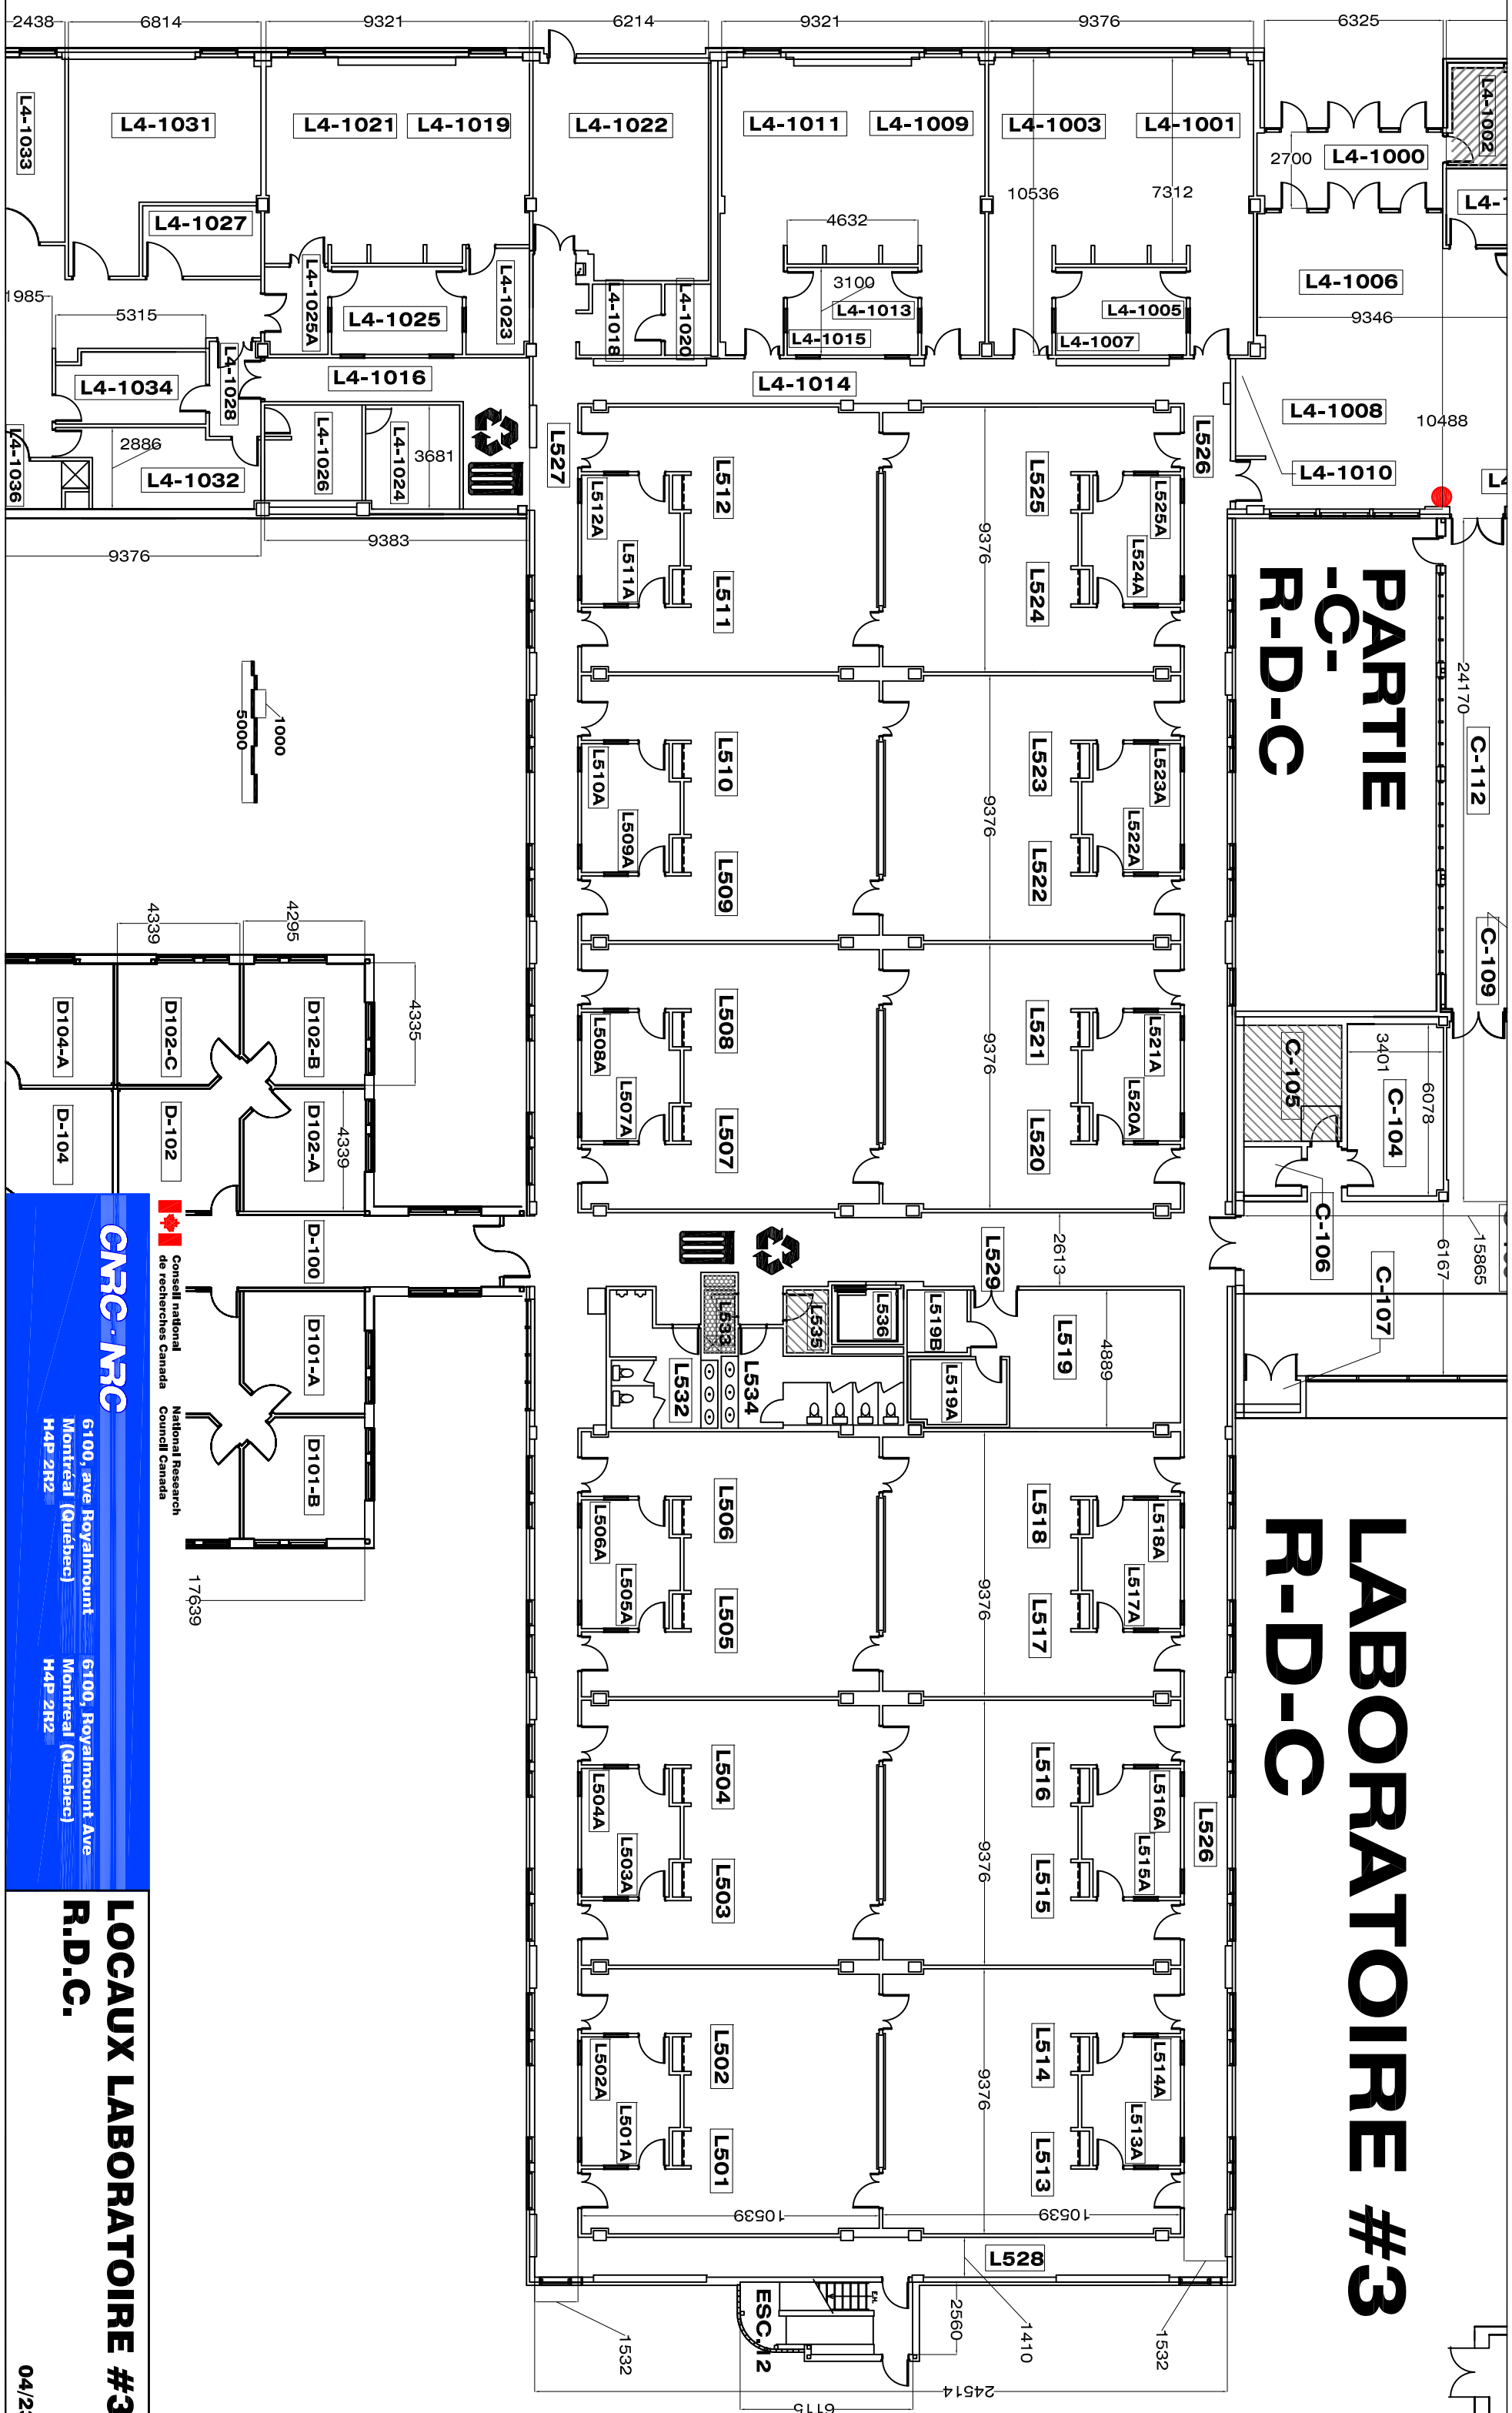

PARTIE -C- R-D-C

LABORATOIRE #3 R-D-C




**Conseil national
de recherches Canada**

**National Research
Council Canada**

CNRC · NRC
 6100, ave. Royalmount
 Montréal (Québec)
 H4P 2R2

**LOCAUX LABORATOIRE #3
R.D.C.**
 04/23

LABORATOIRE #4 R-D-C

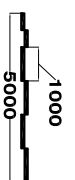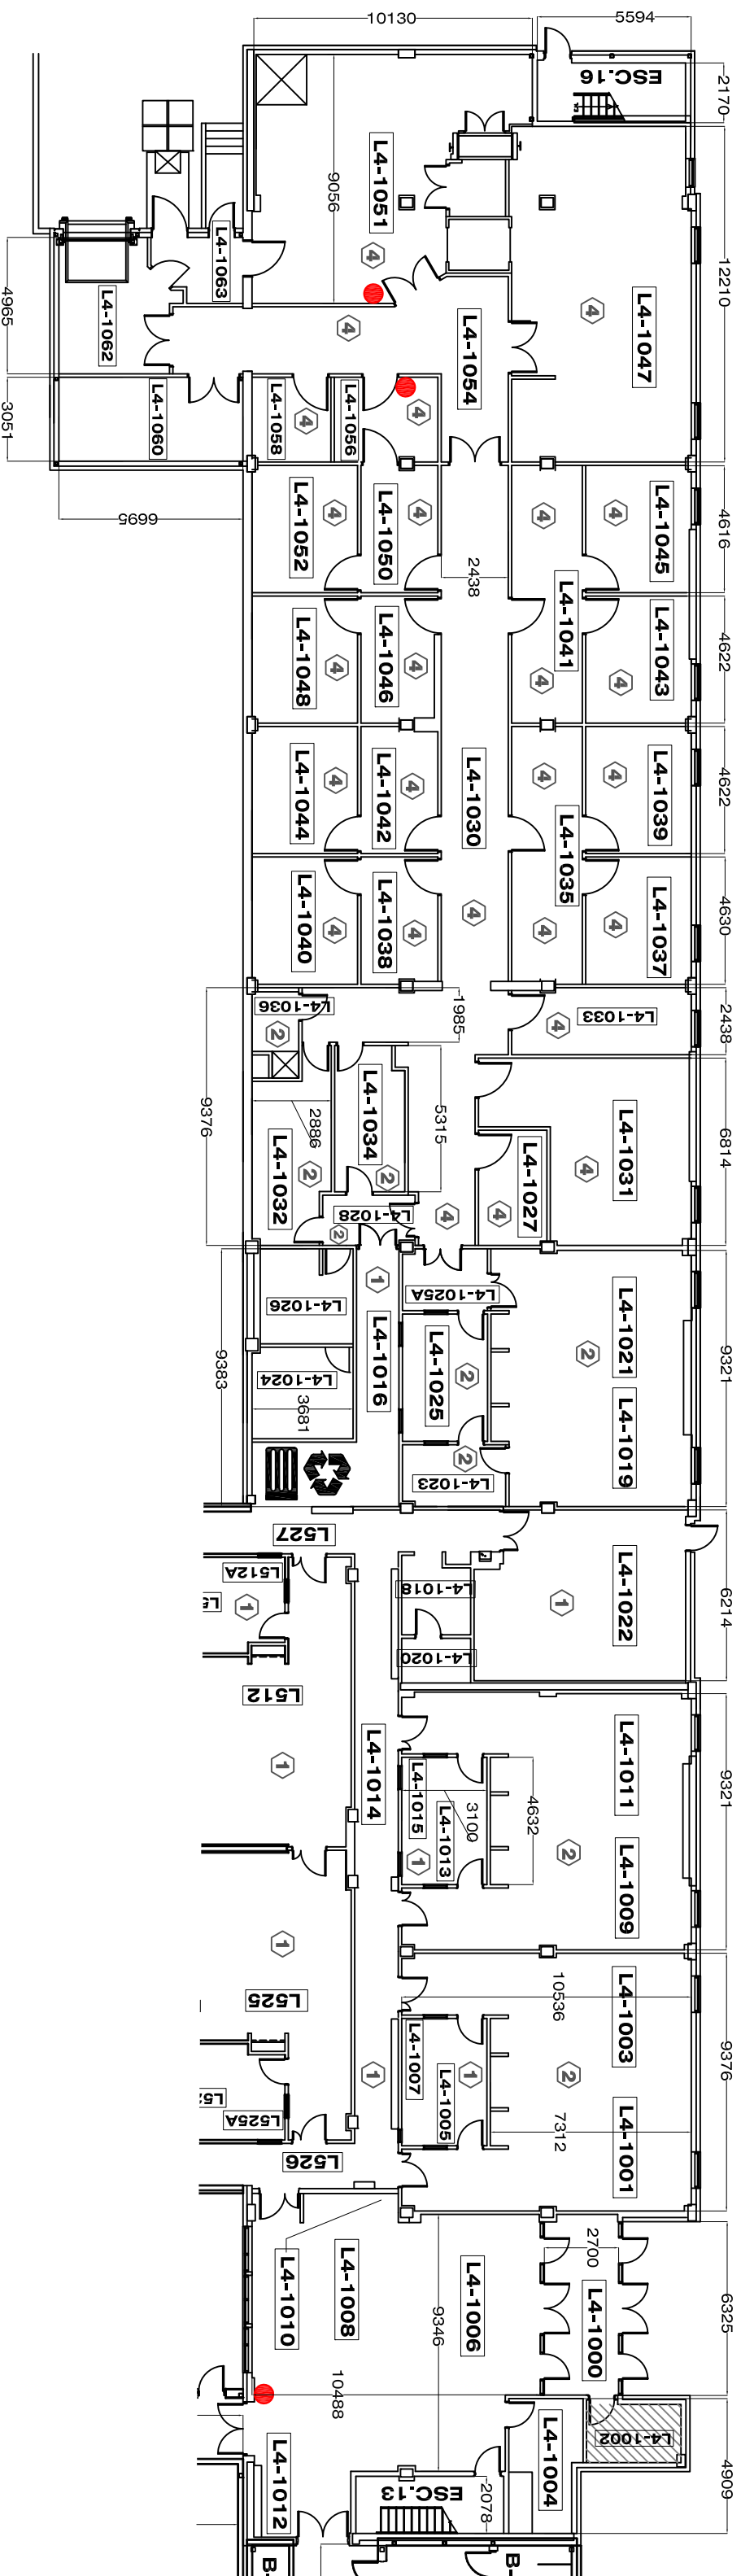

FINIS DES PLANCHERS

- | | | | | | |
|-------------------------------|---|---------------------|---|------------------------|----|
| CARREAUX DE VINYLE COMPOSITE: | 1 | PEINTURE SUR ACIER: | 5 | DISTRIBUTEUR "PURELL": | ● |
| PRÉLART DE VINYLE COMPOSITE: | 2 | ÉPOXYE: | 6 | BAC À DÉCHETS: | ■ |
| TAPIS: | 3 | CAOUTCHOUC: | 7 | BAC À RECYCLAGE: | ♻️ |
| PEINTURE SUR BÉTON: | 4 | CARREAUX CÉRAMIQUE: | 8 | | |

SALLE MÉCANIQUE,
ÉLECTRIQUE OU TÉLÉPHONE

RANGEMENT CONCIERGERIE

SALLE D'AZOTE

SALLE DE CONFÉRENCE

Conseil national
de recherches Canada

National Research
Council Canada


CNRC - NRC

6100, ave. Royalmount
Montréal (Québec)
H4P 2R2

6100, Royalmount Ave
Montréal (Québec)
H4P 2R2

**LOCAUX LABORATOIRE #4
R.D.C.**

C:\BUILDING SERVICES\CAD-DRAWINGS\GENERAL\CONTRENTRETIEN\LOCAUX RDC 2016.DWG

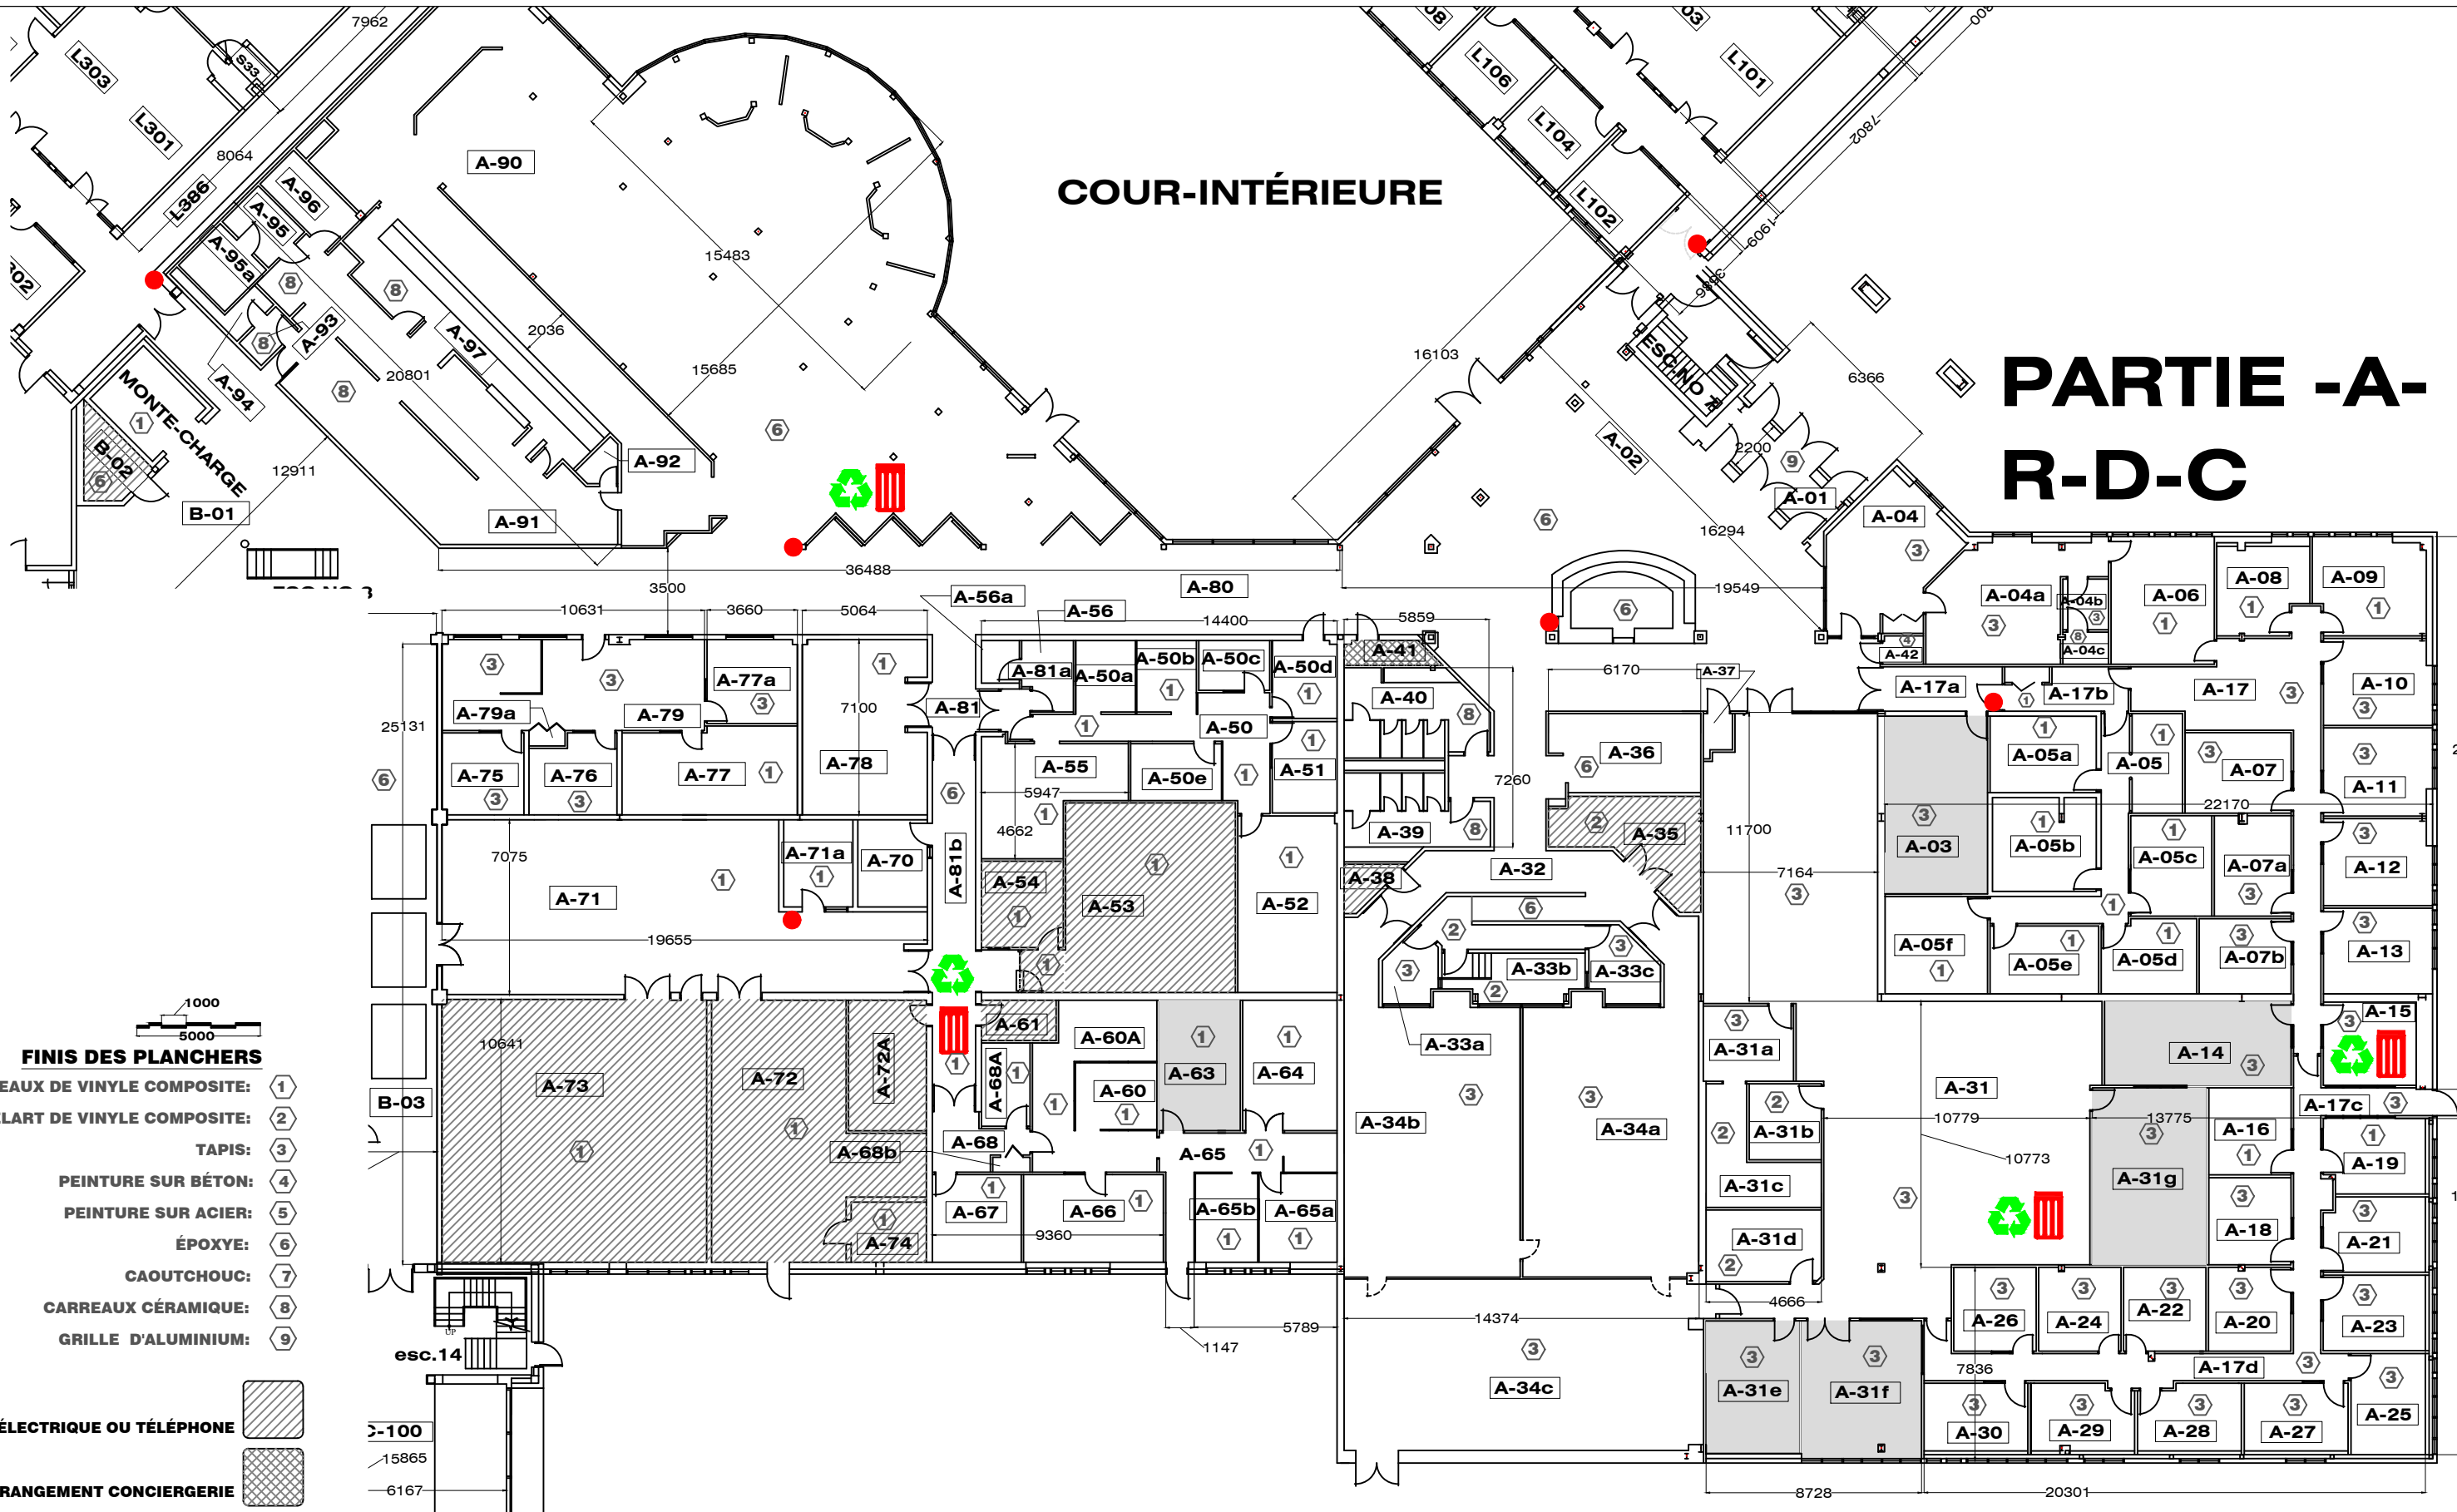

PARTIE -A- R-D-C

COUR-INTÉRIEURE


- FINIS DES PLANCHERS**
- 1 CARREAUX DE VINYLE COMPOSITE:
 - 2 PRÉLART DE VINYLE COMPOSITE:
 - 3 TAPIS:
 - 4 PEINTURE SUR BÉTON:
 - 5 PEINTURE SUR ACIER:
 - 6 ÉPOXYE:
 - 7 CAOUTCHOUC:
 - 8 CARREAUX CÉRAMIQUE:
 - 9 GRILLE D'ALUMINIUM:

- SALLE MÉCANIQUE, ÉLECTRIQUE OU TÉLÉPHONE
- RANGEMENT CONCIERGERIE
- SALLE D'AZOTE
- SALLE DE CONFÉRENCE

CMRC · NRC

 5100, ave. Royalmount
 Montréal (Québec)
 H4P 2R2

LOCAUX PARTIE "A" R.D.C.

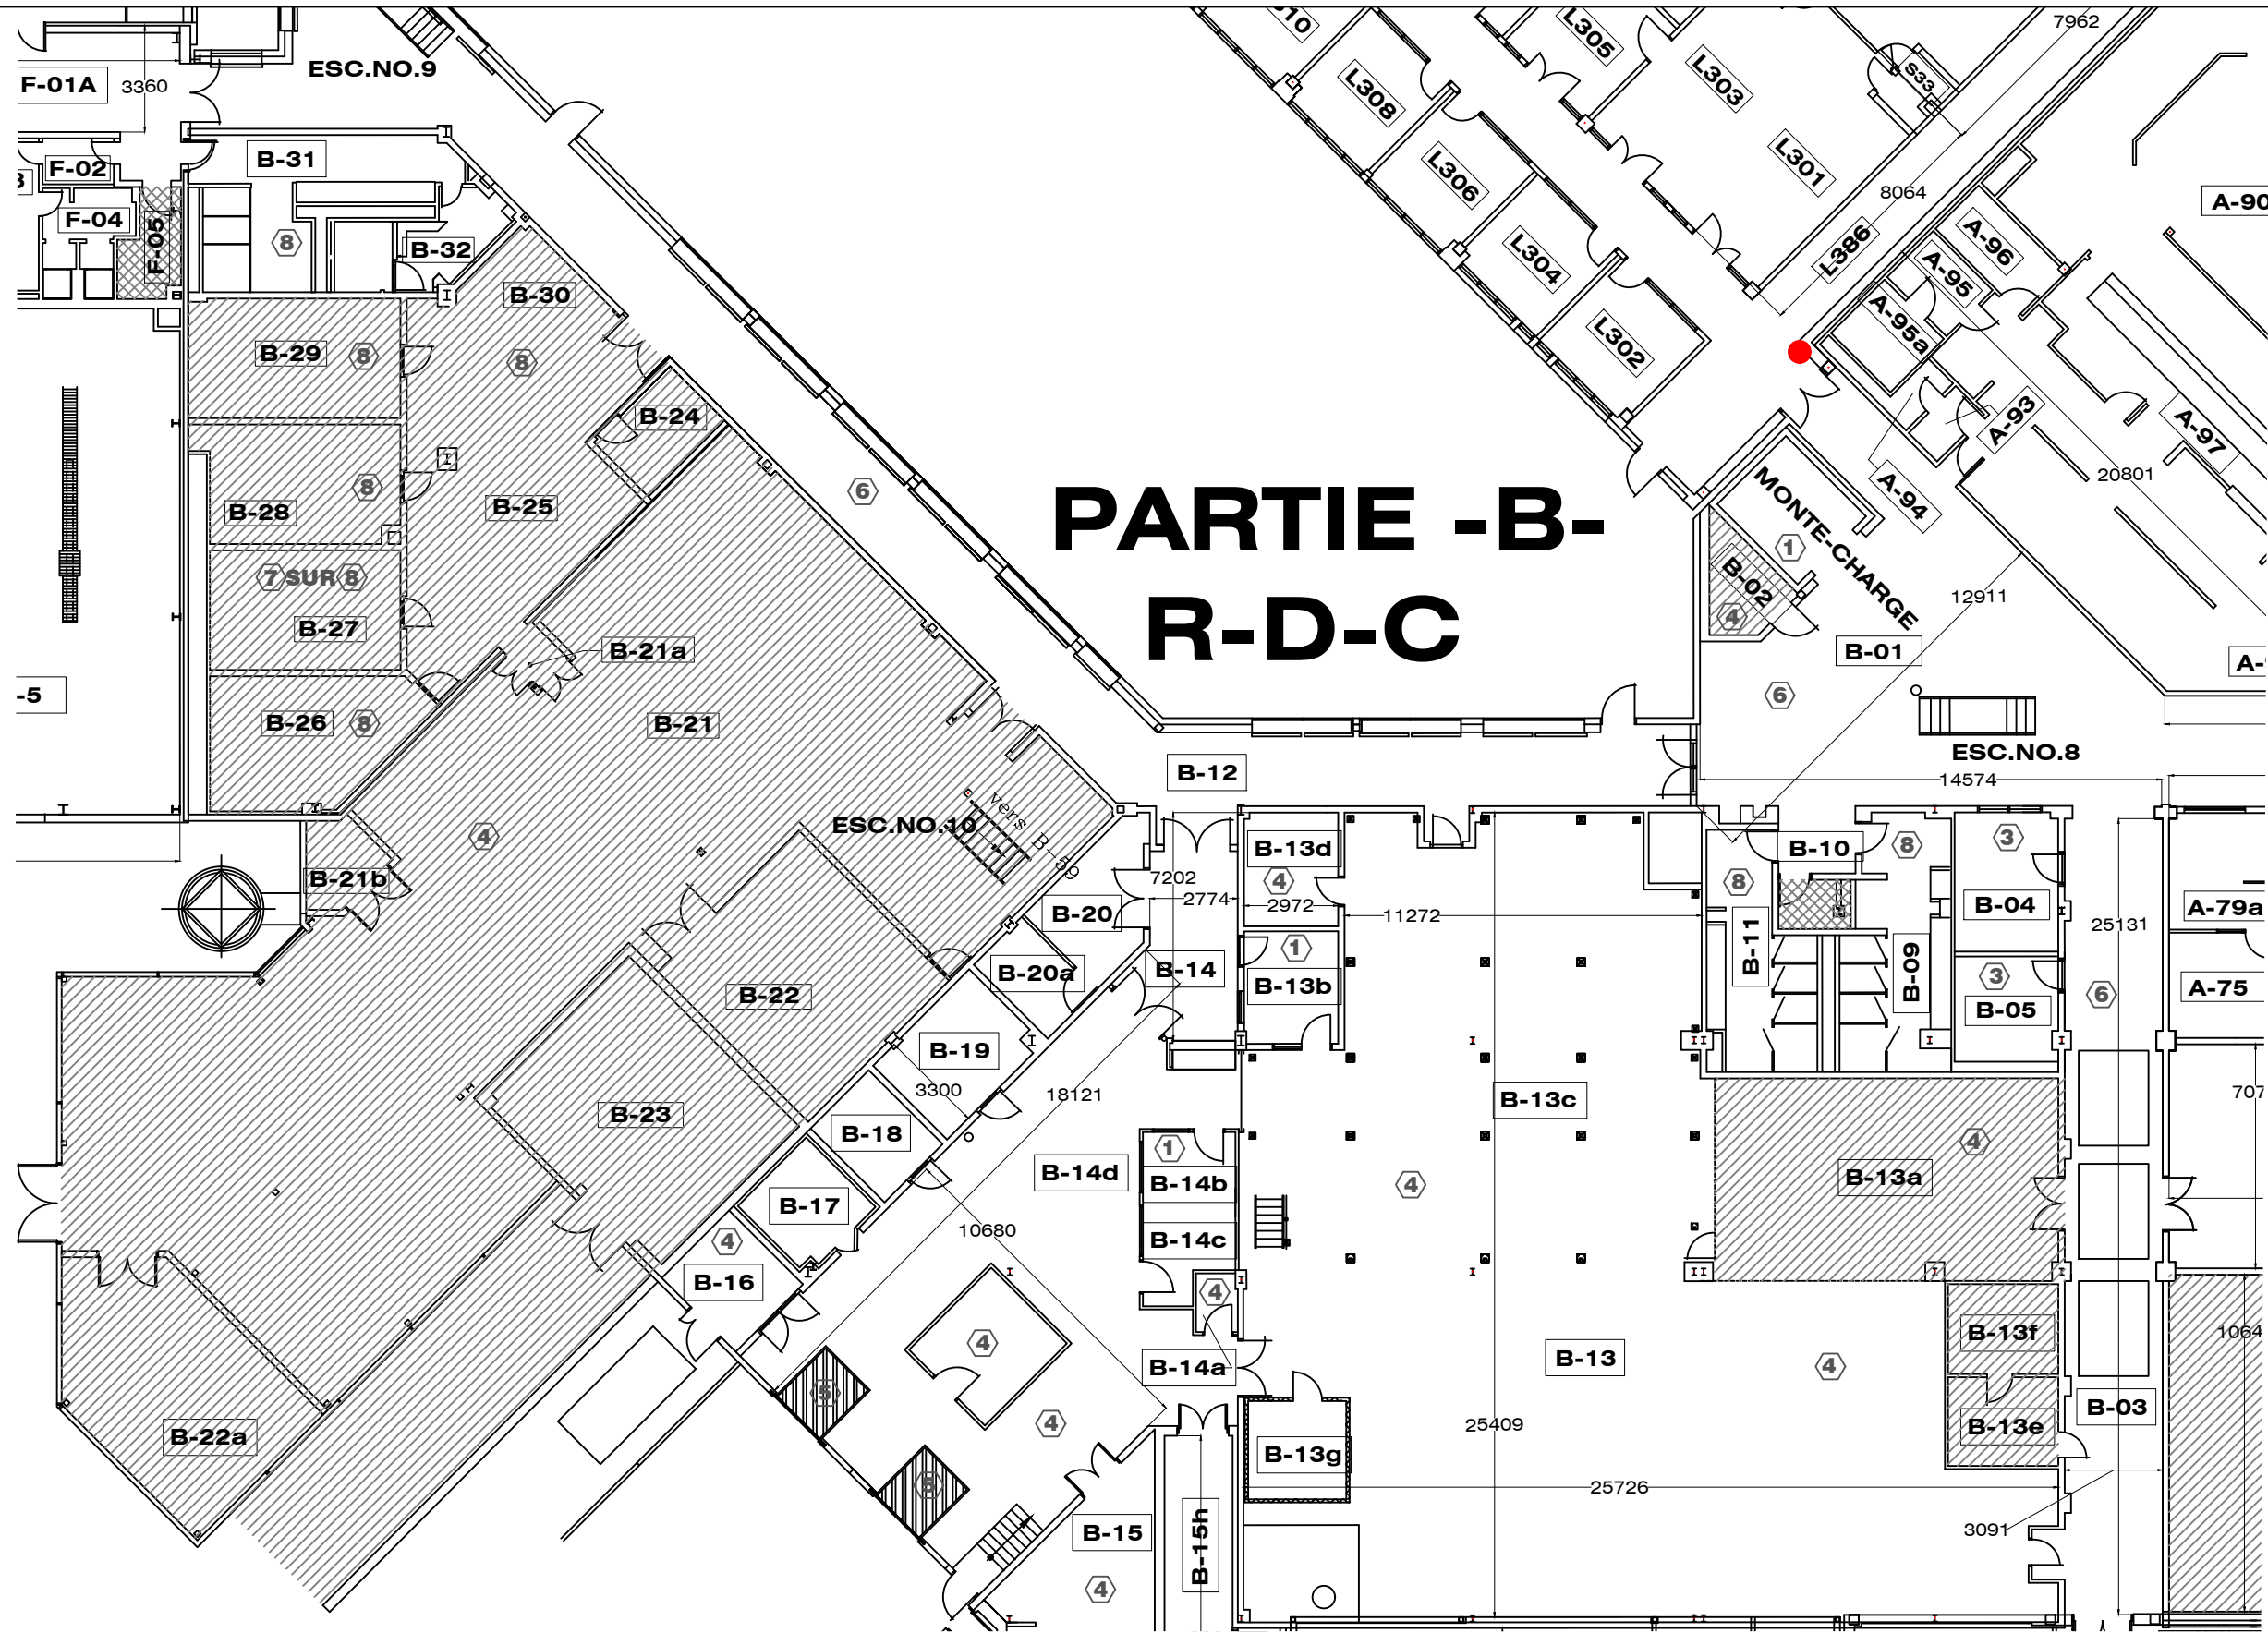

PARTIE -B- R-D-C

FINIS DES PLANCHERS

- CARREAUX DE VINYLE COMPOSITE: ①
- PRÉLART DE VINYLE COMPOSITE: ②
- TAPIS: ③
- PEINTURE SUR BÉTON: ④
- PEINTURE SUR ACIER: ⑤
- ÉPOXYE: ⑥
- CAOUTCHOUC: ⑦
- CARREAUX CÉRAMIQUE: ⑧

- SALLE MÉCANIQUE, ÉLECTRIQUE OU TÉLÉPHONE
- RANGEMENT CONCIERGERIE
- SALLE D'AZOTE
- SALLE DE CONFÉRENCE

Conseil national de recherches Canada / **National Research Council Canada**

CMRC · NRC

5100, ave Royalmount
Montréal (Québec)
H4P 2R2

6100, Royalmount Ave
Montreal (Quebec)
H4P 2R2

LOCAUX PARTIE "B" R.D.C.

FINIS DES PLANCHERS

SALLE MÉCANIQUE, ÉLECTRIQUE OU TÉLÉPHONE

SALLE D'AZOTE

CARREAUX DE VINYLE COMPOSITE: ①

PEINTURE SUR ACIER: ⑤

RANGEMENT CONCIERGERIE

SALLE DE CONFÉRENCE

PRÉLART DE VINYLE COMPOSITE: ②

ÉPOXY: ⑥


TAPIS: ③

CAOUTCHOUC: ⑦


PEINTURE SUR BÉTON: ④

CARREAUX CÉRAMIQUE: ⑧

PARTIE -C- R-D-C

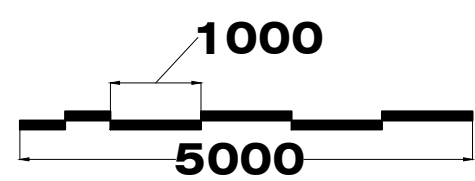


C:\BUILDING SERVICES\CAD-DRAWINGS\GENERAL\CONTRENTRETIEN\LOCAUX RDC 2016.DWG

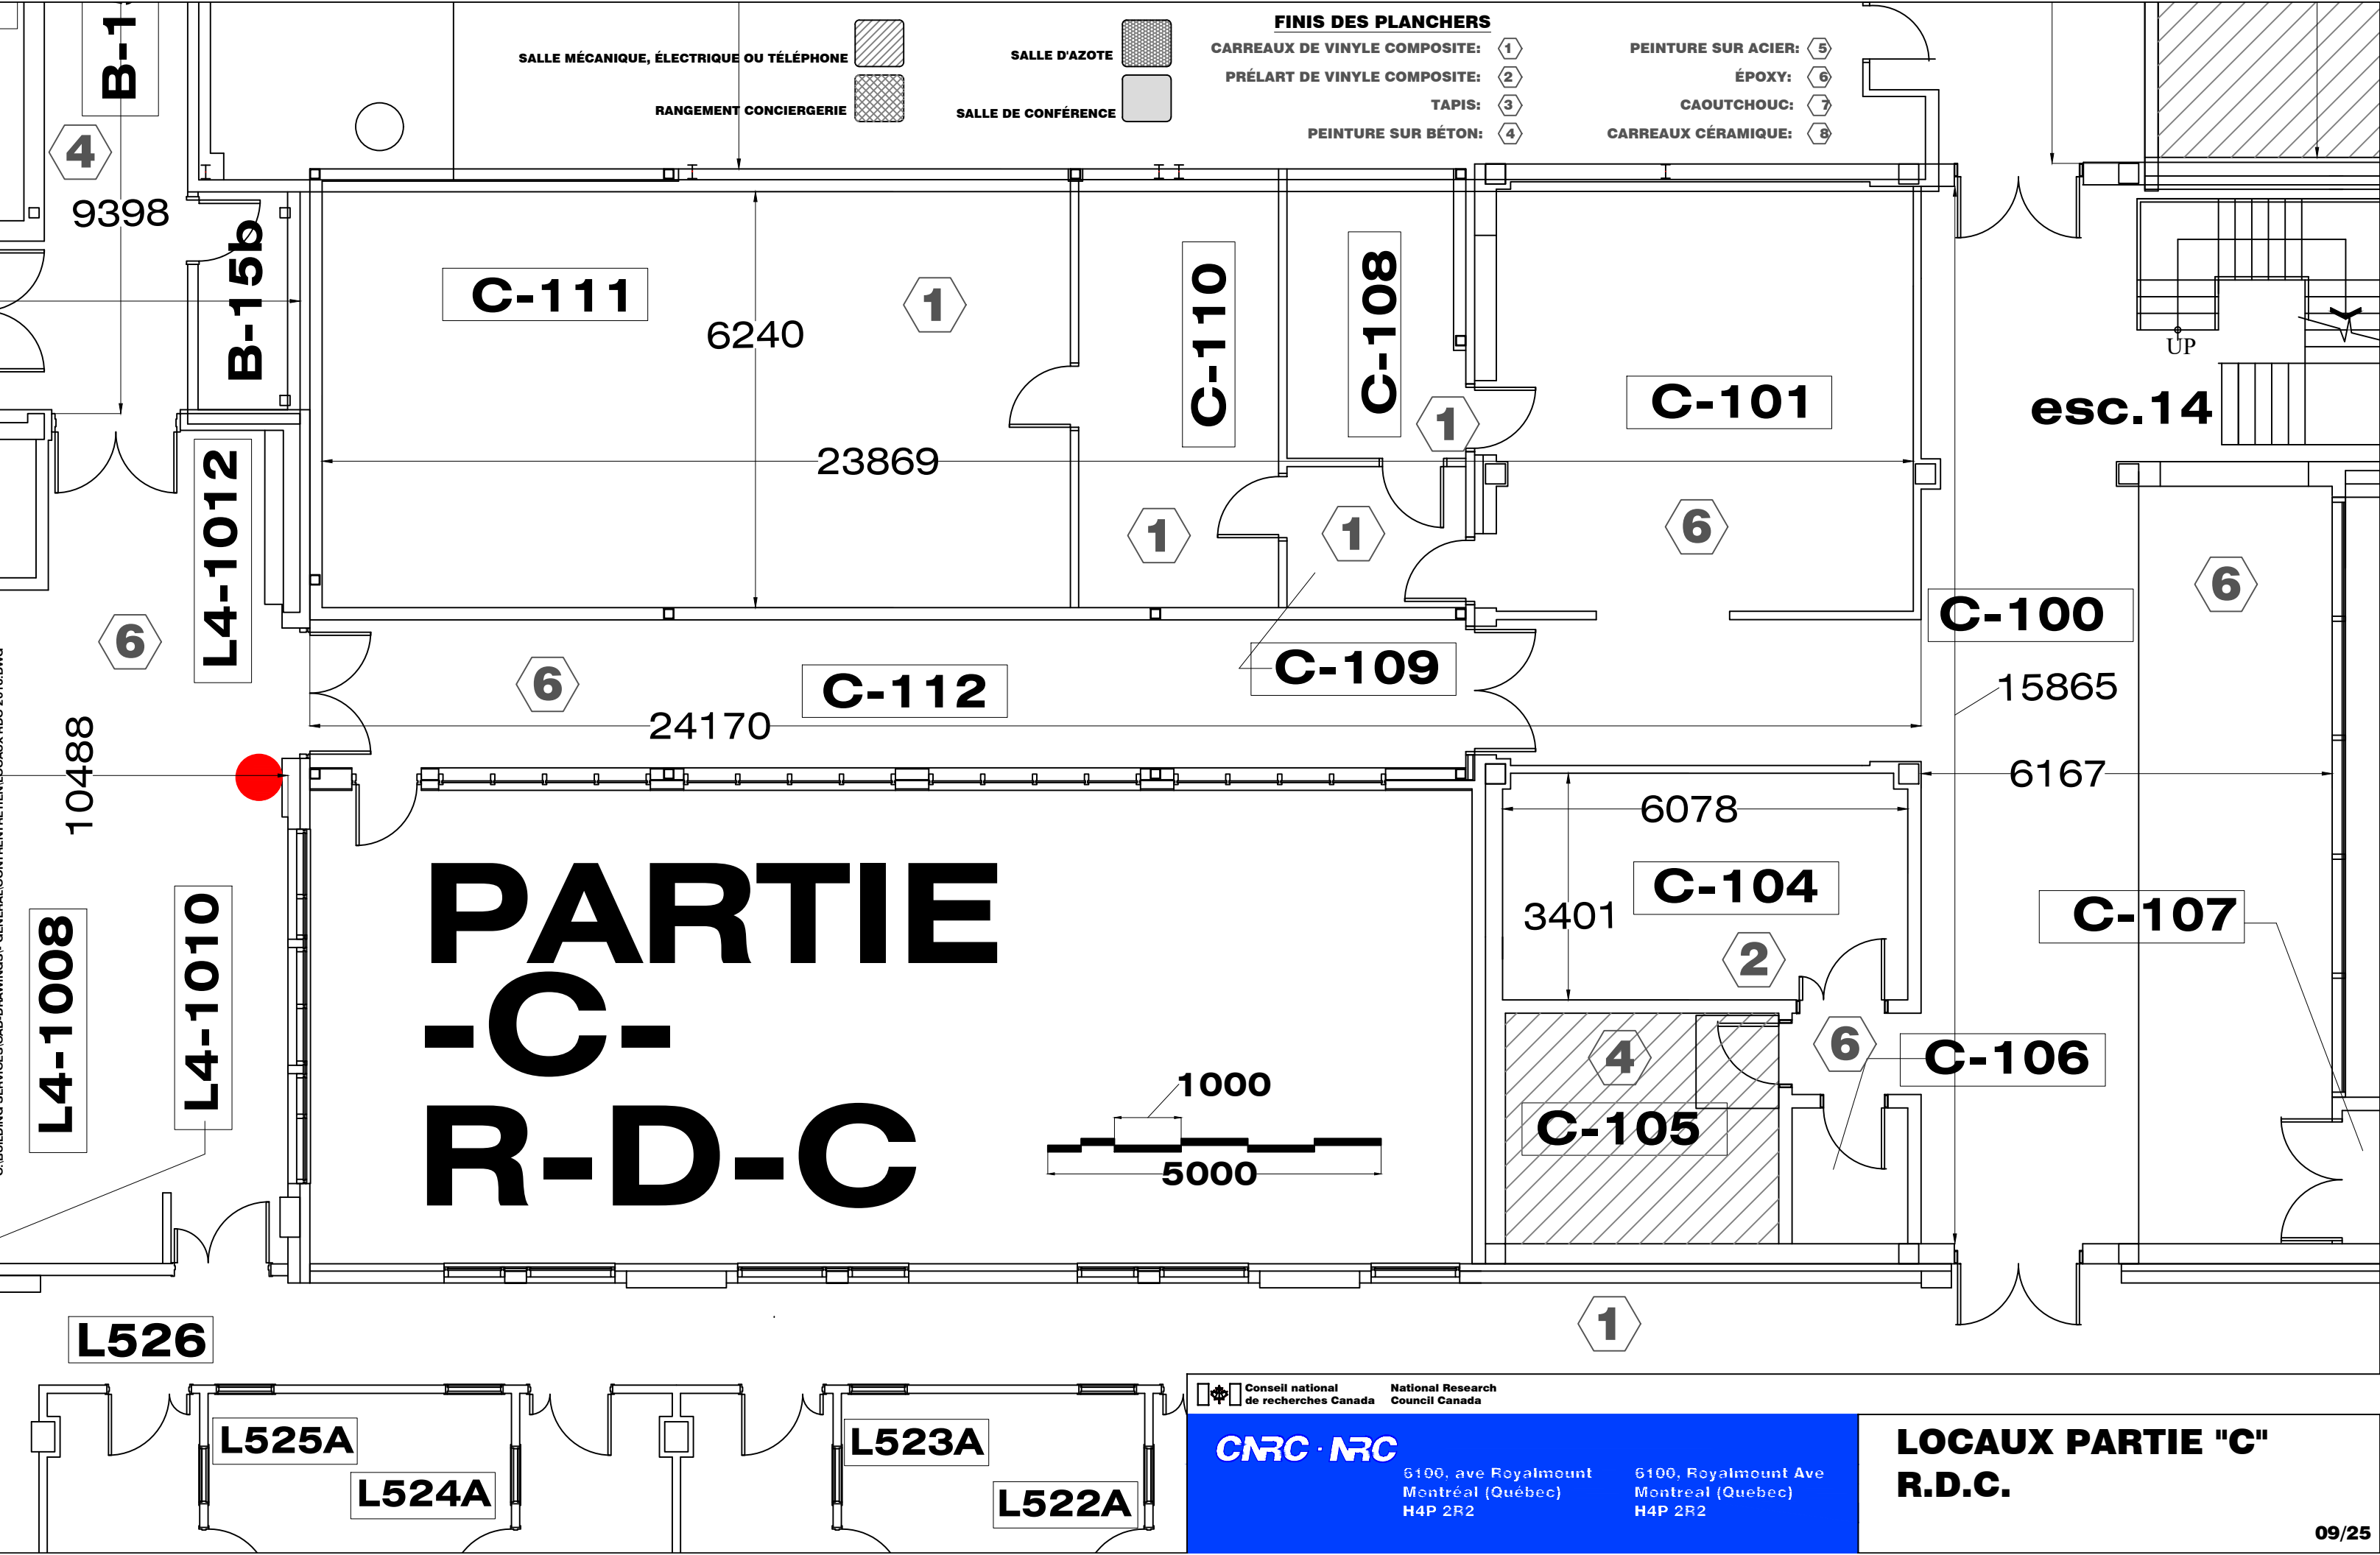


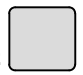


Conseil national de recherches Canada / **National Research Council Canada**
CMRC · NRC
 6100, ave Royalmount / 6100, Royalmount Ave
 Montréal (Québec) / Montreal (Quebec)
 H4P 2R2 / H4P 2R2

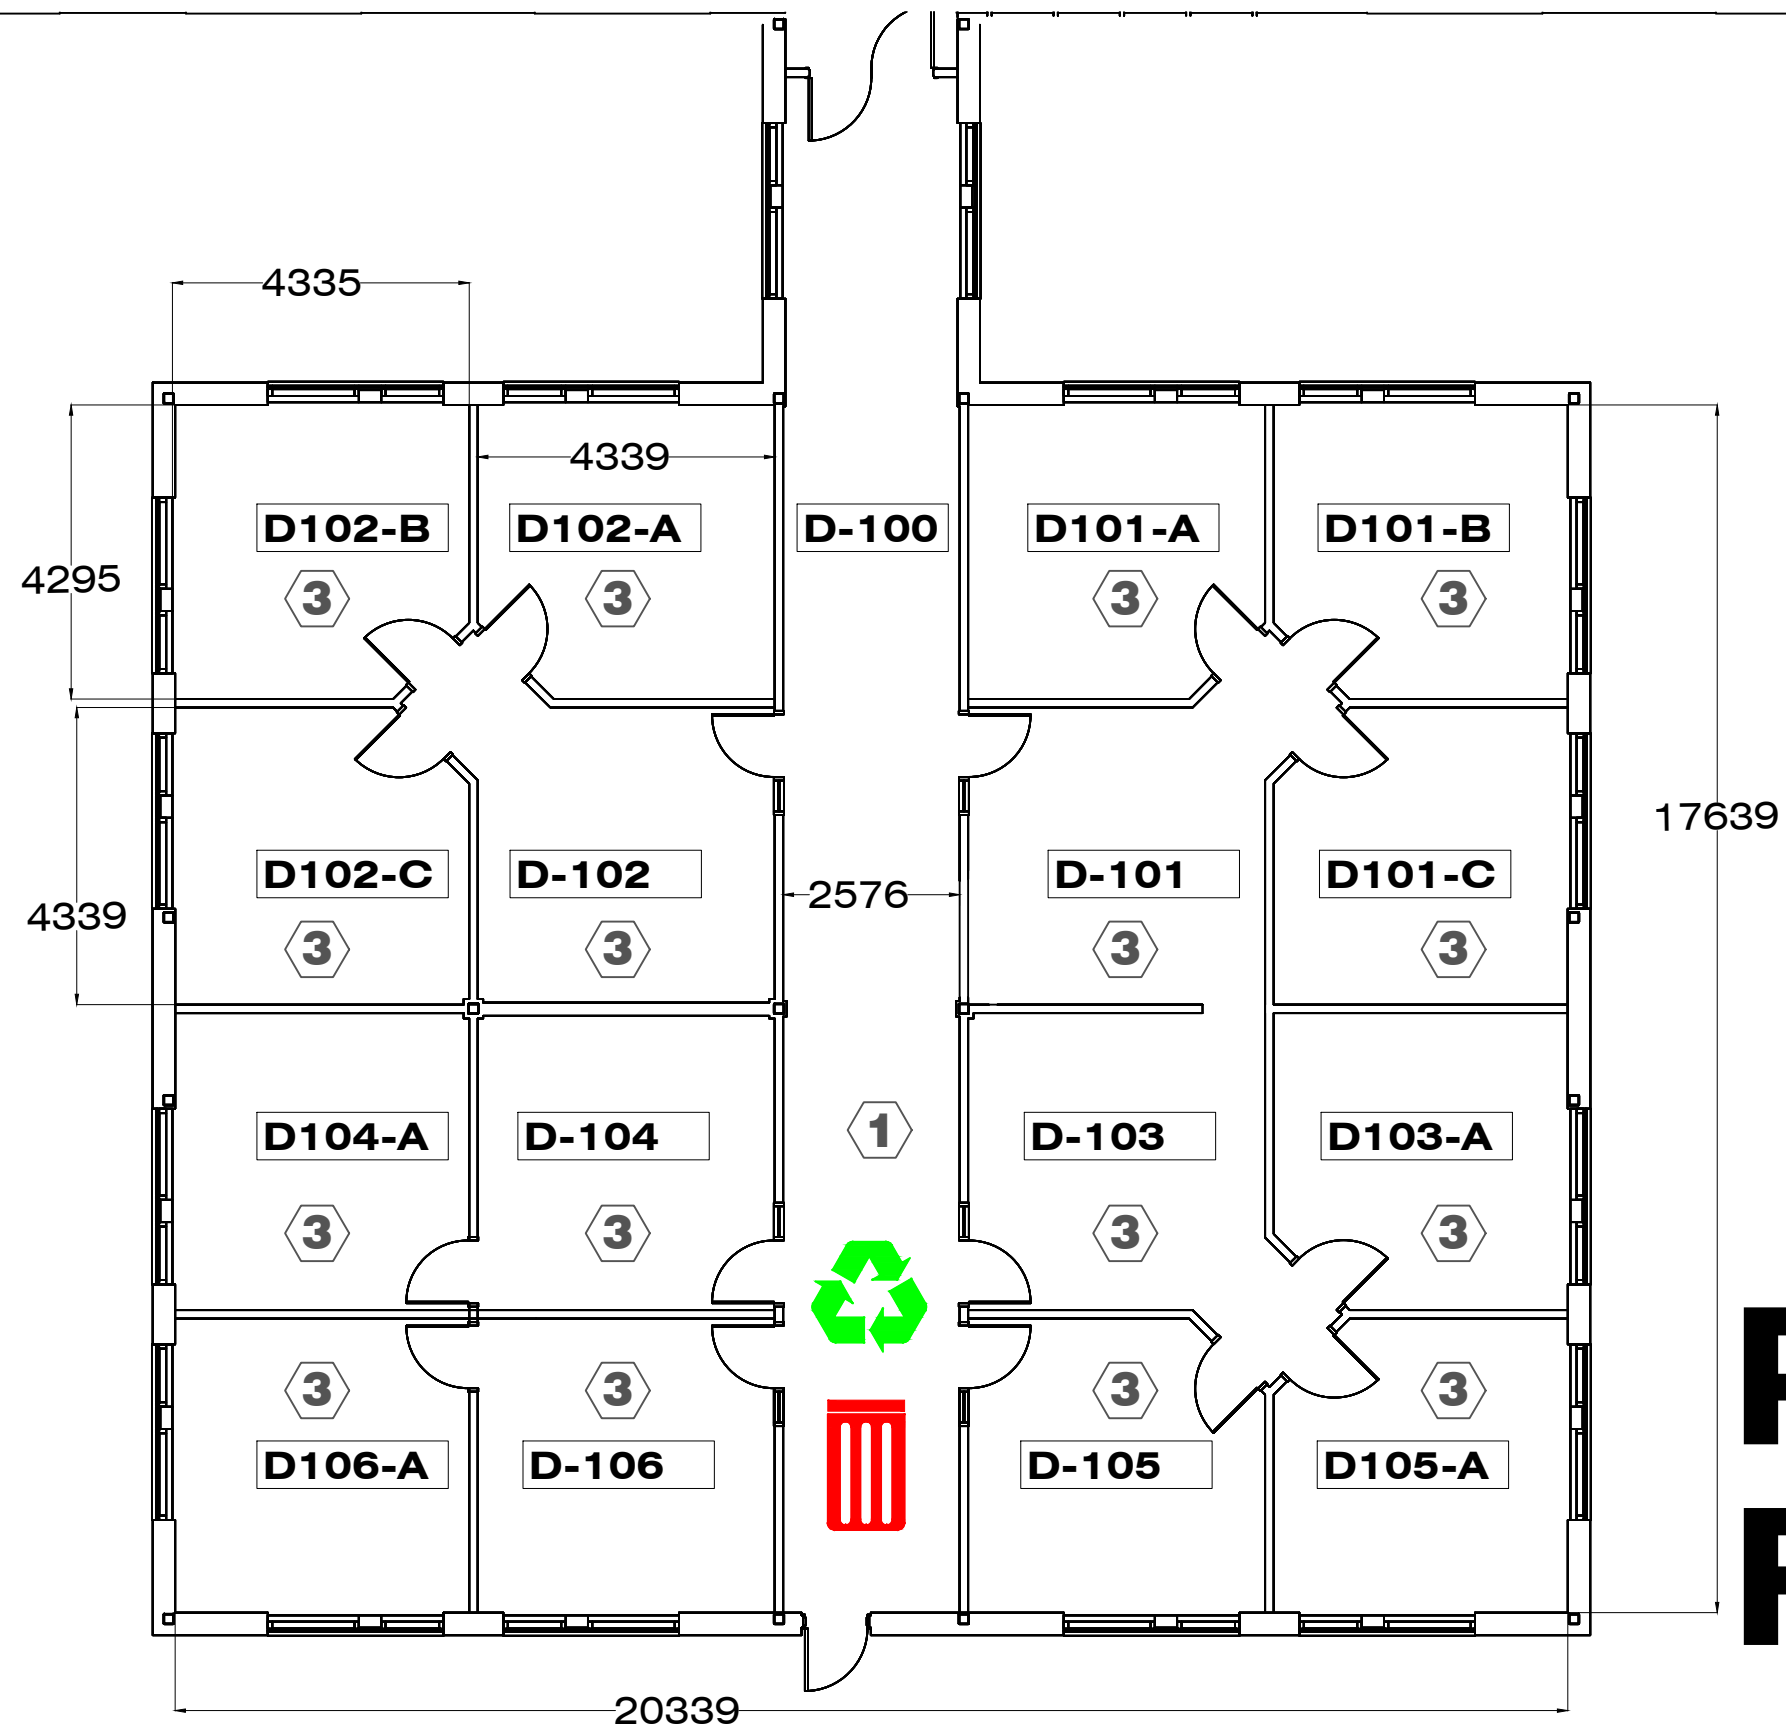
LOCAUX PARTIE "C"
R.D.C.
 09/25



- FINIS DES PLANCHERS**
- CARREAUX DE VINYLE COMPOSITE: ①
 - PRÉLART DE VINYLE COMPOSITE: ②
 - TAPIS: ③
 - PEINTURE SUR BÉTON: ④
 - ÉPOXYE: ⑤
 - TERRAZO: ⑥
 - CAOUTCHOUC: ⑦
 - CARREAUX CÉRAMIQUE: ⑧

- SALLE MÉCANIQUE, ÉLECTRIQUE OU TÉLÉPHONE 
- RANGEMENT CONCIERGERIE 
- SALLE D'AZOTE 
- SALLE DE CONFÉRENCE 

PARTIE -D- R-D-C

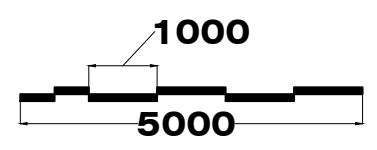

 Conseil national de recherches Canada National Research Council Canada

CMRC · NRC


6100, ave Royalmount
Montréal (Québec)
H4P 2R2

6100, Royalmount Ave
Montreal (Quebec)
H4P 2R2


LOCAUX PARTIE "D" R.D.C.

LABORATOIRE #5 R-D-C

N.M.R.

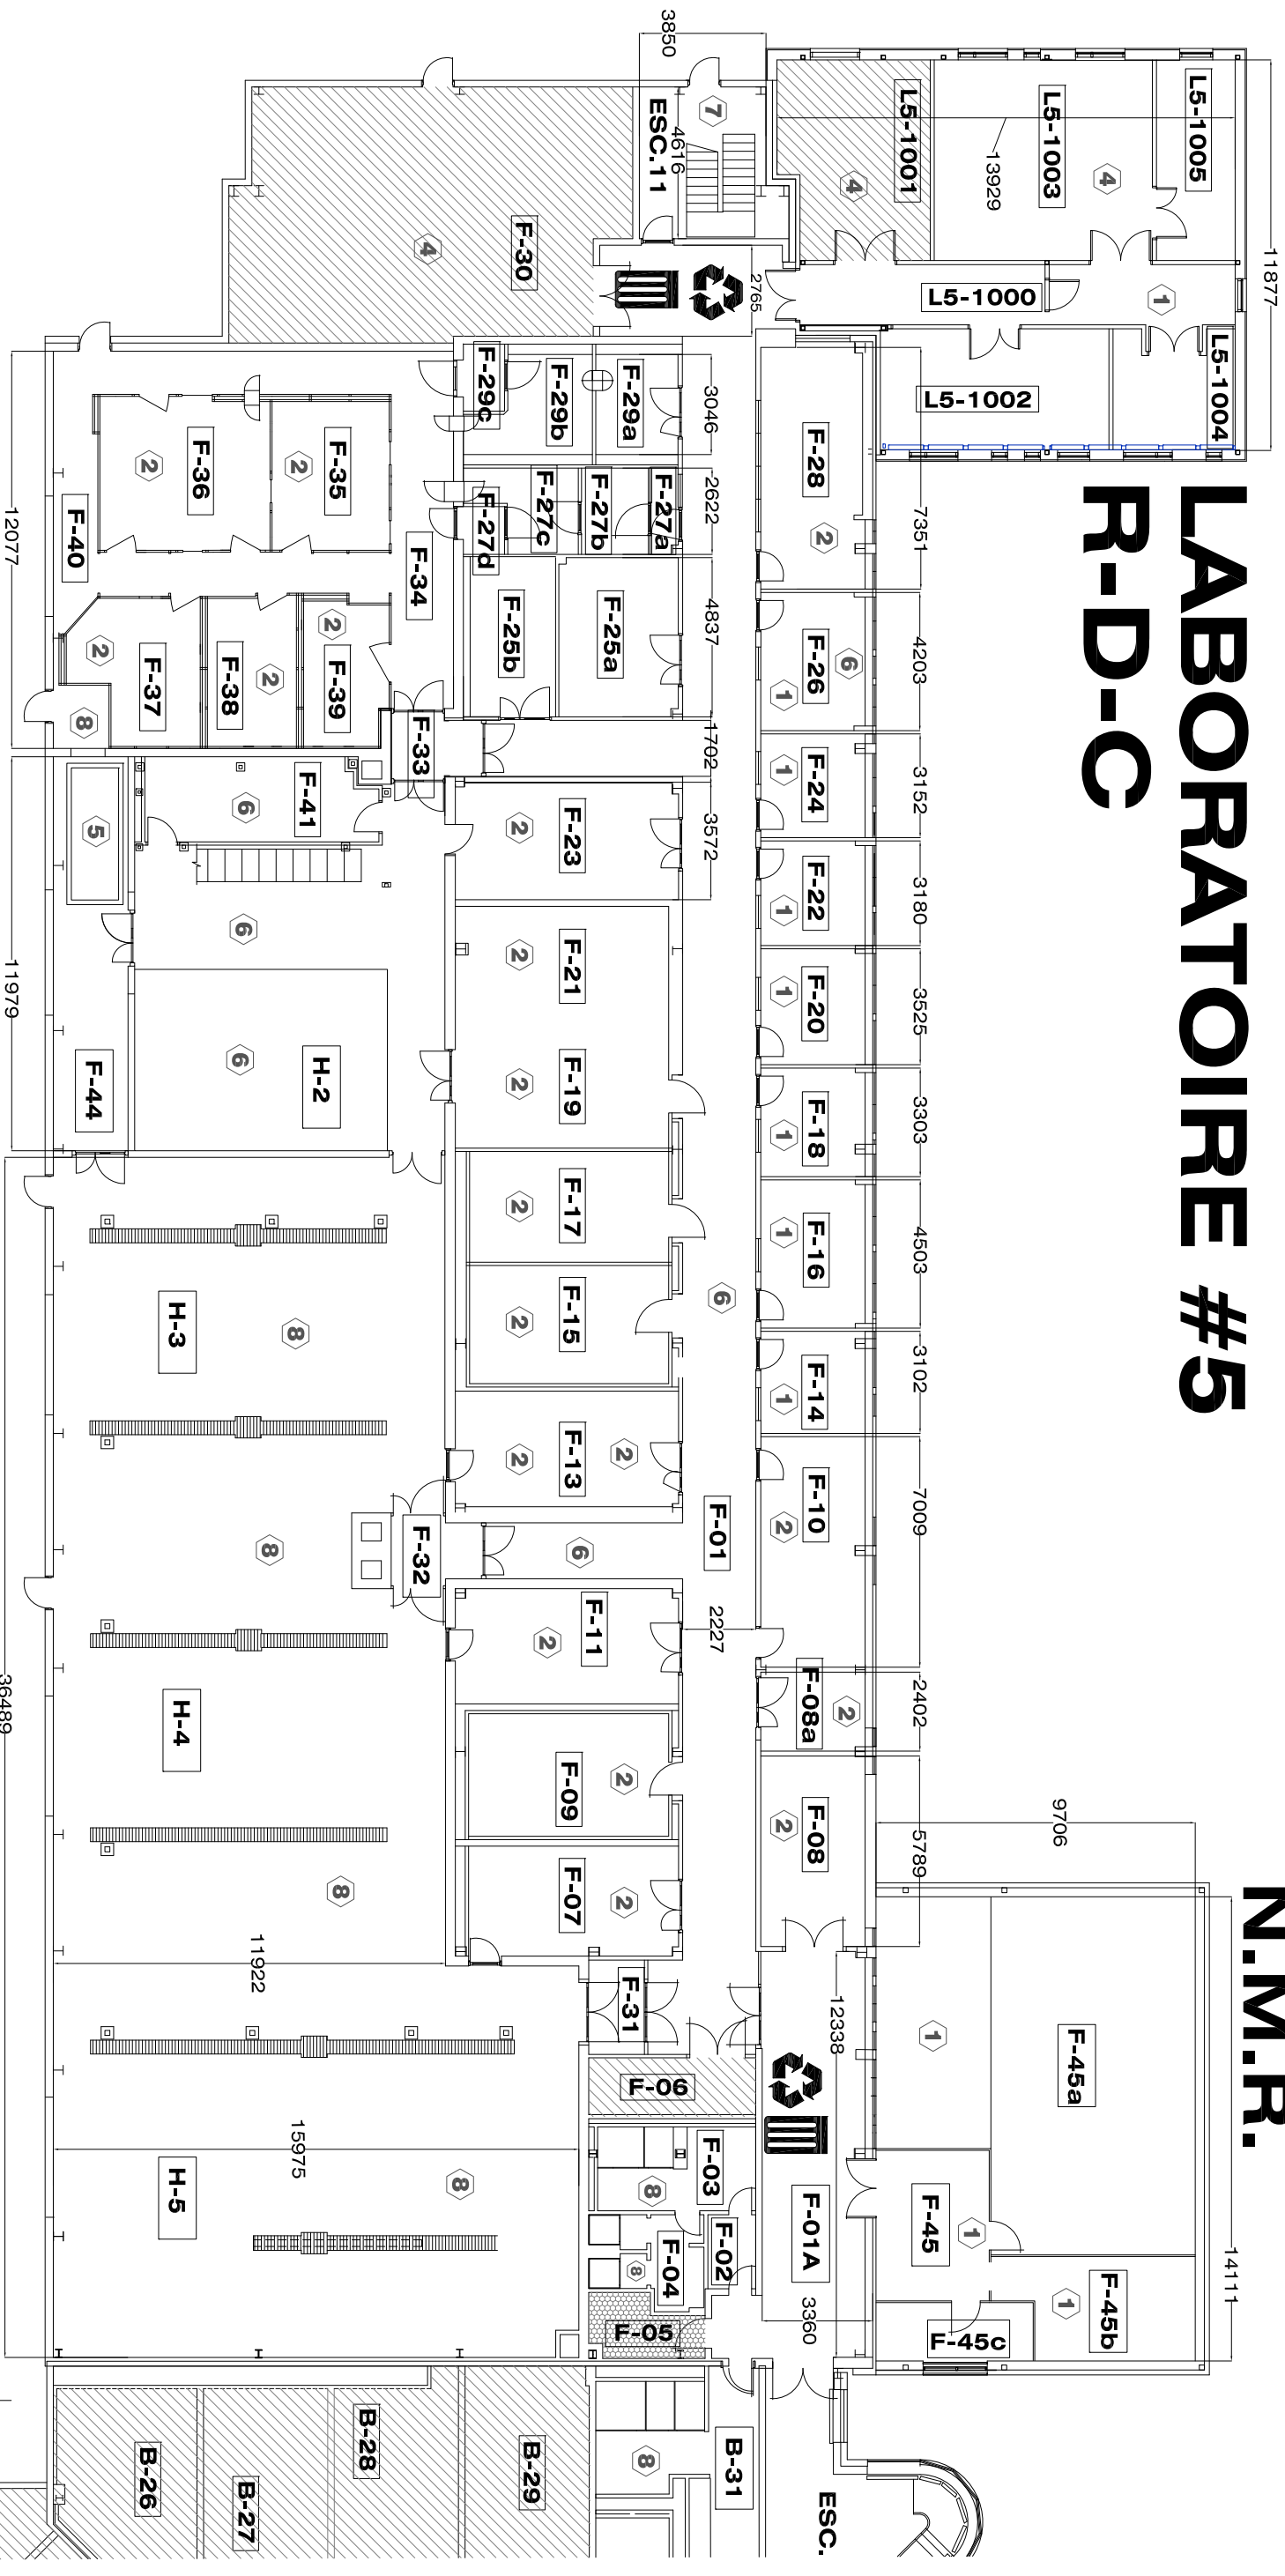

BIO-PROCÉDÉ R-D-C

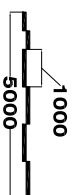

SALLE MÉCANIQUE, ÉLECTRIQUE OU TÉLÉPHONE
RANGEMENT CONCIERGE

SALLE D'AZOTE
SALLE DE CONFÉRENCE

FINIS DES PLANCHERS
 CARREAUX DE VINYLE COMPOSITE: ①
 PRÉLART DE VINYLE COMPOSITE: ②
 TAPIS: ③
 PEINTURE SUR BÉTON: ④

PEINTURE SUR ACIER: ⑤
 ÉPOXY: ⑥
 CAOUTCHOUC: ⑦
 CARREAUX CÉRAMIQUE: ⑧



Conseil national de recherches Canada
 National Research Council Canada

CNRC · NRC



6100, ave Royalmount
 Montréal (Québec)
 H4P 2R2

6100, Royalmount Ave
 Montréal (Québec)
 H4P 2R2

**LOCAUX LABORATOIRE #5
& BIO-PROCÉDÉ R.D.C.**


06/23


LABORATOIRE BIO-ENVIRONNEMENT R-D-C

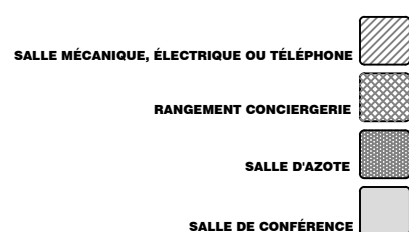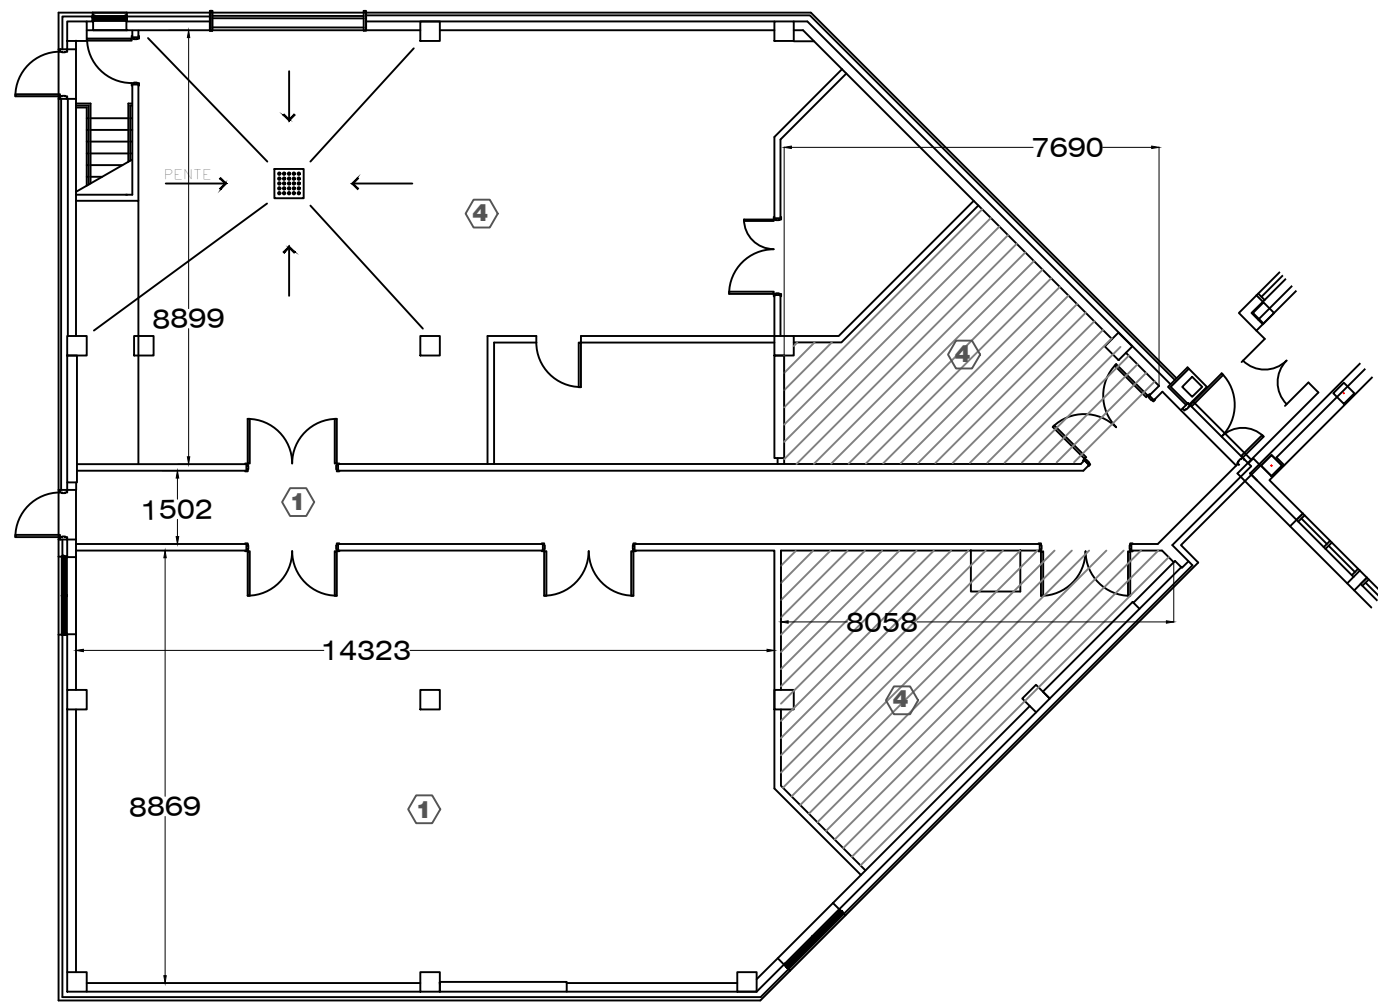

- FINIS DES PLANCHERS**
- CARREAUX DE VINYLE COMPOSITE: ①
 - PRÉLART DE VINYLE COMPOSITE: ②
 - TAPIS: ③
 - PEINTURE SUR BÉTON: ④
 - PEINTURE SUR ACIER: ⑤
 - ÉPOXYE: ⑥
 - CAOUTCHOUC: ⑦
 - CARREAUX CÉRAMIQUE: ⑧

M.I.P. R-D-C

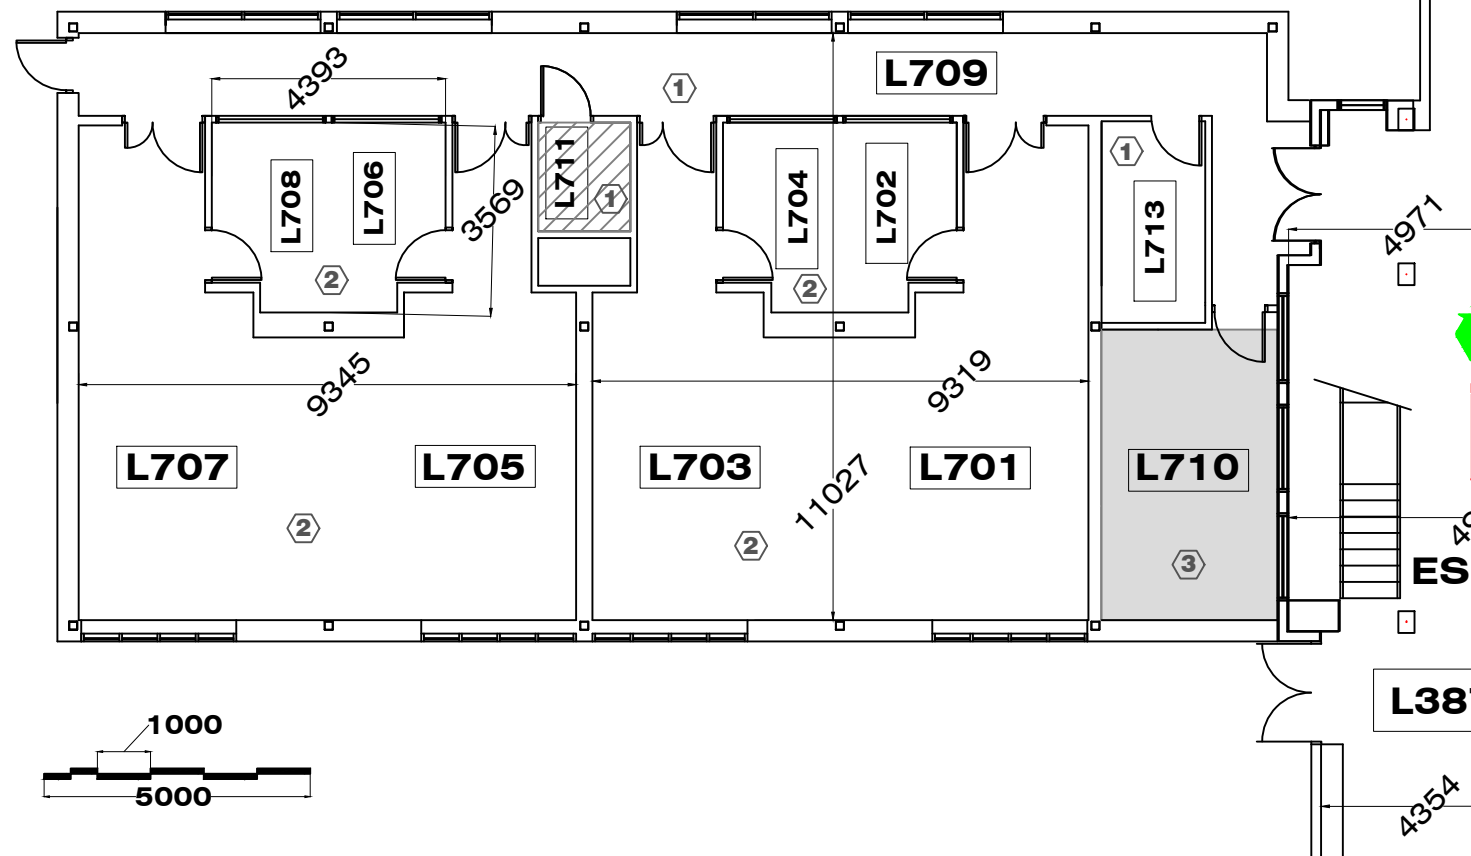



Conseil national de recherches Canada / **National Research Council Canada**
CNRC · NRC
 5100, ave Royalmount / 6100, Royalmount Ave
 Montréal (Québec) / Montréal (Quebec)
 H4P 2R2 / H4P 2R2

**LOCAUX "M.I.P." &
BIO-ENVIRONNEMENT R.D.C.**




CONNEXION BI-MOISE
VOIR PROTECTION
INCENDIE

NOTE:
EMPLACEMENT DES
FUTURES CLOSURES
PREVOR CLOSURE
PREFABRIQUEE ET
OUVERTURE POUR
PORTE FUTURE

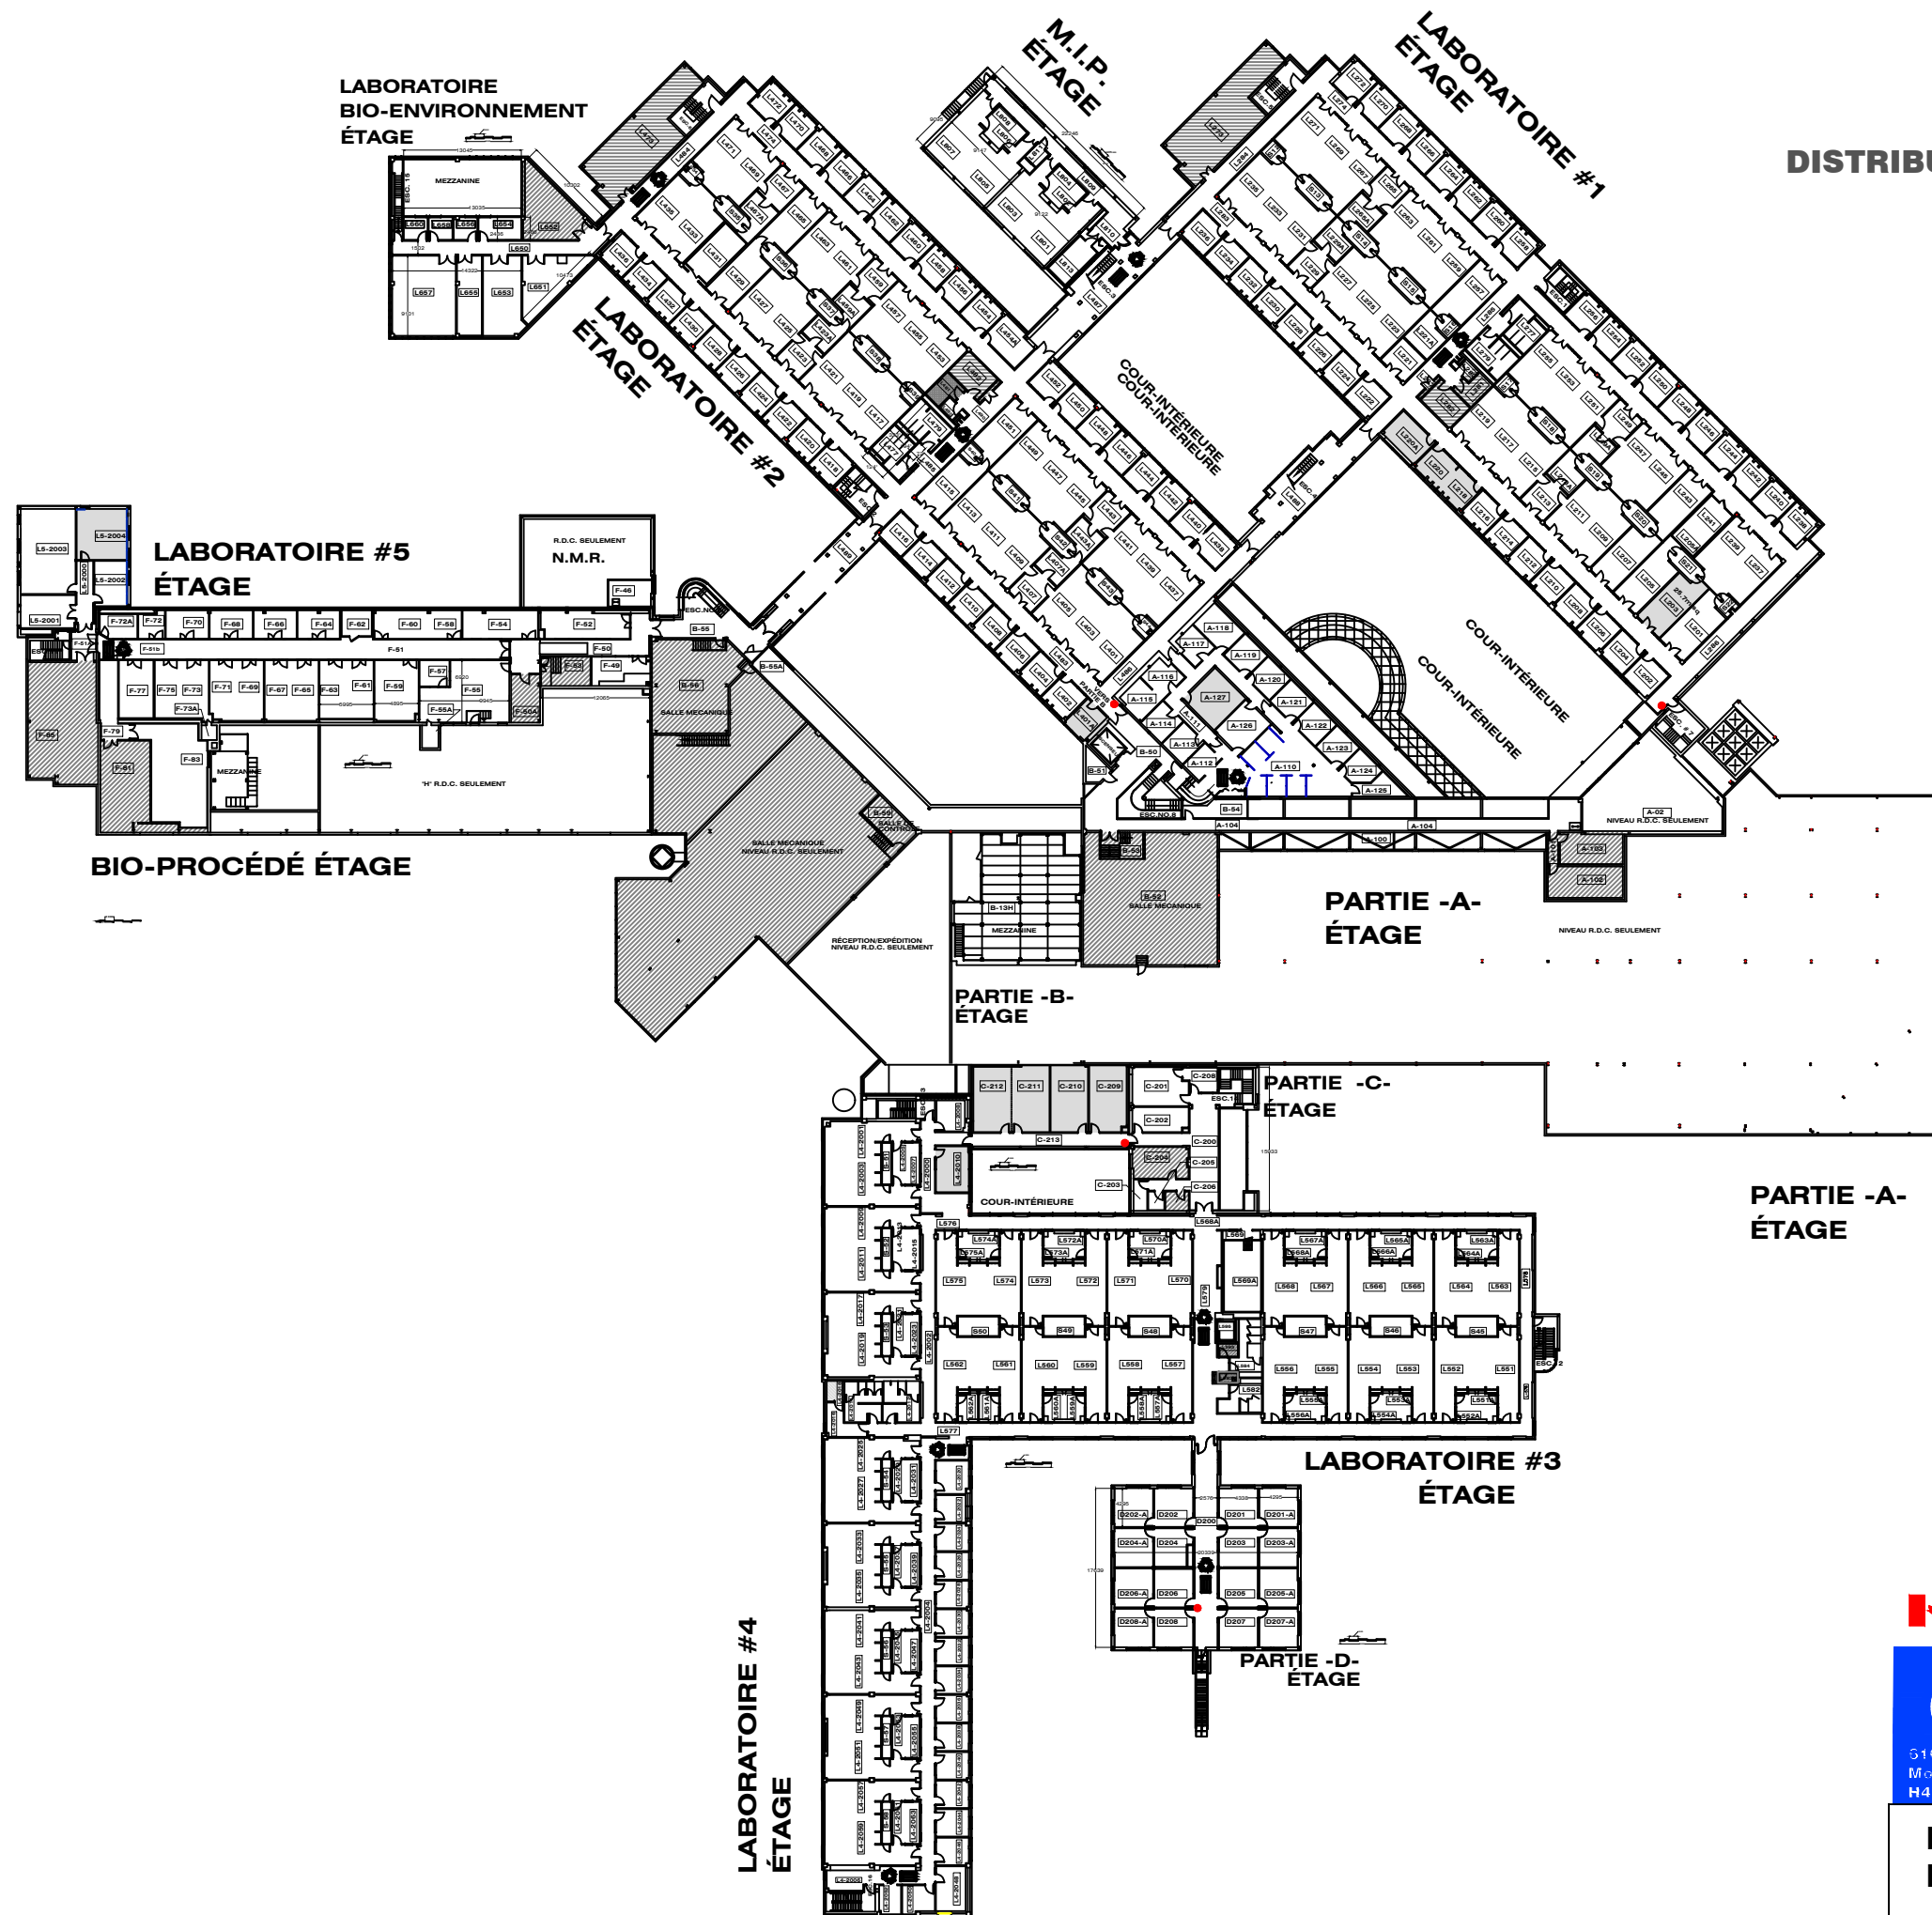

DISTRIBUTRICE "PURELL": ●

LABORATOIRE #1 ÉTAGE

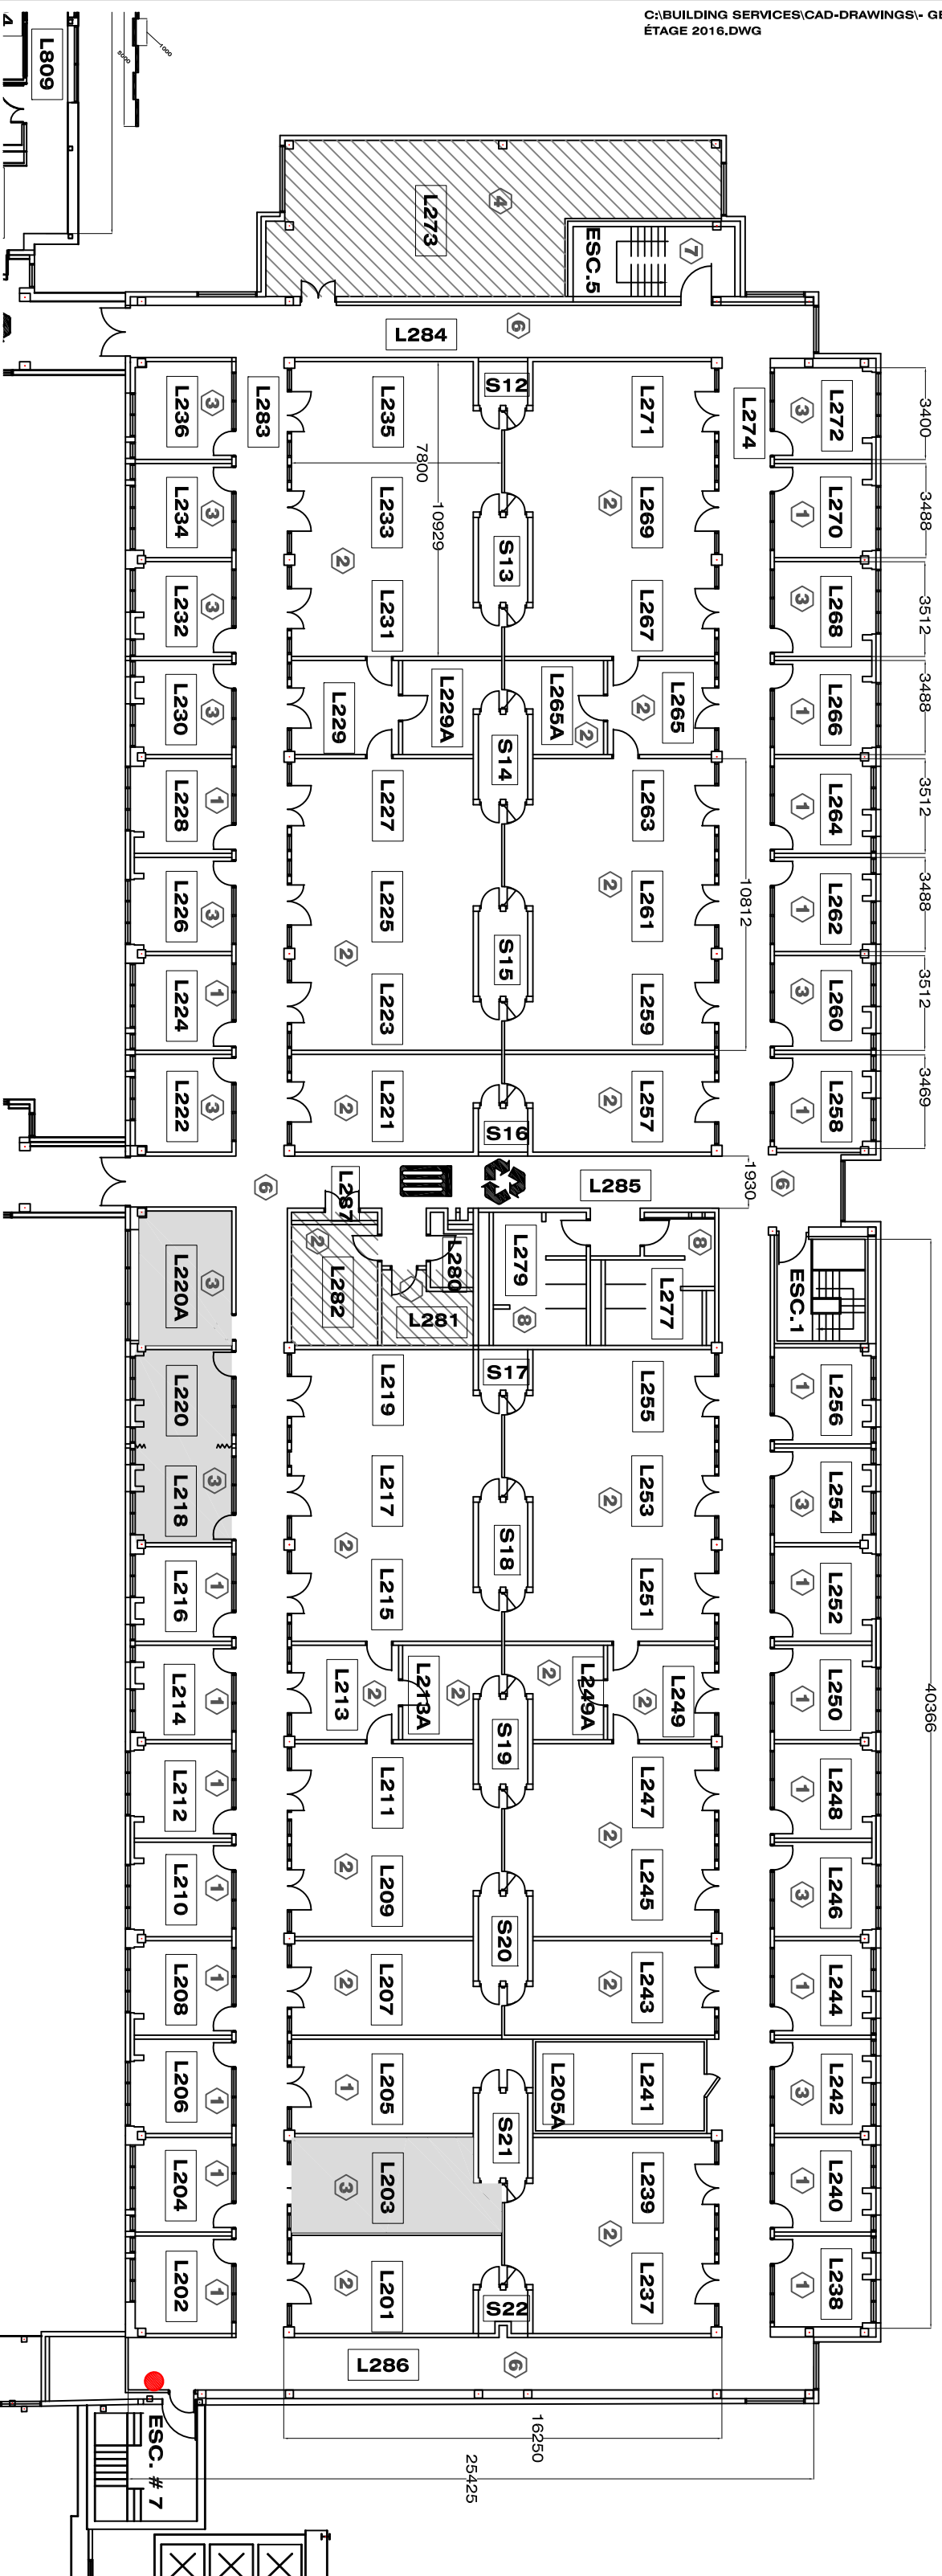

FINIS DES PLANCHERS

- CARREAUX DE VINYLE COMPOSITE: ①
- PRÉLART DE VINYLE COMPOSITE: ②
- TAPIS: ③
- PEINTURE SUR BÉTON: ④
- PEINTURE SUR ACIER: ⑤
- ÉPOXYE: ⑥
- CAOUTCHOUC: ⑦
- CARREAUX CÉRAMIQUE: ⑧
- DISTRIBUTRICE "PURELL": ●
- BAC À DÉCHETS: ☒
- BAC À RECYCLAGE: ♻️

SALLE MÉCANIQUE,
ÉLECTRIQUE OU TÉLÉPHONE




RANGEMENT CONCIERGE



SALLE D'AZOTE



SALLE DE CONFÉRENCE

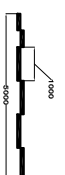

COUR-INTÉRIEURE

Conseil national
de recherches Canada


National Research
Council Canada

NRC - CNRC

6100, Royalmount Ave
Montreal (Quebec)
H4P 2R2

6100, ave Royalmount
Montreal (Quebec)
H4P 2R2

**LOCAUX LABORATOIRE #1
ÉTAGE**

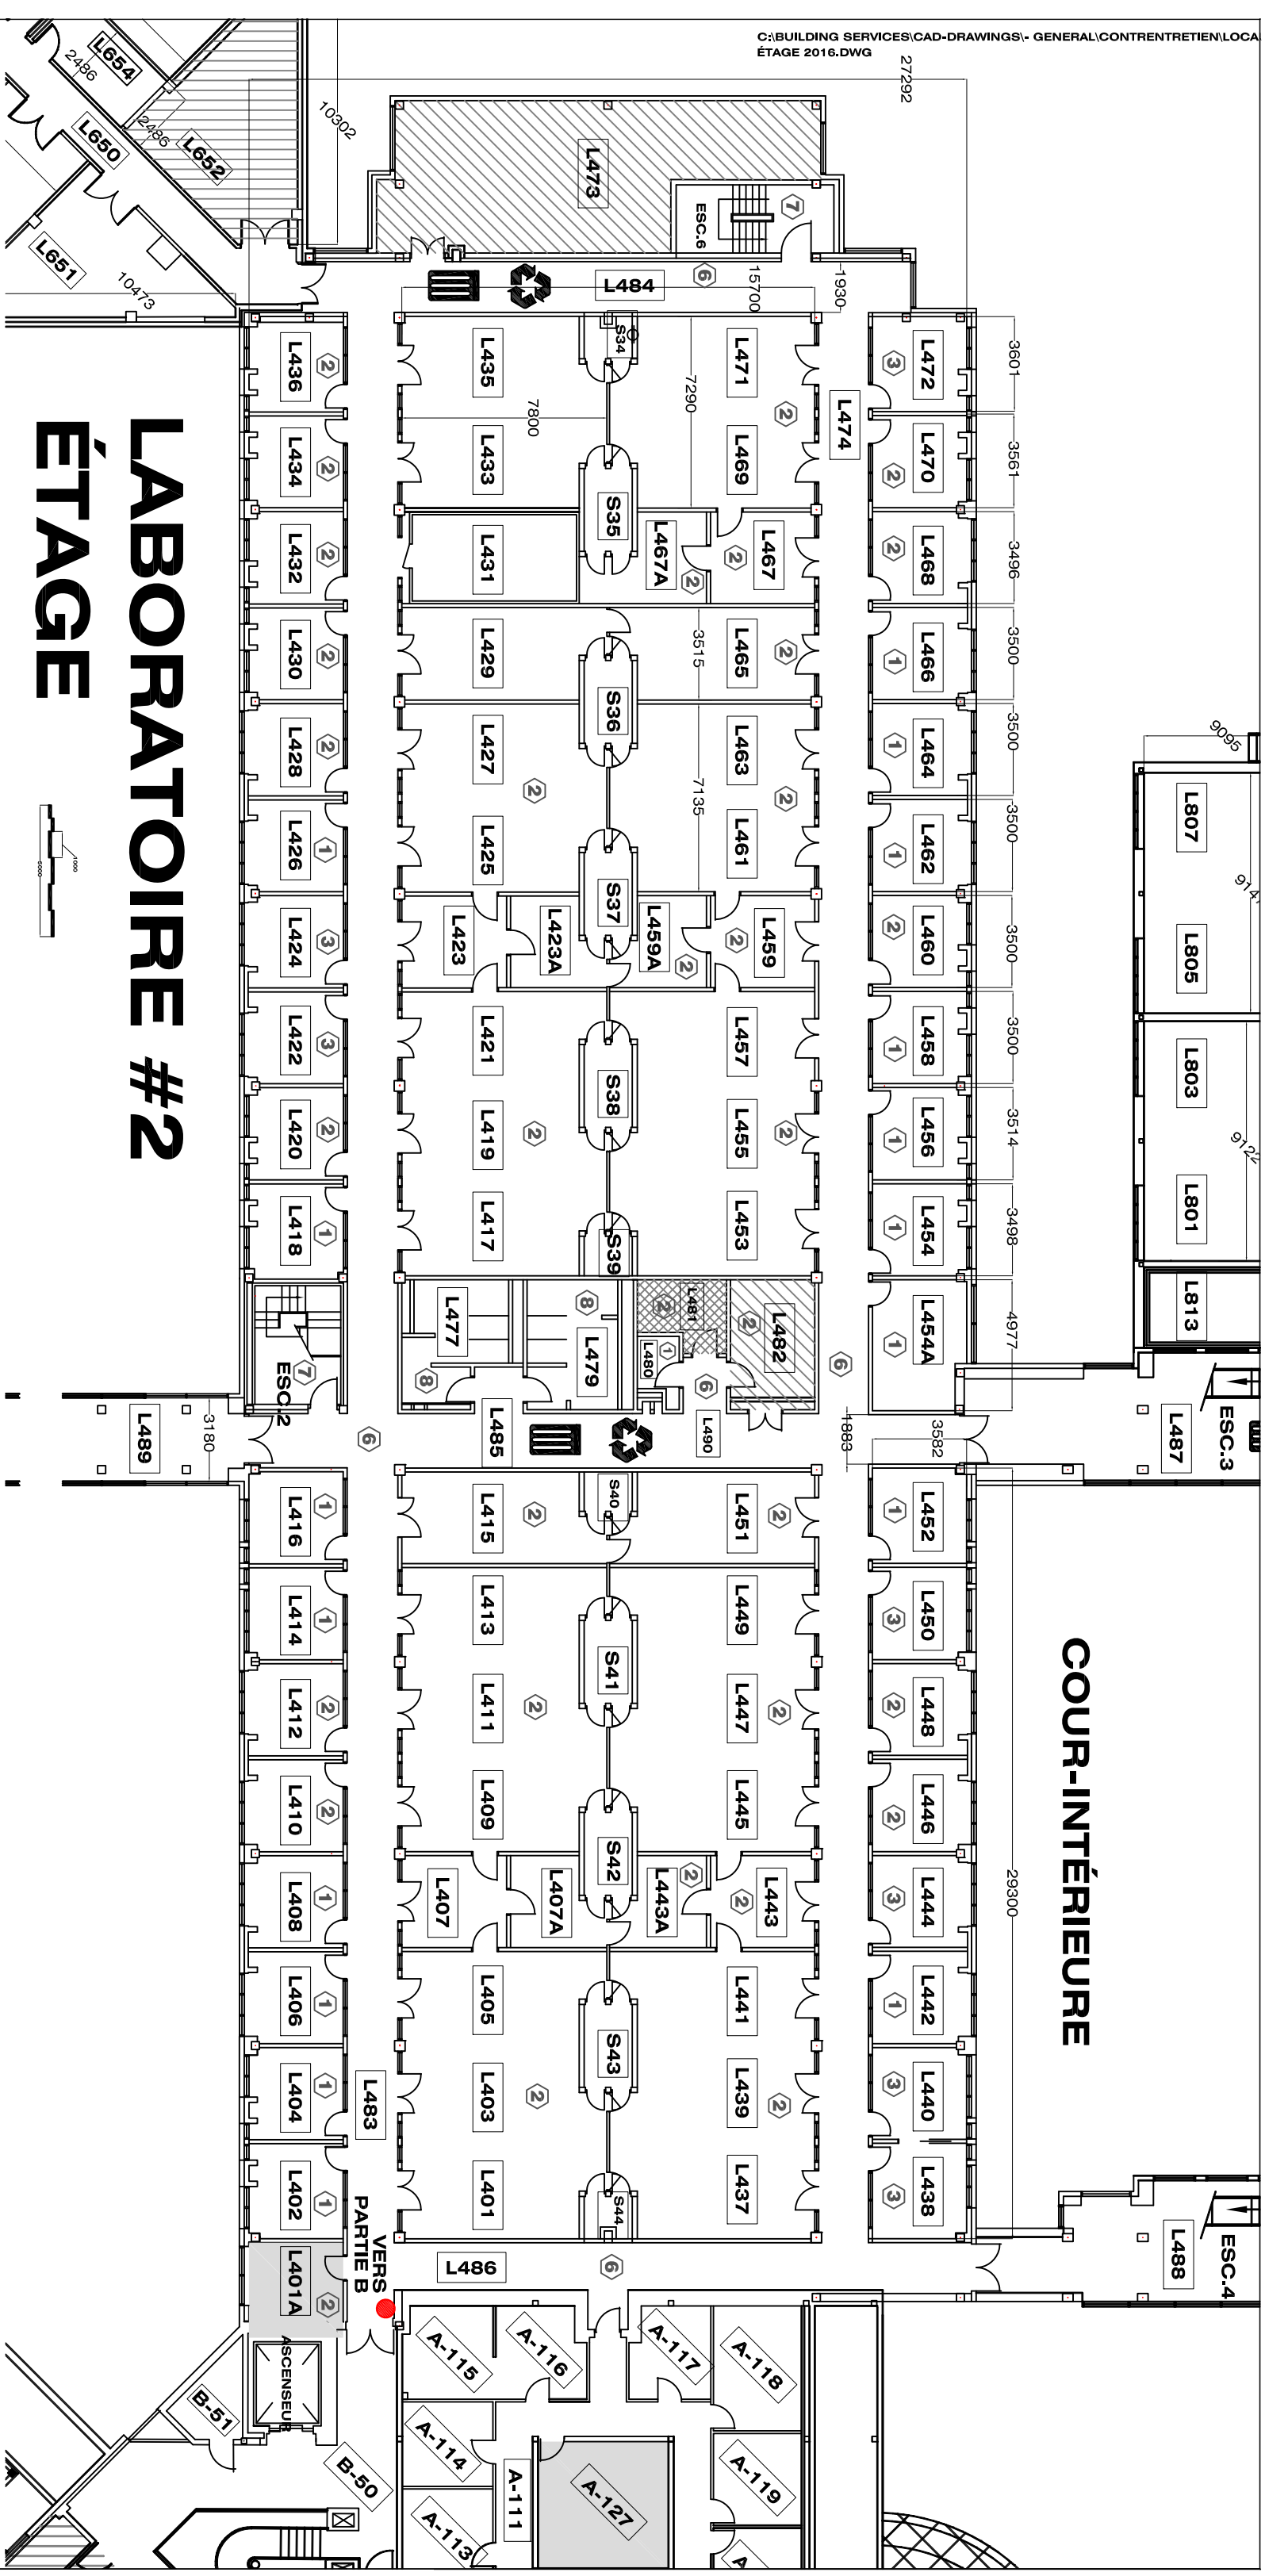

LABORATOIRE #2

ÉTAGE

FINIS DES PLANCHERS

- CARREAUX DE VINYLE COMPOSITE: ①
- PRELART DE VINYLE COMPOSITE: ②
- TAPIS: ③
- PEINTURE SUR BÉTON: ④
- PEINTURE SUR ACIER: ⑤
- ÉPOXYE: ⑥
- CAOUTCHOUC: ⑦
- CARREAUX CÉRAMIQUES: ⑧
- BAC À RECYCLAGE: ⑨

- DISTRIBUTRICE "PURELL": ●
- BAC À DÉCHETS: ■
- SALLE MÉCANIQUE, ÉLECTRIQUE OU TÉLÉPHONE: ▨
- RANGEMENT CONCIERGERIE: ▩
- SALLE D'AZOTE: ▪
- SALLE DE CONFÉRENCE: □


Conseil national de recherches Canada / National Research Council Canada

NRC-CNRC

6100, Royalmount Ave
Montreal (Quebec)
H4P 2R2

6100, ave Royalmount
Montreal (Quebec)
H4P 2R2

LOCAUX LABORATOIRE #2
ÉTAGE

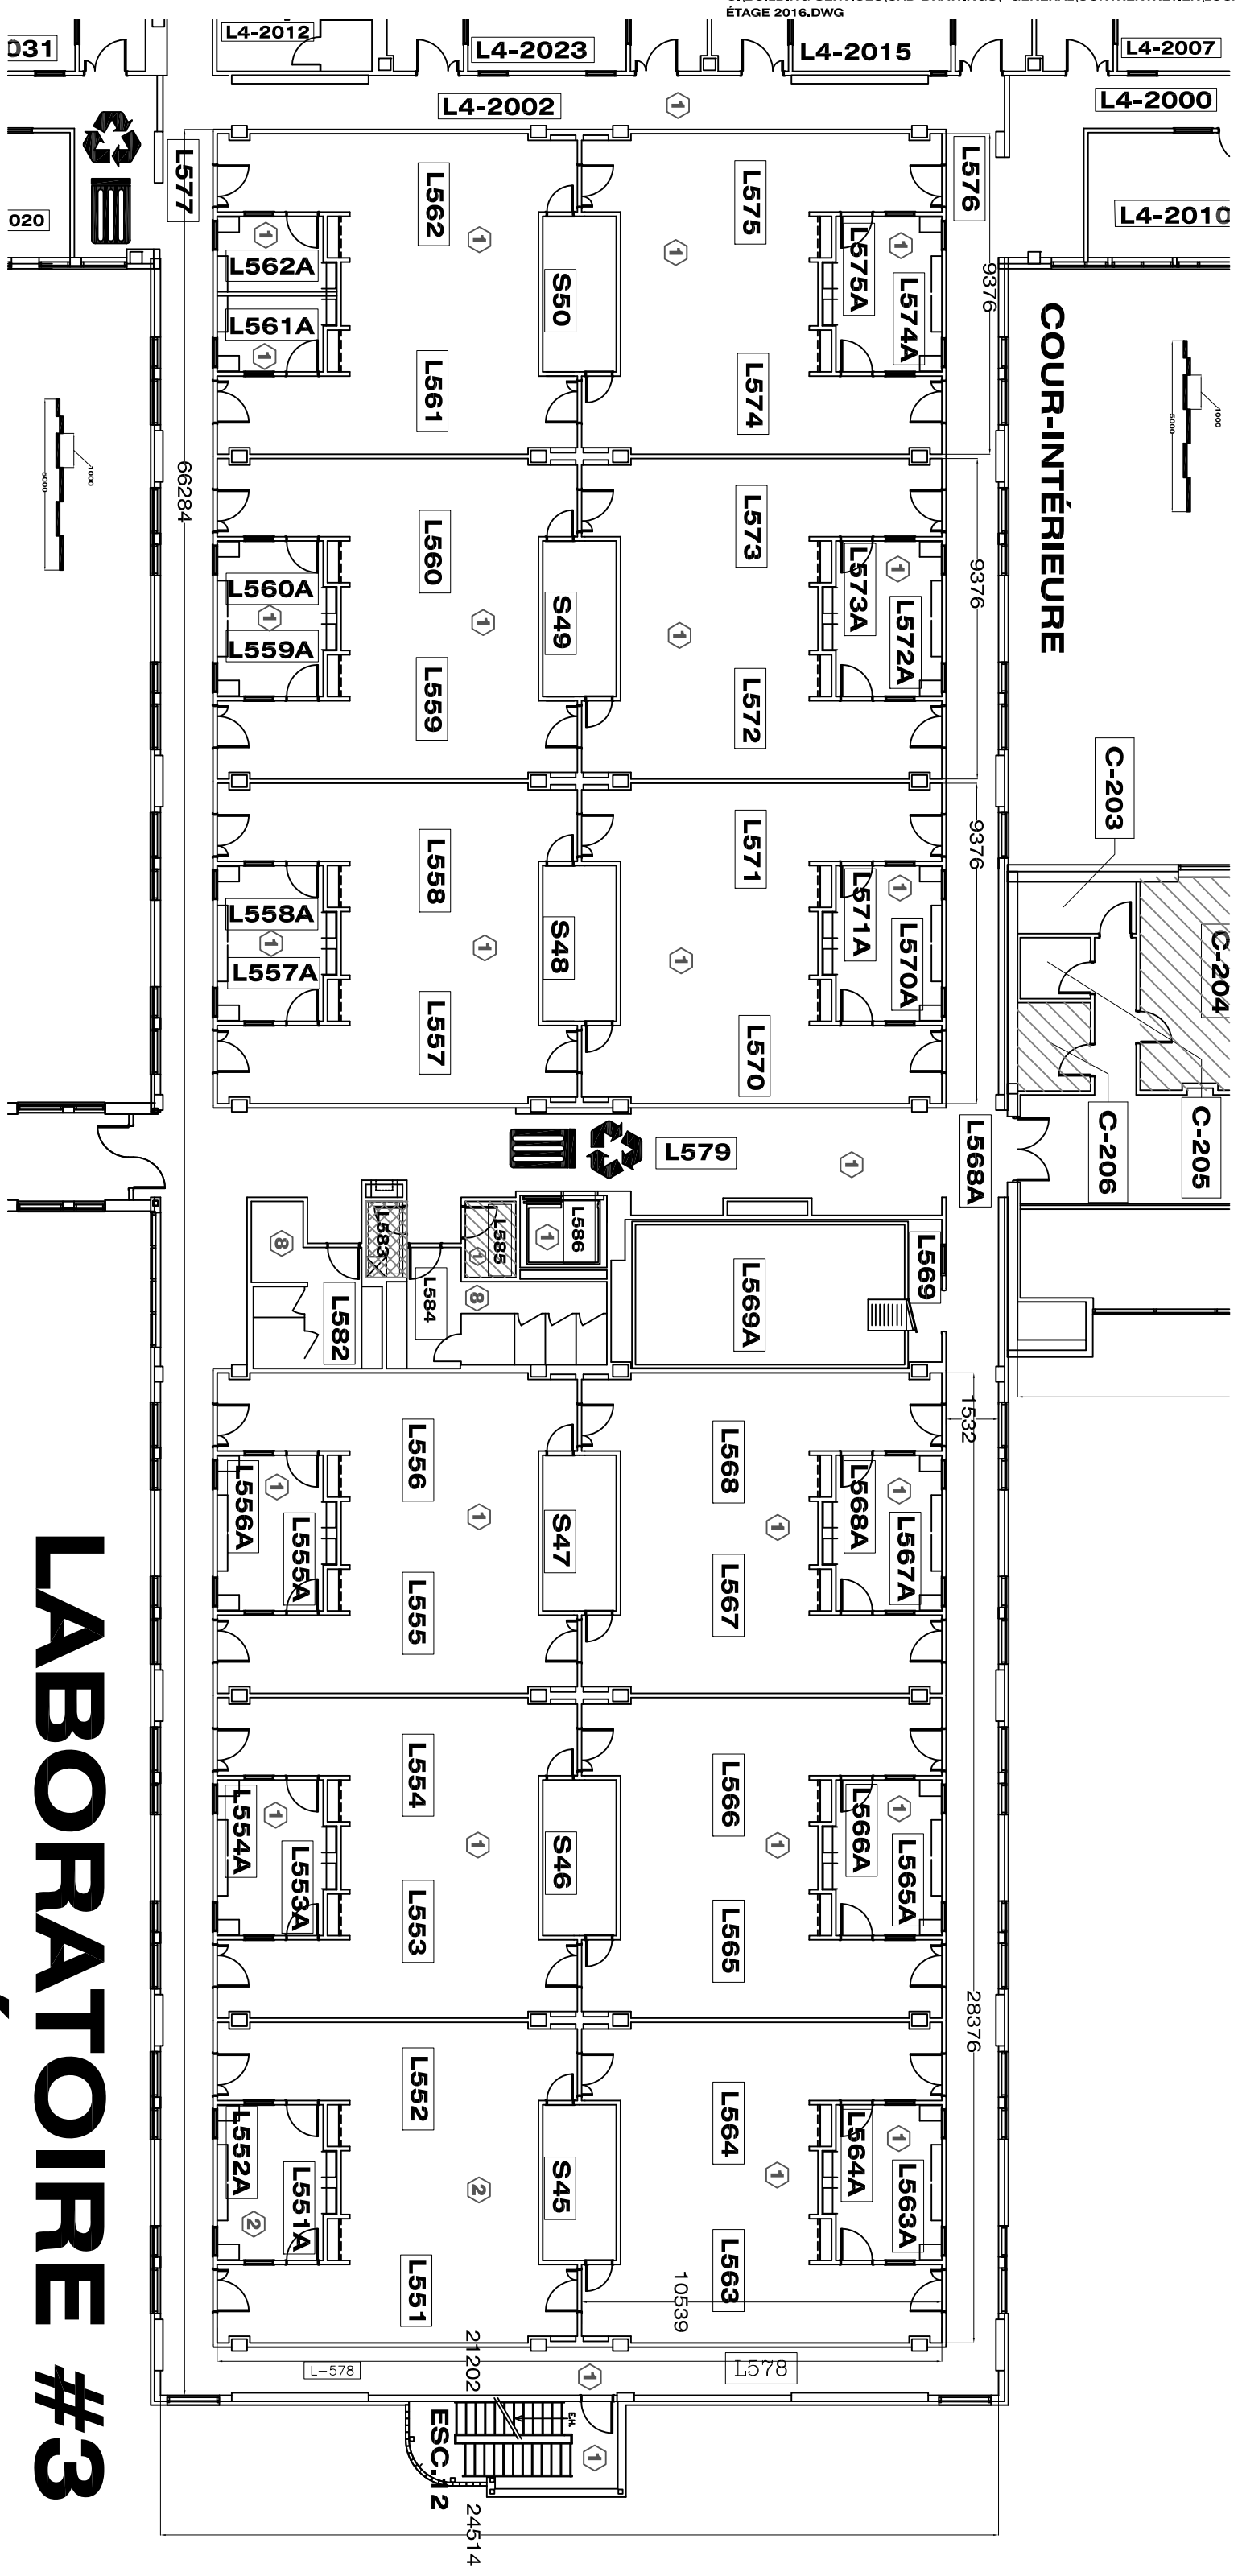

FINIS DES PLANCHERS

- | | | | | | |
|-------------------------------|---|---------------------|---|------------------------|----|
| CARREAUX DE VINYLE COMPOSITE: | 1 | PEINTURE SUR ACIER: | 5 | DISTRIBUTEUR "PURELL": | ● |
| PRÉLART DE VINYLE COMPOSITE: | 2 | ÉPOXYE: | 6 | BAC À DÉCHETS: | ■ |
| TAPIS: | 3 | CAOUTCHOUC: | 7 | BAC À RECYCLAGE: | ♻️ |
| PEINTURE SUR BÉTON: | 4 | CARREAUX CÉRAMIQUE: | 8 | | |

- SALLE MÉCANIQUE, ÉLECTRIQUE OU TÉLÉPHONE
- RANGEMENT CONCIERGE
- SALLE DIAZOTE
- SALLE DE CONFÉRENCE

LABORATOIRE #3

ÉTAGE

Conseil national de recherches Canada
National Research Council Canada

LOCAUX LABORATOIRE #3


ÉTAGE

6100, Royalmount Ave
Montreal (Quebec) H4P 2R2

6100, ave Royalmount
Montreal (Quebec) H4P 2R2


15/23

LABORATOIRE #4 ÉTAGE

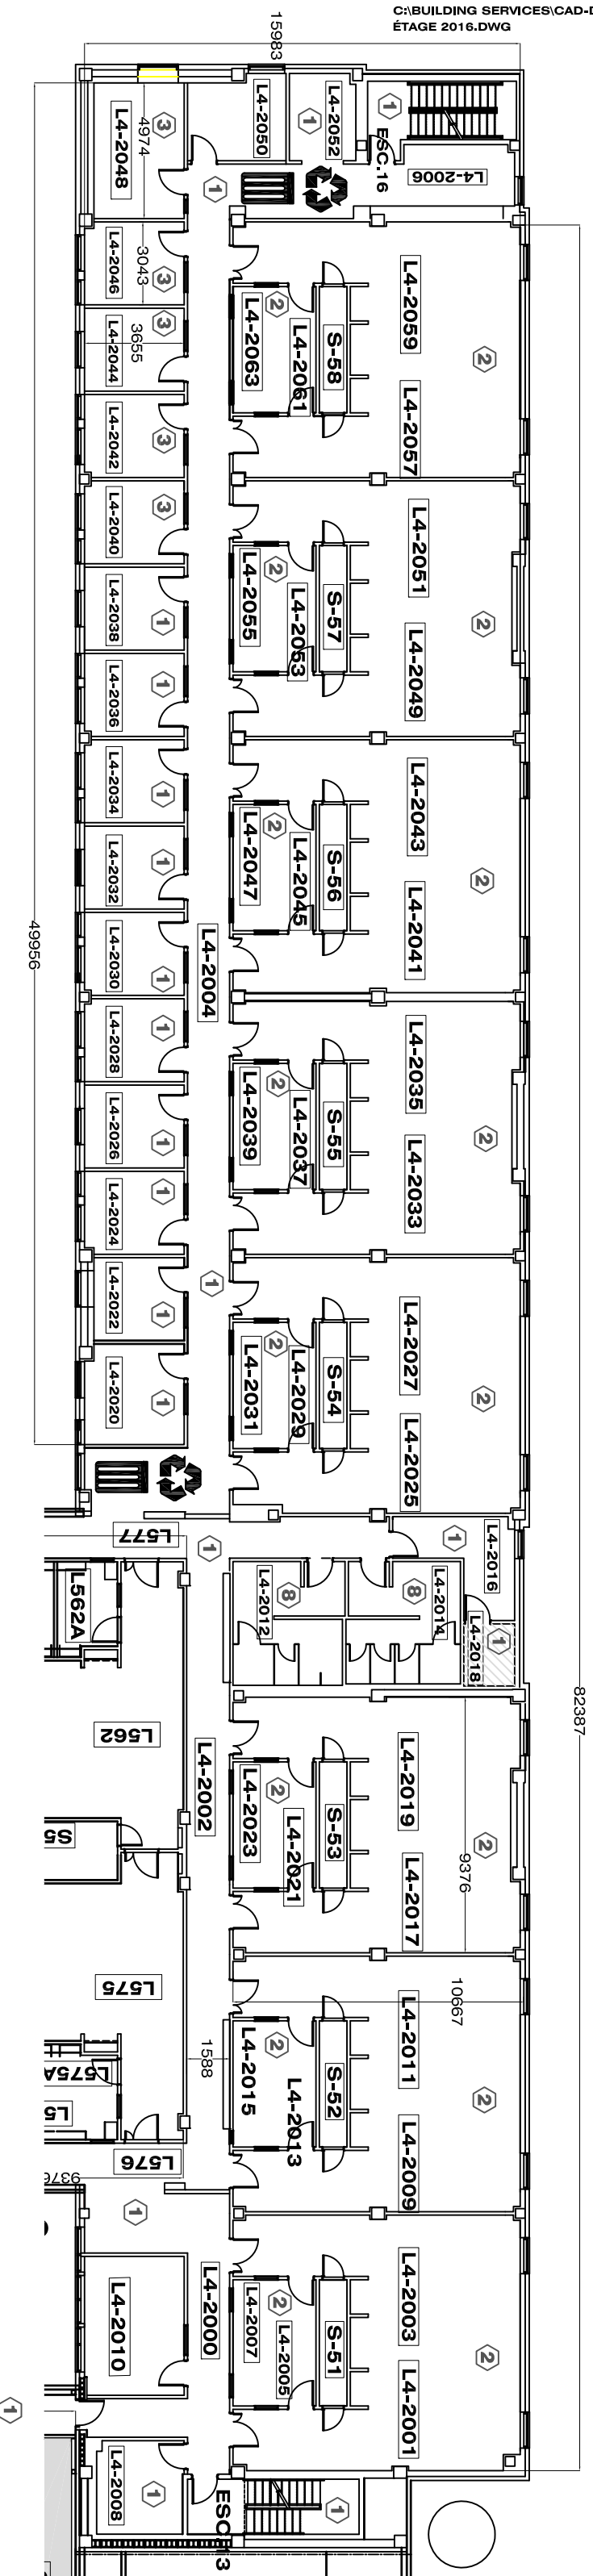

FINIS DES PLANCHERS

- | | | | |
|-------------------------------|---|---------------------|---|
| CARREAUX DE VINYLE COMPOSITE: | 1 | PEINTURE SUR ACIER: | 5 |
| PRÉLART DE VINYLE COMPOSITE: | 2 | ÉPOXYE: | 6 |
| TAPIS: | 3 | CAOUTCHOUC: | 7 |
| PEINTURE SUR BÉTON: | 4 | CARREAUX CÉRAMIQUE: | 8 |
-
- | | |
|--------------------------|----|
| DISTRIBUTRICE 'PURELLI': | ● |
| BAC À DÉCHETS: | ■ |
| BAC À RECYCLAGE: | ♻️ |

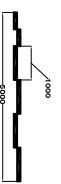

ÉLECTRIQUE OU TÉLÉPHONE



RANGEMENT CONCIERGERIE



SALLE D'AZOTE



SALLE DE CONFÉRENCE



LABORATOIRE #4 ÉTAGE

ÉTAGE

Conseil national
de recherches Canada


National Research
Council Canada

NRC CNRC

6100, Royalmount Ave
Montreal (Quebec)
H4P 2R2

6100, ave Royalmount
Montreal (Quebec)
H4P 2R2


**LOCAUX LABORATOIRE #4
ÉTAGE**

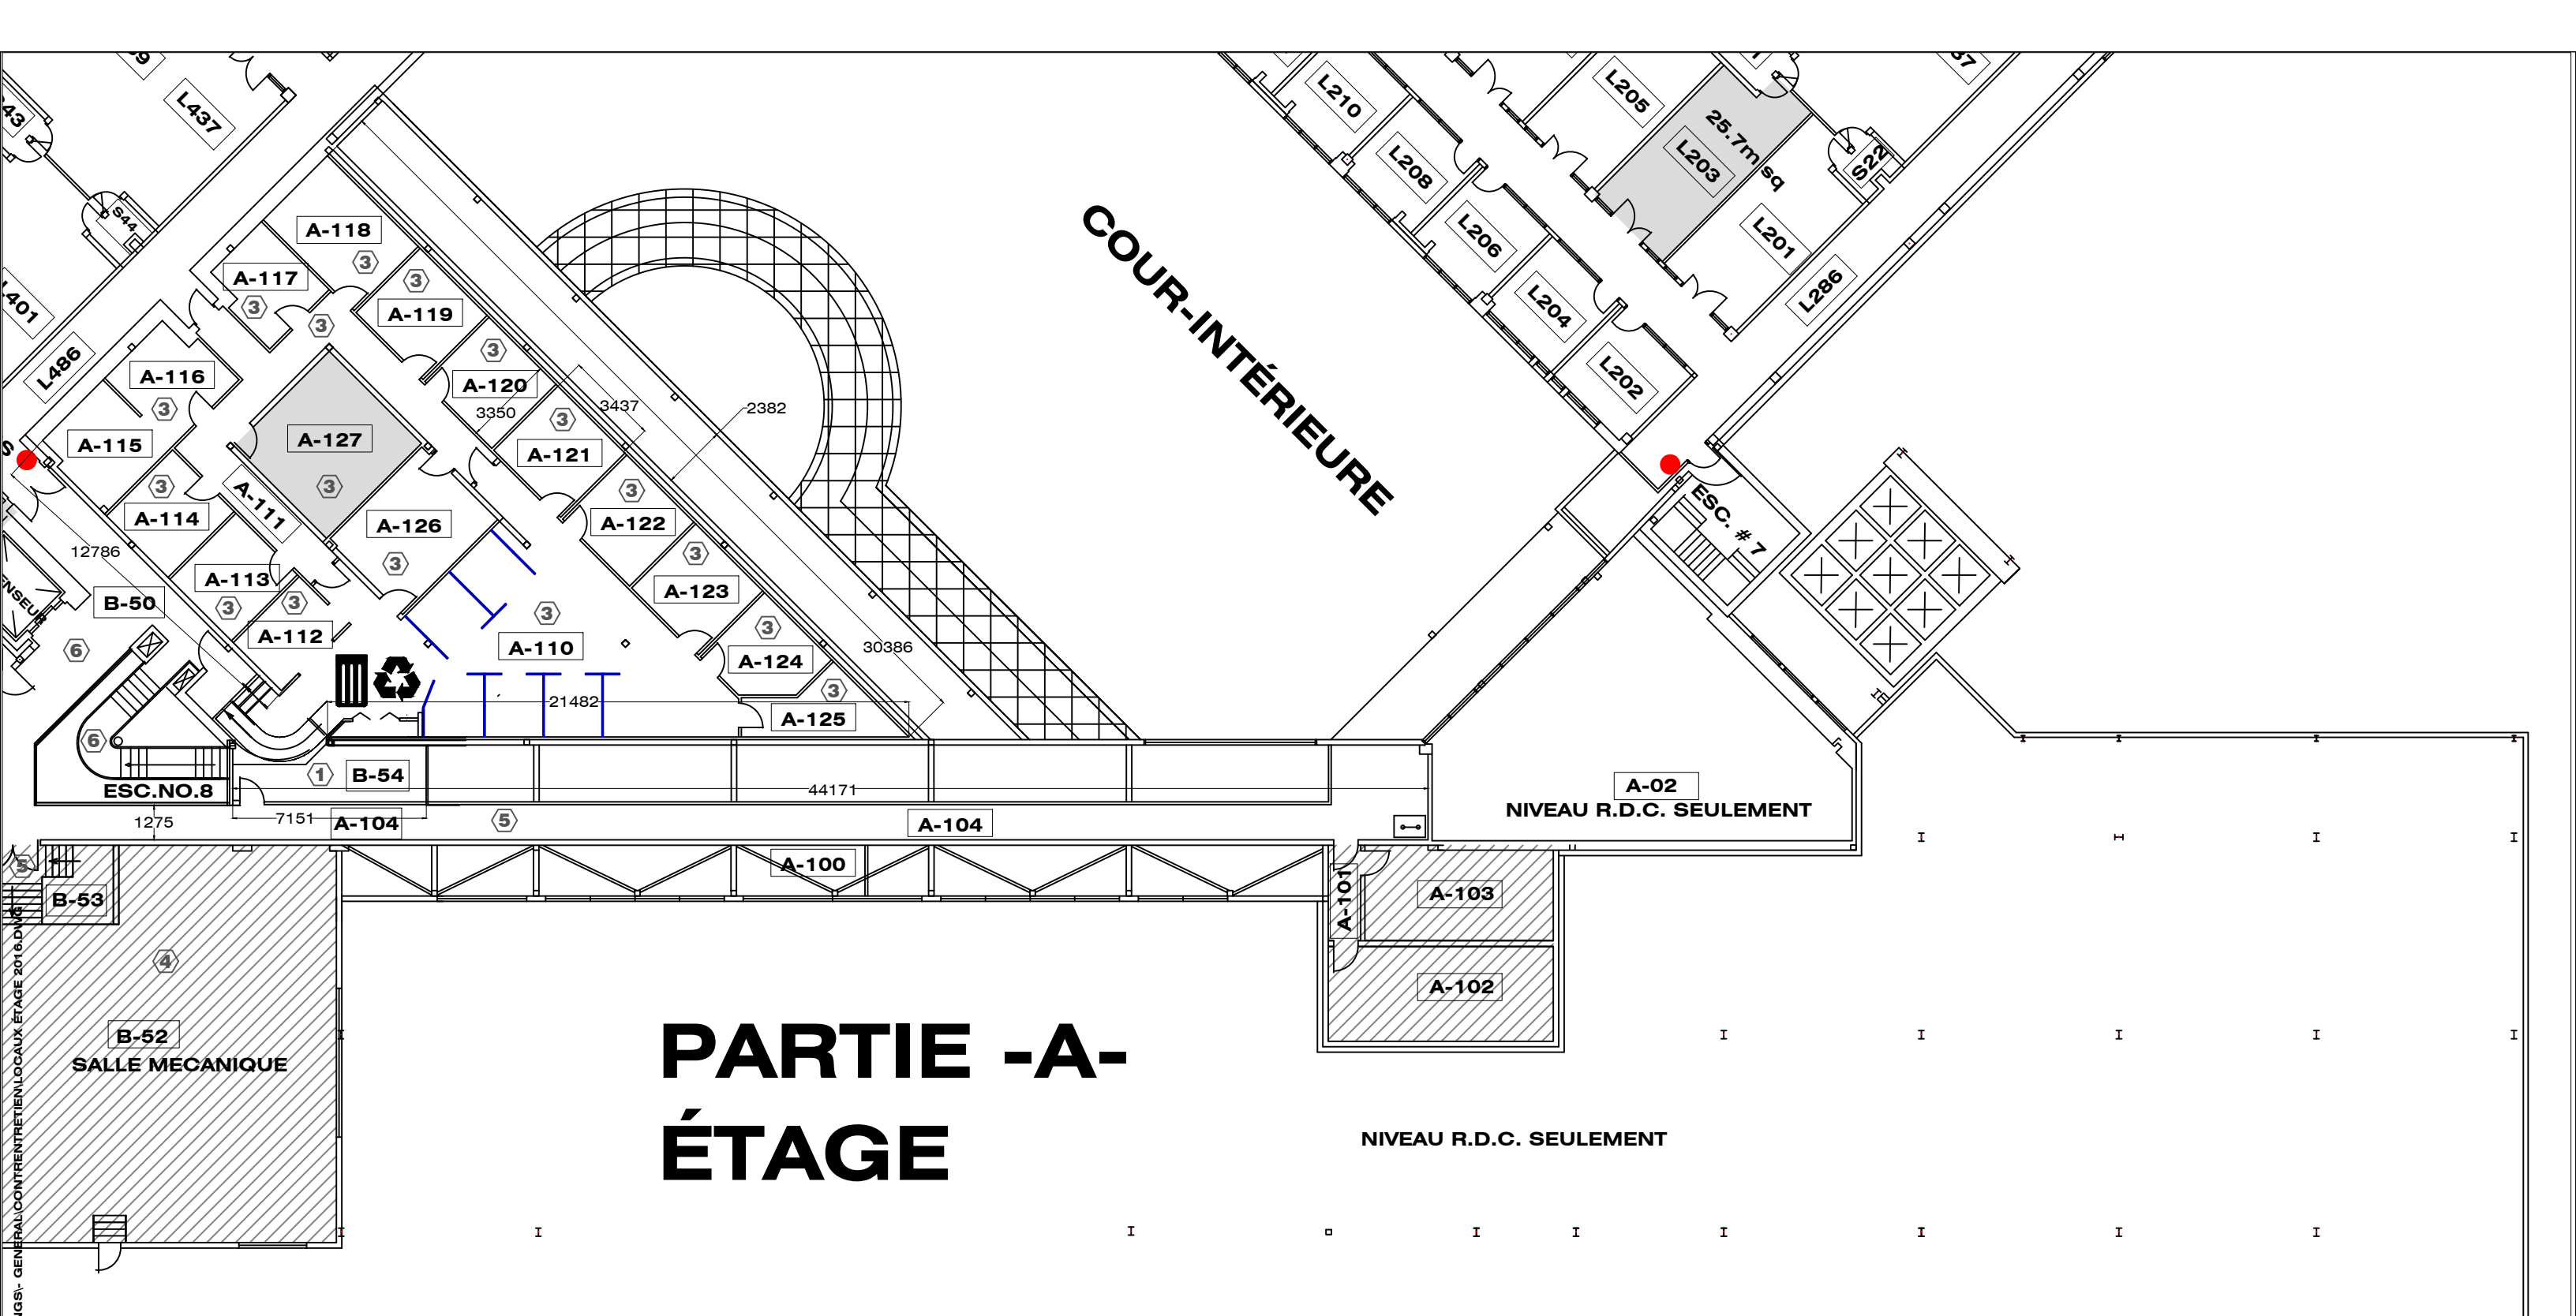

PARTIE -A- ÉTAGE

FINIS DES PLANCHERS

- | | | |
|---------------------------------|-----------------------|---------------------------|
| CARREAUX DE VINYLE COMPOSITE: ① | PEINTURE SUR ACIER: ⑤ | DISTRIBUTRICE "PURELL": ● |
| PRÉLART DE VINYLE COMPOSITE: ② | ÉPOXYE: ⑥ | BAC À DÉCHETS: ☒ |
| TAPIS: ③ | CAOUTCHOUC: ⑦ | BAC À RECYCLAGE: ♻️ |
| PEINTURE SUR BÉTON: ④ | CARREAUX CÉRAMIQUE: ⑧ | |

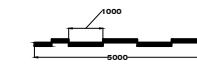

Conseil national de recherches Canada / **National Research Council Canada**


NRC · CNRC

6100, Royalmount Ave
Montreal (Quebec)
H4P 2R2

6100, ave Royalmount
Montréal (Québec)
H4P 2R2

LOCAUX PARTIE "A" ÉTAGE

- | | | | |
|--|------------------------|---------------|---------------------|
| SALLE MÉCANIQUE, ÉLECTRIQUE OU TÉLÉPHONE | RANGEMENT CONCIERGERIE | SALLE D'AZOTE | SALLE DE CONFÉRENCE |
|--|------------------------|---------------|---------------------|

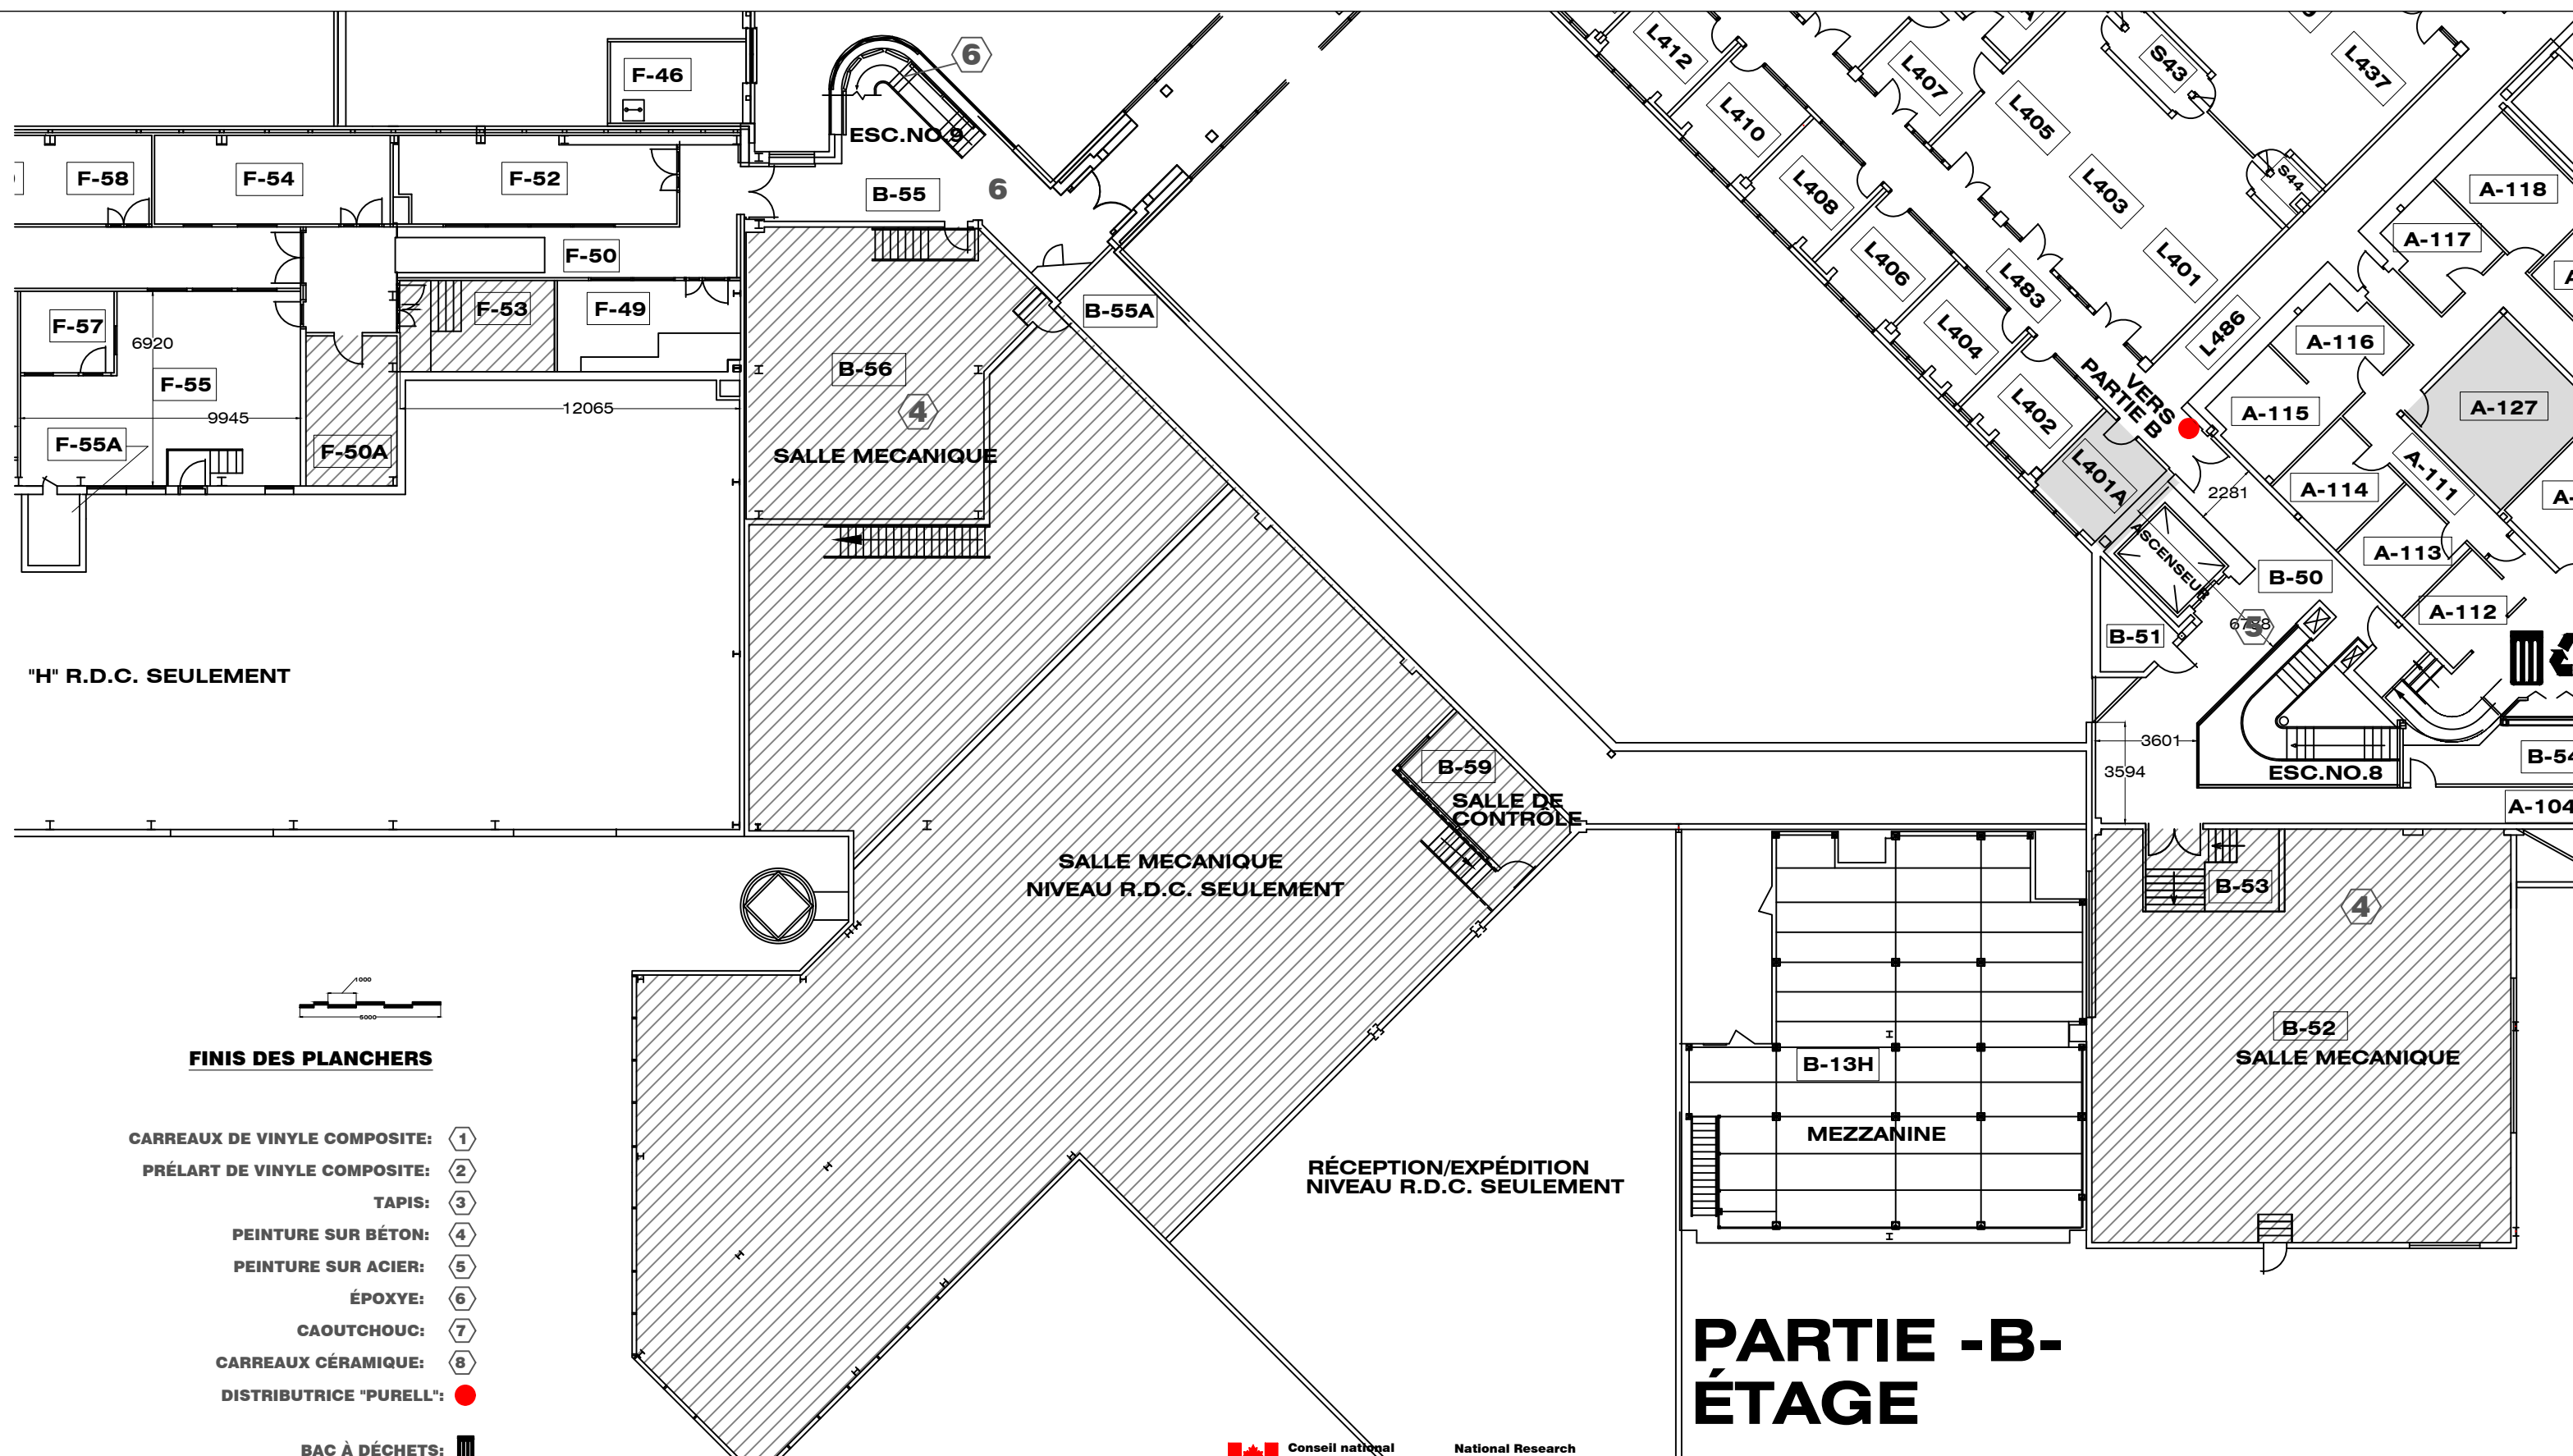

"H" R.D.C. SEULEMENT

FINIS DES PLANCHERS

- CARREAUX DE VINYLE COMPOSITE: ①
- PRÉLART DE VINYLE COMPOSITE: ②
- TAPIS: ③
- PEINTURE SUR BÉTON: ④
- PEINTURE SUR ACIER: ⑤
- ÉPOXYE: ⑥
- CAOUTCHOUC: ⑦
- CARREAUX CÉRAMIQUE: ⑧
- DISTRIBUTEUR "PURELL": ●


- BAC À DÉCHETS: [Icon]
- BAC À RECYCLAGE: [Icon]

- SALLE MÉCANIQUE, ÉLECTRIQUE OU TÉLÉPHONE: [Hatched Pattern]
- RANGEMENT CONCIERGERIE: [Grid Pattern]
- SALLE D'AZOTE: [Dotted Pattern]
- SALLE DE CONFÉRENCE: [Solid Grey]

Conseil national de recherches Canada **National Research Council Canada**

NRC · CNRC
 6100, Royalmount Ave
 Montréal (Québec)
 H4P 2R2

LOCAUX PARTIE "B" ÉTAGE

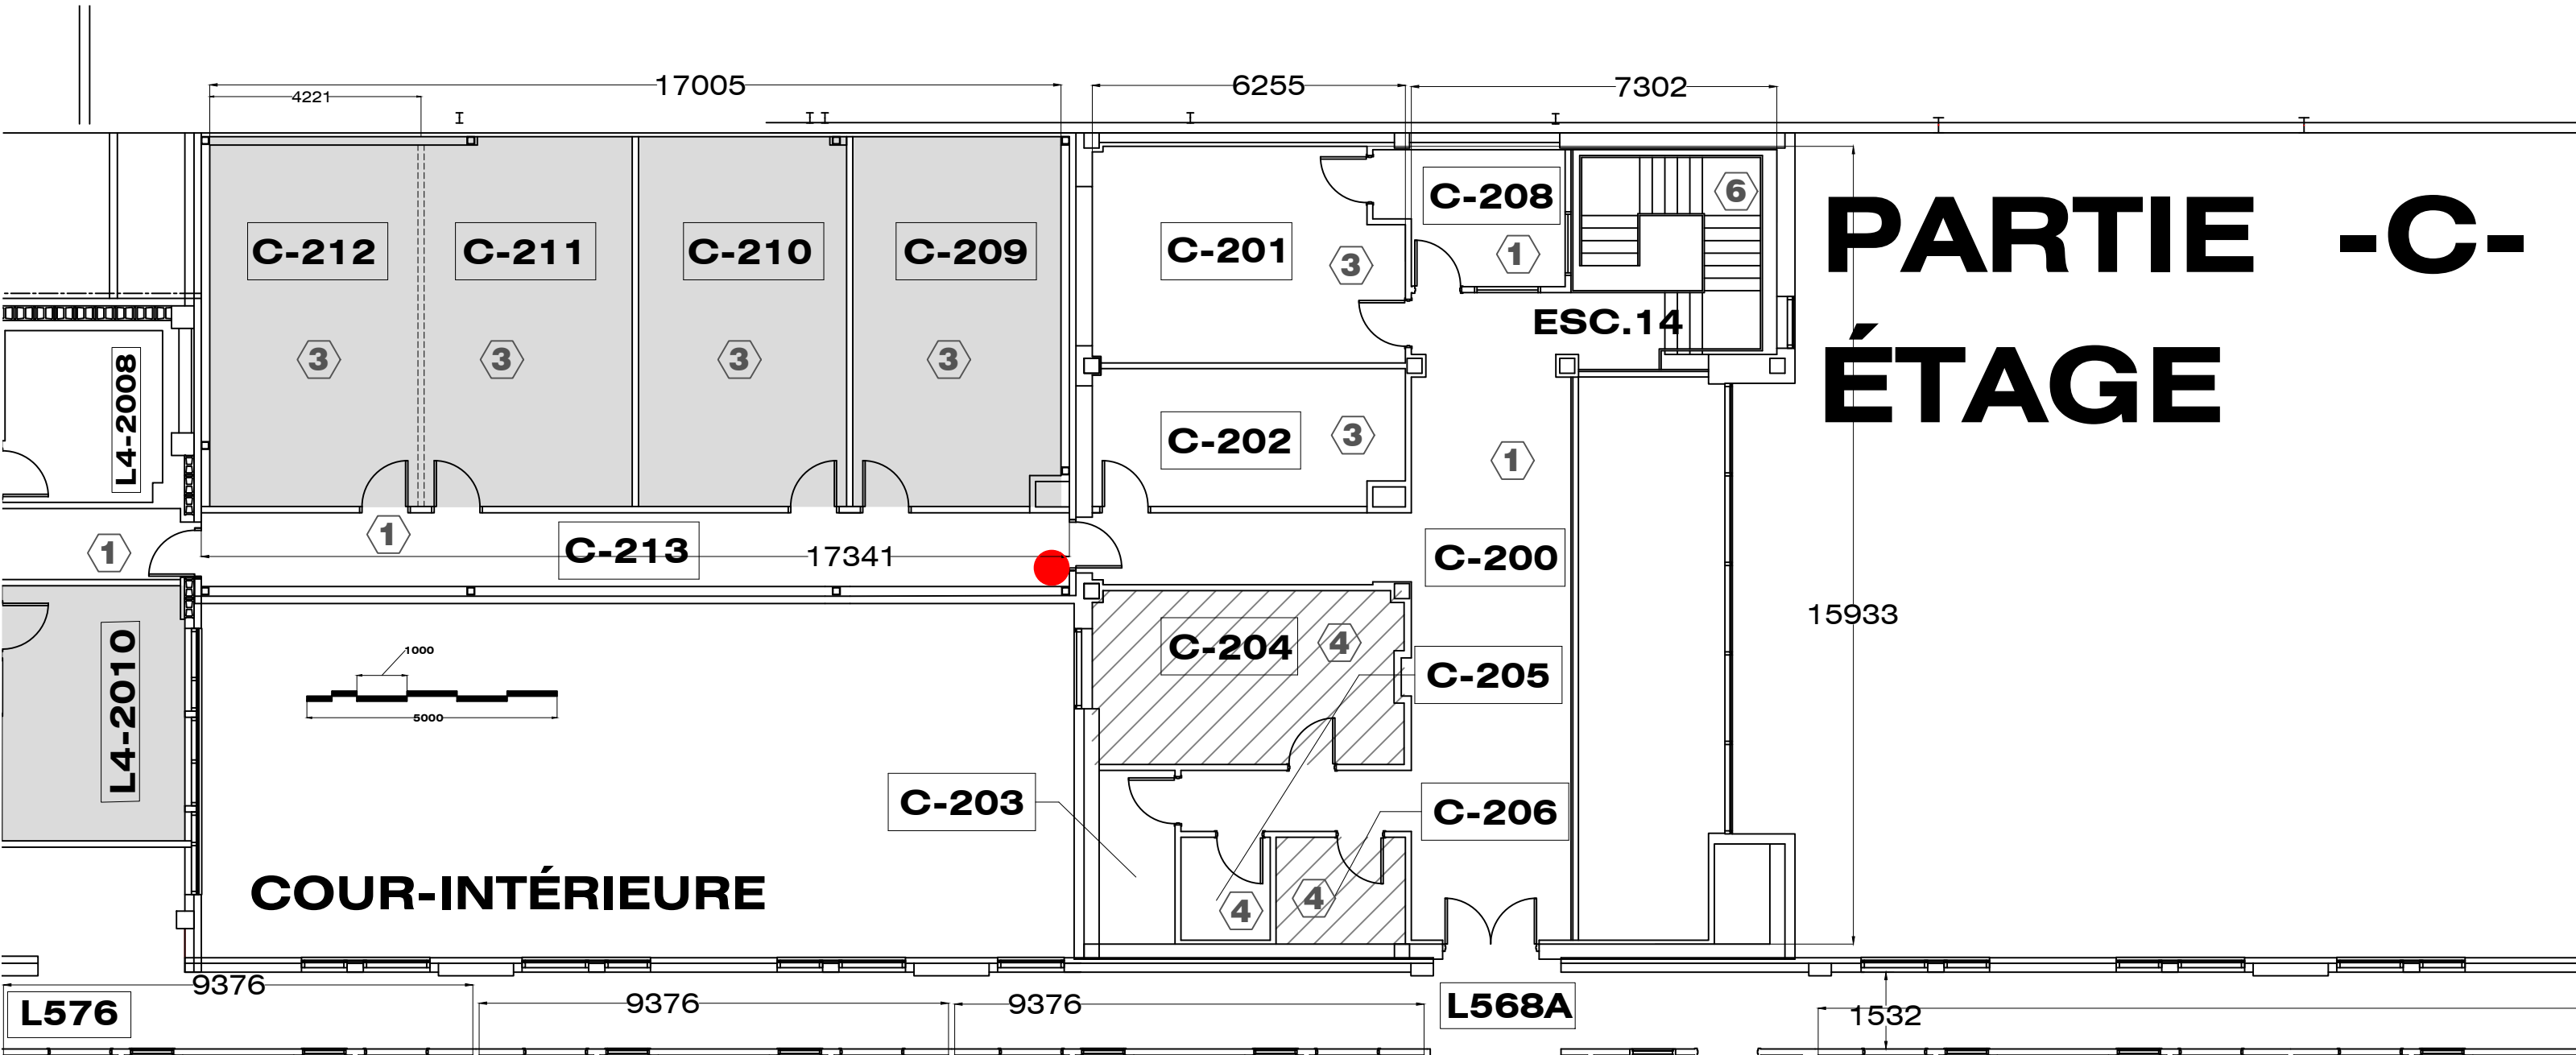

PARTIE -C- ÉTAGE

FINIS DES PLANCHERS

- | | | |
|---------------------------------|-----------------------|---------------------------|
| CARREAUX DE VINYLE COMPOSITE: ① | PEINTURE SUR ACIER: ⑤ | DISTRIBUTRICE "PURELL": ● |
| PRÉLART DE VINYLE COMPOSITE: ② | ÉPOXYE: ⑥ | BAC À DÉCHETS: ☒ |
| TAPIS: ③ | CAOUTCHOUC: ⑦ | BAC À RECYCLAGE: ♻️ |
| PEINTURE SUR BÉTON: ④ | CARREAUX CÉRAMIQUE: ⑧ | |

- | | | | |
|---|------------------------|---------------|---------------------|
| SALLE MÉCANIQUE,
ÉLECTRIQUE OU TÉLÉPHONE | RANGEMENT CONCIERGERIE | SALLE D'AZOTE | SALLE DE CONFÉRENCE |
|---|------------------------|---------------|---------------------|


Conseil national de recherches Canada **National Research Council Canada**

NRC · CNRC

6100, Royalmount Ave
Montreal (Quebec)
H4P 2R2

6100, ave Royalmount
Montréal (Québec)
H4P 2R2

LOCAUX PARTIE "C" ÉTAGE

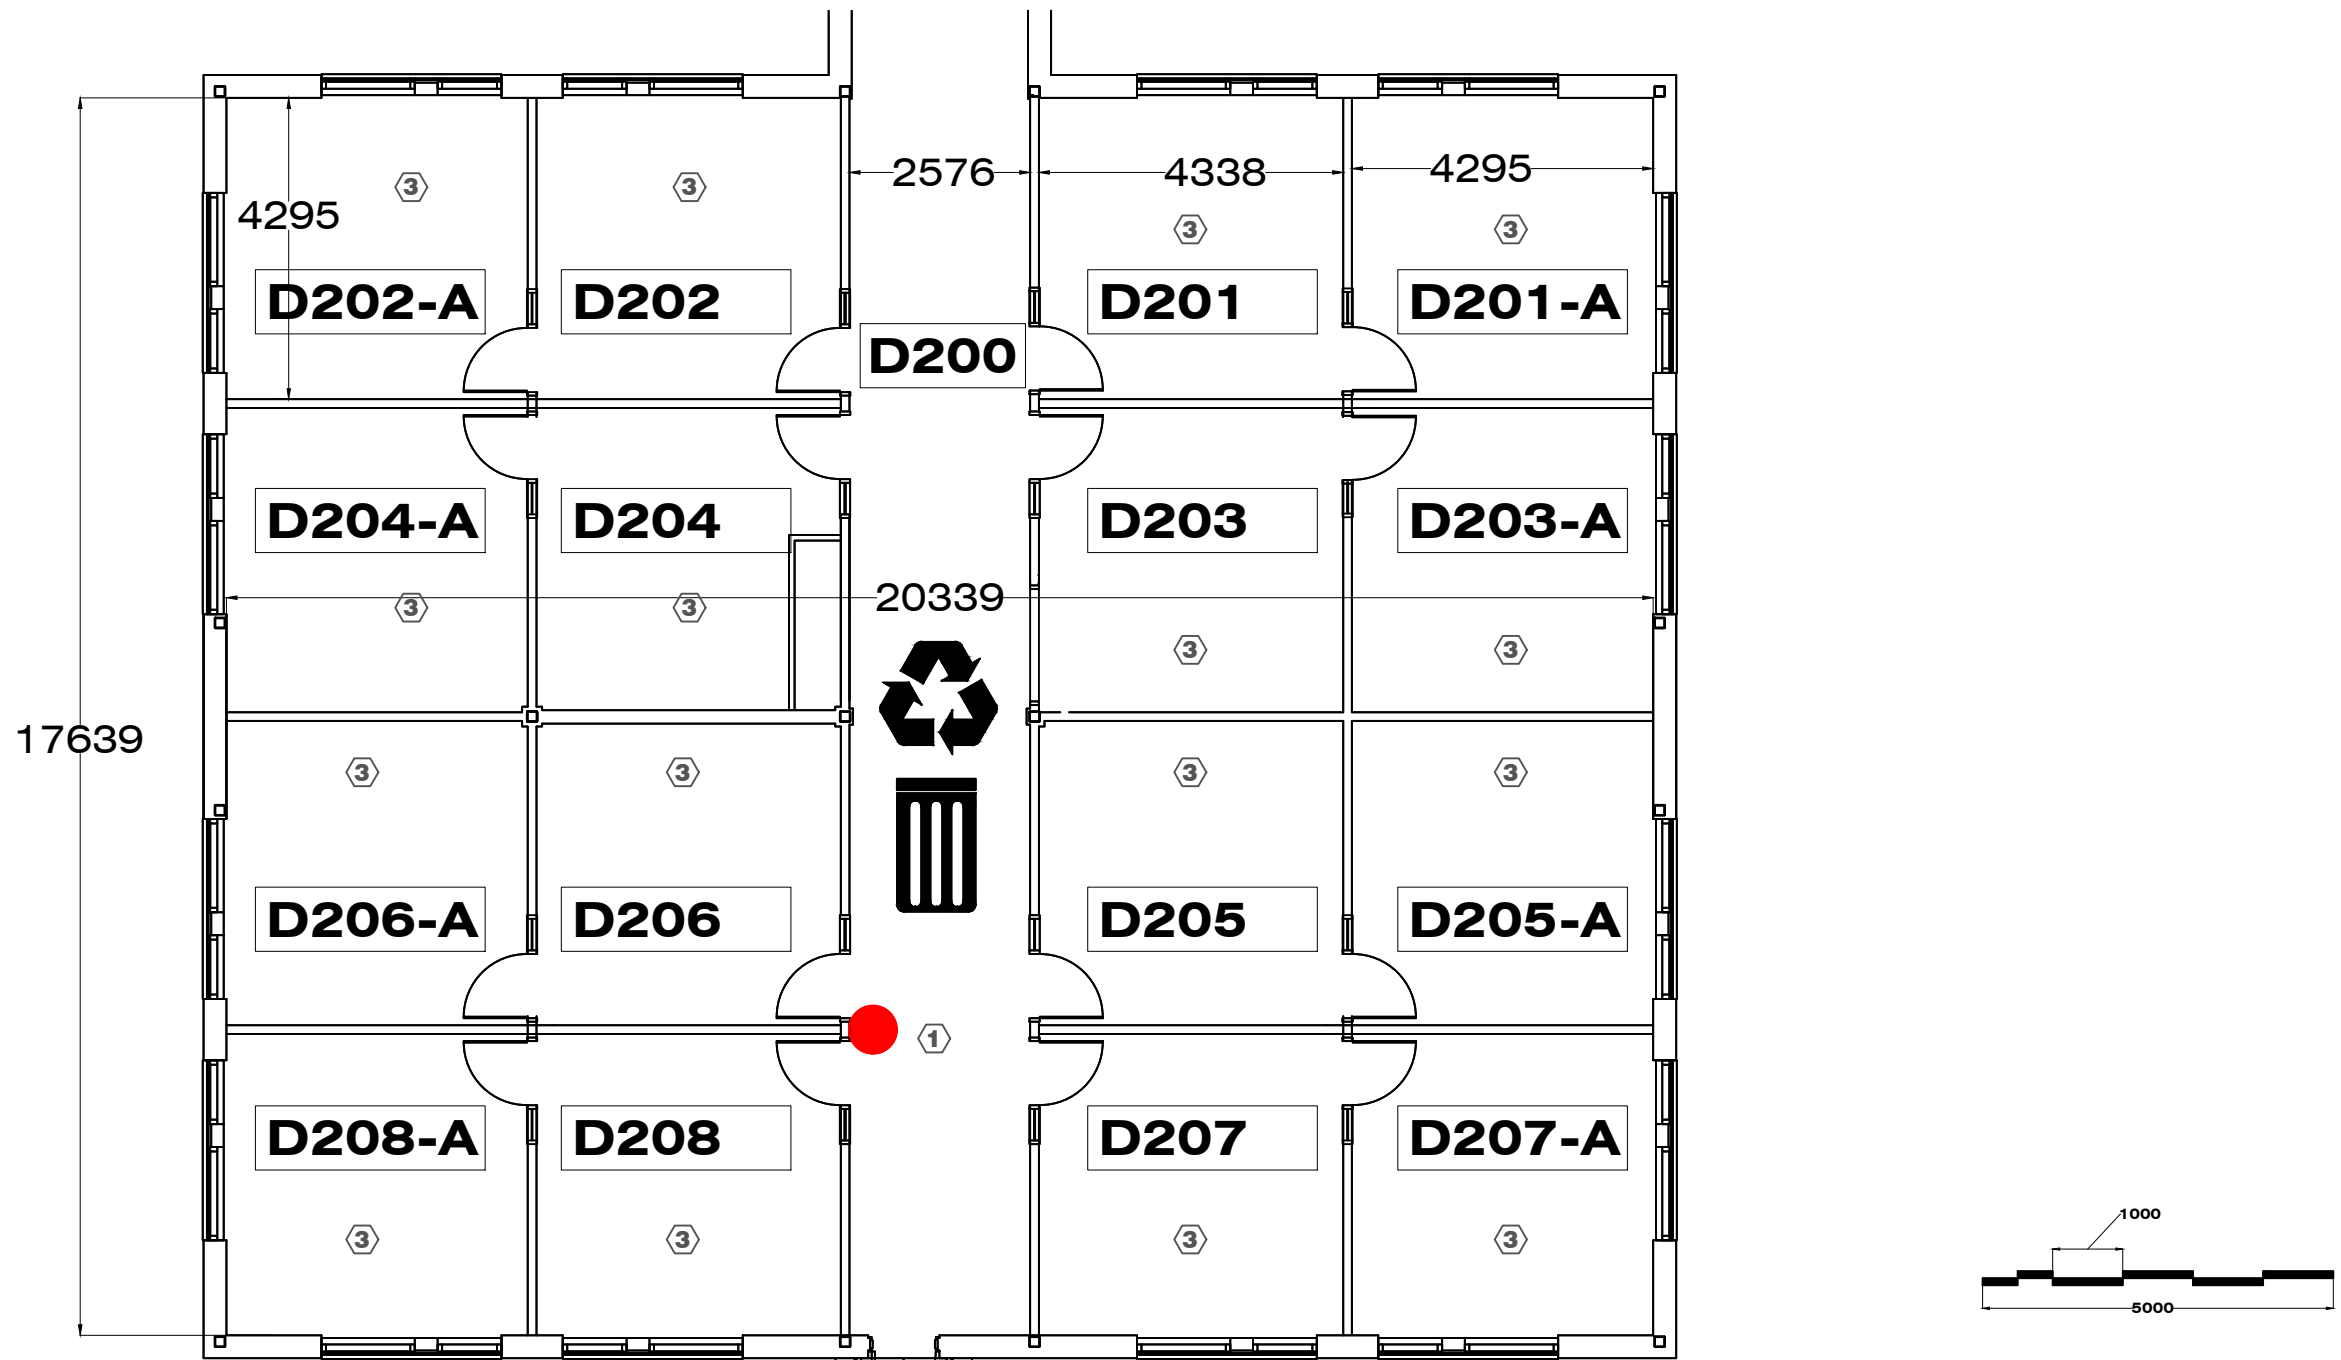

PARTIE -D- ÉTAGE

FINIS DES PLANCHERS

- CARREAUX DE VINYLE COMPOSITE: ①
- PRÉLART DE VINYLE COMPOSITE: ②
- TAPIS: ③
- PEINTURE SUR BÉTON: ④

- PEINTURE SUR ACIER: ⑤
- ÉPOXYE: ⑥
- CAOUTCHOUC: ⑦
- CARREAUX CÉRAMIQUE: ⑧

- DISTRIBUTRICE "PURELL": ●
- BAC À DÉCHETS: ☒
- BAC À RECYCLAGE: ♻️

- SALLE MÉCANIQUE, ÉLECTRIQUE OU TÉLÉPHONE: [diagonal lines]
- RANGEMENT CONCIERGERIE: [cross-hatch]
- SALLE D'AZOTE: [dotted]
- SALLE DE CONFÉRENCE: [solid grey]

Conseil national de recherches Canada / **National Research Council Canada**


NRC · CNRC

6100, Royalmount Ave
Montreal (Quebec)
H4P 2R2

6100, ave Royalmount
Montréal (Québec)
H4P 2R2

LOCAUX PARTIE "D" ÉTAGE

C:\BUILDING SERVICES\CAD-DRAWINGS\GENERAL\CONTRENTRETIEN\LOCAUX ÉTAGE 2016.DWG

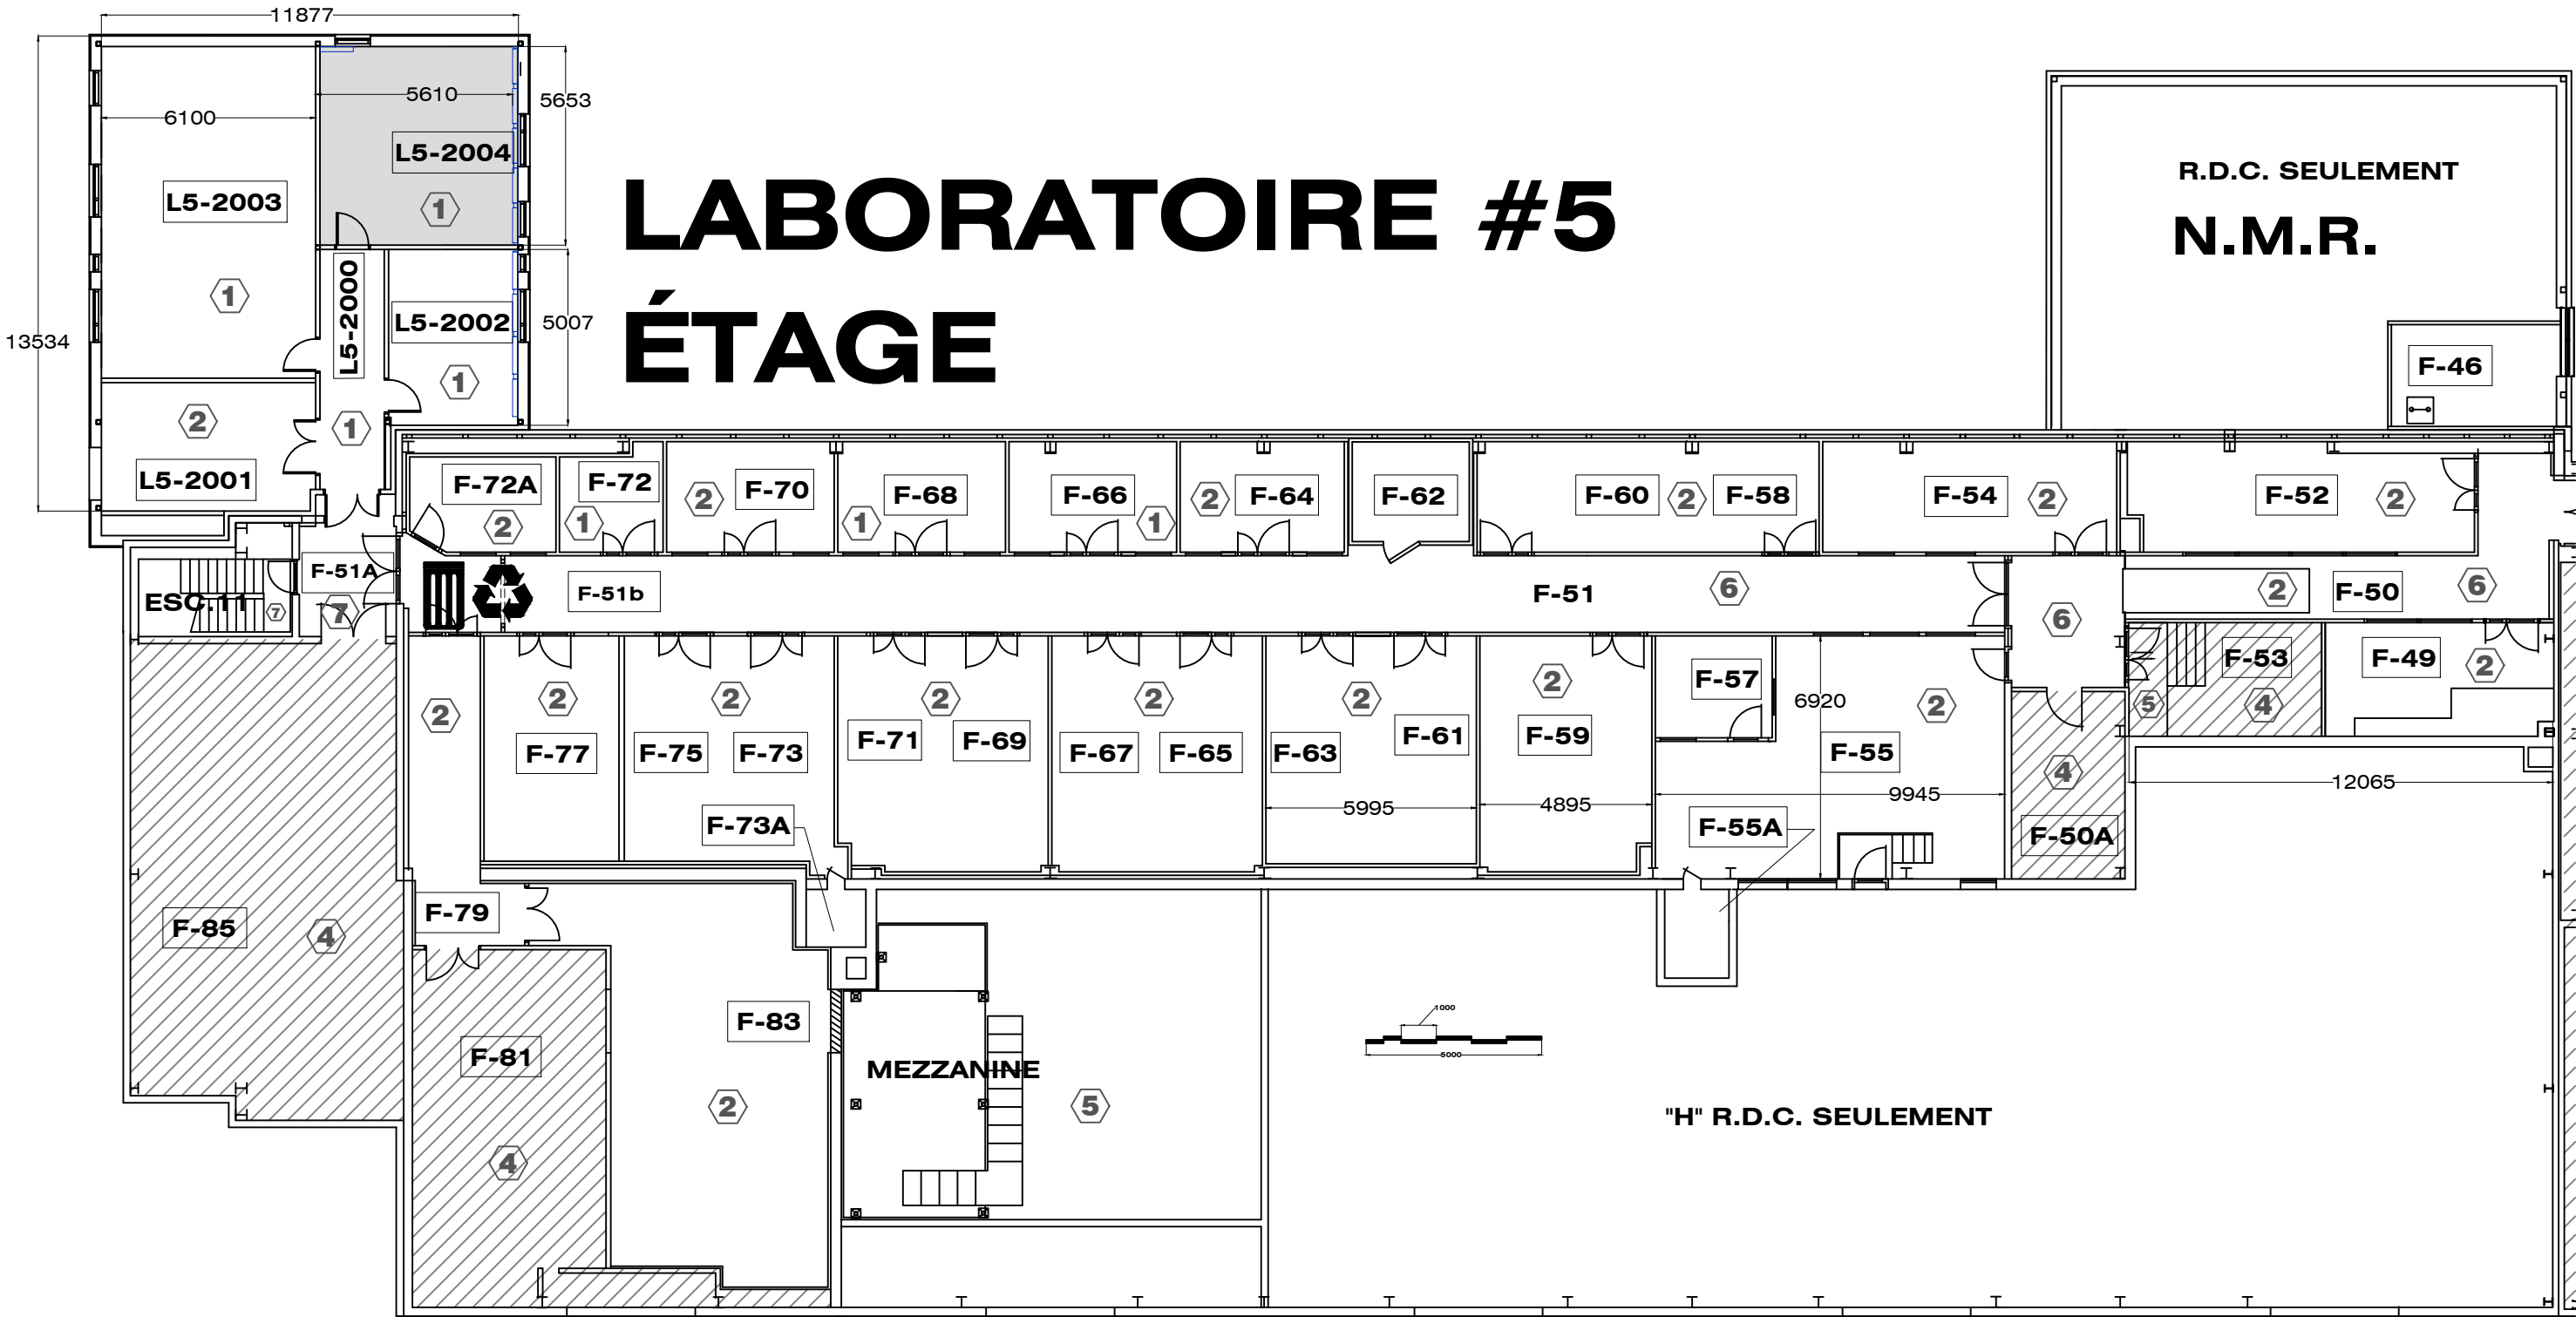

LABORATOIRE #5 ÉTAGE

R.D.C. SEULEMENT
N.M.R.

BIO-PROCÉDÉ ÉTAGE

FINIS DES PLANCHERS

- | | | |
|---------------------------------|-----------------------|---------------------------|
| CARREAUX DE VINYLE COMPOSITE: ① | PEINTURE SUR ACIER: ⑤ | DISTRIBUTRICE "PURELL": ● |
| PRÉLART DE VINYLE COMPOSITE: ② | ÉPOXYE: ⑥ | BAC À DÉCHETS: █ |
| TAPIS: ③ | CAOUTCHOUC: ⑦ | BAC À RECYCLAGE: ♻️ |
| PEINTURE SUR BÉTON: ④ | CARREAUX CÉRAMIQUE: ⑧ | |

- | | | | |
|--|--------------------------|-----------------|-----------------------|
| SALLE MÉCANIQUE, ÉLECTRIQUE OU TÉLÉPHONE █ | RANGEMENT CONCIERGERIE █ | SALLE D'AZOTE █ | SALLE DE CONFÉRENCE █ |
|--|--------------------------|-----------------|-----------------------|


Conseil national de recherches Canada / National Research Council Canada

NRC · CNRC

6100, Royalmount Ave
Montreal (Quebec)
H4P 2R2

**LOCAUX LABORATOIRE #5
& BIO-PROCÉDÉ ÉTAGE**

LABORATOIRE BIO-ENVIRONNEMENT ÉTAGE

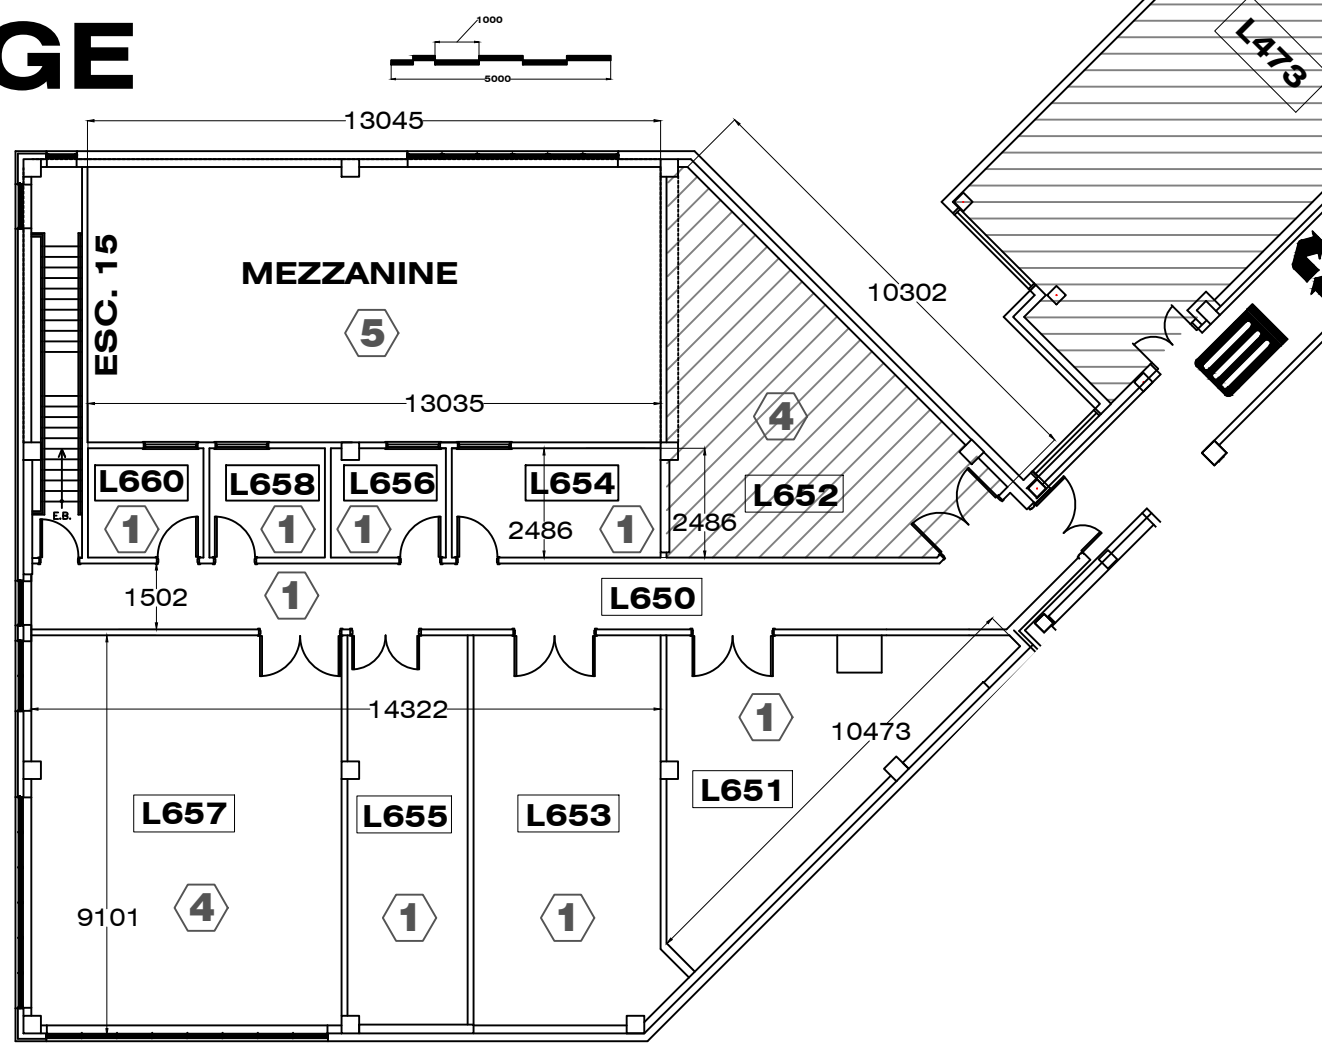


FINIS DES PLANCHERS

- | | | |
|---------------------------------|-----------------------|---------------------------|
| CARREAUX DE VINYLE COMPOSITE: ① | PEINTURE SUR ACIER: ⑤ | DISTRIBUTRICE "PURELL": ● |
| PRÉLART DE VINYLE COMPOSITE: ② | ÉPOXYE: ⑥ | BAC À DÉCHETS: ☒ |
| TAPIS: ③ | CAOUTCHOUC: ⑦ | BAC À RECYCLAGE: ♻️ |
| PEINTURE SUR BÉTON: ④ | CARREAUX CÉRAMIQUE: ⑧ | |



M.I.P. ÉTAGE

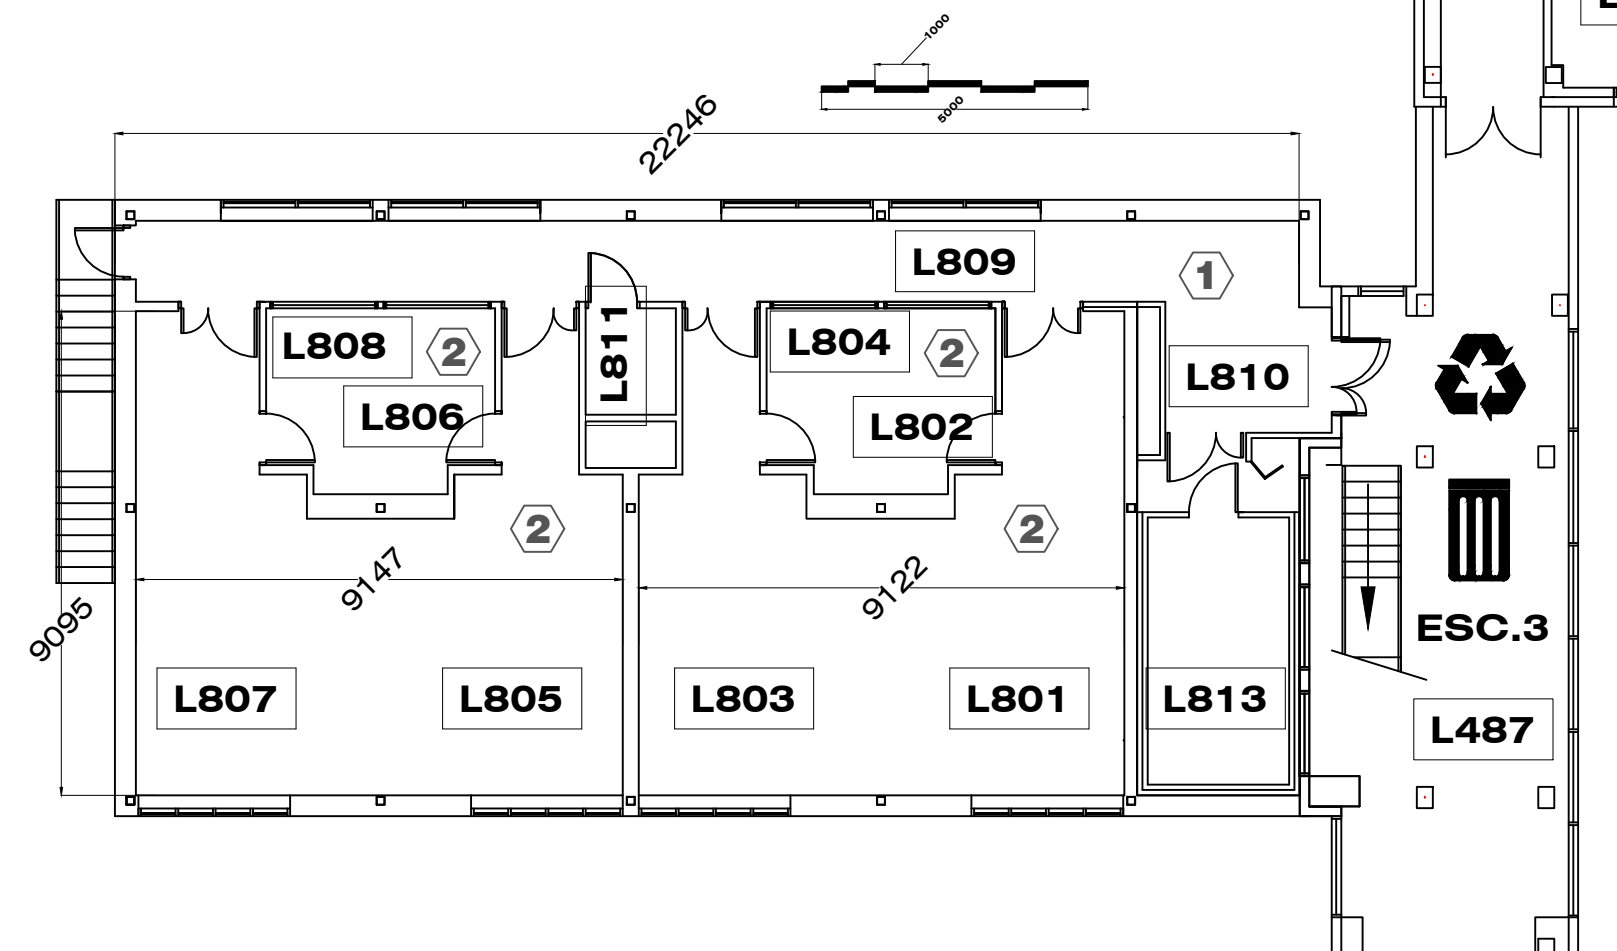

Conseil national de recherches Canada **National Research Council Canada**


NRC · CNRC

6100, Royalmount Ave
Montreal (Quebec)
H4P 2R2

6100, ave Royalmount
Montréal (Québec)
H4P 2R2



**LOCAUX "M.I.P." &
BIO-ENVIRONNEMENT ÉTAGE**


CTMF-ETAGE

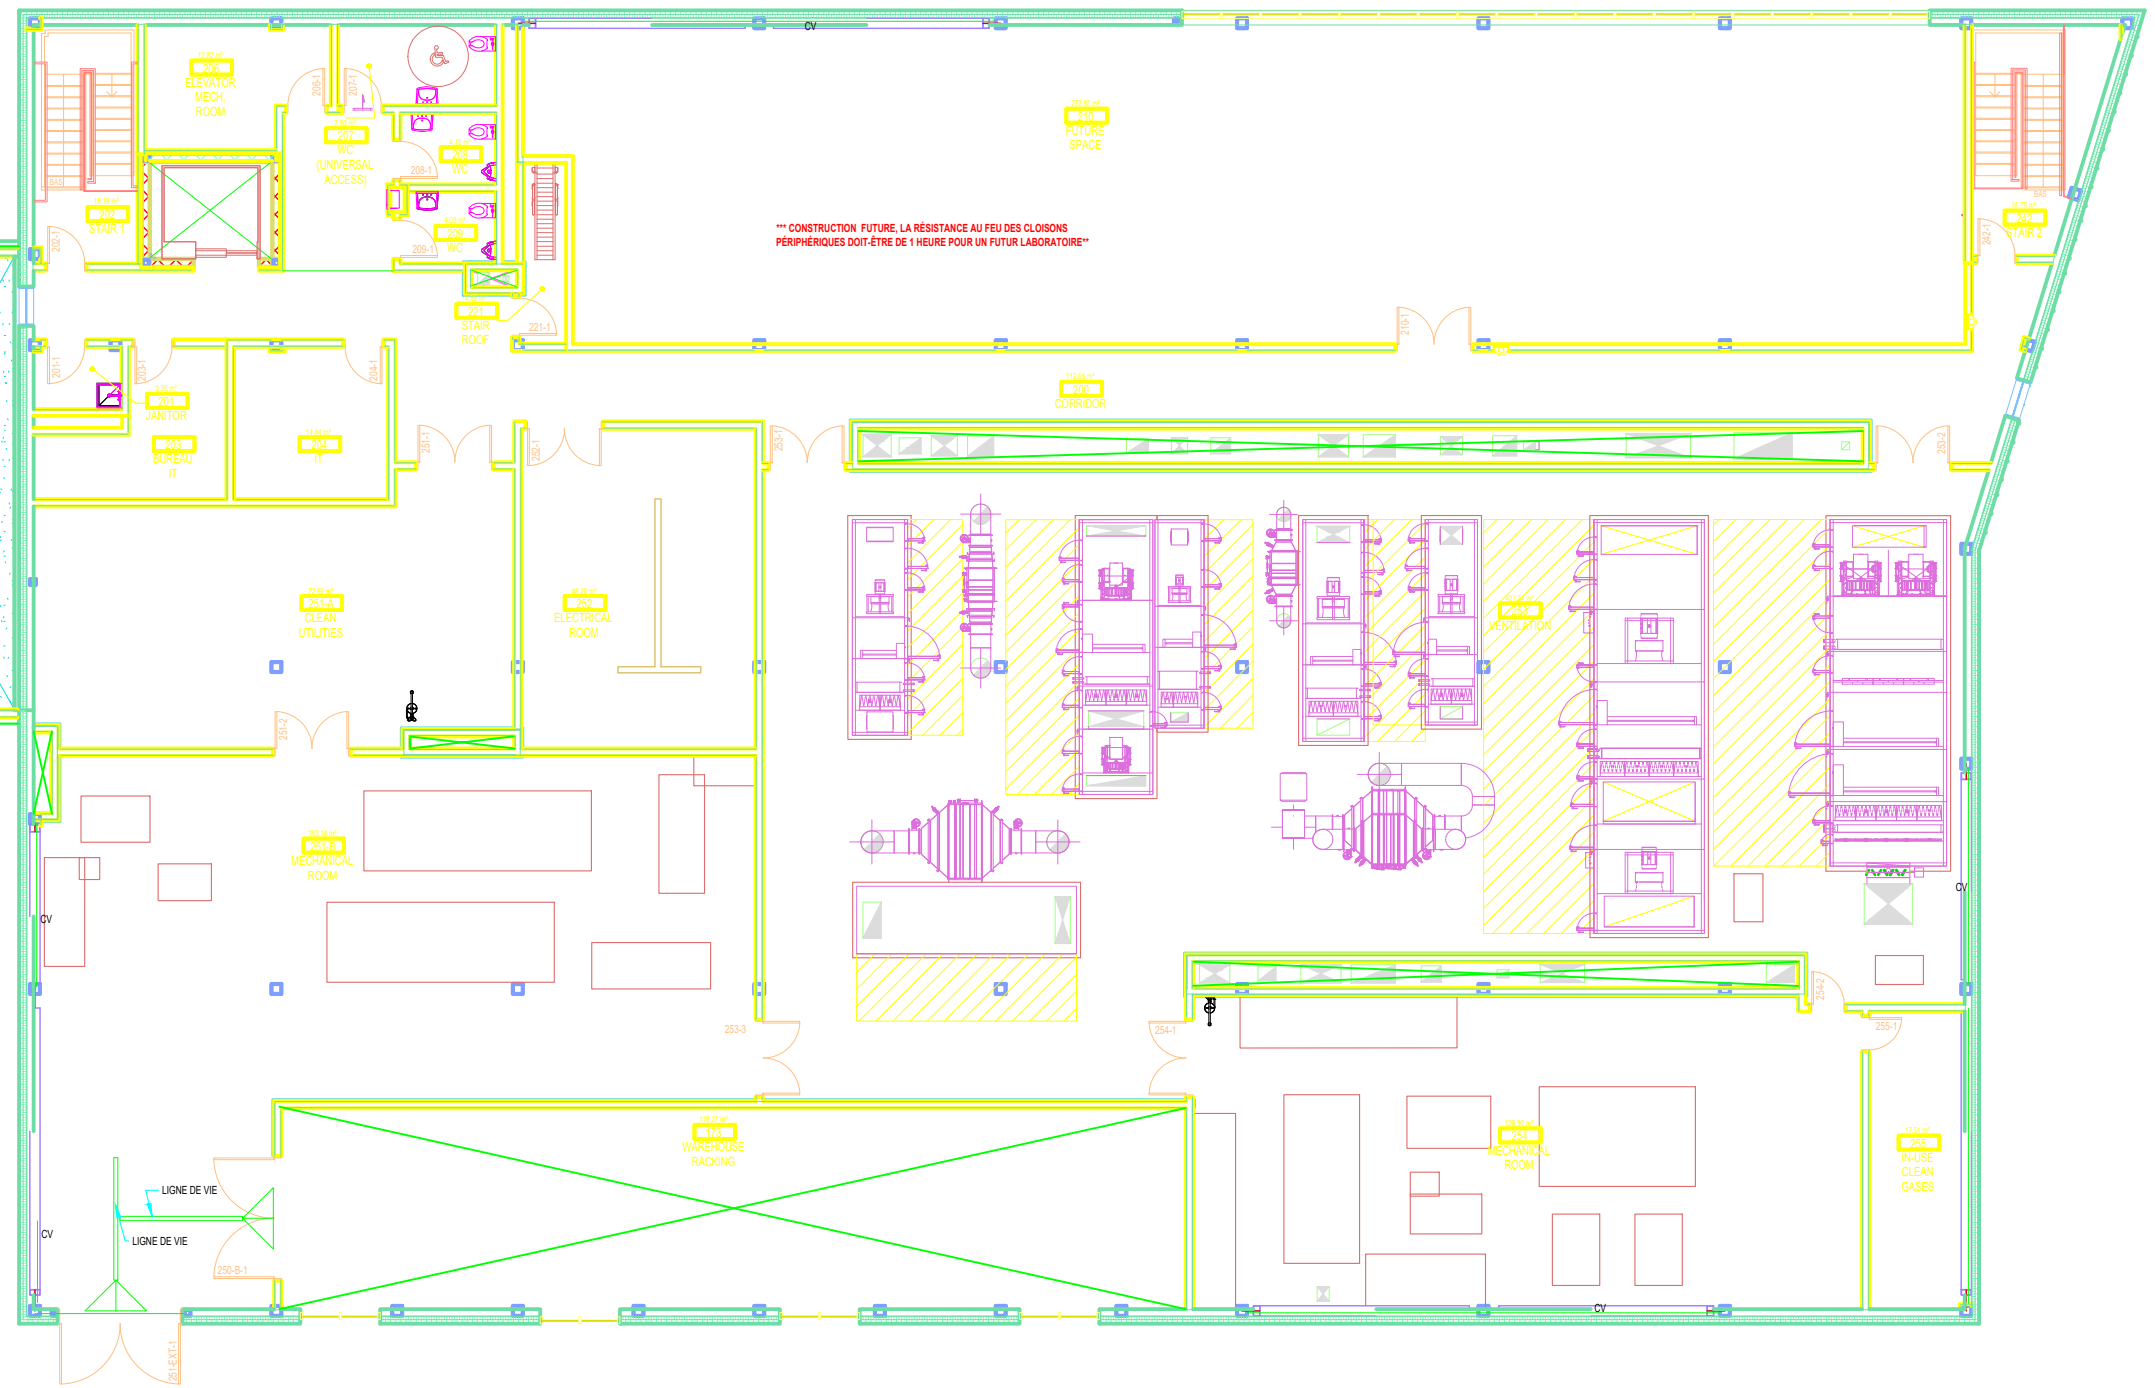

*** CONSTRUCTION FUTURE. LA RESISTANCE AU FEU DES CLOISONS PERIPHERIQUES DOIT-ETRE DE 1 HEURE POUR UN FUTUR LABORATOIRE**


LIGNE DE VIE
LIGNE DE VIE

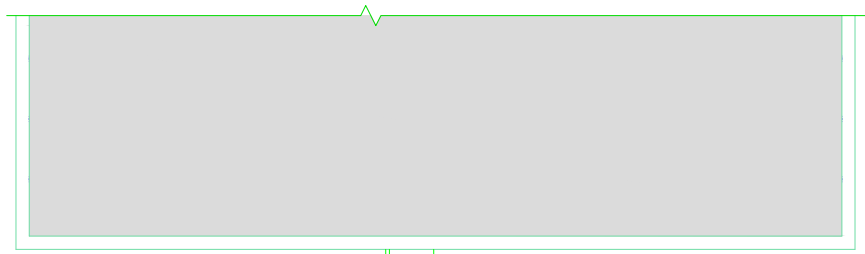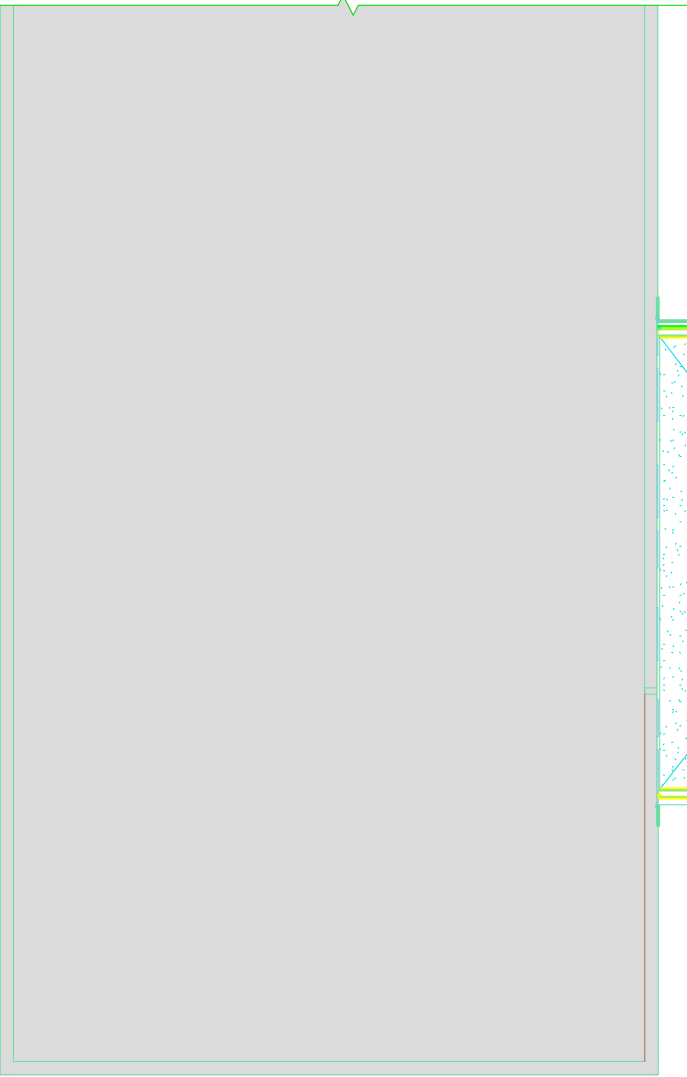

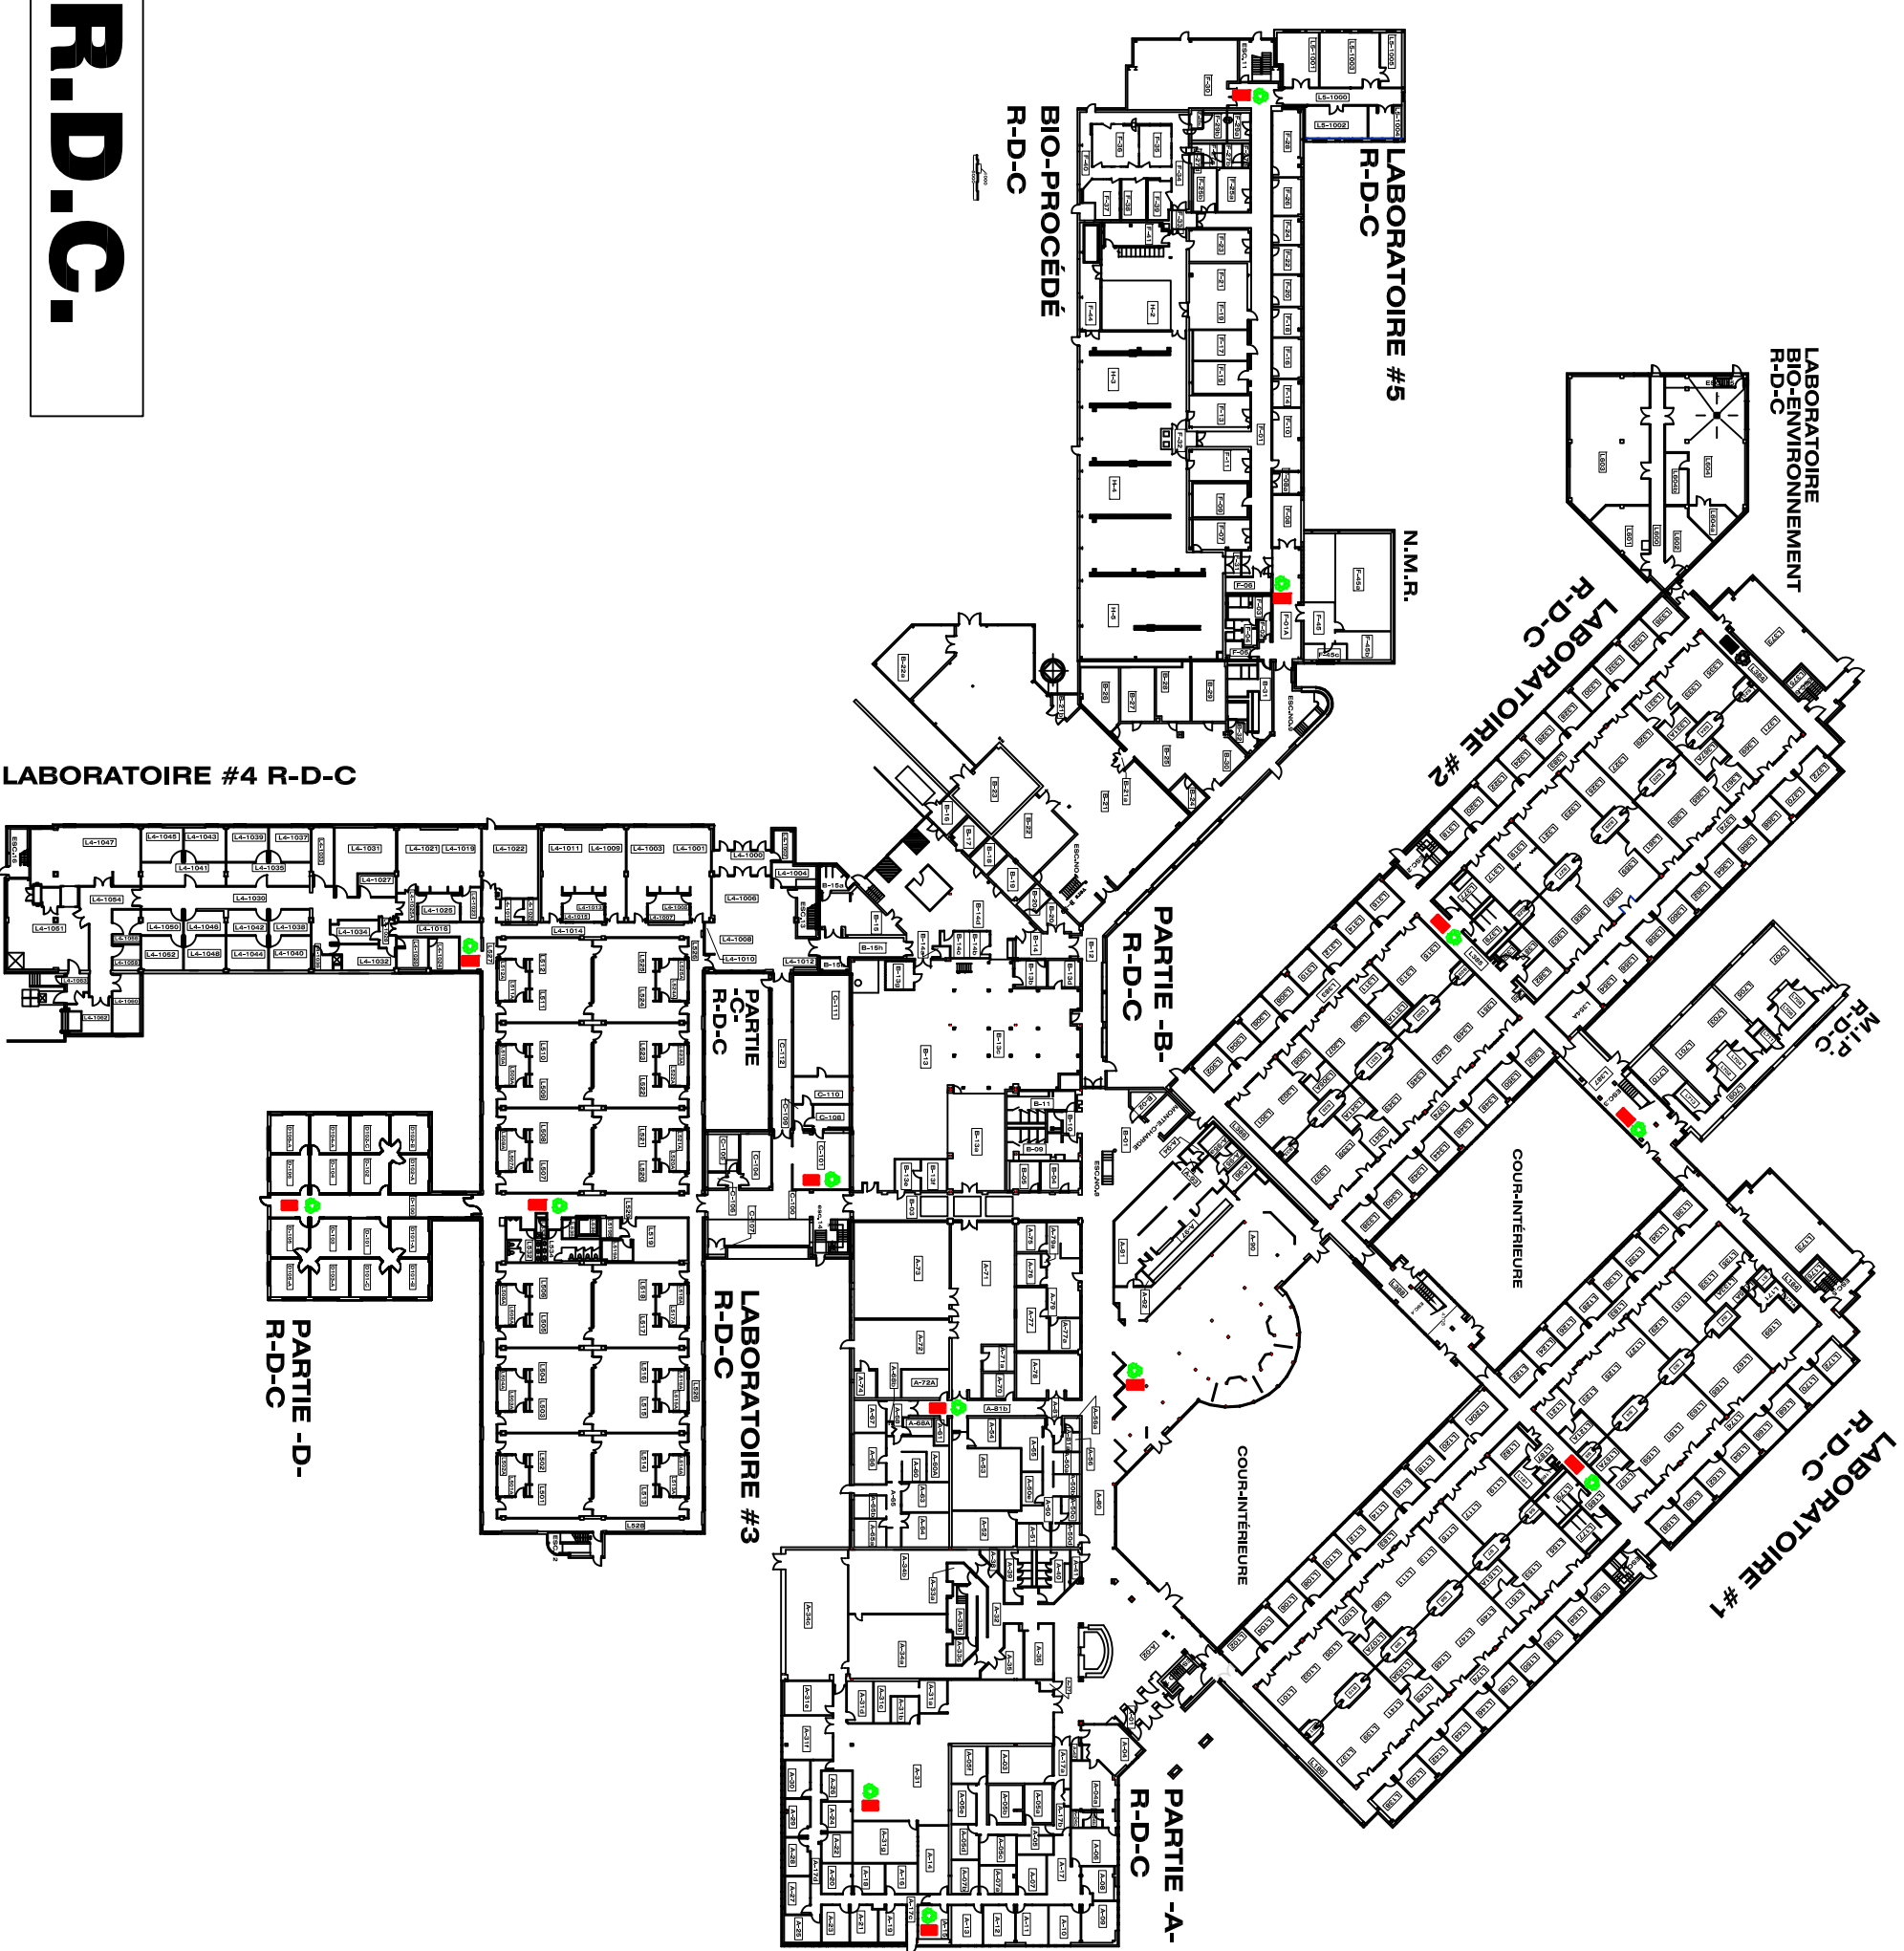

R-D-C

RECYCLAGE:
RECYCLING:



DÉCHETS:
GARBAGE:




 **Conseil national de recherches Canada** **National Research Council Canada**

CNRC - NRC

6100, ave Royalmount 6100, Royalmount Ave
 Montréal (Québec) Montréal (Québec)
 H4P 2R2 H4P 2R2

EMPLACEMENTS DES CONTENANTS POUR LE RECYCLAGE & LES DÉCHETS

LOCATIONS OF RECYCLING & GARBAGE BINS

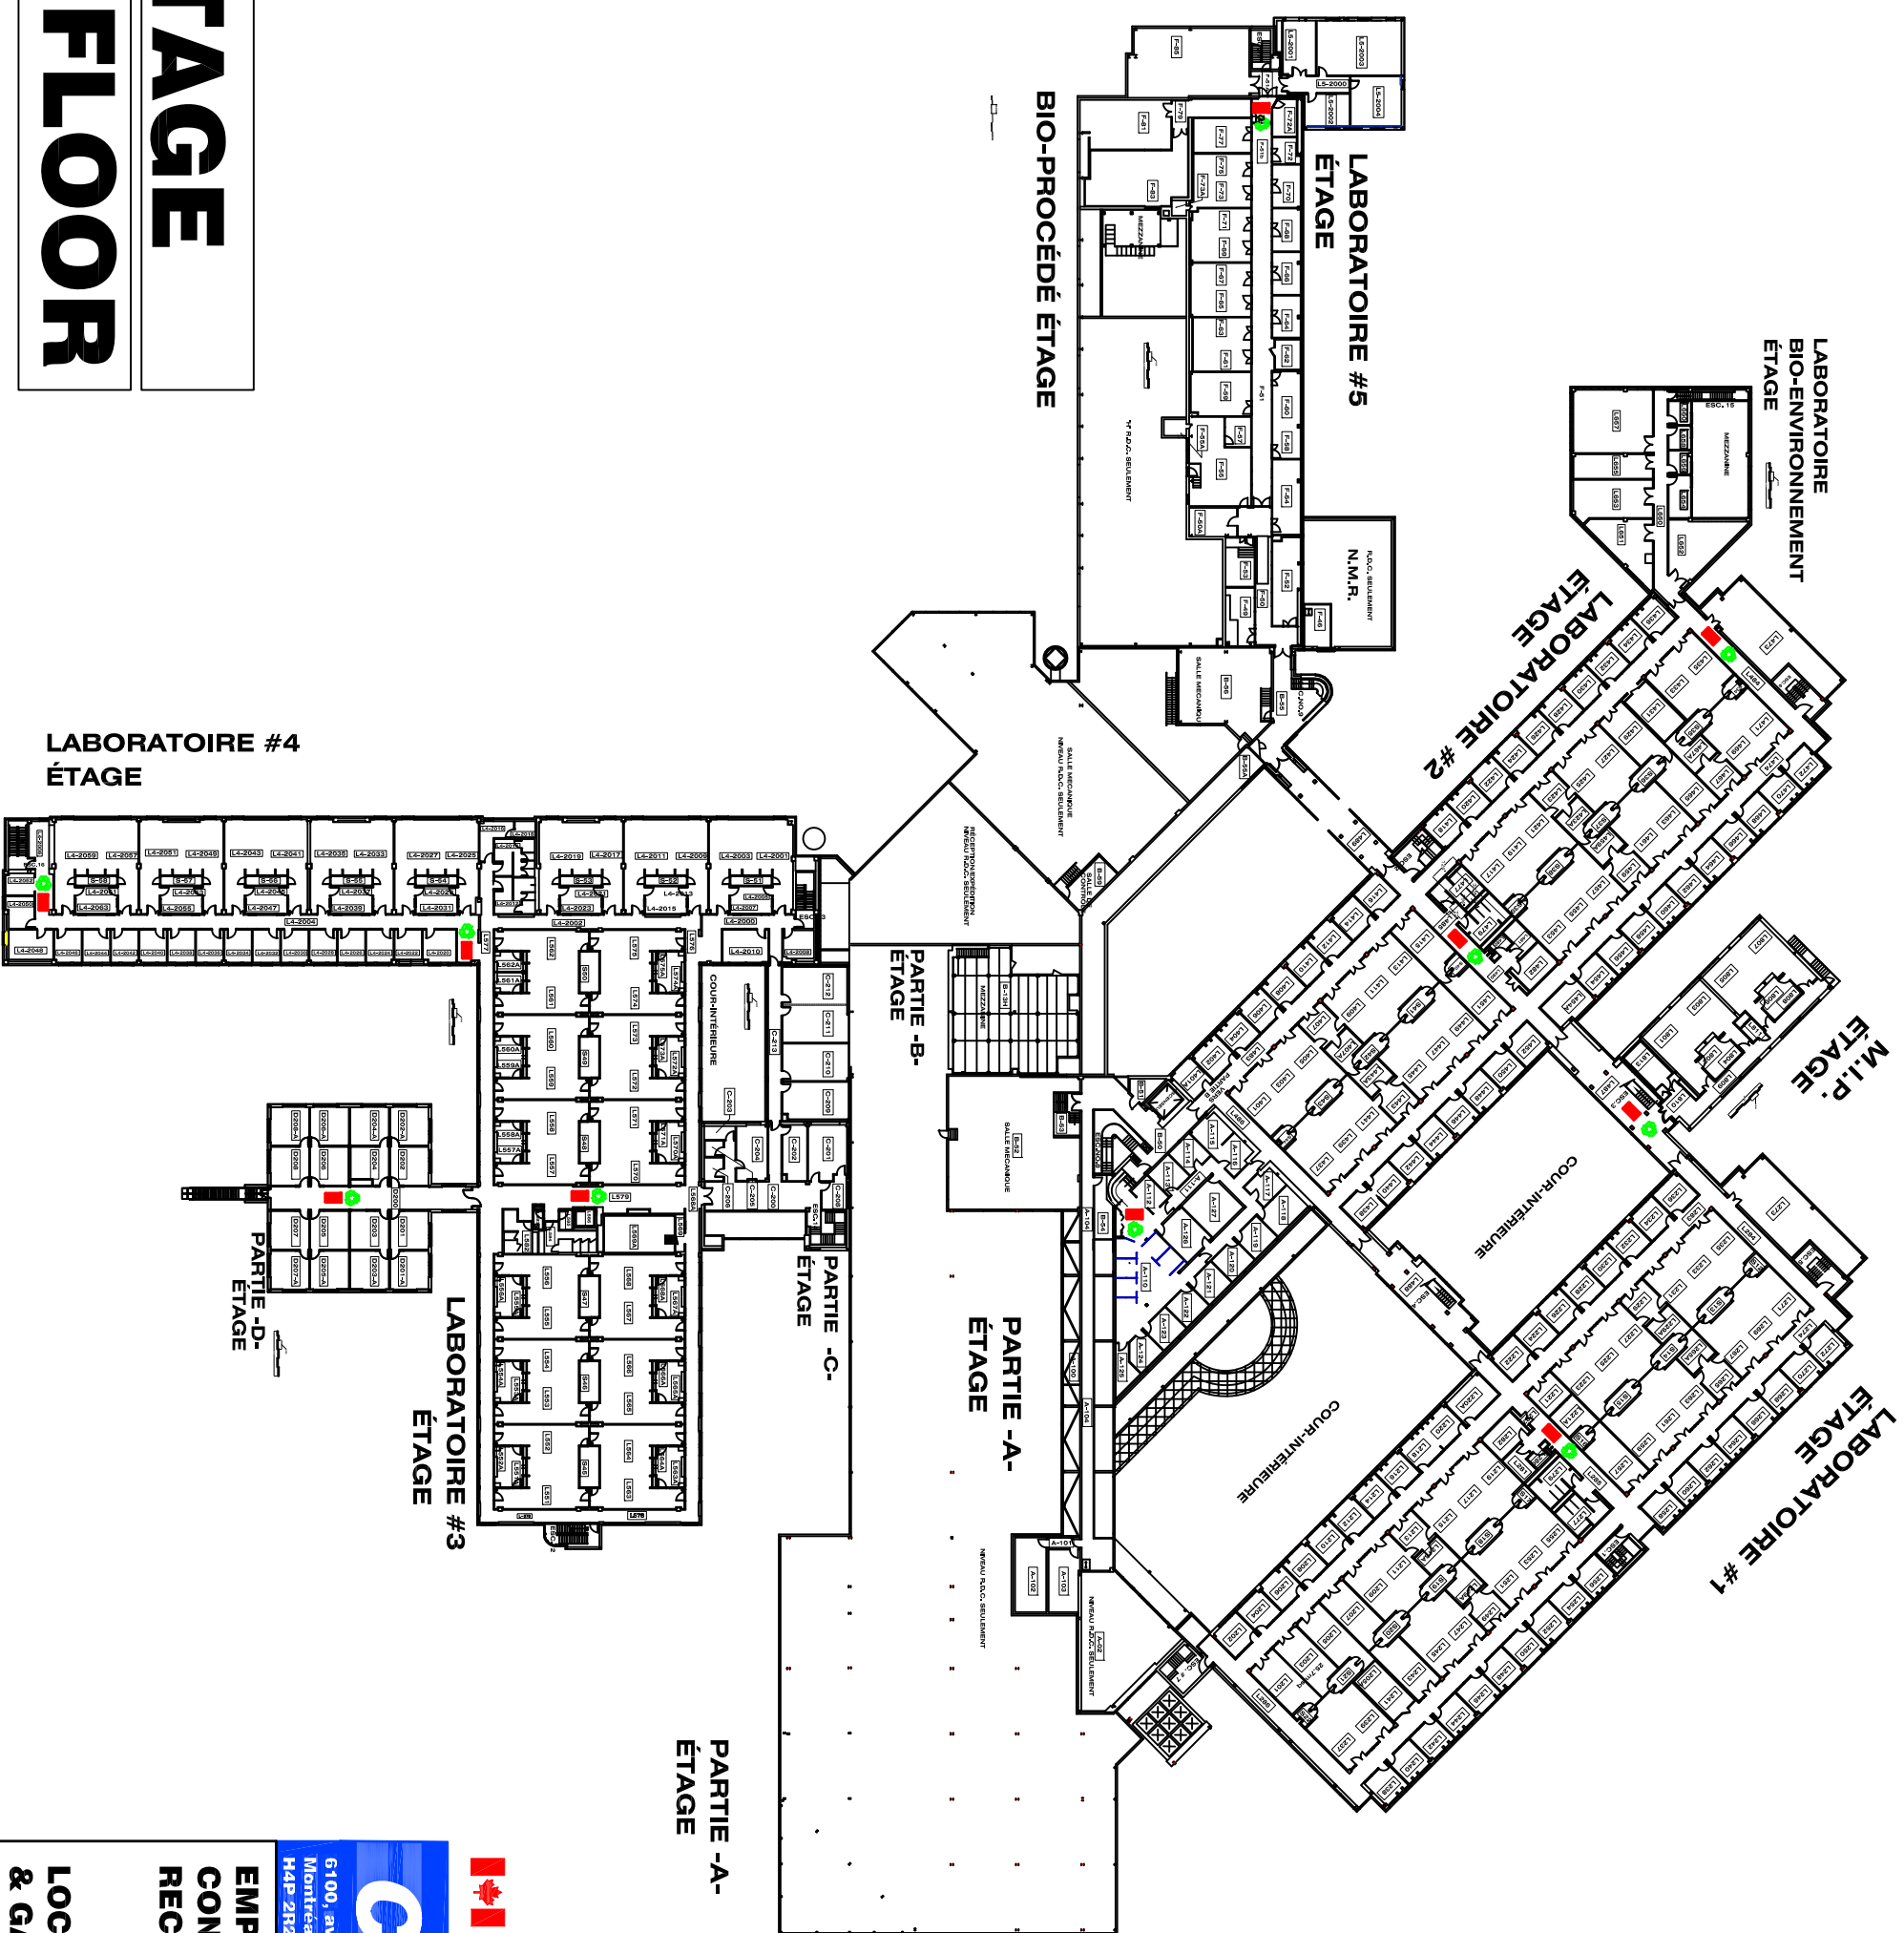

RECYCLAGE:
RECYCLING:



DÉCHETS:
GARBAGE:



ÉTAGE

2nd FLOOR

CNRC - NRC
 6100, ave. Royalmount
 Montréal (Québec) H4P 2R2

6100, Royalmount Ave
 Montréal (Québec)
 H4P 2R2

Conseil national de recherches Canada

National Research Council Canada

EMPLACEMENTS DES CONTENANTS POUR LE RECYCLAGE & LES DÉCHETS

LOCATIONS OF RECYCLING & GARBAGE BINS