

NOTES:

1- LIMITES DU BOISÉ À
ENTREtenir
*Wooded area boundaries to
maintain*


A- CLÔTURE À MAILLE (TYPE
FROST)
Chain-link fence

B- CLÔTURE DE PROTECTION À
MAILLE (TYPE FROST)
Protection chain-link fence

C- CLÔTURE EN BOIS
Wooden fence

HAUT DE TALUS
Top of bank

BAS DE TALUS
Bank (toe)

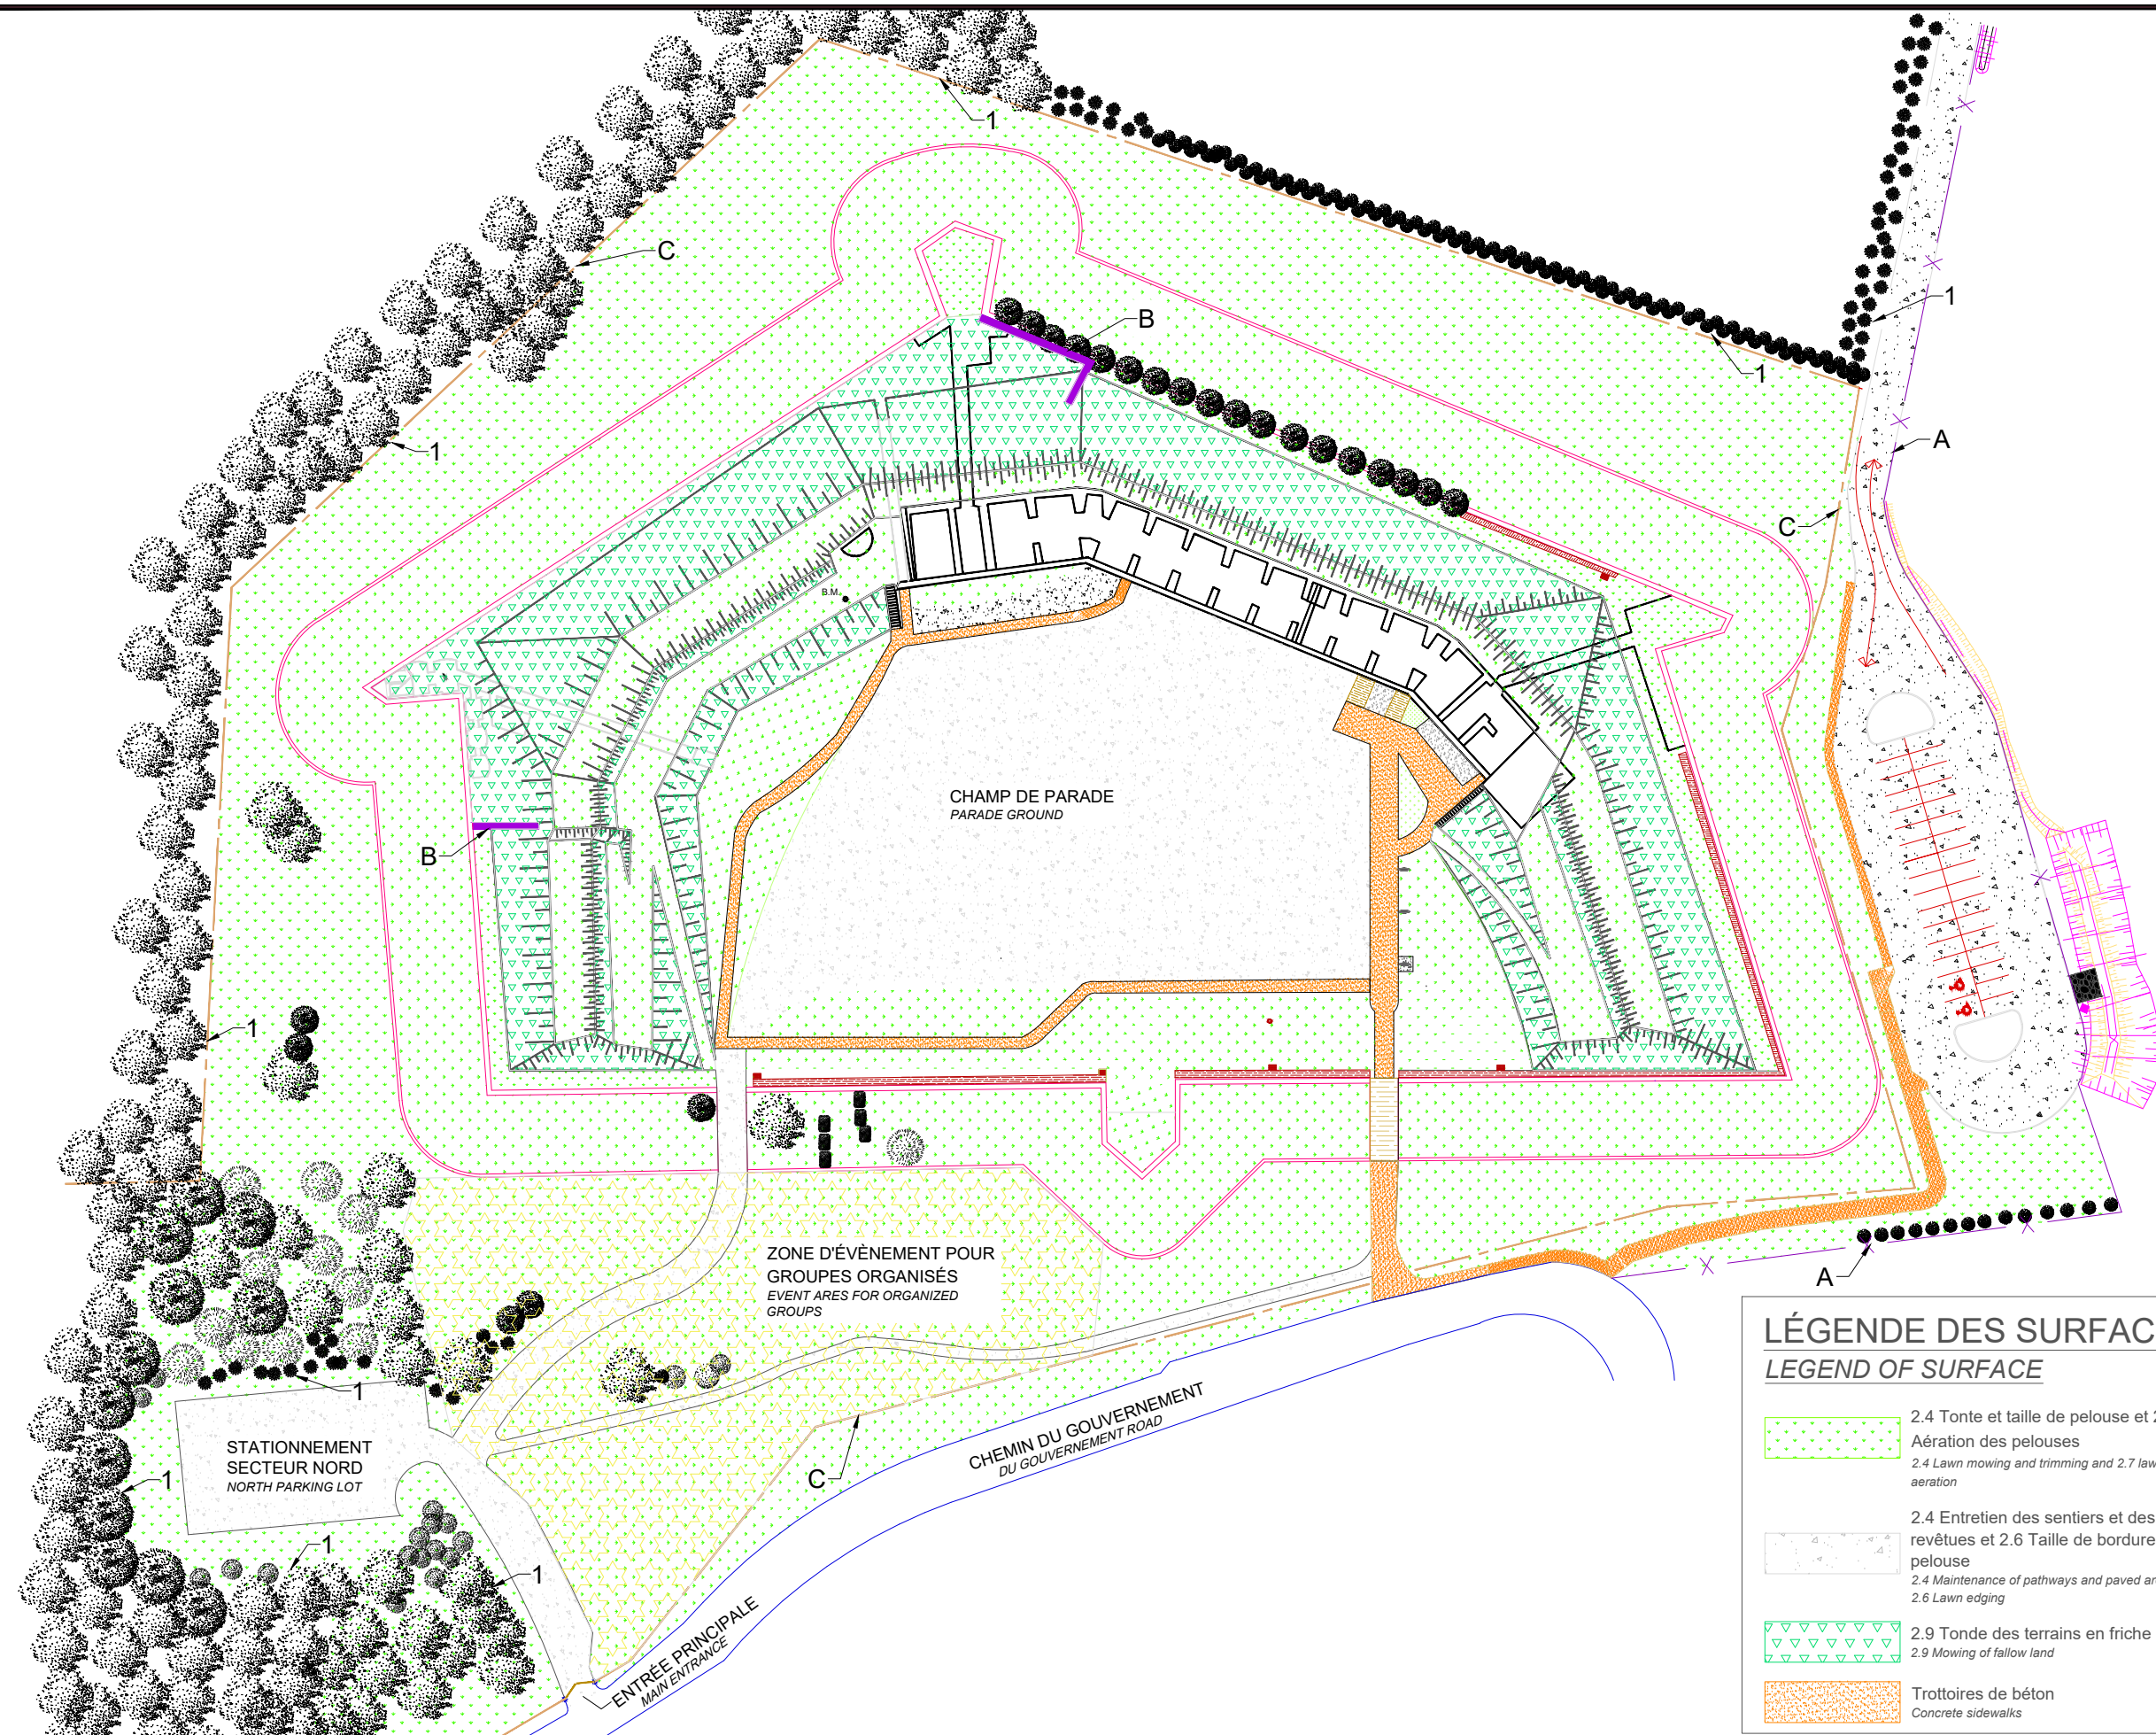

LÉGENDE DES SURFACES
LEGEND OF SURFACE

- 2.4 Tonte et taille de pelouse et 2.7 Aération des pelouses
2.4 Lawn mowing and trimming and 2.7 lawn aeration
- 2.4 Entretien des sentiers et des aires revêtues et 2.6 Taille de bordure de pelouse
2.4 Maintenance of pathways and paved areas and 2.6 Lawn edging
- 2.9 Tonde des terrains en friche
2.9 Mowing of fallow land
- Trottoires de béton
Concrete sidewalks

000	révision appel d'offre 2023 <i>2023 Tender revision</i>	K.C.	2023-12
A	ORIGINAL	S.T.	2012-03
Rév.	Description	Par/By	Date

Toute modification doit être rapportée à /
All modification must be reported to:

Services techniques Technical Services
Parcs Canada Parks Canada

Dossier / File:
LHN FORTS-DE-LÉVIS / LFNHS
ENTRETIEN DES PELOUSES ET TERRAINS PAYSAGERS
LAWN AND LANDSCAPE MAINTENANCE

Dessin / Drawing:
ZONE DE TONTE ET D'ENTRETIEN
MOWING AND MAINTENANCE AREA

Conçu par / Designed by: _____ Date _____

Dessiné par / Drawn by: _____ Date _____


S.T. 2012-03

Vérifié par / Verified by: _____ Date _____

Approuvé par / Approved by: _____ Date _____

No. dossier / File no.:
12-0708 FDL - PC10003 Echelle / Scale:
NAE - NTS

No. dessin / Drawing no.:
APPENDICE I Feuille / Sheet:
1 / 4

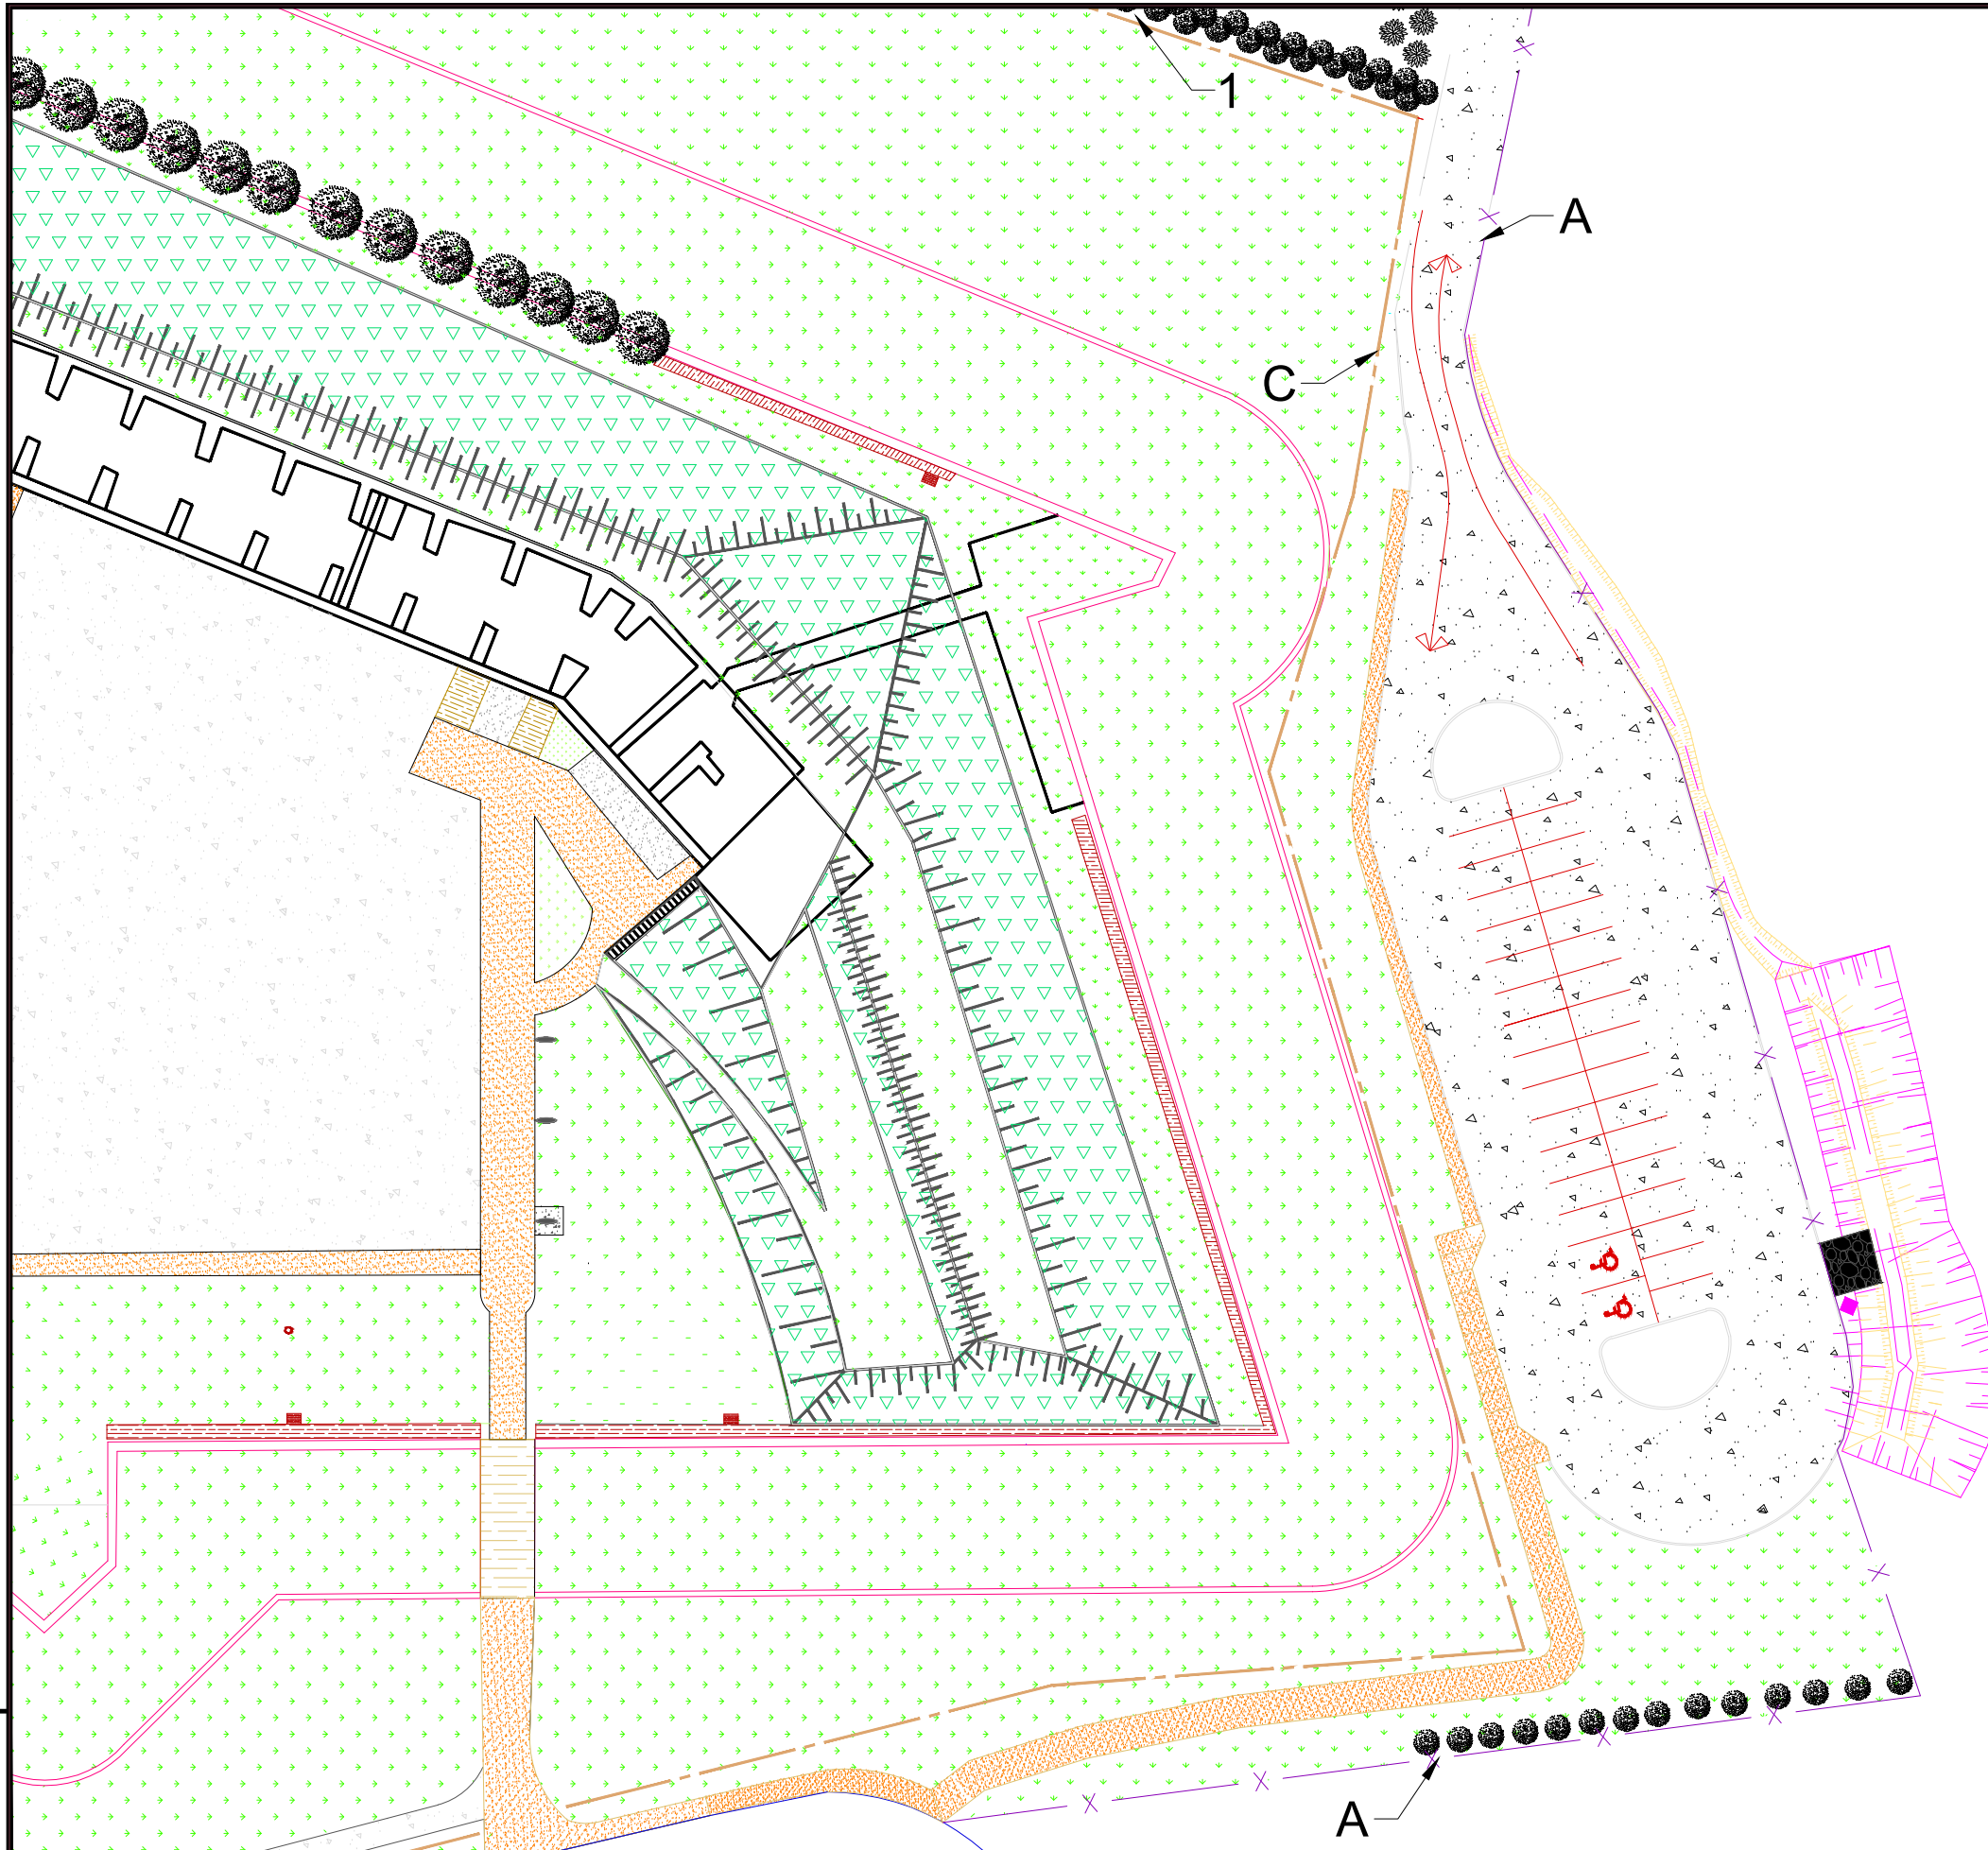

NOTES:

- 1- LIMITES DU BOISÉ À ENTREtenir
Wooded area boundaries to maintain
- A- CLÔTURE À MAILLE (TYPE FROST)
Chain-link fence
- B- CLÔTURE DE PROTECTION À MAILLE (TYPE FROST)
Protection chain-link fence
- C- CLÔTURE EN BOIS
Wooden fence

000	révision appel d'offre 2023 <i>2023 Tender revision</i>	K.C.	2023-12
A	ORIGINAL	S.T.	2012-03
Rév.	Description	Par/By	Date

Toute modification doit être rapportée à /
All modification must be reported to:

Services techniques Technical Services
 Parcs Canada Parks Canada

Dossier / File:
LHN FORTS-DE-LÉVIS / LFNHS
 ENTRETIEN DES PELOUSES ET TERRAINS PAYSAGERS
LAWN AND LANDSCAPE MAINTENANCE

Dessin / Drawing:
ZONE DE TONTE ET D'ENTRETIEN
MOWING AND MAINTENANCE AREA

Conçu par / Designed by:	Date
Dessiné par / Drawn by:	Date
S.T.	2012-03
Vérifié par / Verified by:	Date
Approuvé par / Approved by:	Date

No. dossier / File no.:	Echelle / Scale:
12-0708 FDL - PC10004	NAE - NTS
No. dessin / Drawing no.:	Feuille / Sheet:
APPENDICE I	2 / 4

Unité de gestion de Québec
 Québec Area Field Unit
 2, rue d'Auteuil, CP10, Station B
 Québec, Qc G1K 7A1



NOTES:

- 1- LIMITES DU BOISÉ À ENTRETENIR
Wooded area boundaries to maintain

- A- CLÔTURE À MAILLE (TYPE FROST)
Chain-link fence

- B- CLÔTURE DE PROTECTION À MAILLE (TYPE FROST)
Protection chain-link fence

- C- CLÔTURE EN BOIS
Wooden fence

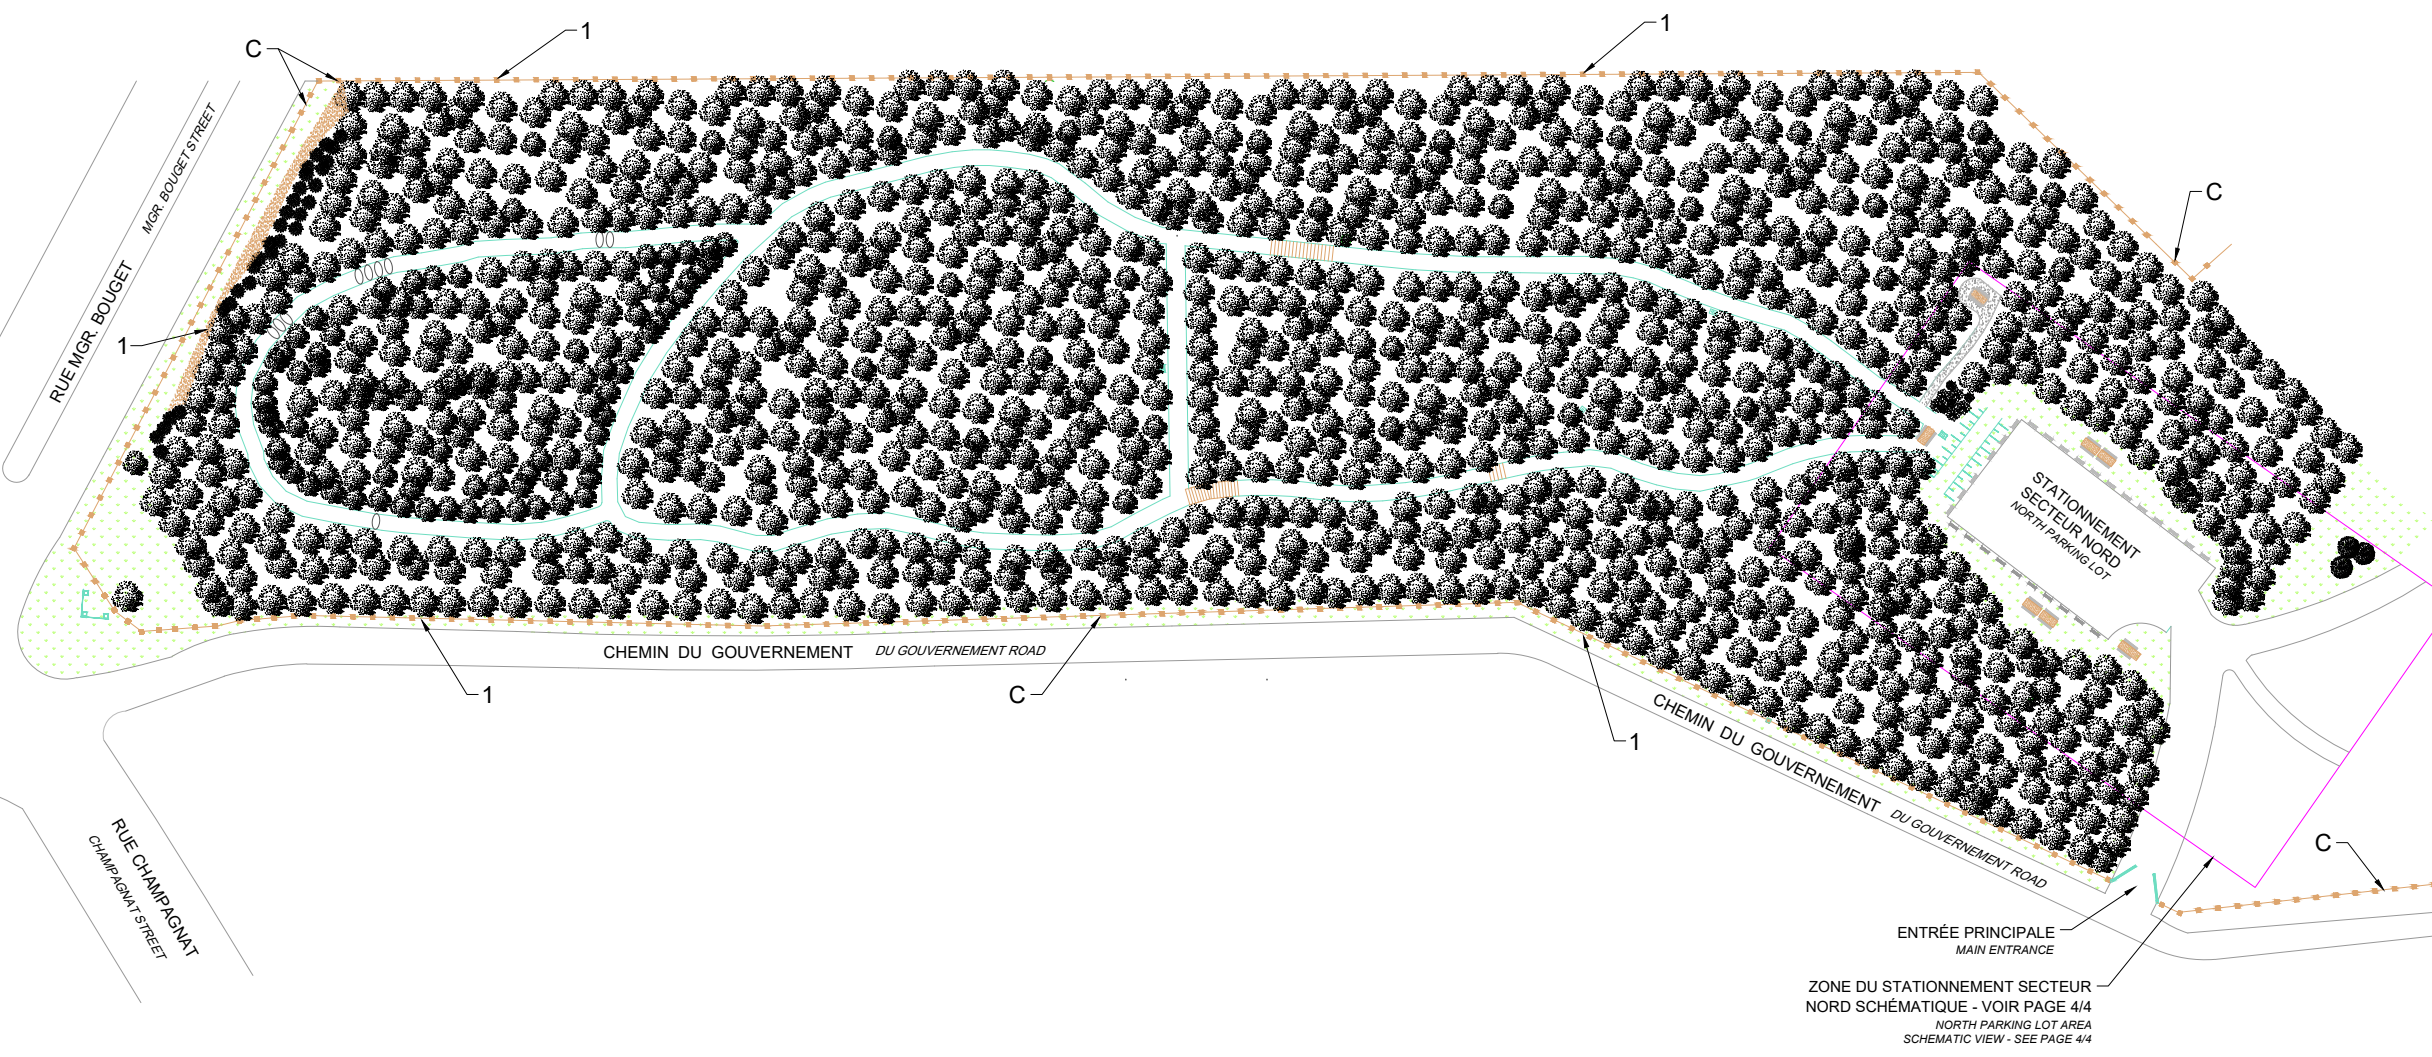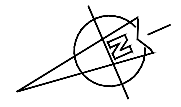

000	révision appel d'offre 2023 2023 Tender revision	K.C.	2023-12
A	ORIGINAL	S.T.	2012-03
Rév.	Description	Par/By	Date

Toute modification doit être rapportée à /
 All modification must be reported to:

Services techniques Technical Services
 Parcs Canada Parks Canada

Dossier / File:
LHN FORTS-DE-LÉVIS / LFNHS
 ENTRETIEN DES PELOUSES ET TERRAINS PAYSAGERS
 LAWN AND LANDSCAPE MAINTENANCE

Dessin / Drawing:
LOCALISATION DU BOISÉ
ZONES DE TONTE ET D'ENTRETIEN
 LOCATION OF THE WOODLAND
 MOWING AND MAINTENANCE AREA

Conçu par / Designed by:	Date
Dessiné par / Drawn by:	Date
S.T.	2012-03
Vérifié par / Verified by:	Date
Approuvé par / Approved by:	Date

No. dossier / File no.:	Échelle / Scale:
12-0708 FDL - PC10005	NAE - NTS
No. dessin / Drawing no.:	Feuille / Sheet:
APPENDICE I	3 / 4


NOTES:

1- LIMITES DU BOISÉ À ENTREtenir
Wooded area boundaries to maintain

A- CLÔTURE À MAILLE (TYPE FROST)
Chain-link fence

B- CLÔTURE DE PROTECTION À MAILLE (TYPE FROST)
Protection chain-link fence

C- CLÔTURE EN BOIS
Wooden fence

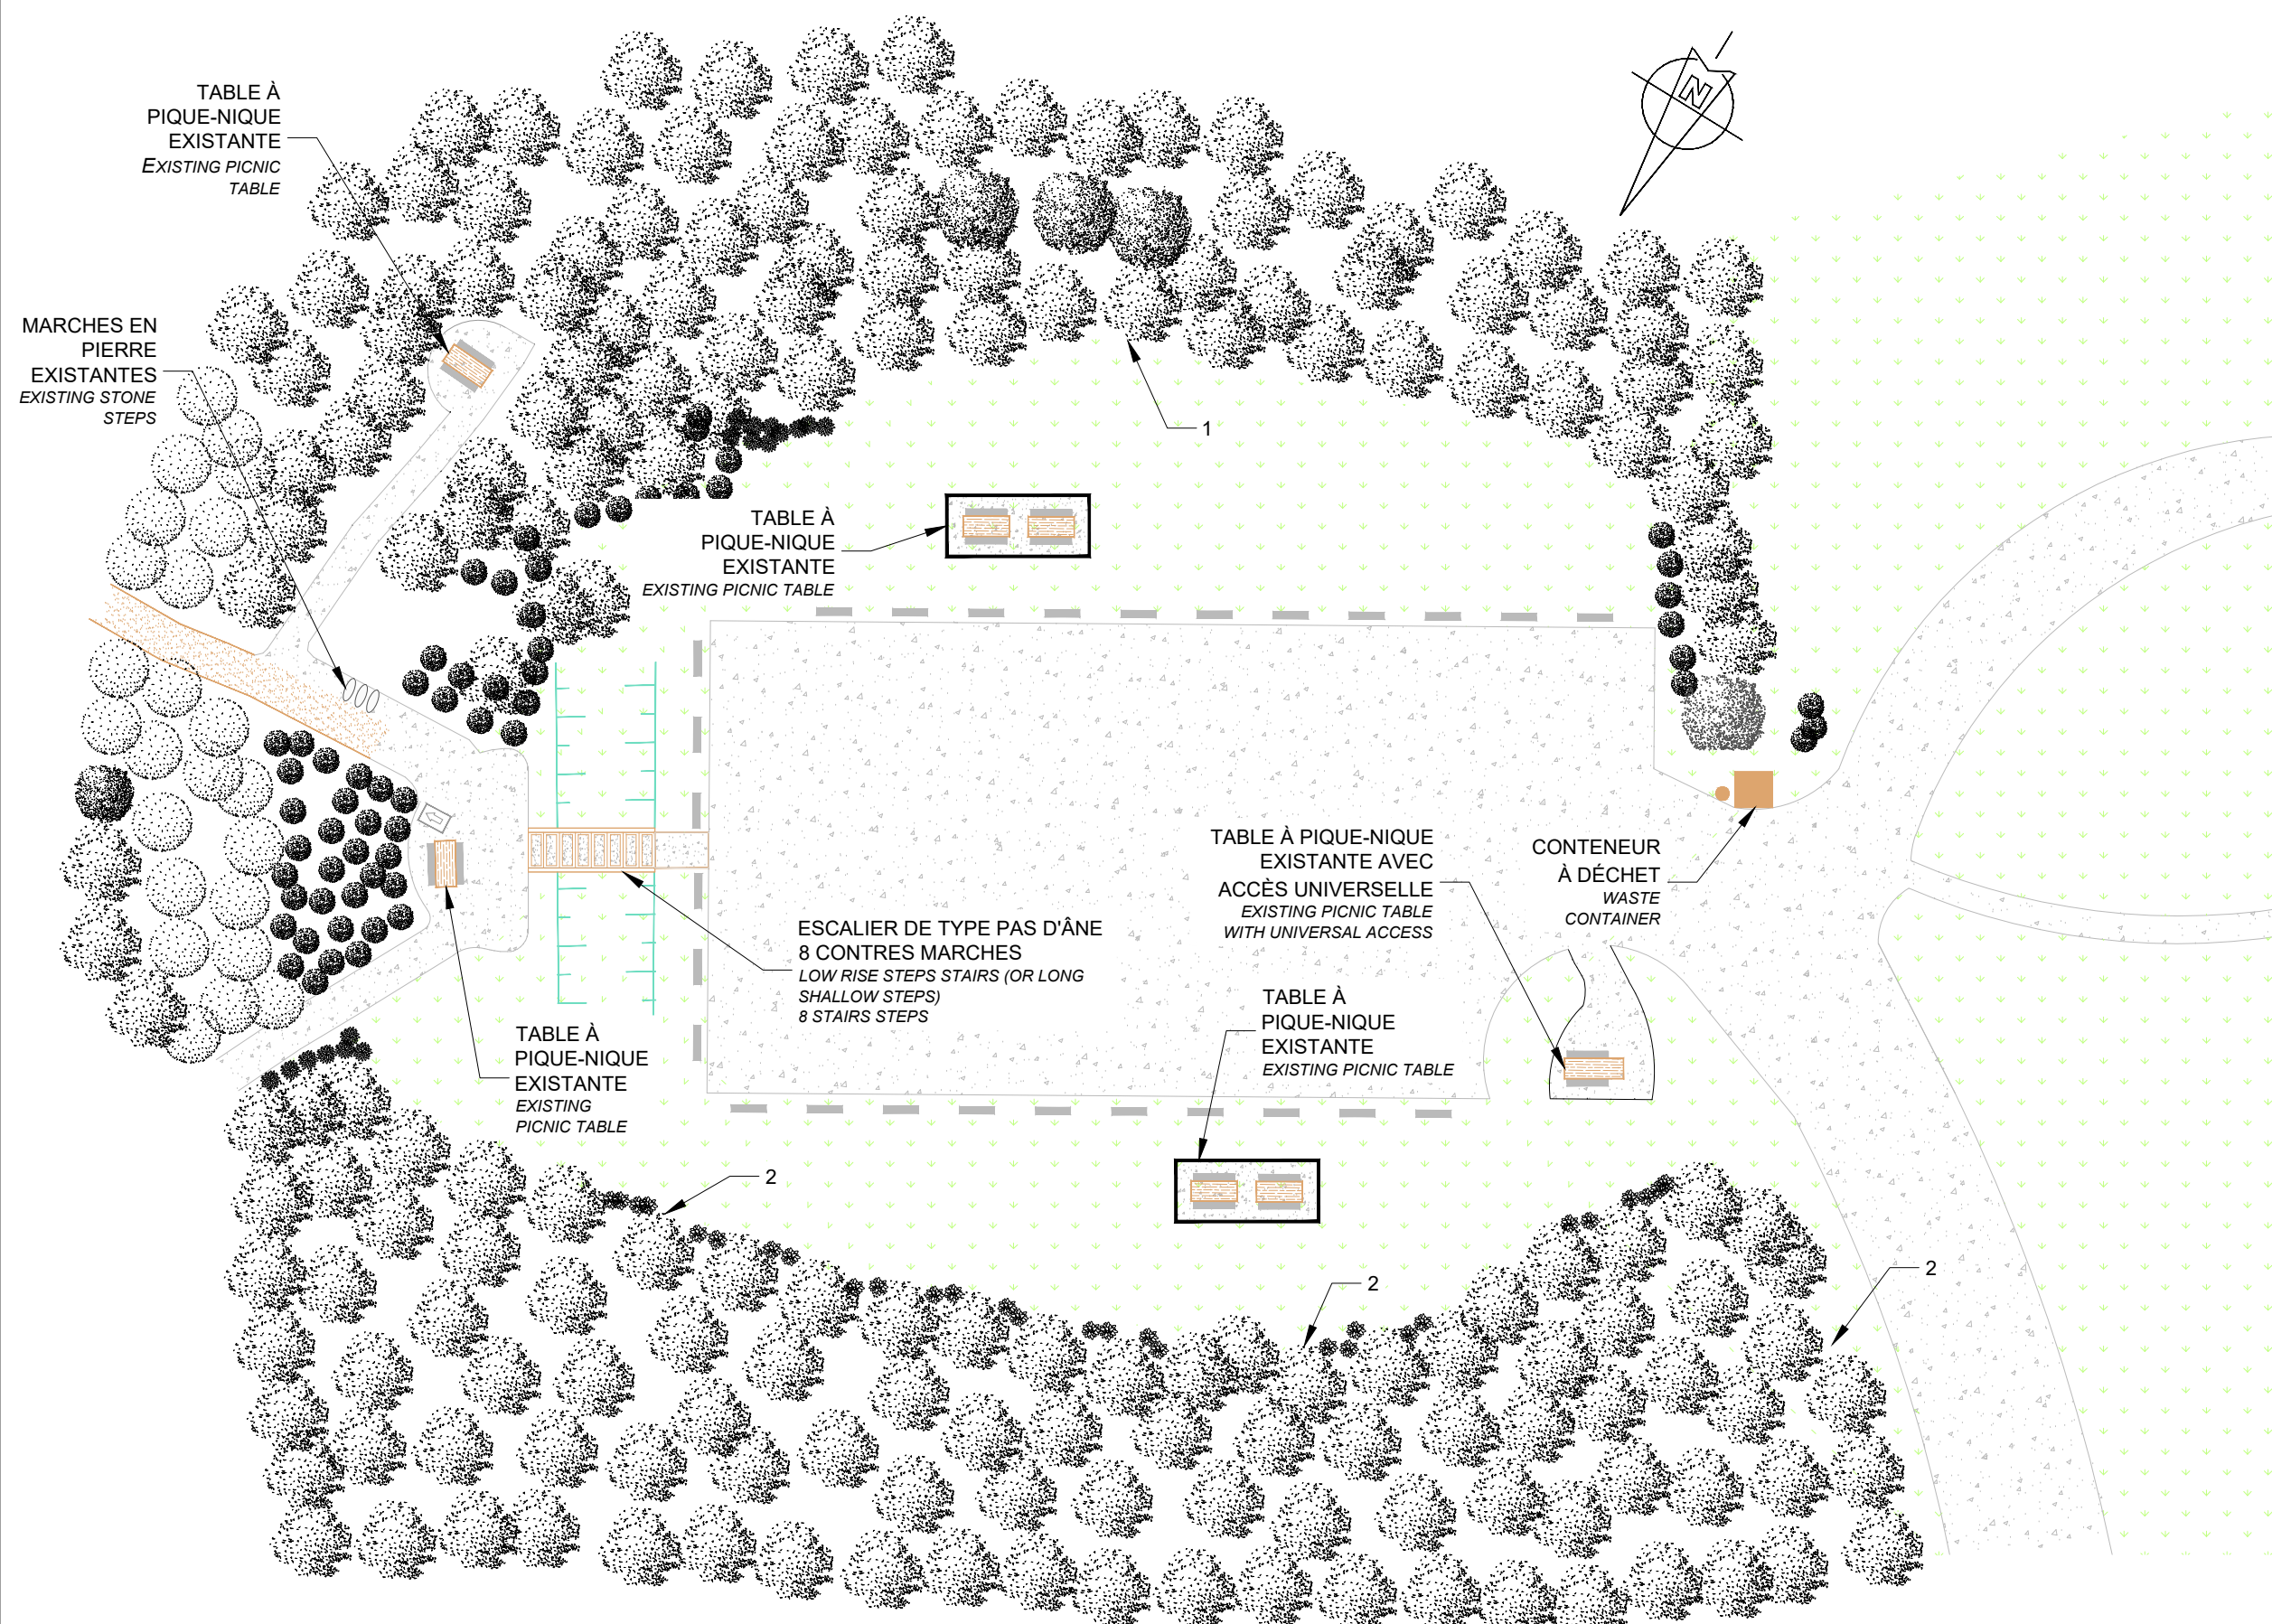

STATIONNEMENT SECTEUR NORD
NORTH PARKING LOT

000	révision appel d'offre 2023 2023 Tender revision	K.C.	2023-12
A	ORIGINAL	S.T.	2012-03
Rév.	Description	Par/By	Date

Toute modification doit être rapportée à /
 All modification must be reported to:

Services techniques / Technical Services
 Parcs Canada / Parks Canada

Dossier / File:
LHN FORTS-DE-LÉVIS / LFNHS
 ENTRETIEN DES PELOUSES ET TERRAINS PAYSAGERS
 LAWN AND LANDSCAPE MAINTENANCE

Dessin / Drawing:
STATIONNEMENT SECTEUR NORD
ZONES DE TONTE ET D'ENTRETIEN
 NORTH PARKING LOT
 MOWING AND MAINTENANCE AREA

Conçu par / Designed by:	Date
Dessiné par / Drawn by:	Date
S.T.	2012-03
Vérifié par / Verified by:	Date
Approuvé par / Approved by:	Date

No. dossier / File no.:	Echelle / Scale:
12-0708 FDL - PC10006	NAE - NTS
No. dessin / Drawing no.:	Feuille / Sheet:
APPENDICE I	4 / 4