





MAPS LIST

- 1 - PARC DE L'ARTILLERIE (REDOUTE DAUPHINE)
- 2 - PARC DE L'ARTILLERIE (FONDERIE DE L'ARSENAL)
- 3 - FORTIFICATIONS DE QUÉBEC (COURTINE D'YOUVILLE)
- 4 - FORTIFICATIONS DE QUÉBEC (PARC DE L'ESPLANADE)
- 5 - FORTIFICATIONS DE QUÉBEC (BASTION ST-LOUIS)
- 6 - JARDIN DES GOUVERNEURS & TERRASSE DUFFERIN
- 7 - PARC MONTMORENCY
- 8 - FORTIFICATION DE QUÉBEC (BATTERIE DU CLERGÉ)

-  Area covered by the contract
-  Area of overgrown land

1	TENDER REVISION	K.C.	2023-12
0	ORIGINAL	M.D.	2018-06
Rév.	Description	Par/By	Date

Toute modification doit être rapportée à /
All modification must be reported to:

TECHNICAL SERVICES
QUÉBEC FIELD UNIT
PARCS CANADA

Dossier / File:
MAINTENANCE OF LAWNS AND LANDSCAPED
GROUNDS AT THE FORTIFICATIONS OF QUÉBEC
APPENDICE I (PLANS DE LOCALISATION)

Dessin / Drawing:
FORTIFICATIONS OF QUÉBEC
GENERAL DRAWING

Conçu par / Designed by: _____ Date _____

Dessiné par / Drawn by: _____ Date _____

Vérifié par / Verified by: _____ Date _____

Approuvé par / Approved by: _____ Date _____



TECHNICAL SERVICES

No. dossier / File no.: N/A Échelle / Scale: NONE

No. dessin / Drawing no.: N/A Feuille / Sheet: 0 of 7



UNITÉ DE GESTION DE QUÉBEC
QUÉBEC FIELD UNIT
2, RUE D'AUTEUIL,
QUÉBEC, QC G1R 5C2

-  Area covered by the contract
-  Area of overgrown land

1	TENDER REVISION	K.C.	2023-12
0	ORIGINAL	M.D.	2018-06
Rév.	Description	Par/By	Date

Toute modification doit être rapportée à /
All modification must be reported to:

TECHNICAL SERVICES
QUÉBEC FIELD UNIT
PARCS CANADA

Dossier / File:
MAINTENANCE OF LAWNS AND LANDSCAPED
GROUNDS AT THE FORTIFICATIONS OF QUÉBEC
APPENDICE I (PLANS DE LOCALISATION)

Dessin / Drawing:
PARC DE L'ARTILLERIE
(REDOUTE DAUPHINE)

Conçu par / Designed by: TECHNICAL SERVICES Date

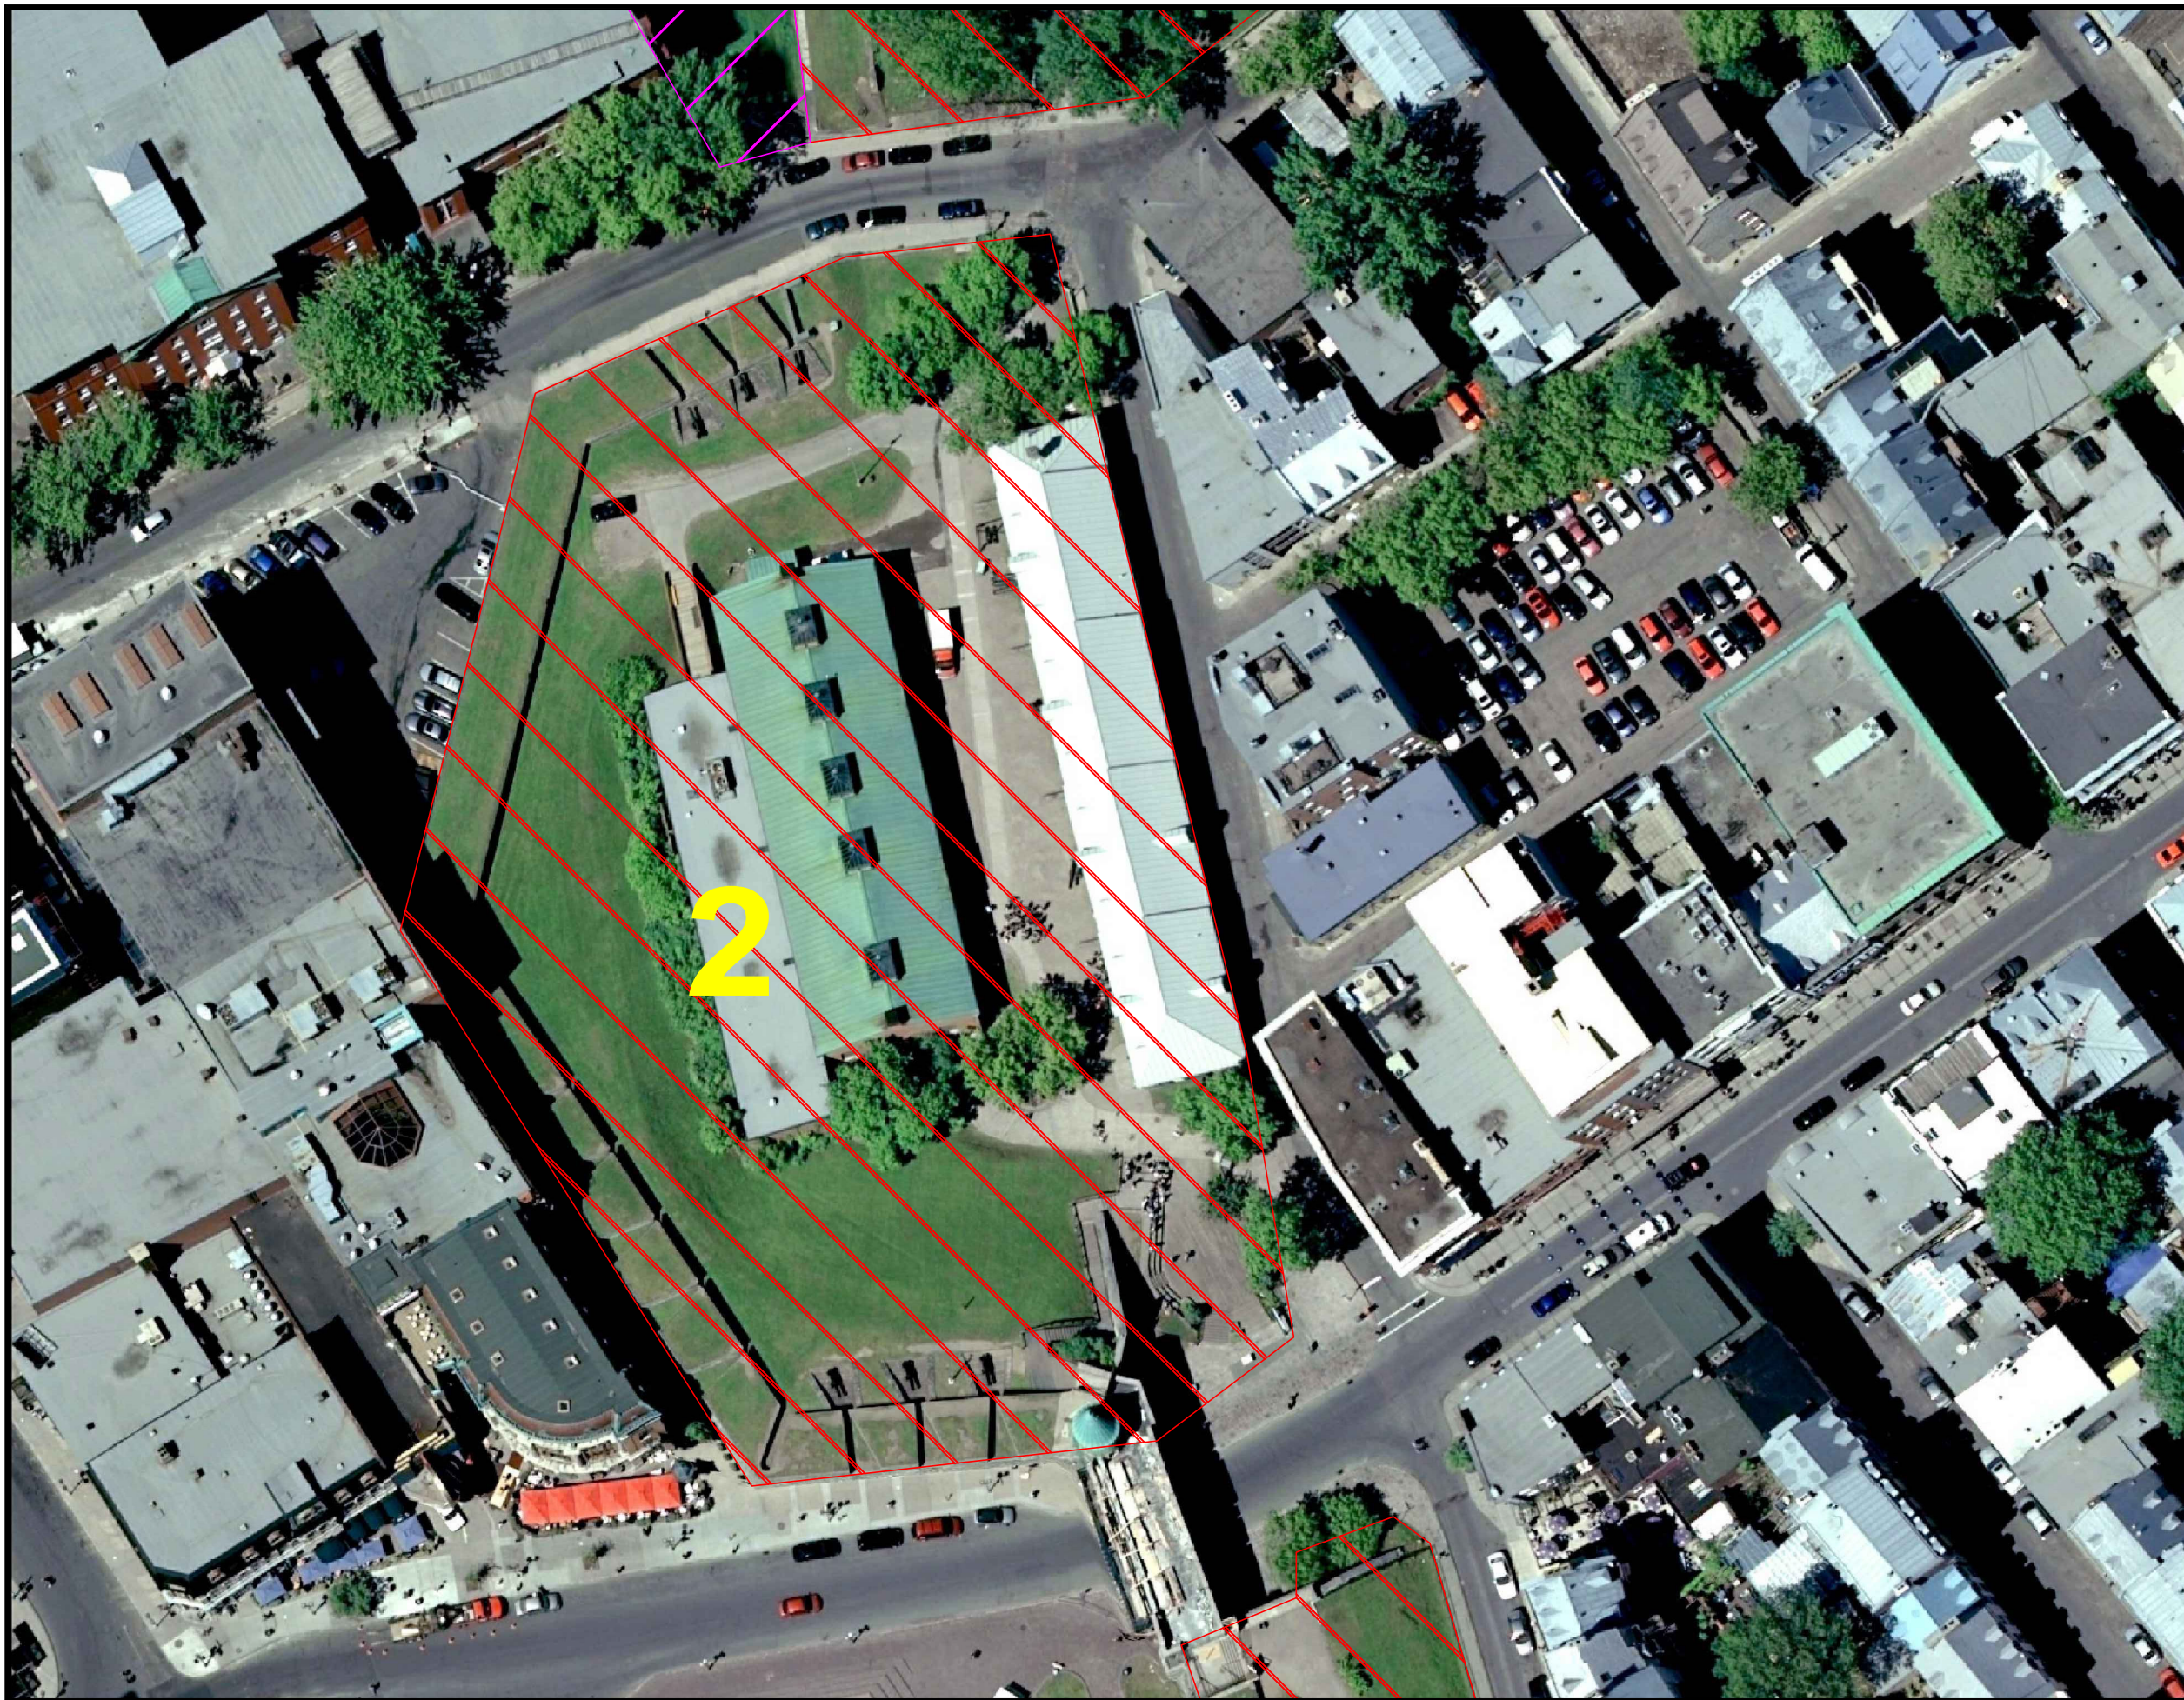
Dessiné par / Drawn by: TECHNICAL SERVICES Date

Vérité par / Verified by: TECHNICAL SERVICES Date



Approuvé par / Approved by: TECHNICAL SERVICES Date

No. dossier / File no.: N/A Échelle / Scale: NONE

No. dessin / Drawing no.: N/A Feuille / Sheet: 1 of 7



UNITÉ DE GESTION DE QUÉBEC
 QUÉBEC FIELD UNIT
 2, RUE D'AUTEUIL,
 QUÉBEC, QC G1R 5C2

-  Area covered by the contract
-  Area of overgrown land

1	TENDER REVISION	K.C.	2023-12
0	ORIGINAL	M.D.	2018-06

Rév. Description Par/By Date
 Toute modification doit être rapportée à /
 All modification must be reported to:
 TECHNICAL SERVICES
 QUEBEC FIELD UNIT
 PARCS CANADA

Dossier / File:
 MAINTENANCE OF LAWNS AND LANDSCAPED
 GROUNDS AT THE FORTIFICATIONS OF QUÉBEC
 APPENDICE I (PLANS DE LOCALISATION)

Dessin / Drawing:
 PARC DE L'ARTILLERIE
 (FONDERIE DE L'ARSENAL)

Conçu par / Designed by: TECHNICAL SERVICES Date

Dessiné par / Drawn by: TECHNICAL SERVICES Date



Vérifié par / Verified by: TECHNICAL SERVICES Date

Approuvé par / Approved by: TECHNICAL SERVICES Date

No. dossier / File no.:	Echelle / Scale:
N/A	NONE
No. dessin / Drawing no.:	Feuille / Sheet:
N/A	2 of 7



UNITÉ DE GESTION DE QUÉBEC
 QUÉBEC FIELD UNIT
 2, RUE D'AUTEUIL,
 QUÉBEC, QC G1R 5C2

-  Area covered by the contract
-  Area of overgrown land

1	TENDER REVISION	K.C.	2023-12
0	ORIGINAL	M.D.	2018-06
Rév.	Description	Par/By	Date

Toute modification doit être rapportée à /
 All modification must be reported to:
 TECHNICAL SERVICES
 QUEBEC FIELD UNIT
 PARCS CANADA

Dossier / File:
 MAINTENANCE OF LAWNS AND LANDSCAPED
 GROUNDS AT THE FORTIFICATIONS OF QUEBEC
 APPENDICE I (PLANS DE LOCALISATION)

Dessin / Drawing:
 FORTIFICATIONS DE QUÉBEC
 (COURTINE D'YOUVILLE)

Conçu par / Designed by: TECHNICAL SERVICES Date

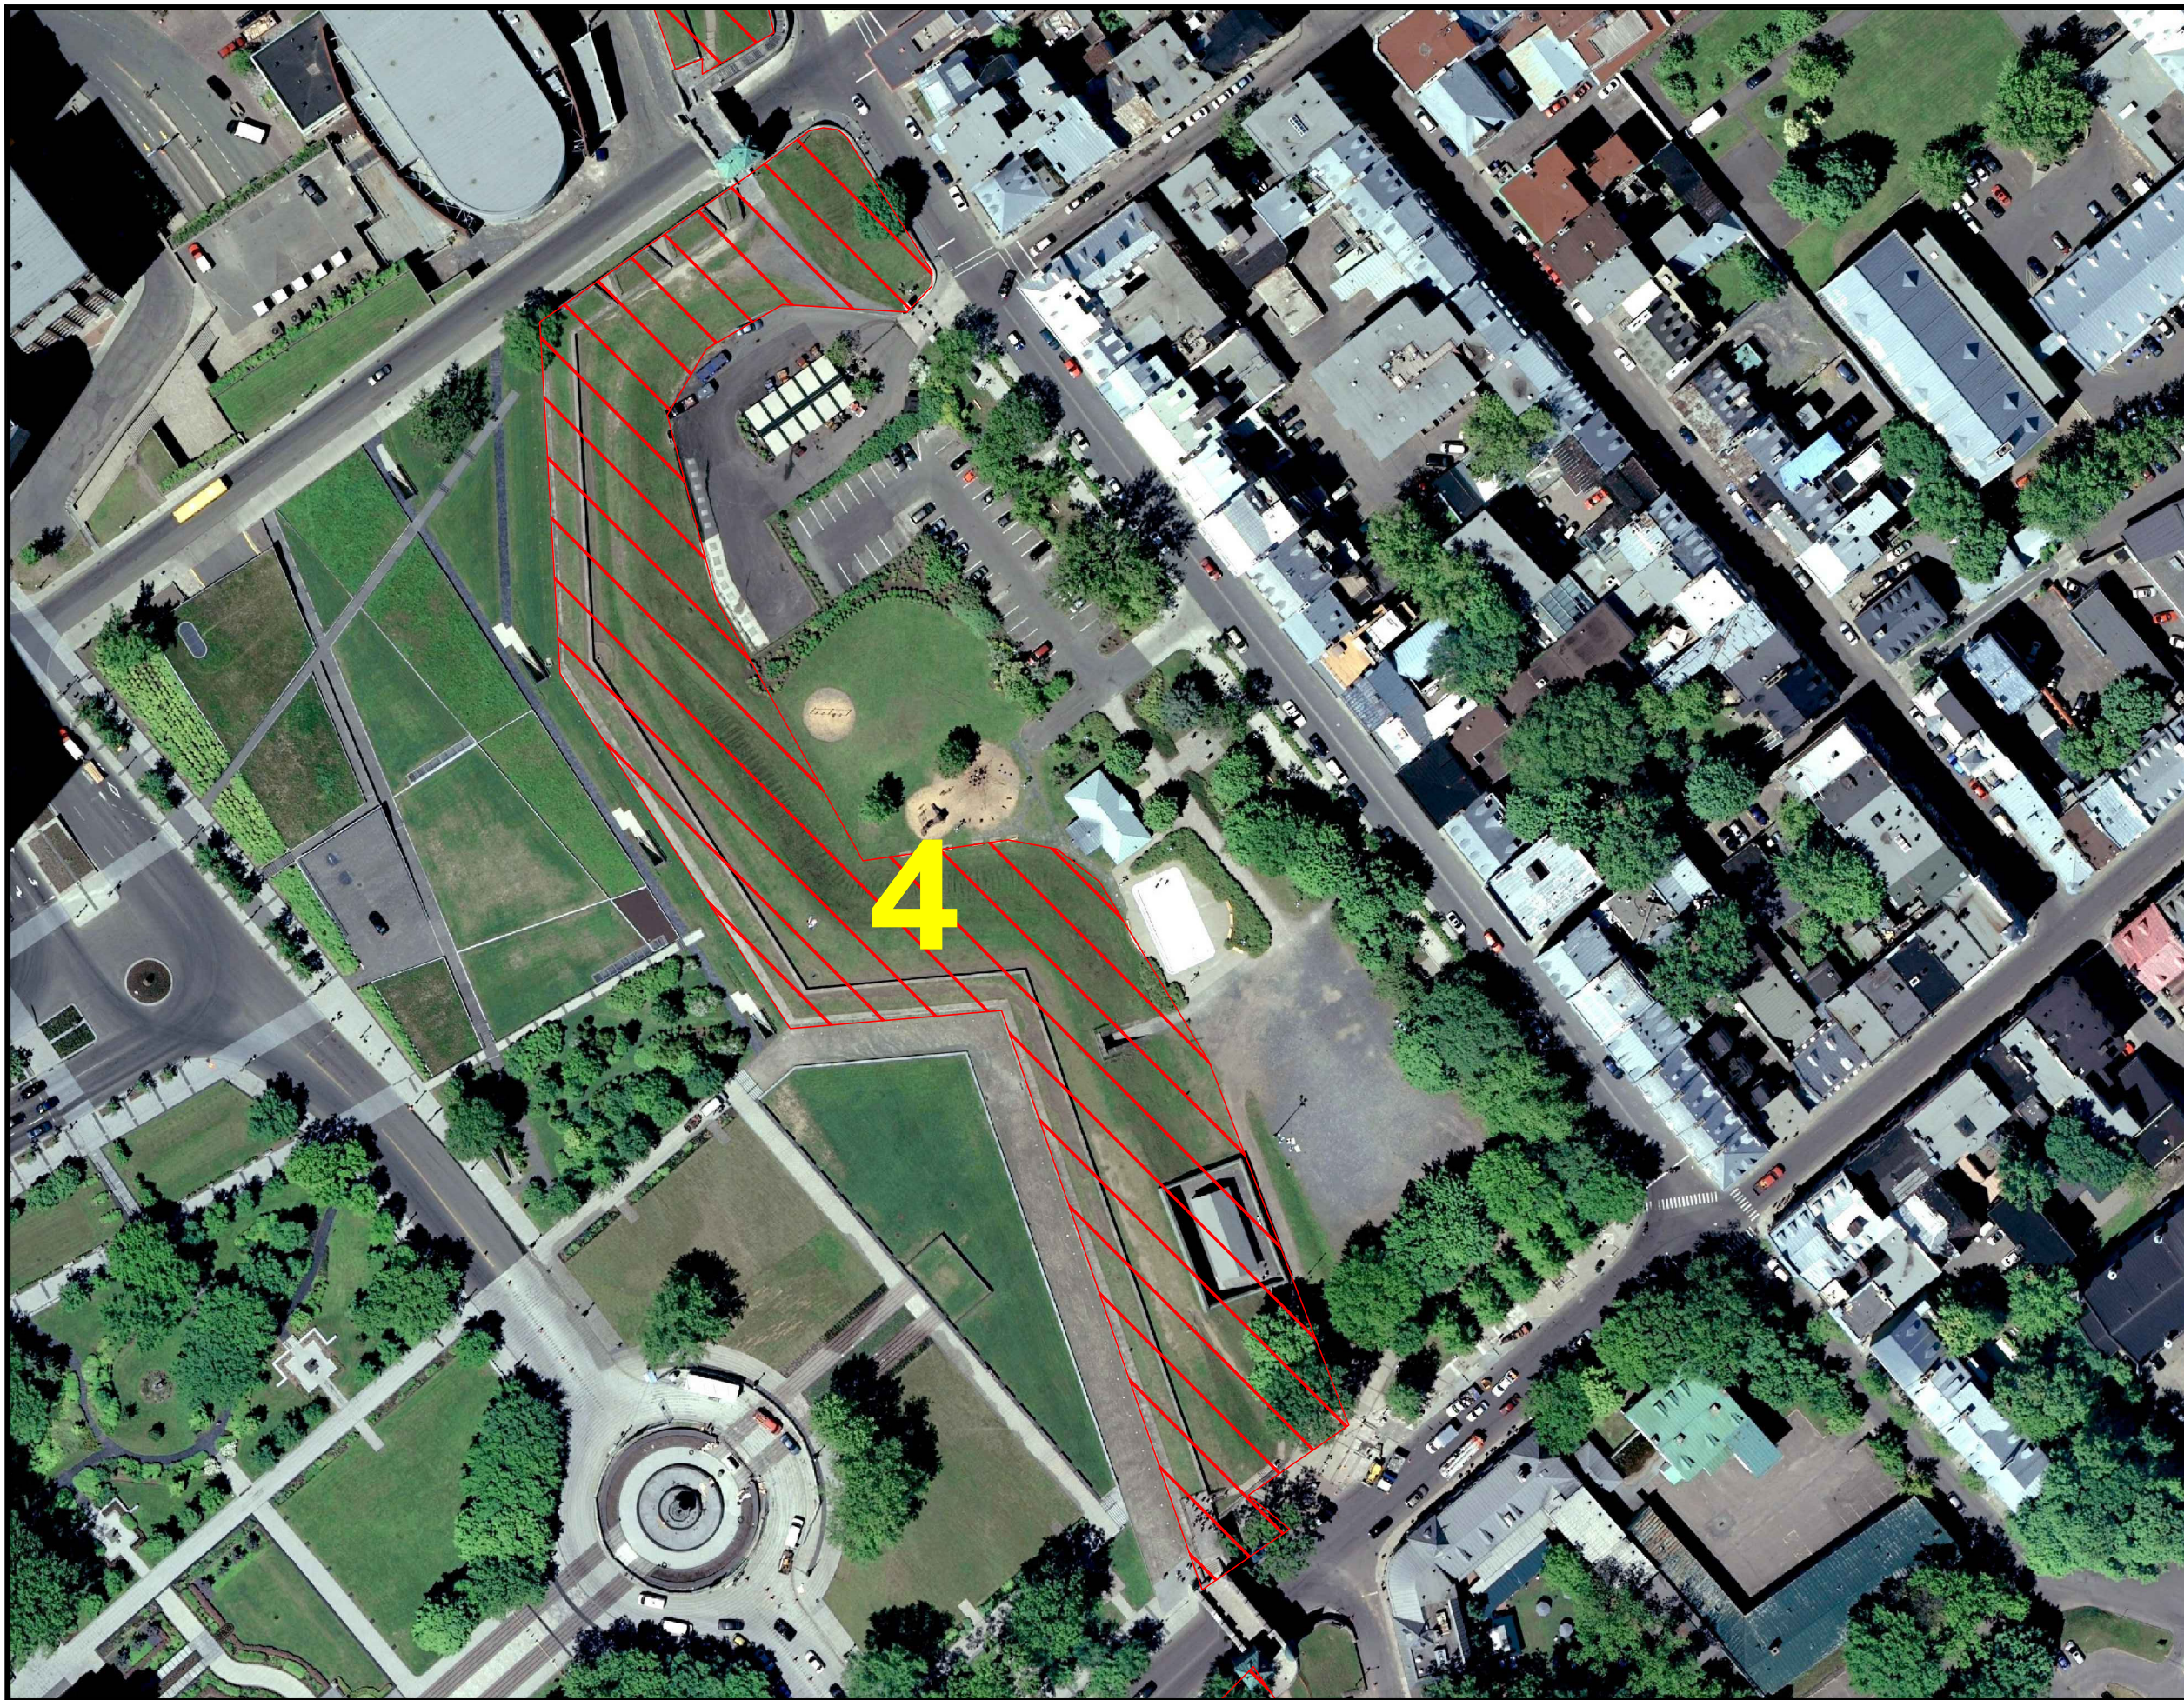
Dessiné par / Drawn by: TECHNICAL SERVICES Date

Vérifié par / Verified by: TECHNICAL SERVICES Date



Approuvé par / Approved by: TECHNICAL SERVICES Date

No. dossier / File no.: N/A Echelle / Scale: NONE

No. dessin / Drawing no.: N/A Feuille / Sheet: 3 of 7



UNITÉ DE GESTION DE QUÉBEC
 QUÉBEC FIELD UNIT
 2, RUE D'AUTEUIL,
 QUÉBEC, QC G1R 5C2

-  Area covered by the contract
-  Area of overgrown land

1	TENDER REVISION	K.C.	2023-12
0	ORIGINAL	M.D.	2018-06
Rév.	Description	Par/By	Date

Toute modification doit être rapportée à /
 All modification must be reported to:
 TECHNICAL SERVICES
 QUÉBEC FIELD UNIT
 PARCS CANADA

Dossier / File:
 MAINTENANCE OF LAWNS AND LANDSCAPED
 GROUNDS AT THE FORTIFICATIONS OF QUÉBEC
 APPENDICE I (PLANS DE LOCALISATION)

Dessin / Drawing:
 FORTIFICATIONS DE QUÉBEC
 (PARC DE L'ESPLANADE)

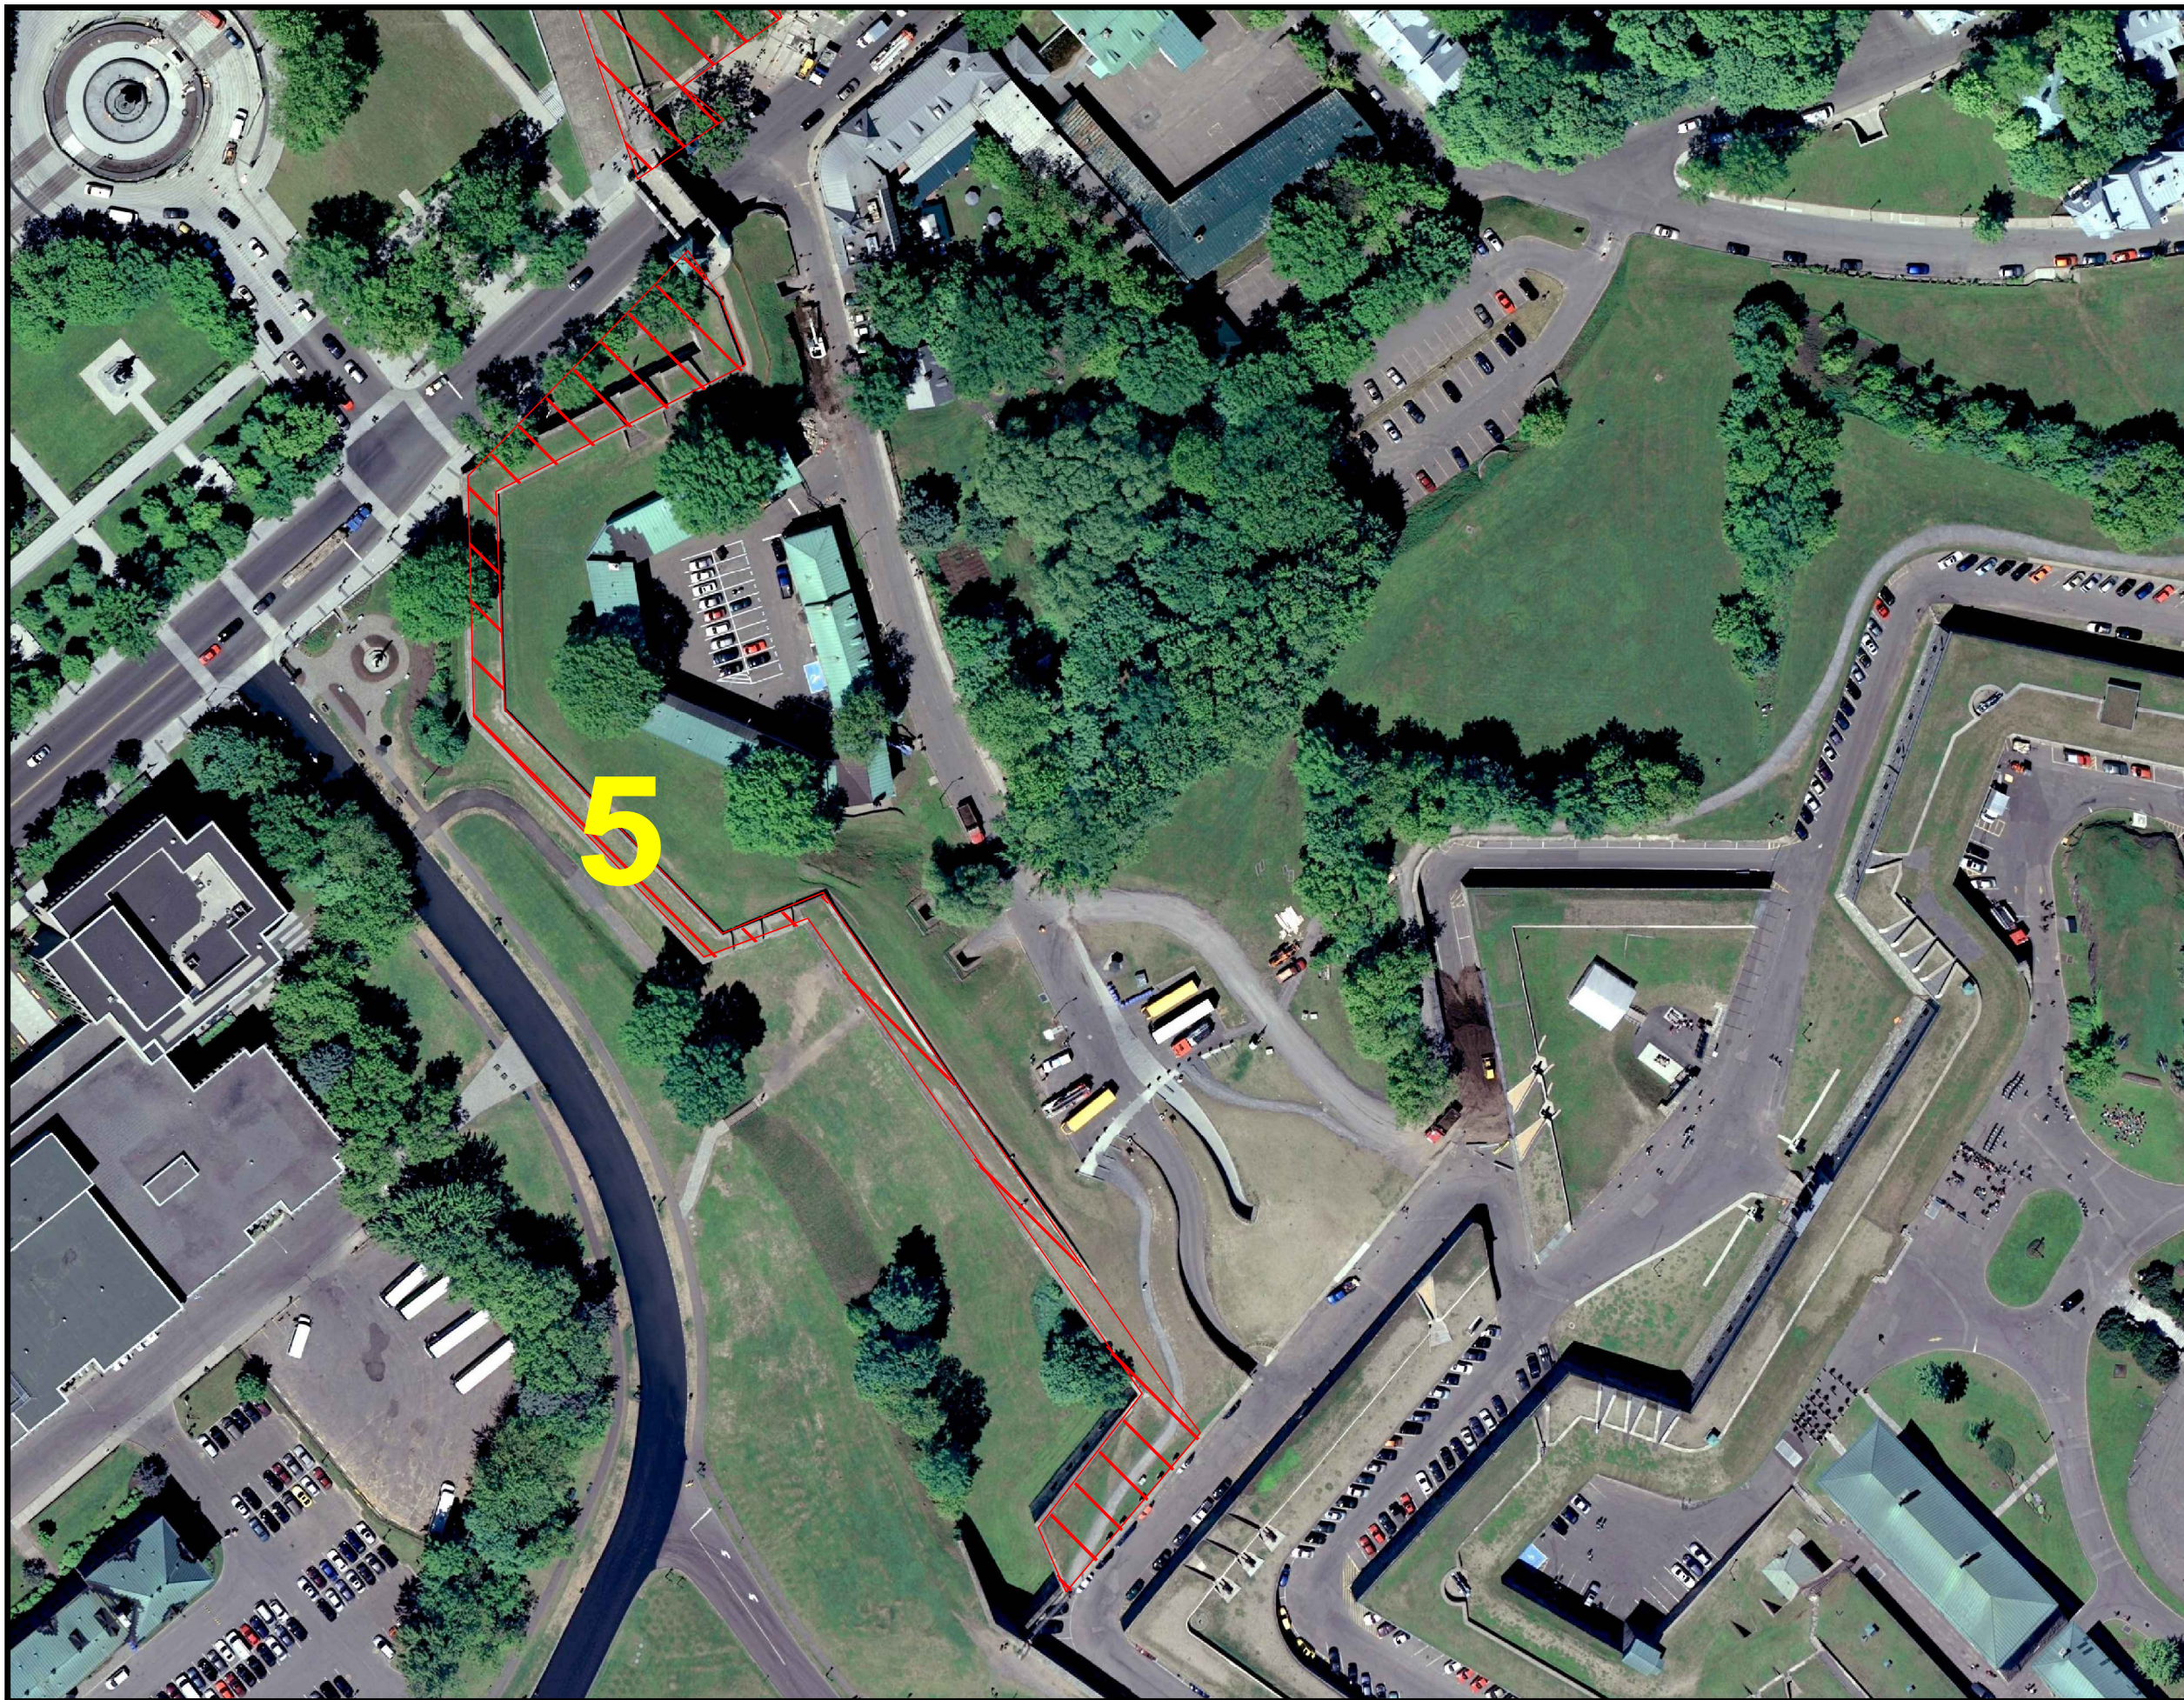
Conçu par / Designed by: TECHNICAL SERVICES Date

Dessiné par / Drawn by: TECHNICAL SERVICES Date



Vérifié par / Verified by: TECHNICAL SERVICES Date

Approuvé par / Approved by: TECHNICAL SERVICES Date

No. dossier / File no.:	N/A	Échelle / Scale:	NONE
No. dessin / Drawing no.:	N/A	Feuille / Sheet:	4 of 7



UNITÉ DE GESTION DE QUÉBEC
 QUÉBEC FIELD UNIT
 2, RUE D'AUTEUIL,
 QUÉBEC, QC G1R 5C2

-  Area covered by the contract
-  Area of overgrown land

1	TENDER REVISION	K.C.	2023-12
0	ORIGINAL	M.D.	2018-06
Rév.	Description	Par/By	Date

Toute modification doit être rapportée à /
 All modification must be reported to:
 TECHNICAL SERVICES
 QUÉBEC FIELD UNIT
 PARCS CANADA

Dossier / File:
 MAINTENANCE OF LAWNS AND LANDSCAPED
 GROUNDS AT THE FORTIFICATIONS OF QUÉBEC
 APPENDICE I (PLANS DE LOCALISATION)

Dessin / Drawing:
 FORTIFICATIONS DE QUÉBEC
 (BASTION ST-LOUIS)

Conçu par / Designed by: TECHNICAL SERVICES Date

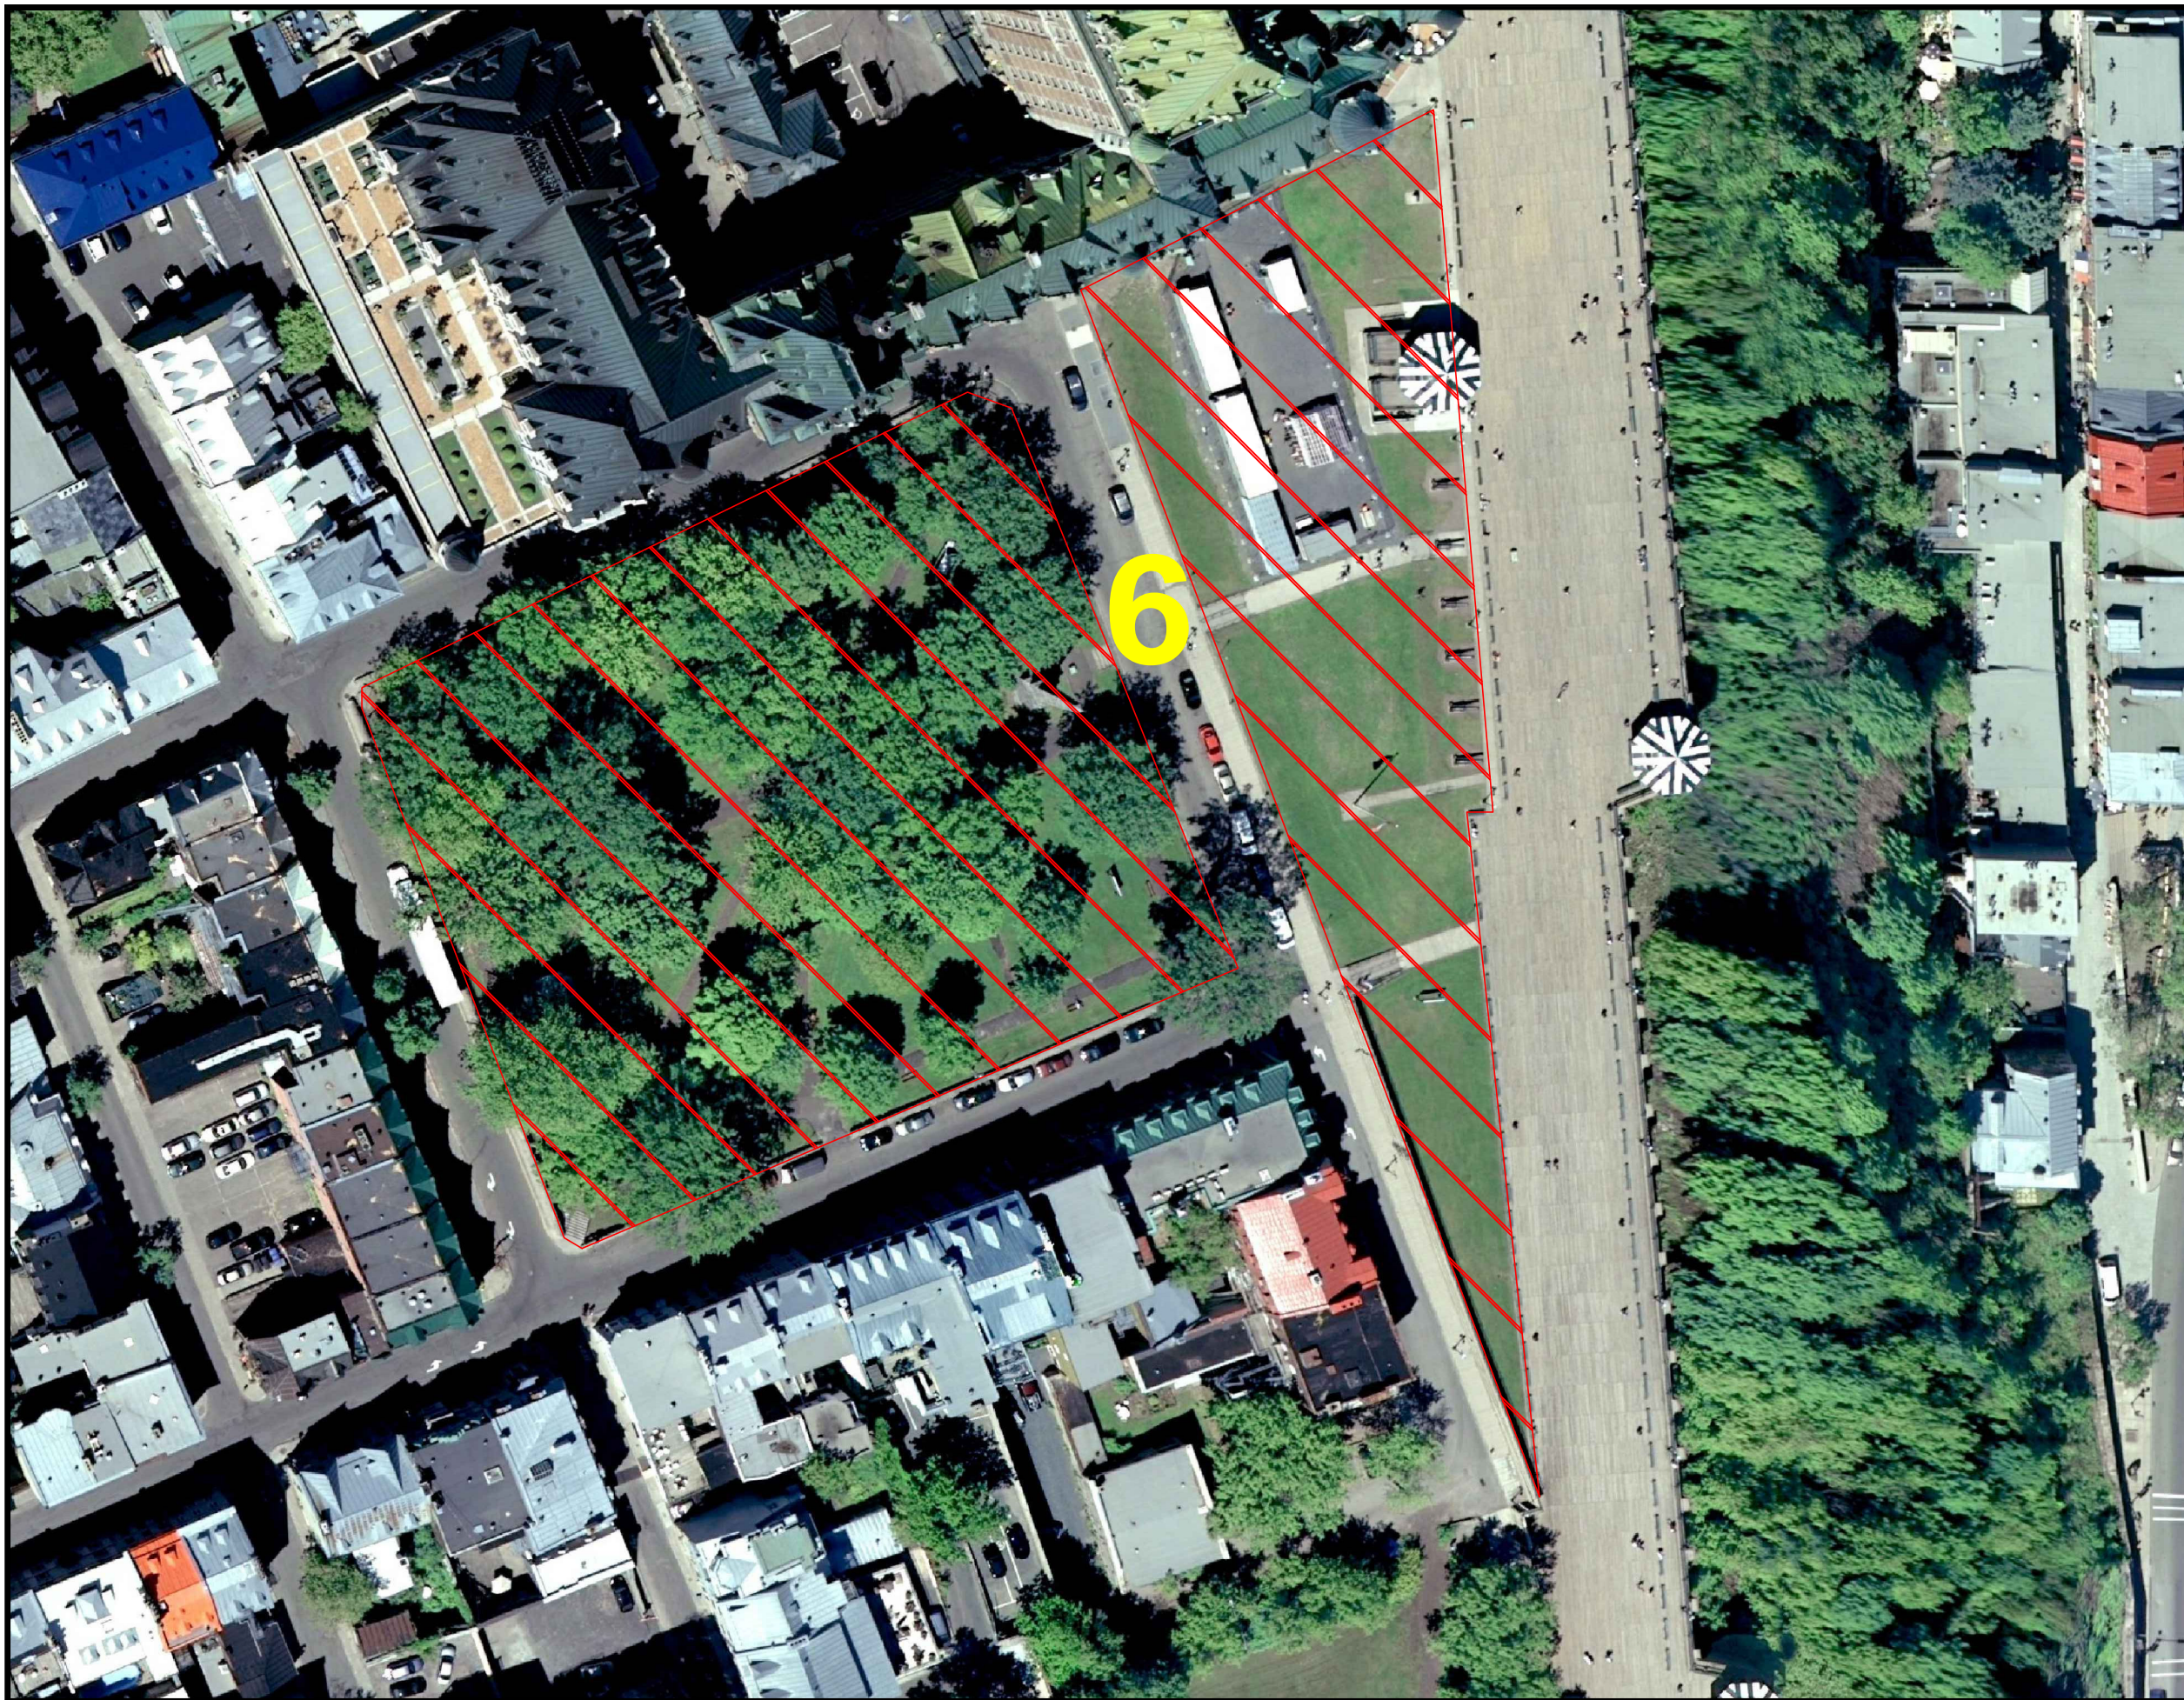
Dessiné par / Drawn by: TECHNICAL SERVICES Date

Vérifié par / Verified by: TECHNICAL SERVICES Date



Approuvé par / Approved by: TECHNICAL SERVICES Date

No. dossier / File no.:	Echelle / Scale:
N/A	NONE

No. dessin / Drawing no.:	Feuille / Sheet:
N/A	5 of 7



UNITÉ DE GESTION DE QUÉBEC
QUÉBEC FIELD UNIT
2, RUE D'AUTEUIL,
QUÉBEC, QC G1R 5C2

-  Area covered by the contract
-  Area of overgrown land

1	TENDER REVISION	K.C.	2023-12
0	ORIGINAL	M.D.	2018-06
Rev.	Description	Par/By	Date

Toute modification doit être rapportée à /
All modification must be reported to:

TECHNICAL SERVICES
QUÉBEC FIELD UNIT
PARCS CANADA

Dossier / File:
MAINTENANCE OF LAWNS AND LANDSCAPED
GROUNDS AT THE FORTIFICATIONS OF QUÉBEC
APPENDICE I (PLANS DE LOCALISATION)

Dessin / Drawing:
JARDIN DES GOUVERNEURS &
TERRASSE DUFFERIN

Conçu par / Designed by: _____ Date _____

Dessiné par / Drawn by: _____ Date _____

TECHNICAL SERVICES

Vérifié par / Verified by: _____ Date _____

TECHNICAL SERVICES

Approuvé par / Approved by: _____ Date _____



TECHNICAL SERVICES

No. dossier / File no.: N/A Échelle / Scale: NONE

No. dessin / Drawing no.: N/A Feuille / Sheet: 6 of 7



UNITÉ DE GESTION DE QUÉBEC
 QUÉBEC FIELD UNIT
 2, RUE D'AUTEUIL,
 QUÉBEC, QC G1R 5C2

-  Area covered by the contract
-  Area of overgrown land

1	TENDER REVISION	K.C.	2023-12
0	ORIGINAL	M.D.	2018-06
Rév.	Description	Par/By	Date

Toute modification doit être rapportée à /
All modification must be reported to:

TECHNICAL SERVICES
 QUEBEC FIELD UNIT
 PARCS CANADA

Dossier / File:
 MAINTENANCE OF LAWNS AND LANDSCAPED
 GROUNDS AT THE FORTIFICATIONS OF QUEBEC
 APPENDICE I (PLANS DE LOCALISATION)

Dessin / Drawing:
 PARC MONTMORENCY

Conçu par / Designed by: _____ Date _____
 TECHNICAL SERVICES

Dessiné par / Drawn by: _____ Date _____
 TECHNICAL SERVICES

Vérifié par / Verified by: _____ Date _____
 TECHNICAL SERVICES

Approuvé par / Approved by: _____ Date _____
 TECHNICAL SERVICES

No. dossier / File no.: N/A Echelle / Scale: NONE

No. dessin / Drawing no.: N/A Feuille / Sheet: 7 of 7