





## LISTE DES FEUILLES

- 1 - PARC DE L'ARTILLERIE (REDOUTE DAUPHINE)
- 2 - PARC DE L'ARTILLERIE (FONDERIE DE L'ARSENAL)
- 3 - FORTIFICATIONS DE QUÉBEC (COURTINE D'YOUVILLE)
- 4 - FORTIFICATIONS DE QUÉBEC (PARC DE L'ESPLANADE)
- 5 - FORTIFICATIONS DE QUÉBEC (BASTION ST-LOUIS)
- 6 - JARDIN DES GOUVERNEURS & TERRASSE DUFFERIN
- 7 - PARC MONTMORENCY

-  Zone couverte par le contrat
-  Zone de friche

1	RÉV. POUR APPEL D'OFFRES	K.C.	2023-10
0	ORIGINAL	M.D.	2018-06

Rév.	Description	Par/By	Date
------	-------------	--------	------

Toute modification doit être rapportée à /  
All modification must be reported to:

SERVICES TECHNIQUES  
UNITÉ DE GESTION DE QUÉBEC  
PARCS CANADA

Dossier / File:  
ENTRETIEN DES PELOUSES ET TERRAINS  
PAYSAGERS DES FORTIFICATION DE QUÉBEC  
APPENDICE I (PLANS DE LOCALISATION)

Dessin / Drawing:  
FORTIFICATIONS DE QUÉBEC  
PLAN D'ENSEMBLE

Conçu par / Designed by: \_\_\_\_\_ Date

SERVICES TECHNIQUES

Dessiné par / Drawn by: \_\_\_\_\_ Date

SERVICES TECHNIQUES

Vérifié par / Verified by: \_\_\_\_\_ Date

SERVICES TECHNIQUES

Approuvé par / Approved by: \_\_\_\_\_ Date



SERVICES TECHNIQUES

No. dossier / File no.:	Echelle / Scale:
N/A	AUCUNE

No. dessin / Drawing no.:	Feuille / Sheet:
N/A	1 de 8



UNITÉ DE GESTION DE QUÉBEC  
 QUÉBEC FIELD UNIT  
 2, RUE D'AUTEUIL,  
 QUÉBEC, QC G1R 5C2

-  Zone couverte par le contrat
-  Zone de friche

1	RÉV. POUR APPEL D'OFFRES	K.C.	2023-10
0	ORIGINAL	M.D.	2018-06
Rév.	Description	Par/By	Date

Toute modification doit être rapportée à /  
 All modification must be reported to:  
 SERVICES TECHNIQUES  
 UNITÉ DE GESTION DE QUÉBEC  
 PARCS CANADA

Dossier / File:  
 ENTRETIEN DES PELOUSES ET TERRAINS  
 PAYSAGERS DES FORTIFICATION DE QUÉBEC  
 APPENDICE I (PLANS DE LOCALISATION)

Dessin / Drawing:  
 PARC DE L'ARTILLERIE  
 (REDOUTE DAUPHINE)

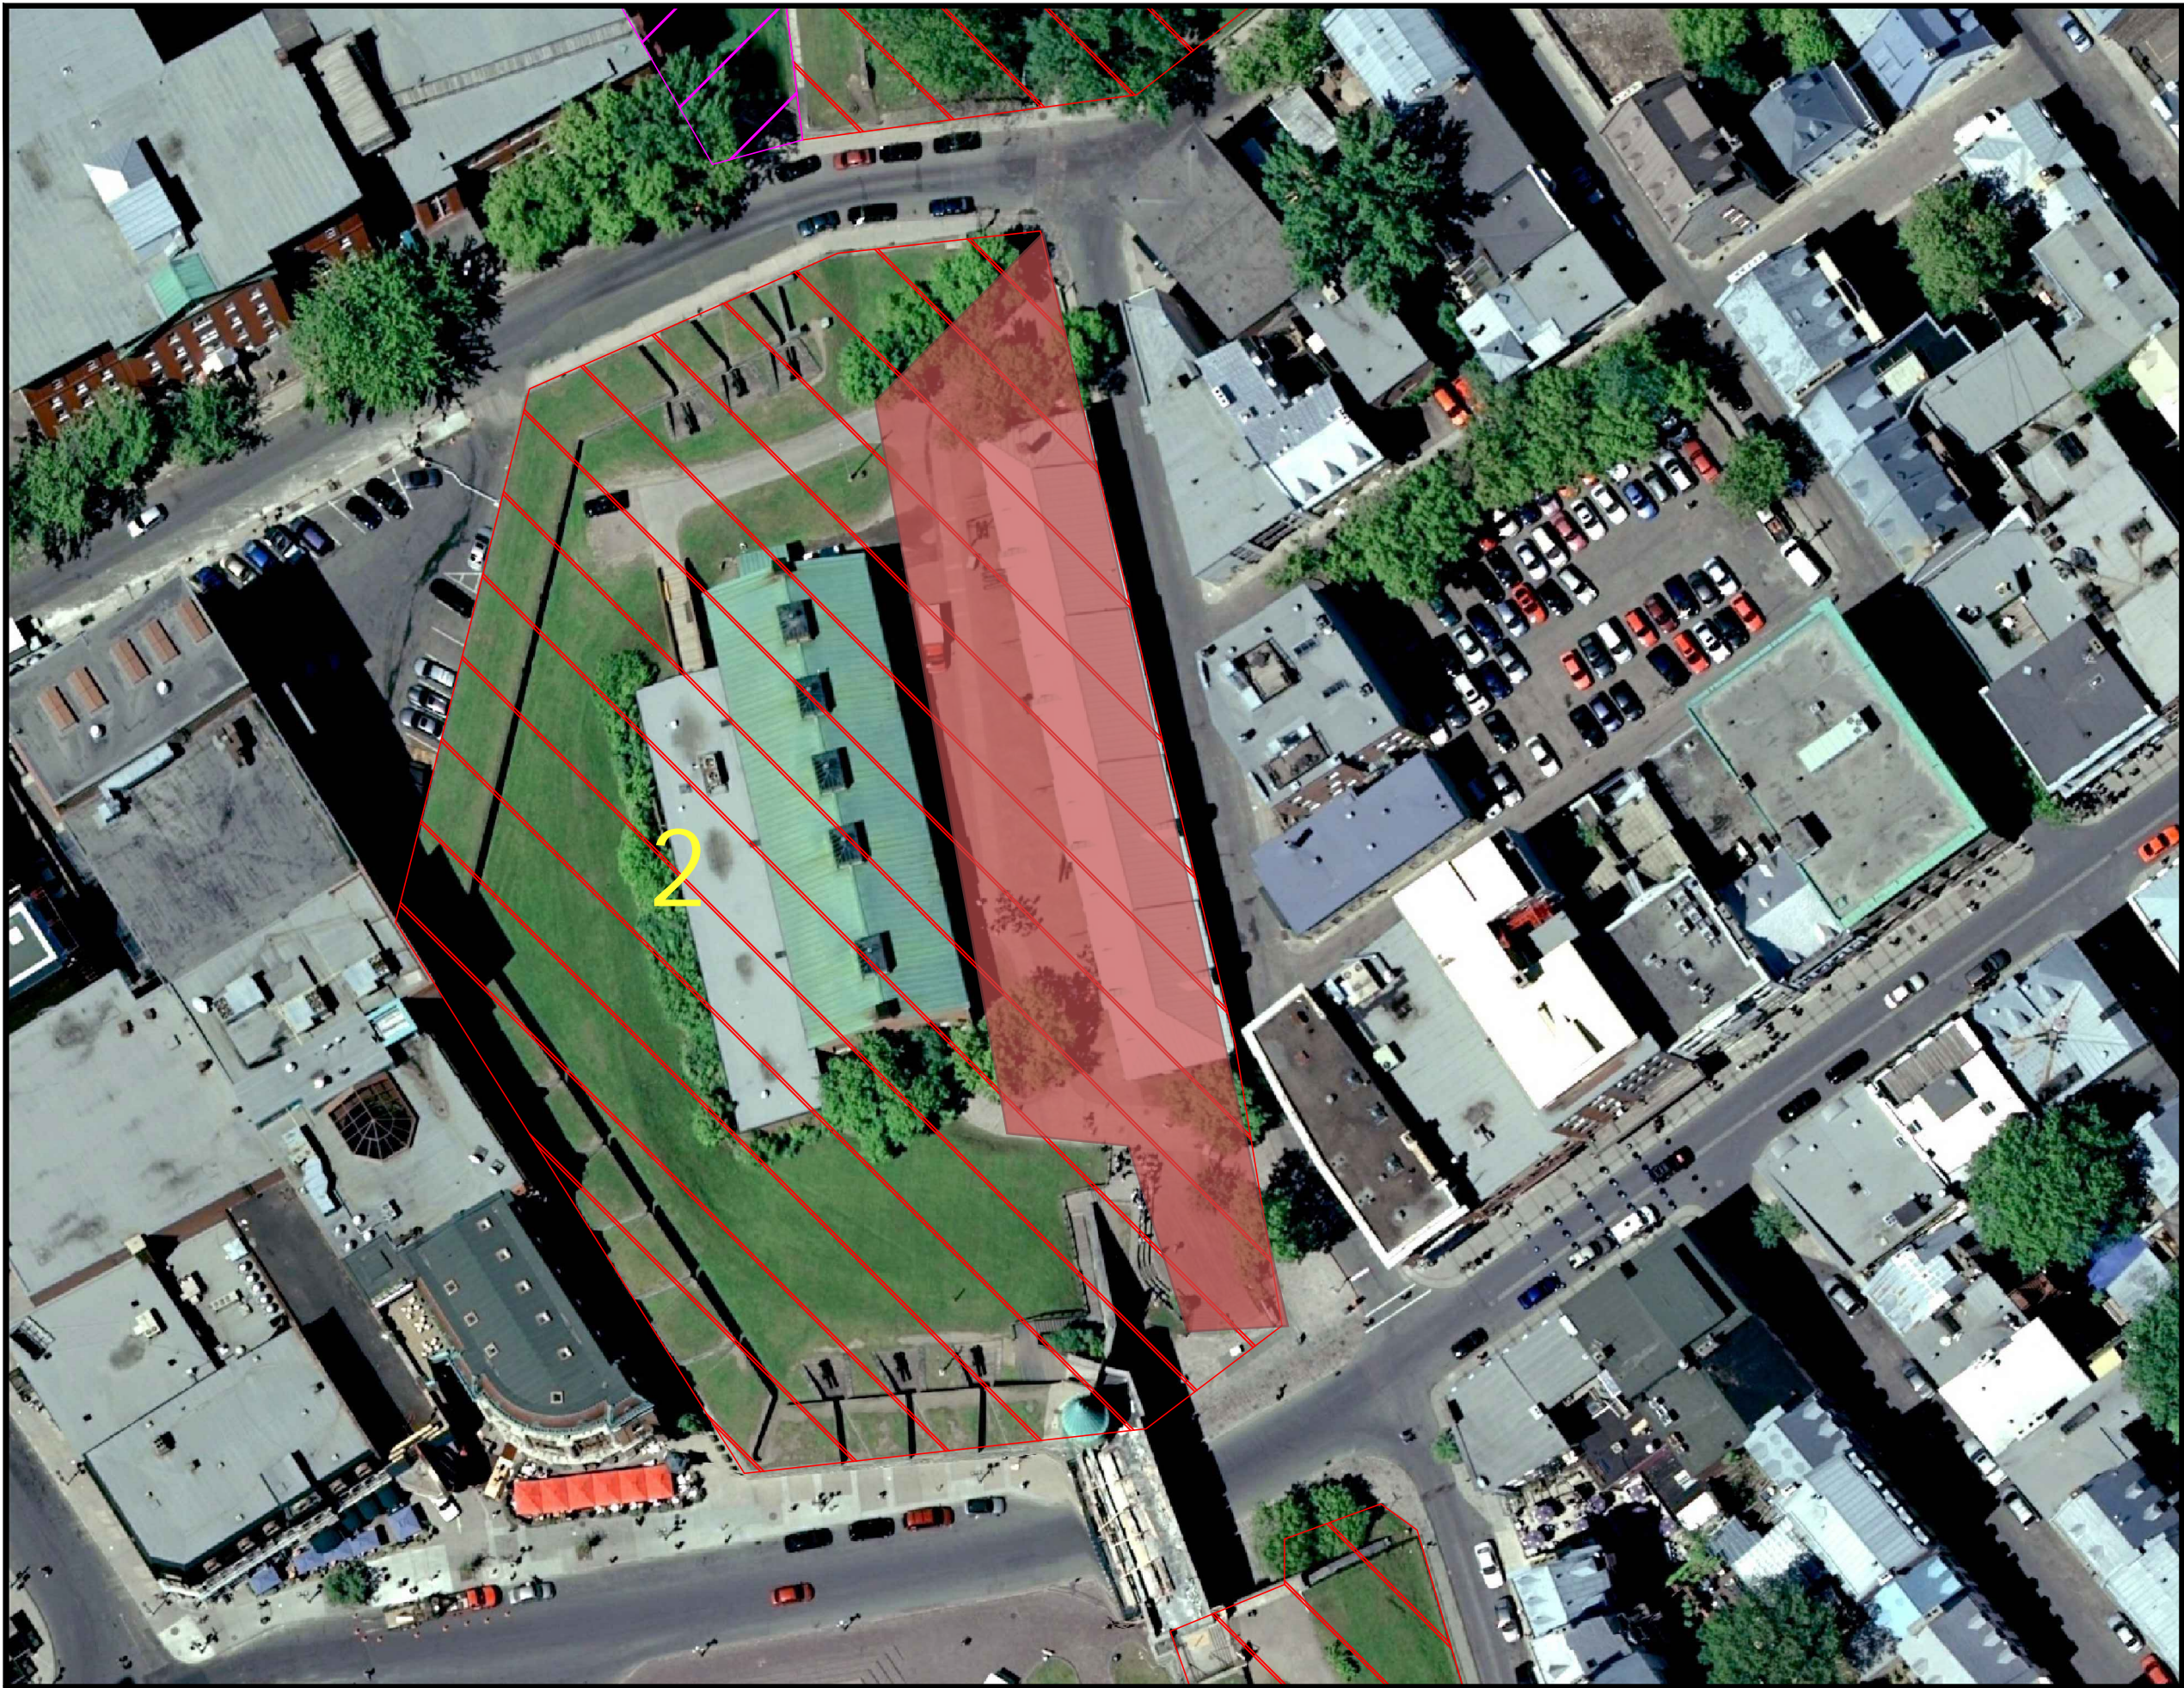
Conçu par / Designed by: \_\_\_\_\_ Date \_\_\_\_\_  
 SERVICES TECHNIQUES

Dessiné par / Drawn by: \_\_\_\_\_ Date \_\_\_\_\_  
 SERVICES TECHNIQUES



Vérifié par / Verified by: \_\_\_\_\_ Date \_\_\_\_\_  
 SERVICES TECHNIQUES

Approuvé par / Approved by: \_\_\_\_\_ Date \_\_\_\_\_  
 SERVICES TECHNIQUES

No. dossier / File no.:	Echelle / Scale:
N/A	AUCUNE
No. dessin / Drawing no.:	Feuille / Sheet:
N/A	2 de 8



UNITÉ DE GESTION DE QUÉBEC  
QUÉBEC FIELD UNIT  
2, RUE D'AUTEUIL,  
QUÉBEC, QC G1R 5C2

-  Zone couverte par le contrat
-  Zone de friche

1	RÉV. POUR APPEL D'OFFRES	K.C.	2023-10
0	ORIGINAL	M.D.	2018-06
Rév.	Description	Par/By	Date

Toute modification doit être rapportée à /  
All modification must be reported to:  
**SERVICES TECHNIQUES**  
UNITÉ DE GESTION DE QUÉBEC  
PARCS CANADA

Dossier / File:  
ENTRETIEN DES PELOUSES ET TERRAINS  
PAYSAGERS DES FORTIFICATION DE QUÉBEC  
APPENDICE I (PLANS DE LOCALISATION)

Dessin / Drawing:  
PARC DE L'ARTILLERIE  
(FONDERIE DE L'ARSENAL)

Conçu par / Designed by: **SERVICES TECHNIQUES** Date

Dessiné par / Drawn by: **SERVICES TECHNIQUES** Date

Vérifié par / Verified by: **SERVICES TECHNIQUES** Date



Approuvé par / Approved by: **SERVICES TECHNIQUES** Date

No. dossier / File no.: **N/A** Echelle / Scale: **AUCUNE**

No. dessin / Drawing no.: **N/A** Feuille / Sheet: **3 de 8**



UNITÉ DE GESTION DE QUÉBEC  
QUÉBEC FIELD UNIT  
2, RUE D'AUTEUIL,  
QUÉBEC, QC G1R 5C2

-  Zone couverte par le contrat
-  Zone de friche

1	RÉV. POUR APPEL D'OFFRES	K.C.	2023-10
0	ORIGINAL	M.D.	2018-06
Rév.	Description	Par/By	Date

Toute modification doit être rapportée à /  
All modification must be reported to:  
SERVICES TECHNIQUES  
UNITÉ DE GESTION DE QUÉBEC  
PARCS CANADA

Dossier / File:  
ENTRETIEN DES PELOUSES ET TERRAINS  
PAYSAGERS DES FORTIFICATIONS DE QUÉBEC  
APPENDICE I (PLANS DE LOCALISATION)

Dessin / Drawing:  
FORTIFICATIONS DE QUÉBEC  
(COURTINE D'YOUVILLE)

Conçu par / Designed by: SERVICES TECHNIQUES Date

Dessiné par / Drawn by: SERVICES TECHNIQUES Date

Vérifié par / Verified by: SERVICES TECHNIQUES Date



Approuvé par / Approved by: SERVICES TECHNIQUES Date

No. dossier / File no.: N/A Echelle / Scale: AUCUNE

No. dessin / Drawing no.: N/A Feuille / Sheet: 4 de 8



UNITÉ DE GESTION DE QUÉBEC  
 QUÉBEC FIELD UNIT  
 2, RUE D'AUTEUIL,  
 QUÉBEC, QC G1R 5C2

-  Zone couverte par le contrat
-  Zone de friche

1	RÉV. POUR APPEL D'OFFRES	K.C.	2023-10
0	ORIGINAL	M.D.	2018-06
Rév.	Description	Par/By	Date

Toute modification doit être rapportée à /  
 All modification must be reported to:  
 SERVICES TECHNIQUES  
 UNITÉ DE GESTION DE QUÉBEC  
 PARCS CANADA

Dossier / File:  
 ENTRETIEN DES PELOUSES ET TERRAINS  
 PAYSAGERS DES FORTIFICATIONS DE QUÉBEC  
 APPENDICE I (PLANS DE LOCALISATION)

Dessin / Drawing:  
 FORTIFICATIONS DE QUÉBEC  
 (PARC DE L'ESPLANADE)

Conçu par / Designed by: SERVICES TECHNIQUES Date

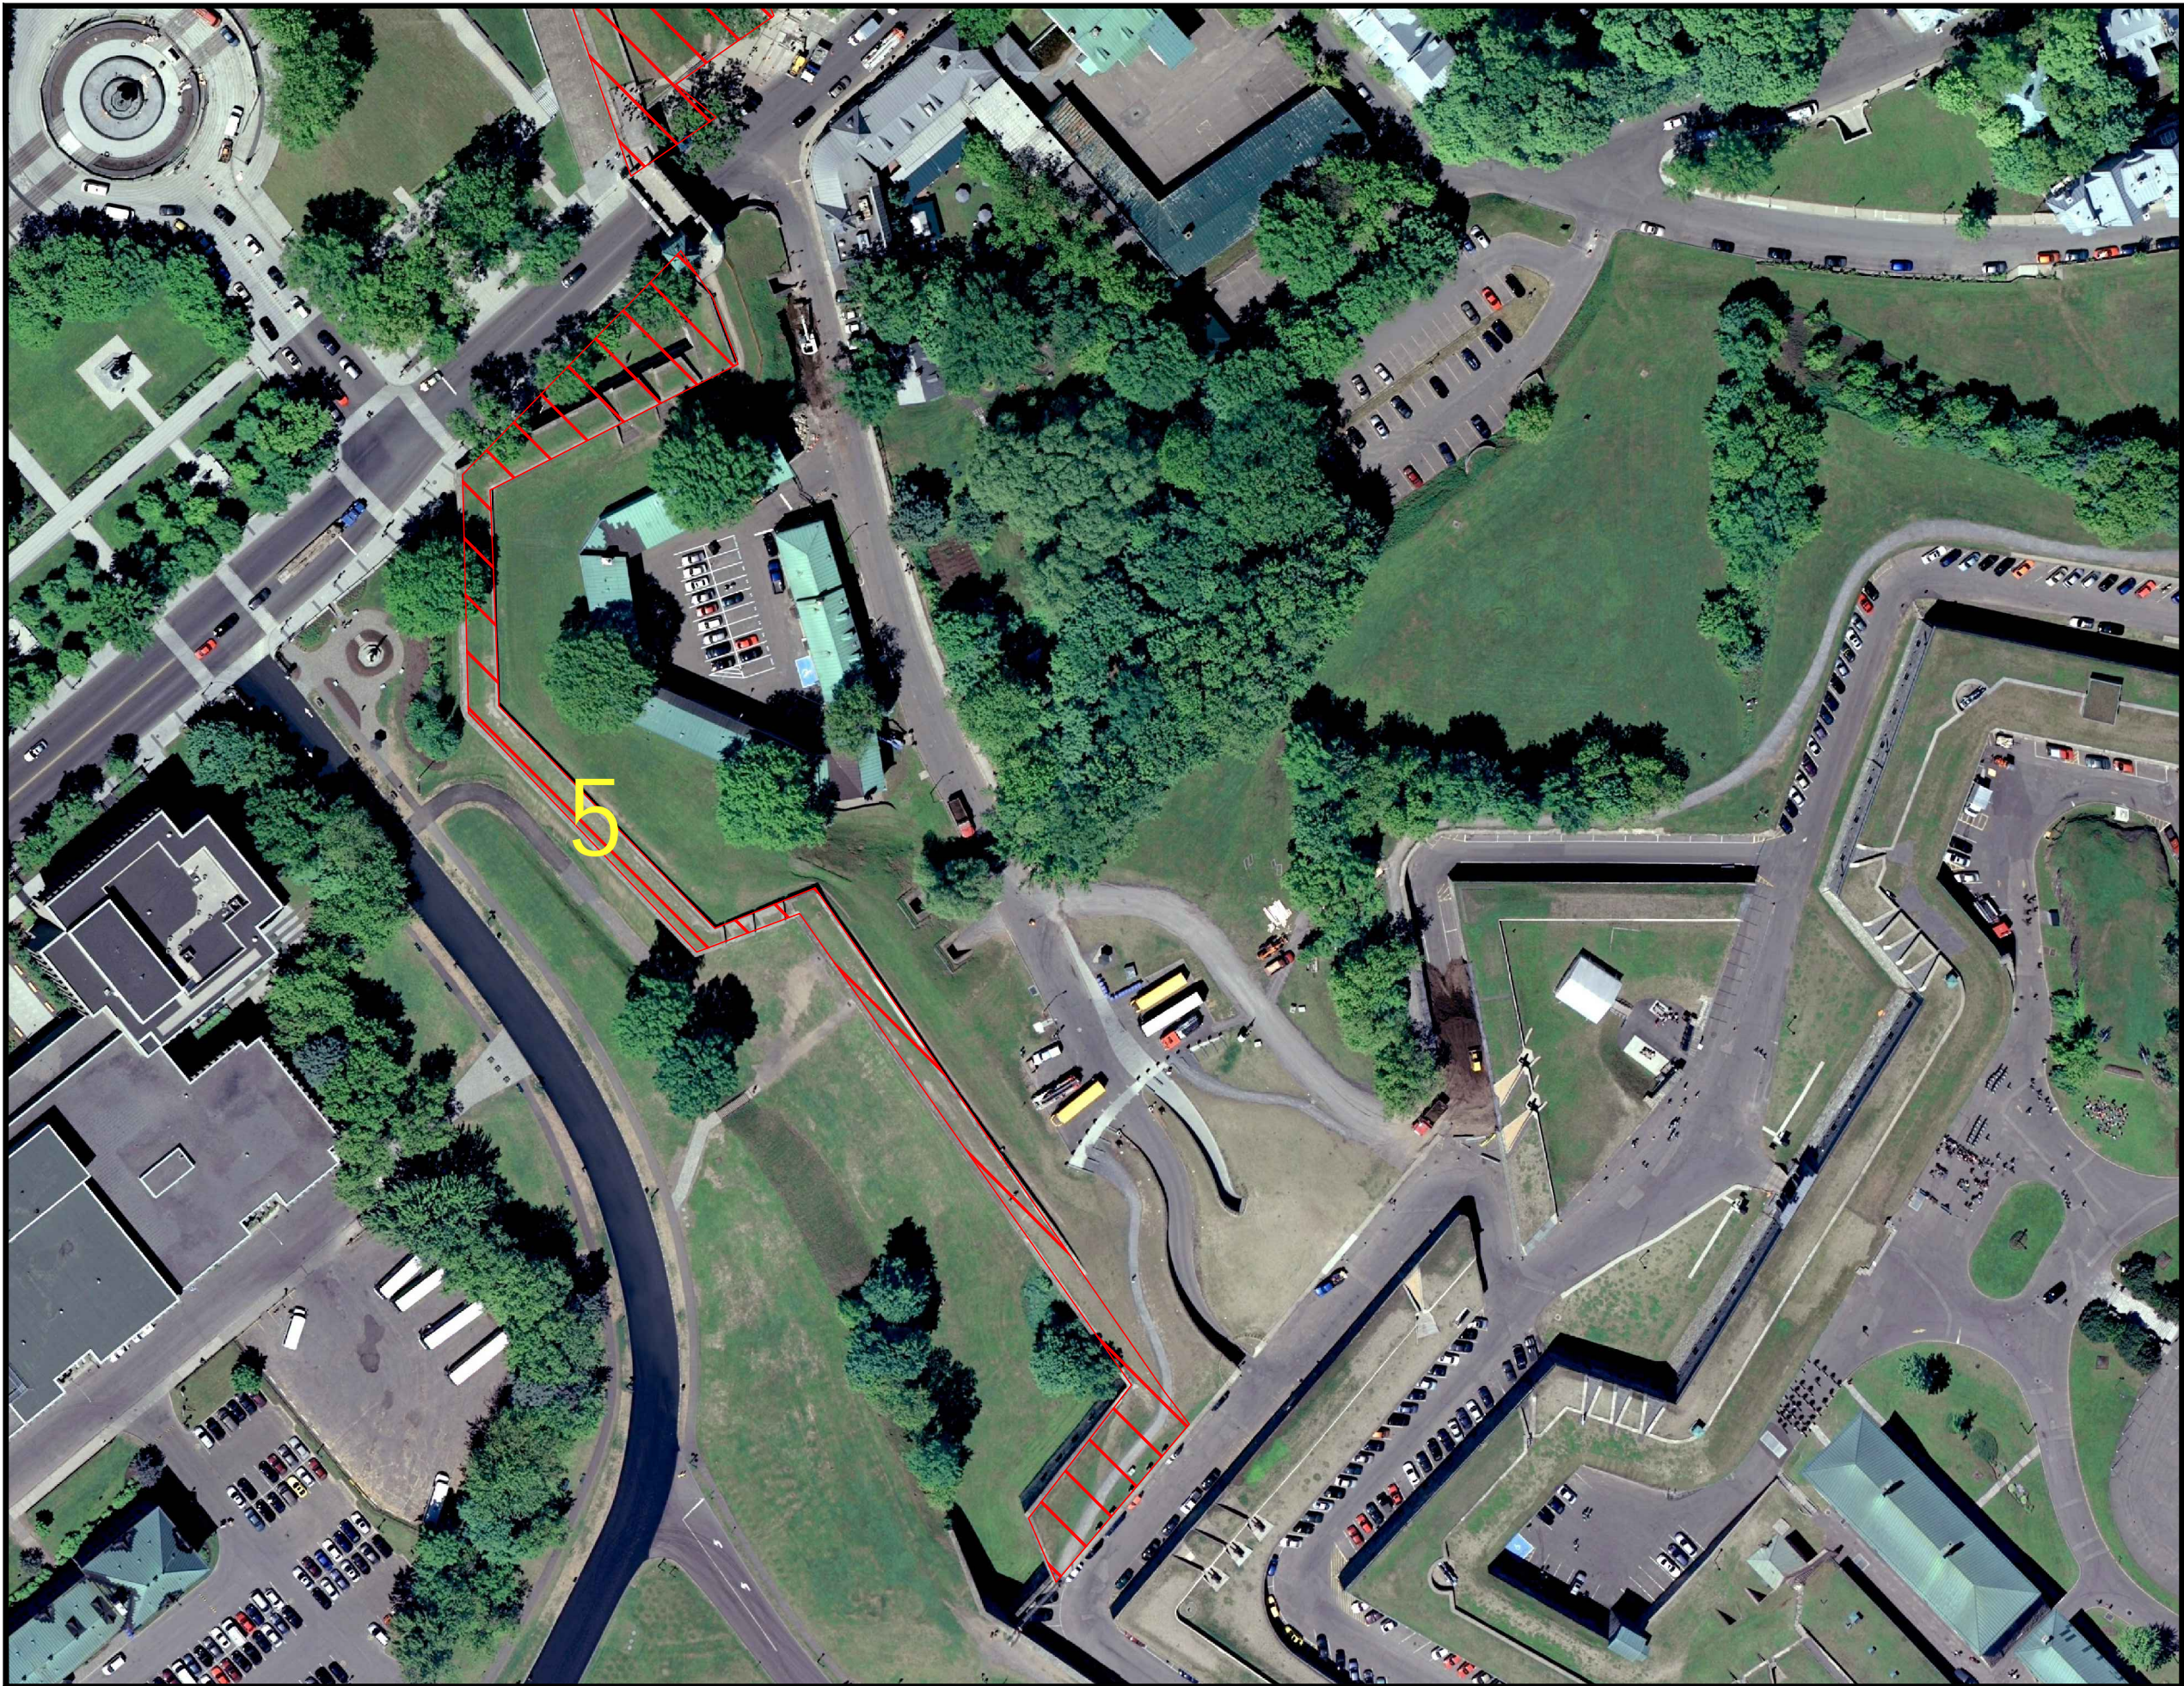
Dessiné par / Drawn by: SERVICES TECHNIQUES Date

Vérifié par / Verified by: SERVICES TECHNIQUES Date



Approuvé par / Approved by: SERVICES TECHNIQUES Date

No. dossier / File no.: N/A Echelle / Scale: AUCUNE

No. dessin / Drawing no.: N/A Feuille / Sheet: 5 de 8



UNITÉ DE GESTION DE QUÉBEC  
 QUÉBEC FIELD UNIT  
 2, RUE D'AUTEUIL,  
 QUÉBEC, QC G1R 5C2

-  Zone couverte par le contrat
-  Zone de friche

1	RÉV. POUR APPEL D'OFFRES	K.C.	2023-10
0	ORIGINAL	M.D.	2018-06
Rév.	Description	Par/By	Date

Toute modification doit être rapportée à /  
 All modification must be reported to:  
 SERVICES TECHNIQUES  
 UNITÉ DE GESTION DE QUÉBEC  
 PARCS CANADA

Dossier / File:  
 ENTRETIEN DES PELOUSES ET TERRAINS  
 PAYSAGERS DES FORTIFICATIONS DE QUÉBEC  
 APPENDICE I (PLANS DE LOCALISATION)

Dessin / Drawing:  
 FORTIFICATIONS DE QUÉBEC  
 (BASTION ST-LOUIS)

Conçu par / Designed by: \_\_\_\_\_ Date \_\_\_\_\_  
 SERVICES TECHNIQUES

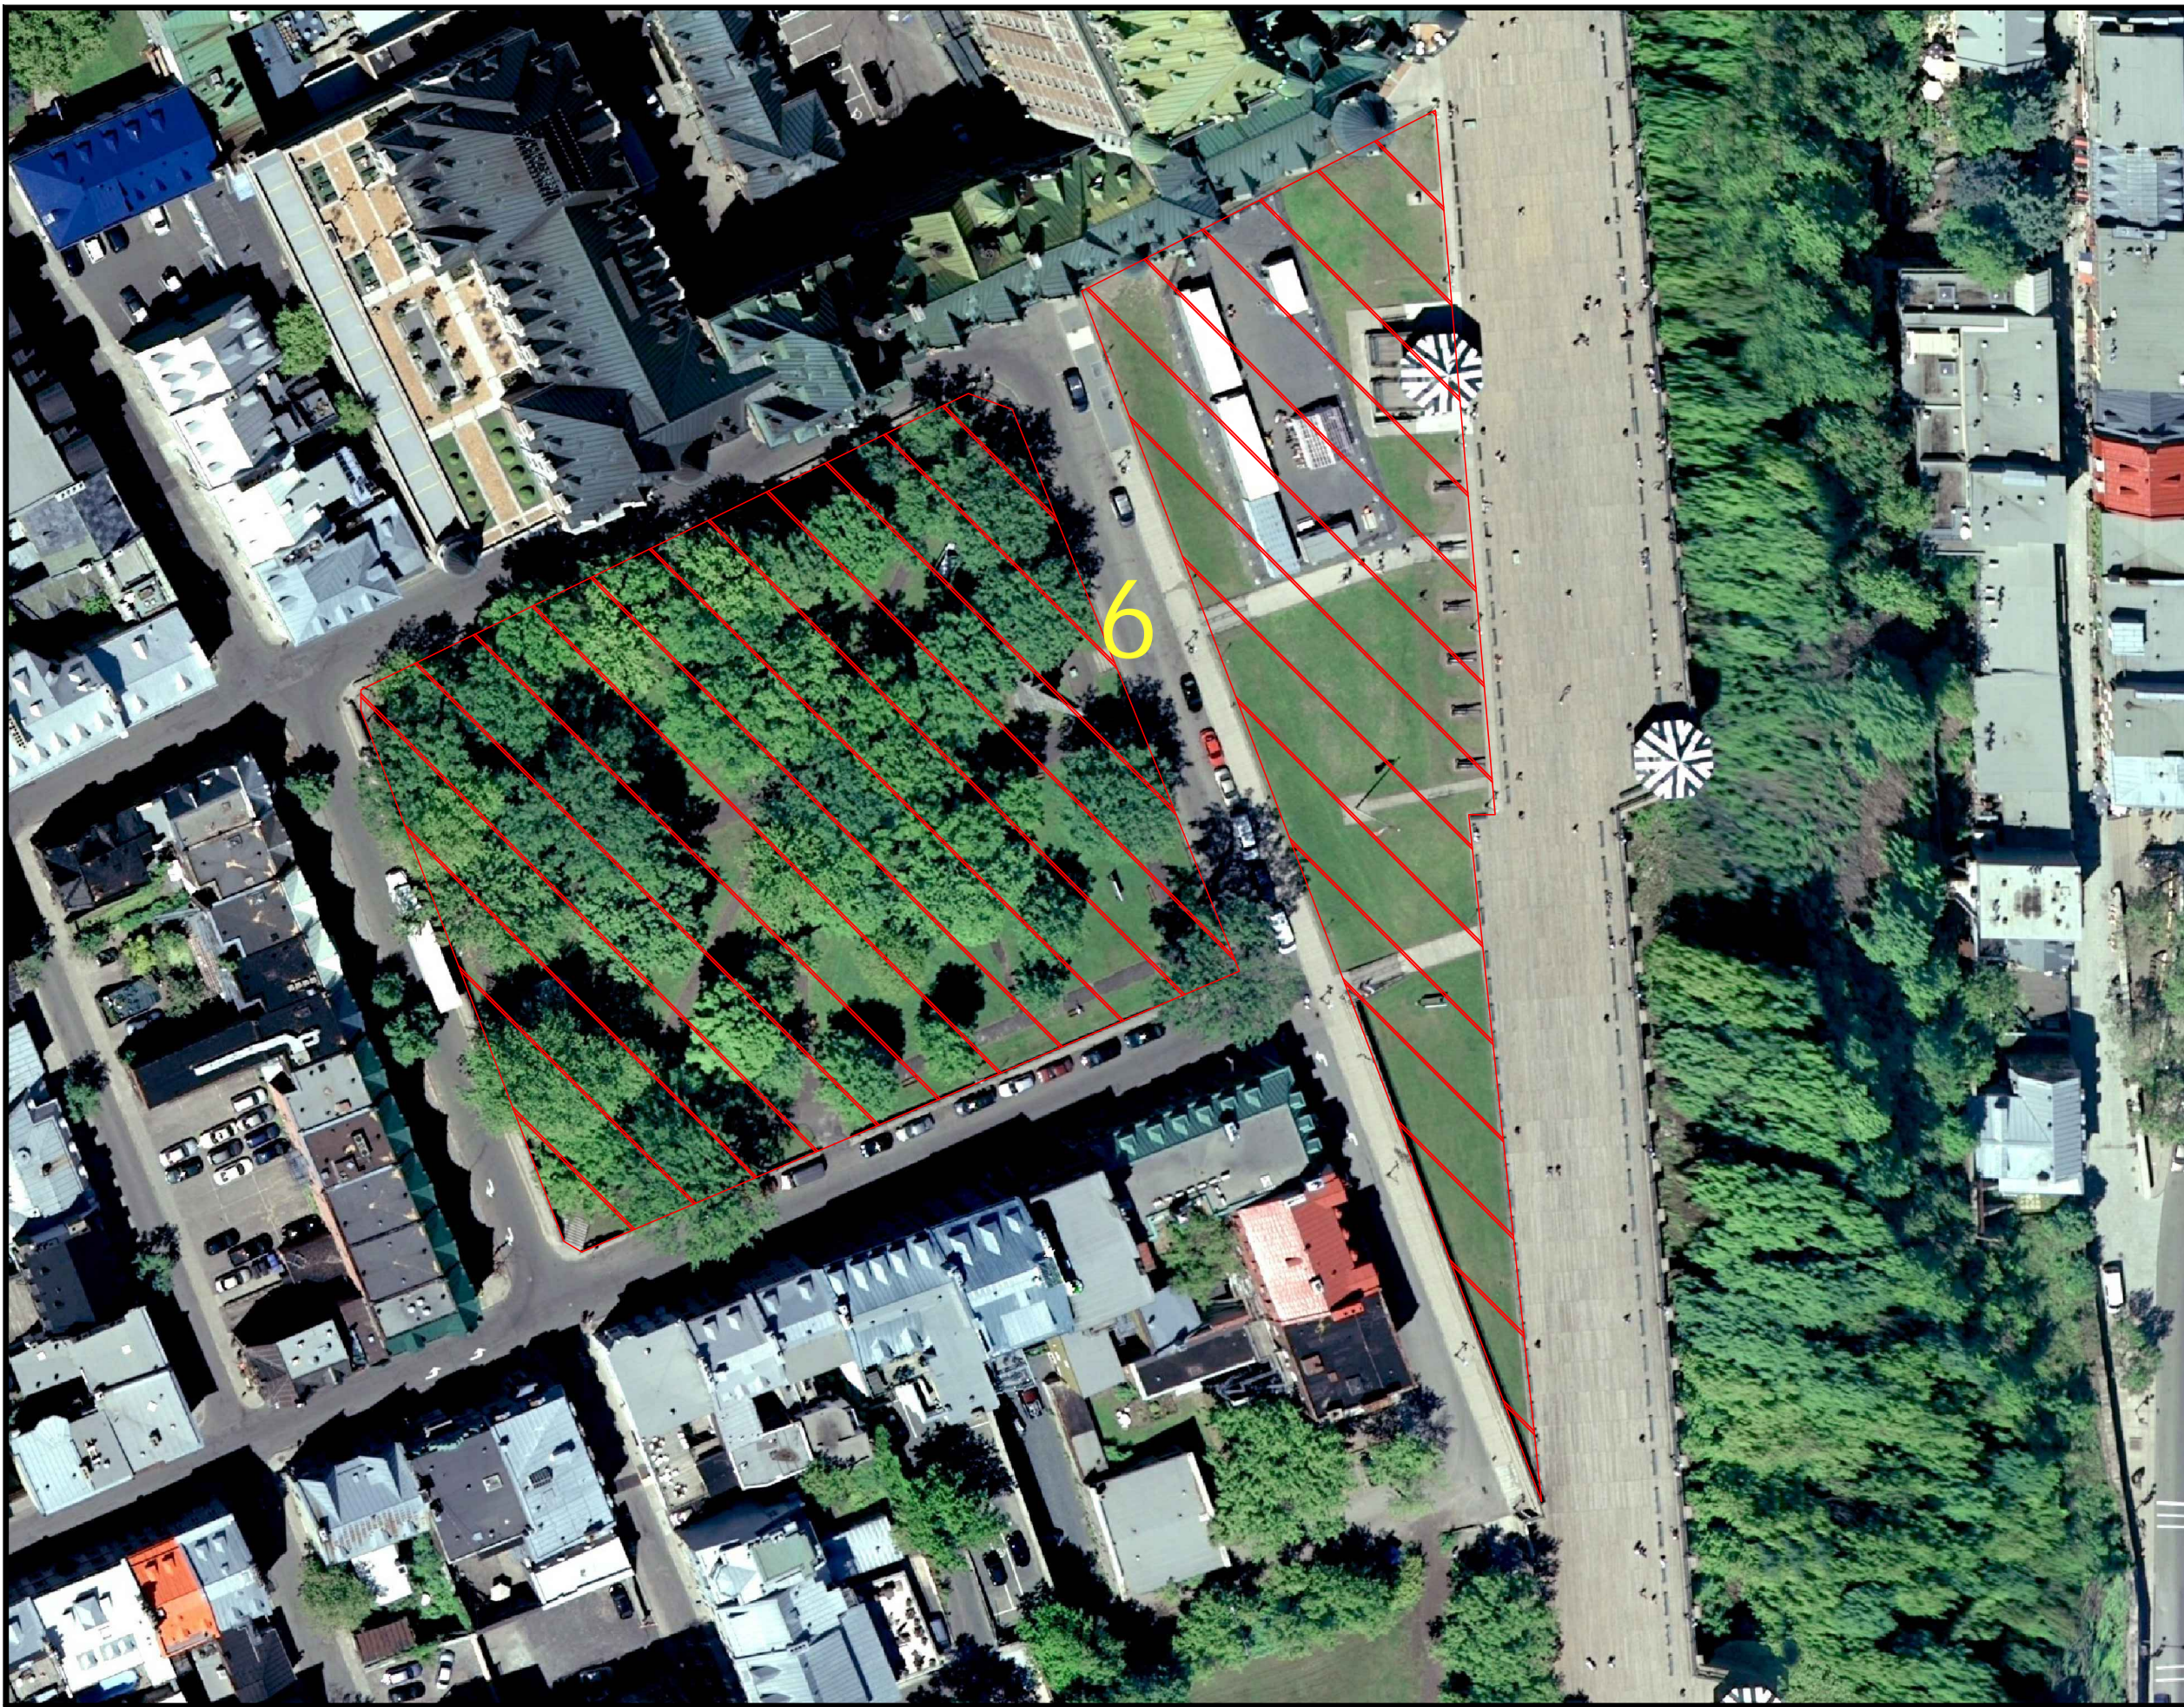
Dessiné par / Drawn by: \_\_\_\_\_ Date \_\_\_\_\_  
 SERVICES TECHNIQUES

Vérifié par / Verified by: \_\_\_\_\_ Date \_\_\_\_\_  
 SERVICES TECHNIQUES



Approuvé par / Approved by: \_\_\_\_\_ Date \_\_\_\_\_  
 SERVICES TECHNIQUES

No. dossier / File no.: N/A Echelle / Scale: AUCUNE

No. dessin / Drawing no.: N/A Feuille / Sheet: 6 de 8



UNITÉ DE GESTION DE QUÉBEC  
QUÉBEC FIELD UNIT  
2, RUE D'AUTEUIL,  
QUÉBEC, QC G1R 5C2

-  Zone couverte par le contrat
-  Zone de friche

1	RÉV. POUR APPEL D'OFFRES	K.C.	2023-10
0	ORIGINAL	M.D.	2018-06
Rév.	Description	Par/By	Date

Toute modification doit être rapportée à /  
All modification must be reported to:

SERVICES TECHNIQUES  
UNITÉ DE GESTION DE QUÉBEC  
PARCS CANADA

Dossier / File:  
ENTRETIEN DES PELOUSES ET TERRAINS  
PAYSAGERS DES FORTIFICATION DE QUÉBEC  
APPENDICE I (PLANS DE LOCALISATION)

Dessin / Drawing:  
JARDIN DES GOUVERNEURS &  
TERRASSE DUFFERIN

Conçu par / Designed by: \_\_\_\_\_ Date

SERVICES TECHNIQUES

Dessiné par / Drawn by: \_\_\_\_\_ Date

SERVICES TECHNIQUES

Vérifié par / Verified by: \_\_\_\_\_ Date

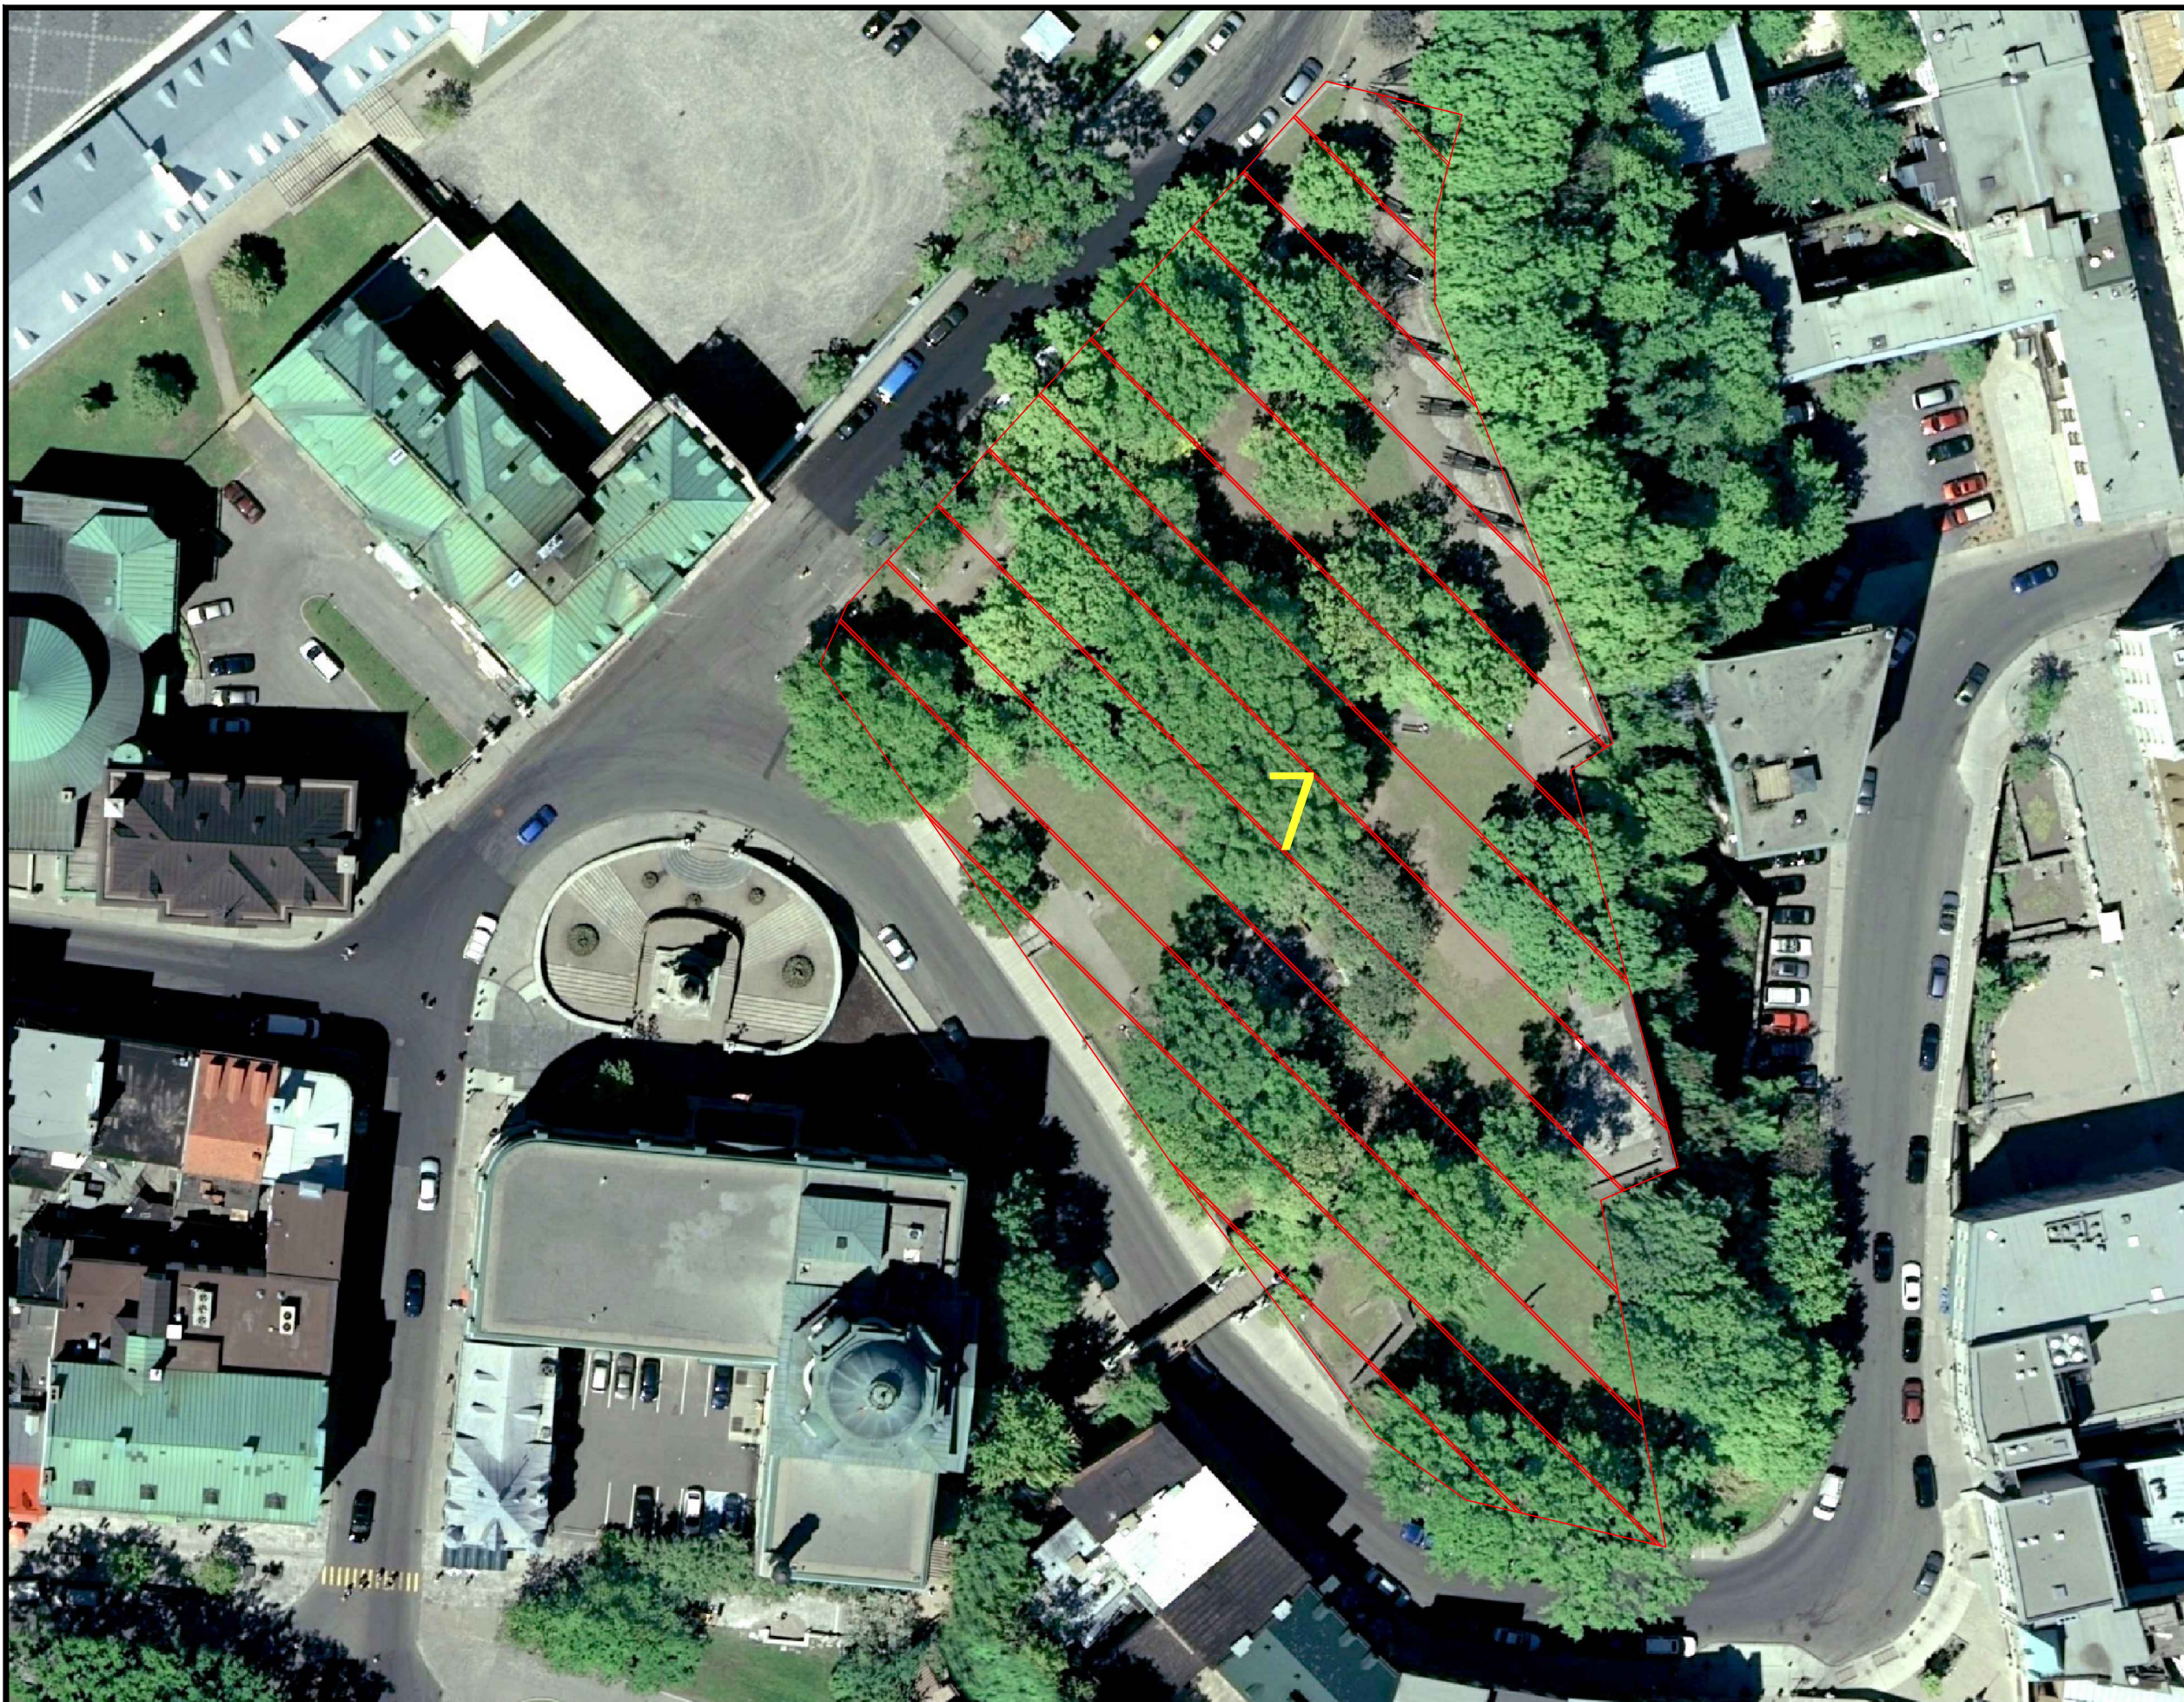
SERVICES TECHNIQUES

Approuvé par / Approved by: \_\_\_\_\_ Date



SERVICES TECHNIQUES

No. dossier / File no.: N/A Echelle / Scale: AUCUNE

No. dessin / Drawing no.: N/A Feuille / Sheet: 7 de 8



UNITÉ DE GESTION DE QUÉBEC  
QUÉBEC FIELD UNIT  
2, RUE D'AUTEUIL,  
QUÉBEC, QC G1R 5C2

-  Zone couverte par le contrat
-  Zone de friche

1	RÉV. POUR APPEL D'OFFRES	K.C.	2023-10
0	ORIGINAL	M.D.	2018-06
Rév.	Description	Par/By	Date

Toute modification doit être rapportée à /  
All modification must be reported to:  
**SERVICES TECHNIQUES**  
UNITÉ DE GESTION DE QUÉBEC  
PARCS CANADA

Dossier / File:  
ENTRETIEN DES PELOUSES ET TERRAINS  
PAYSAGERS DES FORTIFICATION DE QUÉBEC  
APPENDICE I (PLANS DE LOCALISATION)

Dessin / Drawing:  
PARC MONTMORENCY

Conçu par / Designed by: \_\_\_\_\_ Date \_\_\_\_\_  
SERVICES TECHNIQUES

Dessiné par / Drawn by: \_\_\_\_\_ Date \_\_\_\_\_  
SERVICES TECHNIQUES

Vérifié par / Verified by: \_\_\_\_\_ Date \_\_\_\_\_  
SERVICES TECHNIQUES

Approuvé par / Approved by: \_\_\_\_\_ Date \_\_\_\_\_  
SERVICES TECHNIQUES

No. dossier / File no.:	Echelle / Scale:
N/A	AUCUNE
No. dessin / Drawing no.:	Feuille / Sheet:
N/A	8 de 8