

ALLÉE D'ACCÈS VERS LE MUSÉE DES PLAINES D'ABRAHAM

MUSÉE DES PLAINES D'ABRAHAM



IMAGE À TITRE INDICATIF SEULEMENT (PHASE 1)


ARCHITECTURE DU PAYSAGE

N° DOSSIER GROUPE A: 23-15 N° DOSSIER CLIENT: XXX.XXXXX

PLANS
POUR SOUMISSIONS
2024.02.22

ARCHITECTURE
groupe/A
architectes
designers urbains
urbaniste
550 boul. Wilfrid-Hamel, local 200 - Québec (Qc) G1M 3E5
418.653.8341 - info@groupea.qc.ca

INGÉNIERIE
wsp
1135, BOULEVARD LEBOURGNEUF
QUÉBEC (QUÉBEC) CANADA G2K 0M5
TÉL. : 418 623-2254 | TÉLÉC. : 418 624-1857 | WWW.WSPGROUP.COM

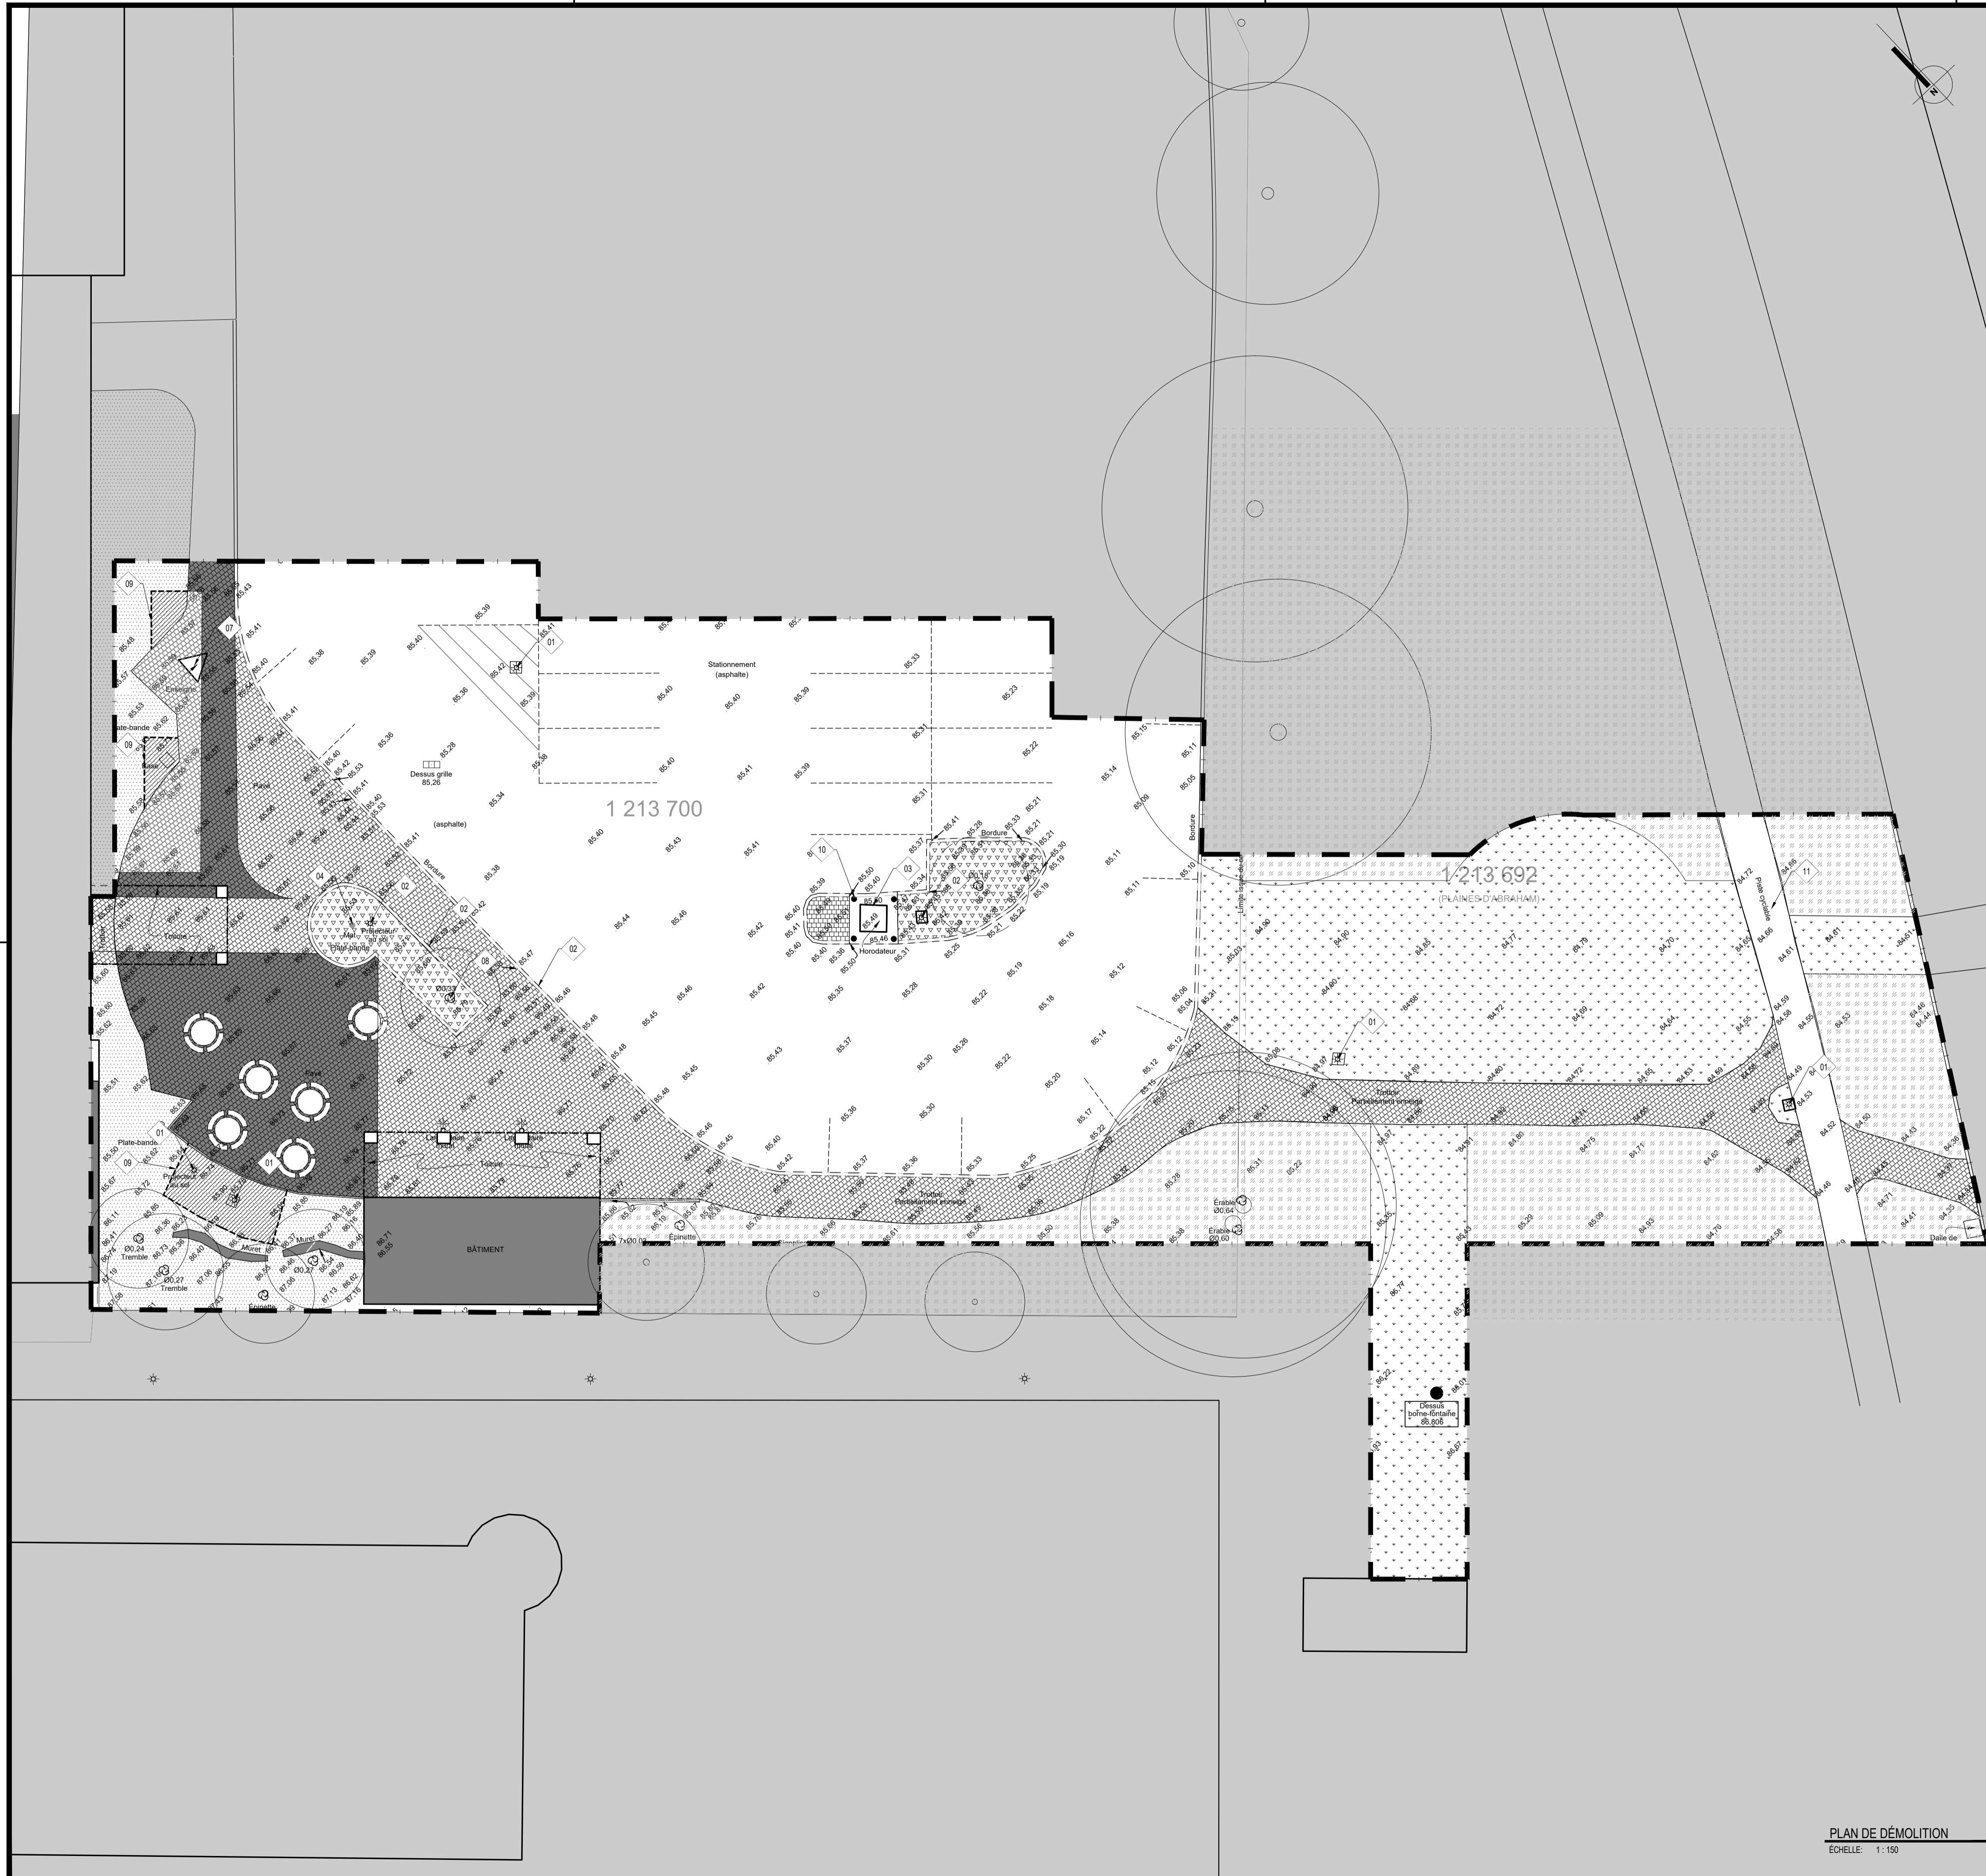

LÉGENDE - DÉMOLITION

- LIMITE DE LA PORTÉE DES TRAVAUX
- BORDURE DE BÉTON EXISTANTE, VOIR DOCUMENTS ING.
- LIT DE PLANTATION DE PAILLIS BRF À RETIRER.
- LIT DE PLANTATION DE PAILLIS BRF À CONSERVER.
- AIRE ENGAZONNÉE À CONSERVER.
- AIRE ENGAZONNÉE À RETIRER.
- SURFACE DE PAVÉ DE BÉTON PRÉFABRIQUÉ EXISTANTE À RETIRER.
- SURFACE DE PAVÉ DE BÉTON PRÉFABRIQUÉ EXISTANTE À CONSERVER.
- SURFACE DE PAVÉ DE BÉTON PRÉFABRIQUÉ EXISTANTE À DÉMANTELER, CONSERVER ET PROTÉGER LES PAVÉS EXISTANTS JUSQU'À LEUR RÉINSTALLATION. COORDONNER SELON LA PORTÉE DES TRAVAUX D'ÉLECTRICITÉ.

LÉGENDE - MOBILIER URBAIN

- MOBILIER EXISTANT À RÉCUPÉRER, PROTÉGER ET ENTREPOSER JUSQU'À LA RÉINSTALLATION AU CHANTIER.
- APPAREIL D'ÉCLAIRAGE EXISTANT

LÉGENDE - PLANTATION

- ARBRE EXISTANT À CONSERVER ET PROTÉGER LORS DES TRAVAUX
- ARBRE EXISTANT RETIRER ET DISPOSER HORS SITE.

NOTES SPÉCIFIQUES :

- 01 APPAREIL D'ÉCLAIRAGE EXISTANT À CONSERVER ET PROTÉGER DURANT TOUTE LA DURÉE DES TRAVAUX.
- 02 APPAREIL D'ÉCLAIRAGE EXISTANT À RELOCALISER ET À PROTÉGER DURANT TOUTE LA DURÉE DES TRAVAUX. BASE DE BÉTON À DÉMOLIR (VOIR DOCUMENTS ING.)
- 03 HORODATEUR ET ABRI EXISTANTS À RELOCALISER ET À ENTREPOSER JUSQU'À LA RÉINSTALLATION. BASE DE BÉTON À DÉMOLIR (VOIR DOCUMENTS ING.)
- 04 MAT EXISTANT À RELOCALISER ET À PROTÉGER DURANT TOUTE LA DURÉE DES TRAVAUX. BASE DE BÉTON À DÉMOLIR (VOIR DOCUMENTS ING.)
- 05 ANNULÉE.
- 06 ANNULÉE.
- 07 ENSEIGNE À CONSERVER ET À PROTÉGER DURANT TOUTE LA DURÉE DES TRAVAUX.
- 08 ARBRE EXISTANT À PROTÉGER ET À CONSERVER SITUÉ À PROXIMITÉ D'UNE ZONE D'EXCAVATION. PROTÉGER DURANT TOUTE LA DURÉE DES TRAVAUX À L'AIDE D'UN ÉCRAN DE PROTECTION DES RACINES. VOIR DEVIS POUR LES MESURES DE PROTECTION.
- 09 PROFIL SUGGÉRÉ DU RAGRÈGE DU LIT DE PLANTATION, À COORDONNER SUR PLACE ET SELON LA PORTÉE DES TRAVAUX D'ÉLECTRICITÉ.
- 10 BOLLARD EXISTANT À DÉMOLIR, VOIR DOCUMENTS ING.
- 11 PISTE CYCLABLE À CONSERVER ET À PROTÉGER DURANT TOUTE LA DURÉE DES TRAVAUX.

NOTES GÉNÉRALES

SE RÉFÉRER AUX DOCUMENTS D'INGÉNIEURIE CIVIL POUR TOUTES LES TRAVAUX D'INFRASTRUCTURE, DE FONDATIONS, DE BORDURES, DE TROTTOIRS, DE SURFACES OU DE TOUT AUTRE ÉLÉMENT.
SE RÉFÉRER AUX DOCUMENTS D'INGÉNIEURIE ÉLECTRIQUE POUR TOUTES LES TRAVAUX DE BRANCHEMENTS ÉLECTRIQUES.

CLIENT

Gouvernement du Canada
Commission des champs de bataille nationaux

ARCHITECTURE

groupe/A
architectes
designers urbains
urbaine

550, boul. Wilfrid-Hamel, local 200 | Québec (Québec) G1M 3E5
418.653.8341 | info@groupea.qc.ca

INGÉNIEURIE

NOTES

Ces plans ne doivent pas servir à des fins de construction à moins d'y trouver la mention "pour construction" dans le descriptif des révisions ci-bas.
Tous droits réservés. Toutes les esquisses ainsi que tous les plans sont protégés par la loi sur les droits d'auteurs. Les données contenues dans ces documents sont la propriété exclusive de groupe A et toute reproduction, en tout ou en partie, ou tout autre utilisation sans autorisation est strictement interdite et nécessite le consentement écrit préalable de groupe A.

Si cette ligne ne mesure pas 50mm, vérifiez votre échelle de tracage.

REVISIONS

DATE	REV.	DESCRIPTION	PAR
2024.02.22	00	POUR SOUMISSIONS	E.R.

ARCHITECTURE DU PAYSAGE

PROJET

ALLÉE D'ACCÈS VERS LE MUSÉE DES PLAINES D'ABRAHAM

MUSÉE DES PLAINES D'ABRAHAM

CONTENU

PLAN DES CONDITIONS EXISTANTES ET DE DÉMOLITION


ÉTUDE L.BEDARD DESSIN C.ROSS VÉRIFICATION E.RIVARD

N° DOSSIER 23-15 FEUILLE AP01

ÉCHELLE 1:150

PLAN DE DÉMOLITION

P:\2023\23-15_Allée Accès Parc CDB_musee PAIC_Dessins DAO\20240131_23-15_allée-musee.dwg

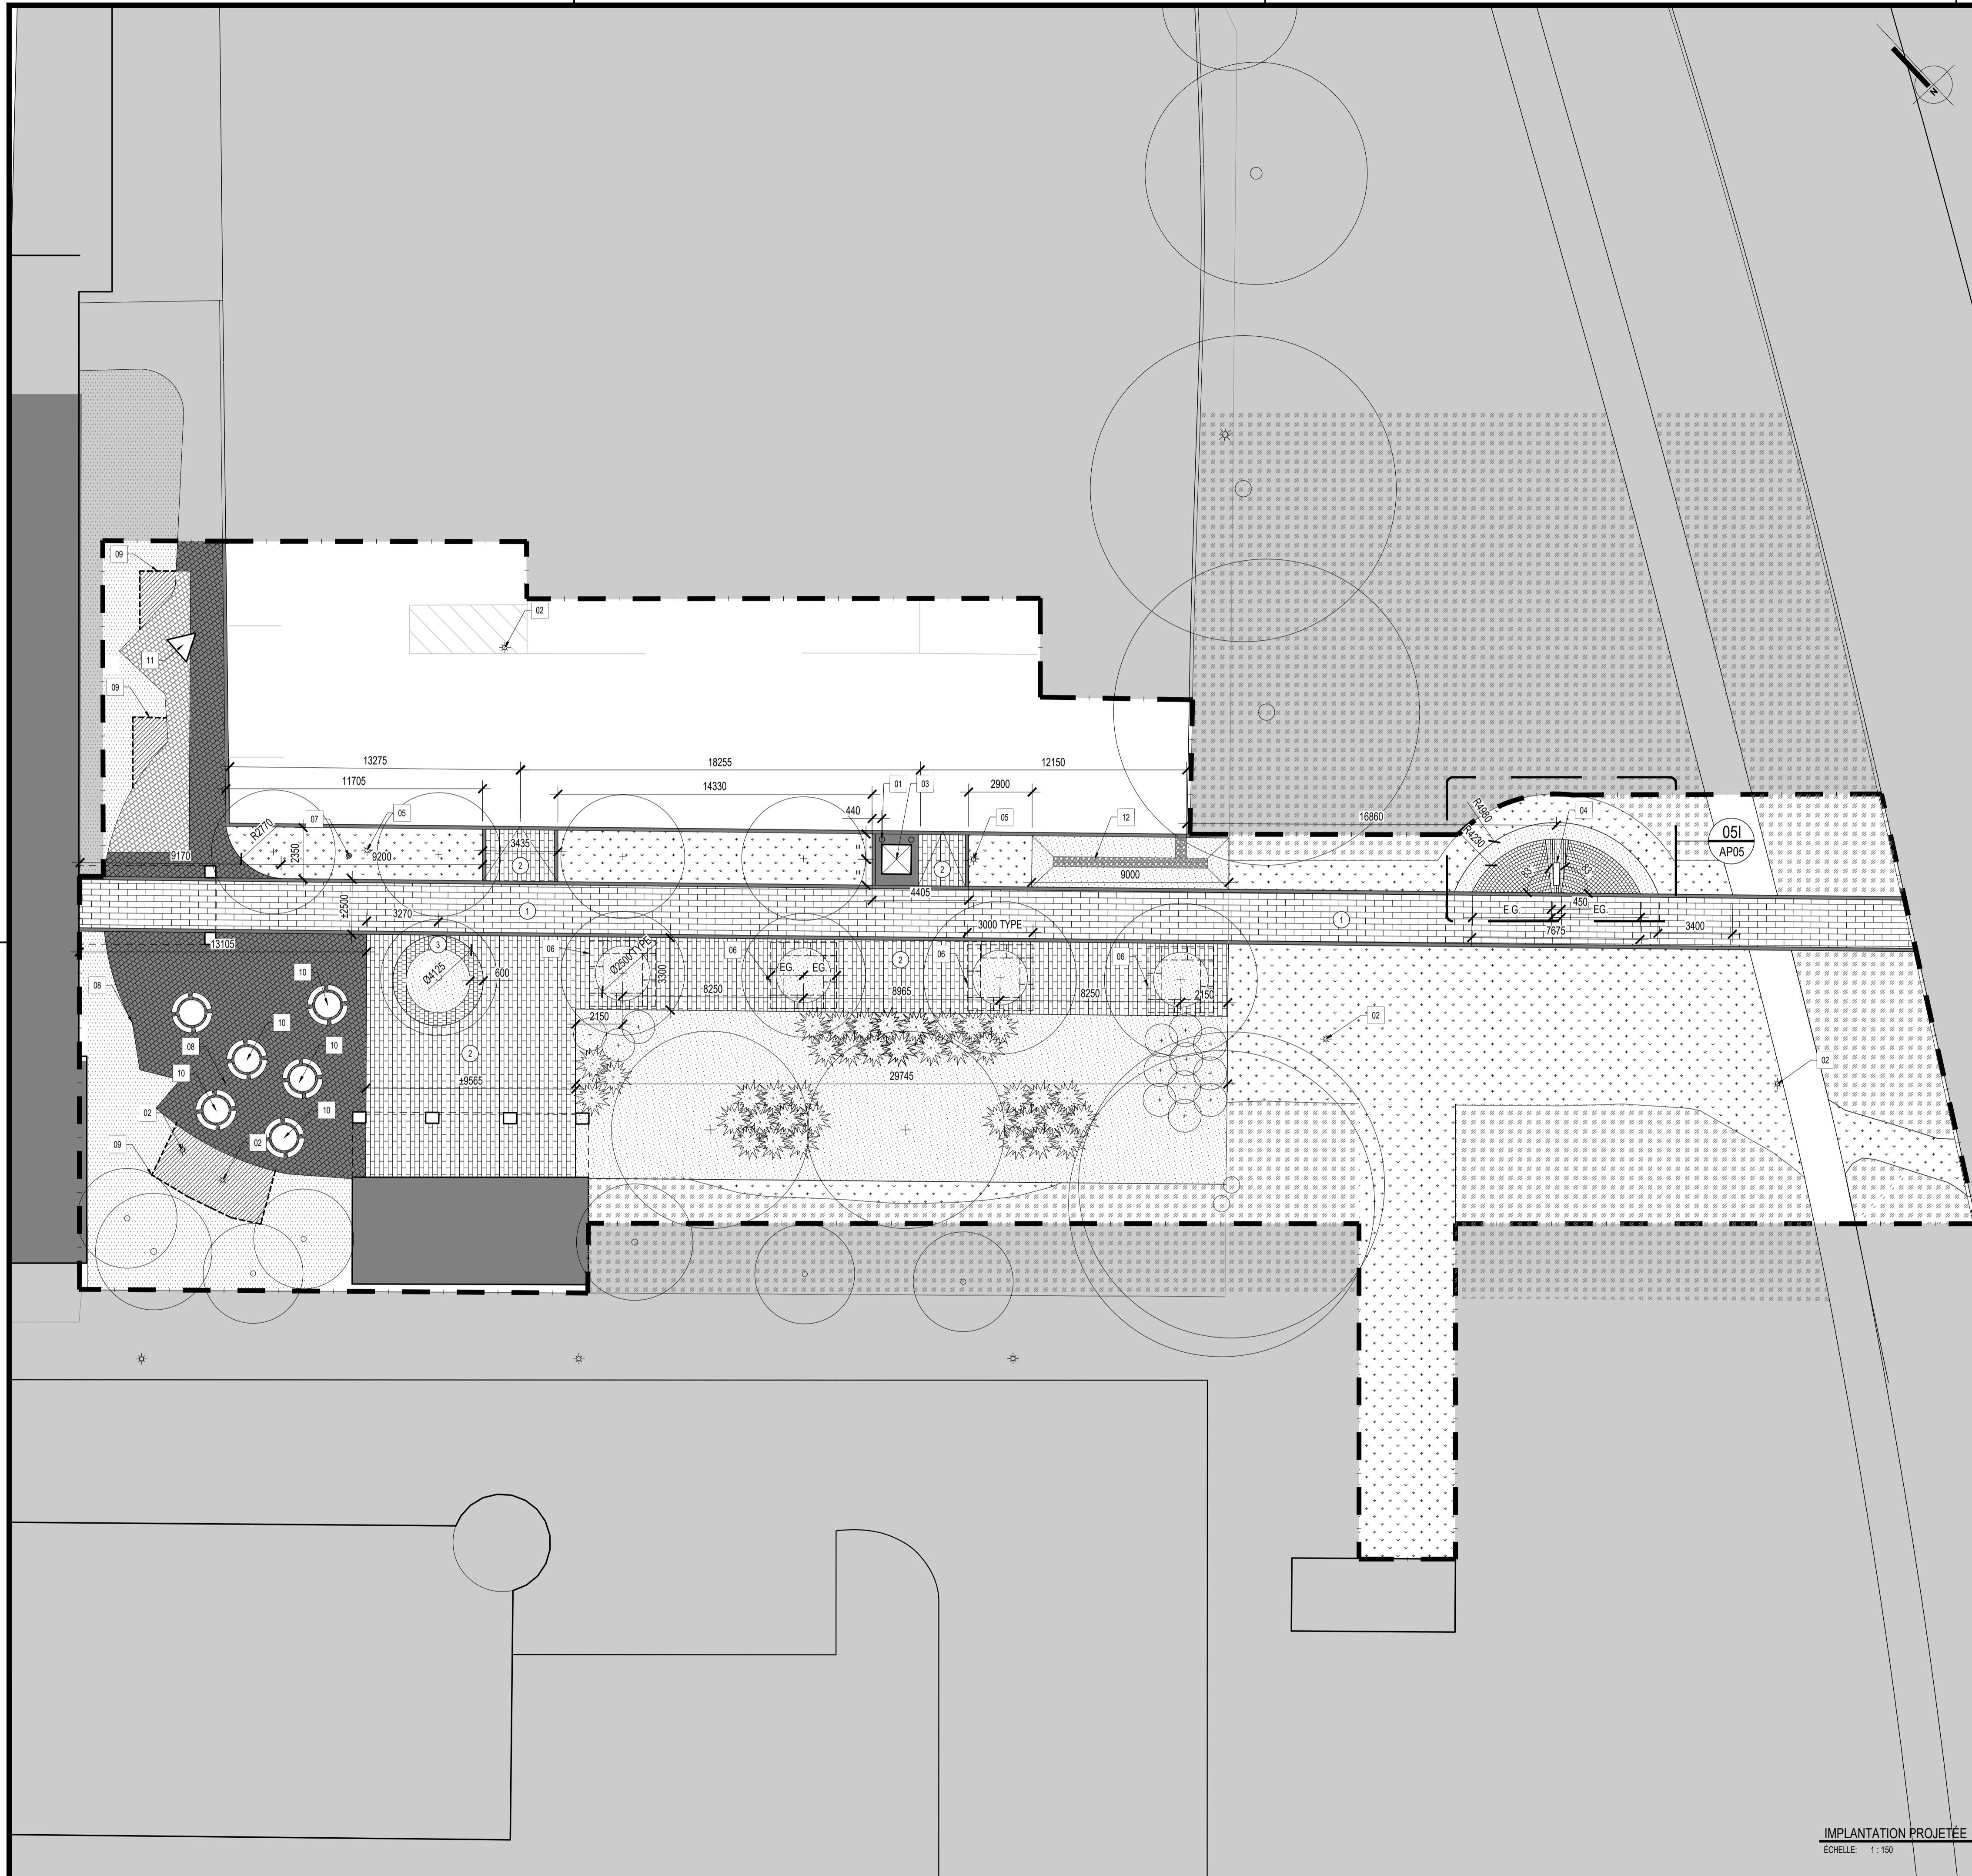

LÉGENDE - IMPLANTATION

- NORD GÉOGRAPHIQUE**
- LIMITE DE LA PORTÉE DES TRAVAUX**
- NOUVEAU LIT DE PLANTATION DE PAILLIS BRF.**
- LIT DE PLANTATION DE PAILLIS BRF EXISTANT.**
- LIT DE GALET DE RIVIÈRE.**
- AIRE ENGAZONNÉE EXISTANTE.**
- NOUVELLE AIRE GAZONNÉE.**
- NOUVELLE SURFACE DE PAVÉ DE BÉTON PRÉFABRIQUÉ, VOIR PLAN ET DÉTAIL POUR MOTIF DE POSE.**
- SURFACE DE PAVÉ DE BÉTON PRÉFABRIQUÉ EXISTANTE CONSERVÉE.**
- SURFACE DE PAVÉ DE BÉTON PRÉFABRIQUÉ EXISTANTE À RÉINSTALLER. COUPER À LA SCIE SELON LES ZONES AU PLAN.**
- BÉTON COULÉ, VOIR DOCUMENTS ING.**
- TYPE DE MOTIF DE POSE DE PAVÉ PRÉFABRIQUÉ, VOIR PLAN ET PLAN AGRANDI 05I/AP05.**

- LÉGENDE - MOBILIER URBAIN**
- TABLE À PIQUE-NIQUE EXISTANTE RELOCALISÉ**
 - APPAREIL D'ÉCLAIRAGE EXISTANT**

- LÉGENDE - PLANTATION**
- ARBRE EXISTANT À CONSERVER ET PROTÉGER LORS DES TRAVAUX, VOIR DEVIS POUR MESURES DE PROTECTION.**
 - NOUVEL ARBRE FEUILLU, VOIR TABLEAU DE PLANTATION.**
 - NOUVEL ARBUSTE CONIFÈRE, VOIR TABLEAU DE PLANTATION.**
 - NOUVEL ARBUSTE FEUILLU, VOIR TABLEAU DE PLANTATION.**
 - CLÉ DE PLANTATION INDIQUANT LES INITIALES DE L'ESPÈCE VÉGÉTALE ET LE NOMBRE DE VÉGÉTAUX À PLANTER, VOIR TABLEAU DE PLANTATIONS POUR TYPE, NOMBRE, CALIBRE ET DISTANCE DE PLANTATION.**

- NOTES SPÉCIFIQUES :**
- 01 **NOUVEAU BOLLARD, VOIR DOCUMENTS ING POUR SONOTUBE.**
 - 02 **APPAREIL D'ÉCLAIRAGE EXISTANT À CONSERVER ET À PROTÉGER DURANT TOUTE LA DURÉE DES TRAVAUX.**
 - 03 **HORODATEUR ET ABRI EXISTANTS RELOCALISÉS, VOIR DOCUMENTS ING. POUR BASE DE BÉTON.**
 - 04 **NOUVELLE BORNE NUMÉRIQUE, VOIR DOCUMENTS ING. POUR INSTALLATION, BASE DE BÉTON ET RACCORDEMENTS ÉLECTRIQUE.**
 - 05 **APPAREIL D'ÉCLAIRAGE EXISTANT RELOCALISÉ, VOIR DOCUMENTS ING. POUR BASE DE BÉTON ET RACCORDEMENTS ÉLECTRIQUE.**
 - 06 **PROFIL DES CELLULES DE SOL, VOIR DÉTAIL 05E/AP05.**
 - 07 **MAT EXISTANT RELOCALISÉ, VOIR DOCUMENTS ING. POUR BASE DE BÉTON COULÉ.**
 - 08 **ANNULÉE.**
 - 09 **PROFIL SUGGÉRÉ DU RAGRÉAGE DU LIT DE PLANTATION, À COORDONNER SUR PLACE ET SELON LA PORTÉE DES TRAVAUX D'ÉLECTRICITÉ.**
 - 10 **MOBILIER EXISTANT RÉINSTALLÉ À SA POSITION INITIALE.**
 - 11 **ENSEIGNE À CONSERVER ET À PROTÉGER DURANT TOUTE LA DURÉE DES TRAVAUX.**
 - 12 **CELLULE DE BIORÉTENTION, VOIR DÉTAIL 05B/AP05.**

NOTES GÉNÉRALES
 SE RÉFÉRER AUX DOCUMENTS D'INGÉNIERIE CIVIL POUR TOUTS LES TRAVAUX D'INFRASTRUCTURE, DE FONDATIONS, DE BORDURES, DE TROTTOIRS, DE SURFACES OU DE TOUT AUTRE ÉLÉMENT.
 SE RÉFÉRER AUX DOCUMENTS D'INGÉNIERIE ÉLECTRIQUE POUR

CLIENT

Gouvernement du Canada
Commission des champs de bataille nationaux

ARCHITECTURE

groupe/A
 architectes designers urbanistes

550, boul. Wilfrid-Hamel, local 200 | Québec (Québec) G1M 3E5
 418.653.8341 | info@groupea.qc.ca

INGÉNIERIE



NOTES

Ces plans ne doivent pas servir à des fins de construction à moins d'y trouver la mention "pour construction" dans le descriptif des révisions ci-bas.
 Tous droits réservés. Toutes les esquisses ainsi que tous les plans sont protégés par la loi sur les droits d'auteurs. Les données contenues dans ces documents sont la propriété exclusive de groupe A et toute reproduction, en tout ou en partie, ou tout autre utilisation sans autorisation est strictement interdite et nécessite le consentement écrit préalable de groupe A.

numéro de détail
 numéro de la feuille à référer

Si cette ligne ne mesure pas 50mm, vérifiez votre échelle de tracage

RÉVISIONS

DATE	REV.	DESCRIPTION	PAR
2024.02.22	00	POUR SOUMISSIONS	E.R.

SCEAUX

ARCHITECTURE DU PAYSAGE

PROJET

ALLÉE D'ACCÈS VERS LE MUSÉE DES PLAINES D'ABRAHAM

CONTENU

IMPLANTATION PROJETÉE

ÉTUDE	DESSIN	VÉRIFICATION
L.BÉDARD	C.ROSS	E.RIVARD

N° DOSSIER: 23-15
 XX-XXXX-XXXX
 FEUILLE: AP02

IMPLANTATION PROJETÉE
 ÉCHELLE: 1 : 150

TABLEAU DE PLANTATION

QT	CODE	NOM	CALIBRE	(c) Calibre (d) Diamètre (h) Hauteur	DISTANCE DE PLANTATION	MODE DE PLANTATION
ARBRES FEUILLUS						
2	CO	Micocoulier occidental <i>Celtis occidentalis</i>	60 mm (c)		VOIR PLAN	Motte
4	GB	Arbre aux quarante écus 'Princeton Sentry' <i>Ginkgo bilobé 'Princeton Sentry'</i>	60 mm (c)		VOIR PLAN	Motte
4	TC	Tilleul à petites feuilles 'Greenspire' <i>Tilia cordata 'Greenspire'</i>	60 mm (c)		VOIR PLAN	Motte
ARBUSTES CONIFÈRES						
13	EA	Fusain ailé nain 'Compactus' <i>Euonymus alatus 'Compactus'</i>	500 mm (h)		1,2m c/c	Pot
32	JH	Genevrier horizontal <i>Juniperus horizontalis 'Plumosa Compacta'</i>	300 mm (h)		1,2m c/c	Pot
6	PS	Pin blanc 'Louie' <i>Pinus strobus 'Louie'</i>	800 mm (h)		1,2m c/c	Pot

LÉGENDE - PLANTATION

- NORD GÉOGRAPHIQUE
- LIMITE DE LA PORTÉE DES TRAVAUX
- NOUVEAU LIT DE PLANTATION DE PAILLIS BRF.
- LIT DE PLANTATION DE PAILLIS BRF EXISTANT.
- LIT DE GALET DE RIVIÈRE.
- AIRE ENGAZONNÉE EXISTANTE.
- NOUVELLE AIRE GAZONNÉE.
- NOUVELLE SURFACE DE PAVÉ DE BÉTON PRÉFABRIQUÉ, VOIR PLAN ET DÉTAIL POUR MOTIF DE POSE.
- SURFACE DE PAVÉ DE BÉTON PRÉFABRIQUÉ EXISTANTE CONSERVÉE.
- SURFACE DE PAVÉ DE BÉTON PRÉFABRIQUÉ EXISTANTE À RÉINSTALLER. COUPER À LA SCIE SELON LES ZONES AU PLAN.
- BÉTON COULÉ, VOIR DOCUMENTS ING.


LÉGENDE - MOBILIER URBAIN

- TABLE À PIQUE-NIQUE EXISTANTE RELOCALISÉ
- APPAREIL D'ÉCLAIRAGE EXISTANT

LÉGENDE - PLANTATION

- ARBRE EXISTANT À CONSERVER ET PROTÉGER LORS DES TRAVAUX. VOIR DEVIS POUR MESURES DE PROTECTION.
- NOUVEL ARBRE FEUILLU. VOIR TABLEAU DE PLANTATION.
- NOUVEL ARBUSTE CONIFÈRE. VOIR TABLEAU DE PLANTATION.
- NOUVEL ARBUSTE FEUILLU. VOIR TABLEAU DE PLANTATION.
- CLÉ DE PLANTATION INDIQUANT LES INITIALES DE L'ESPÈCE VÉGÉTALE ET LE NOMBRE DE VÉGÉTAUX À PLANTER. VOIR TABLEAU DE PLANTATIONS POUR TYPE, NOMBRE, CALIBRE ET DISTANCE DE PLANTATION.

NOTES GÉNÉRALES
SE RÉFÉRER AUX DOCUMENTS D'INGÉNIEURIE CIVIL POUR TOUTS LES TRAVAUX D'INFRASTRUCTURE, DE FONDATIONS, DE BORDURES, DE TROTTOIRS, DE SURFACES OU DE TOUT AUTRE ÉLÉMENT.
SE RÉFÉRER AUX DOCUMENTS D'INGÉNIEURIE ÉLECTRIQUE POUR TOUTS LES TRAVAUX DE BRANCHEMENTS ÉLECTRIQUES.

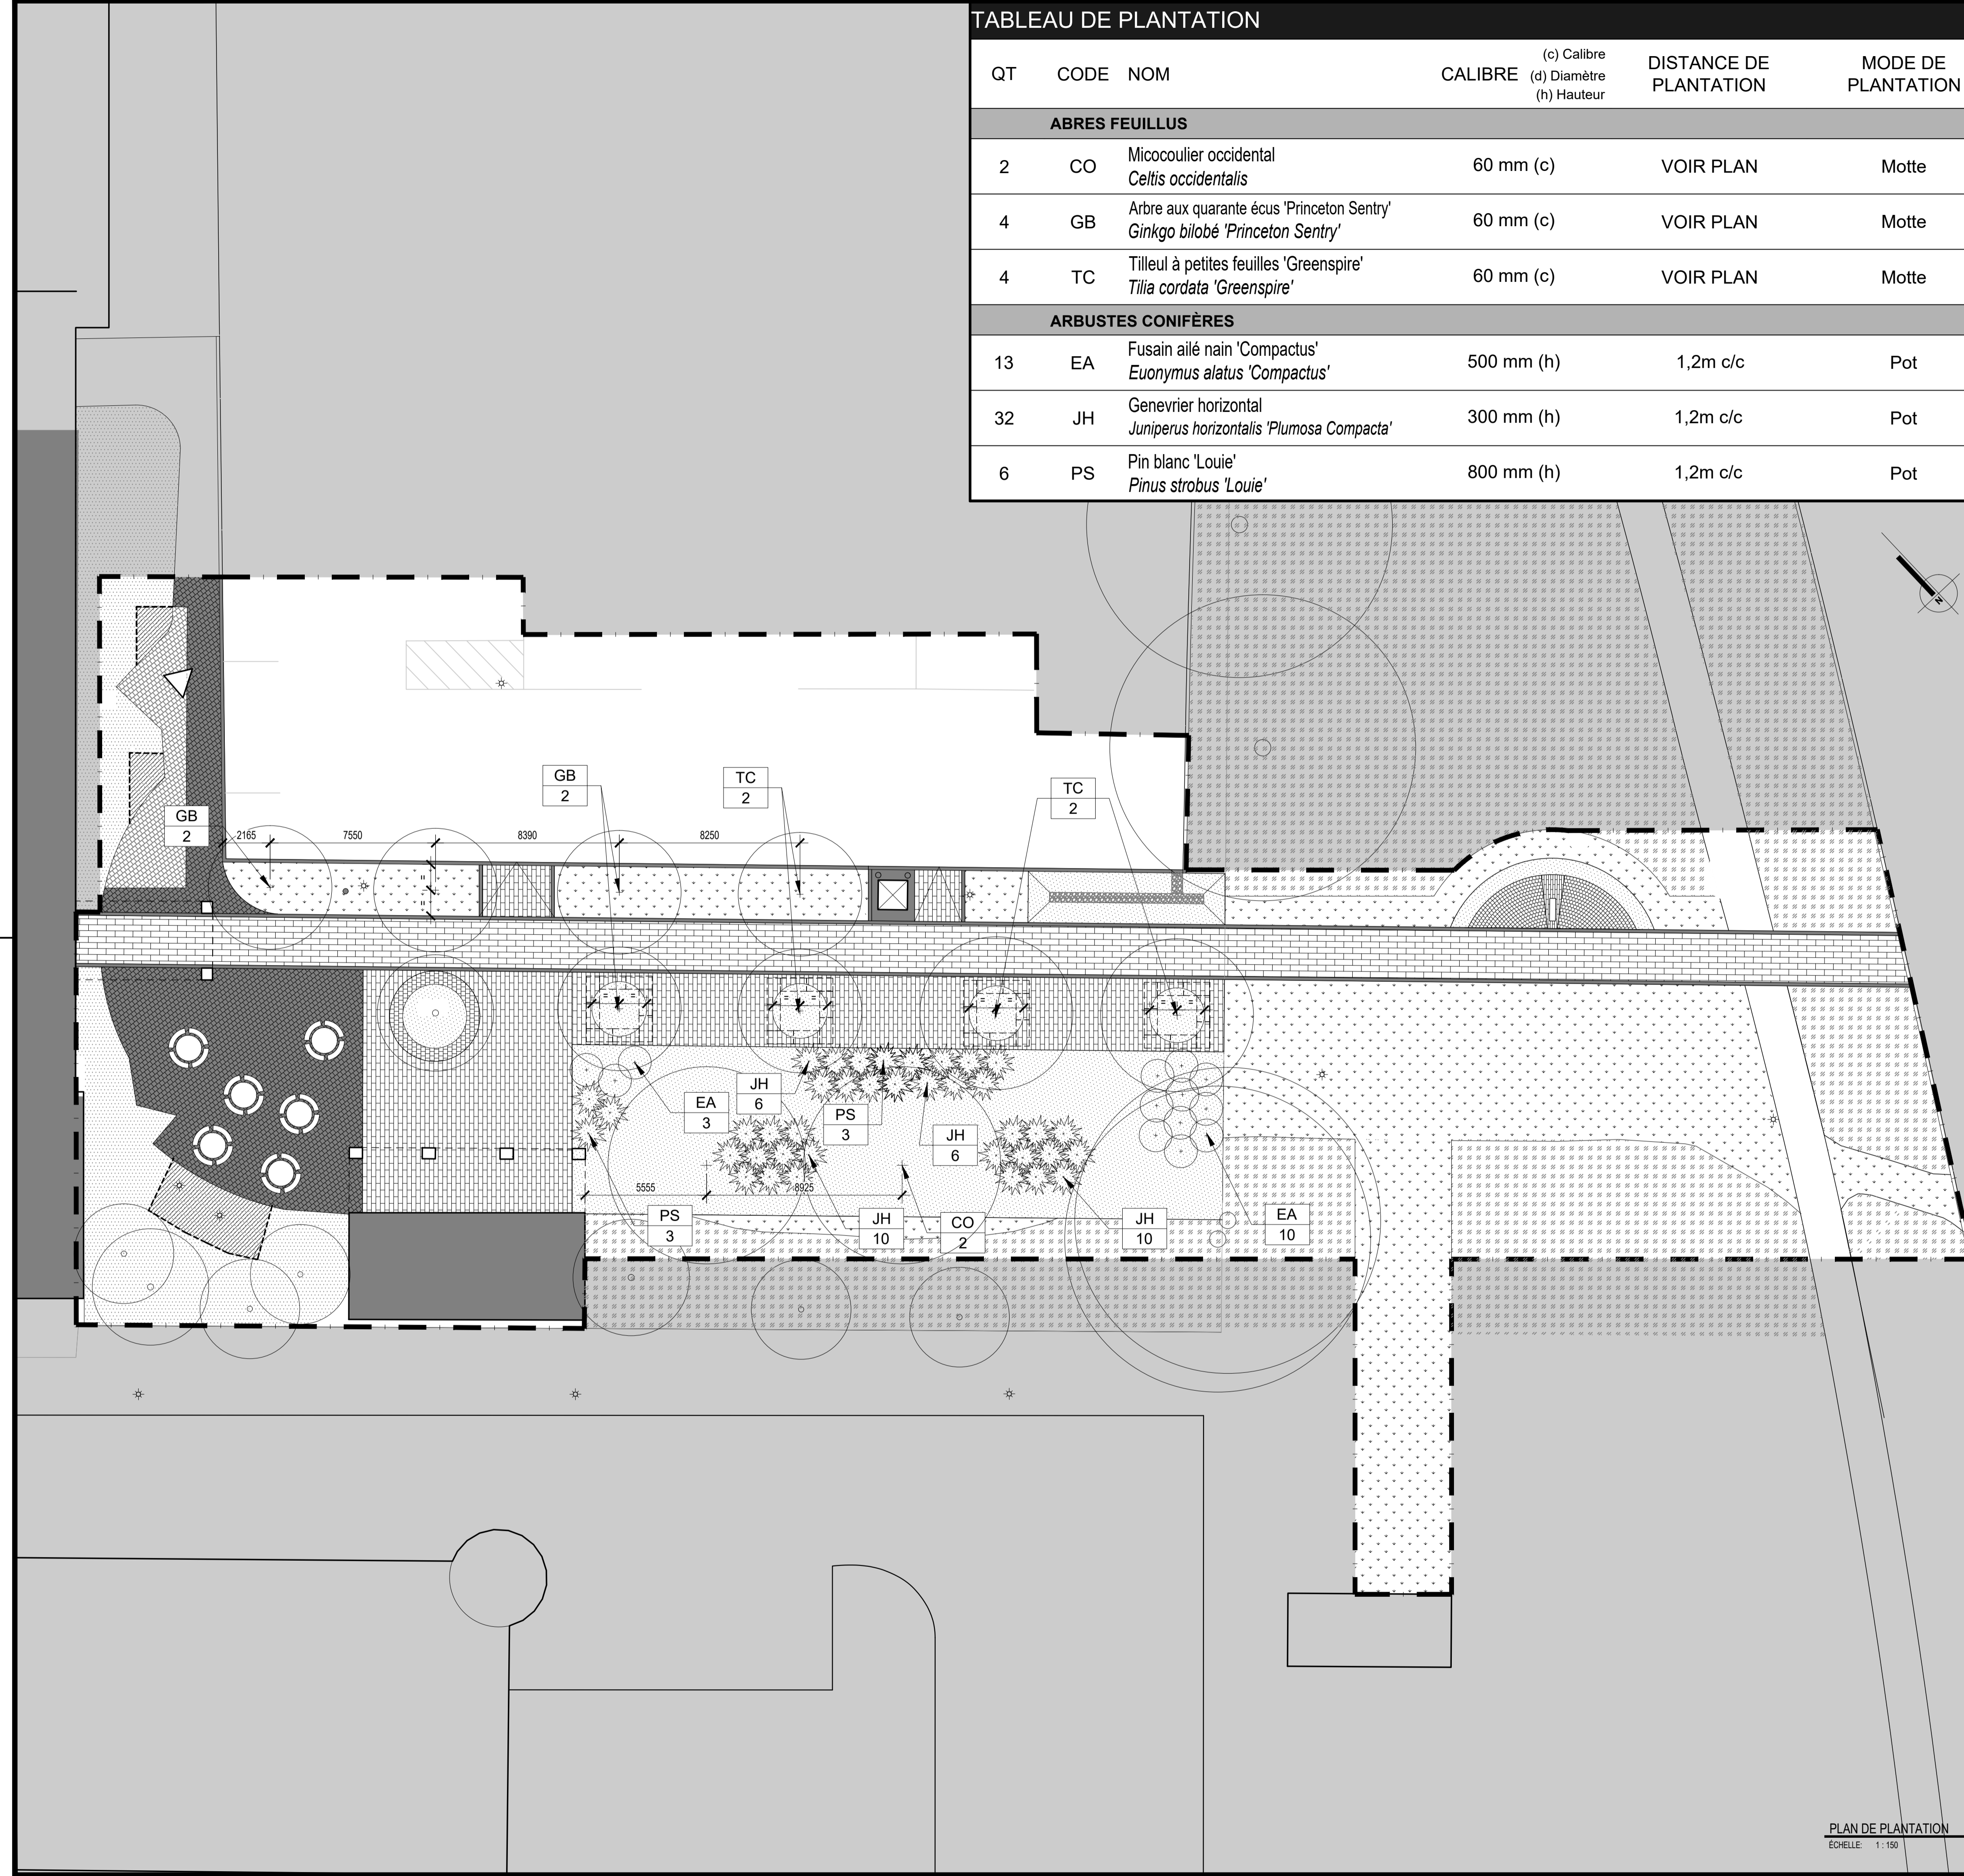

PLAN DE PLANTATION
ÉCHELLE: 1:150

NOTES
Ces plans ne doivent pas servir à des fins de construction à moins d'y trouver la mention "pour construction" dans le descriptif des révisions ci-bas.
Tous droits réservés. Toutes les esquisses ainsi que tous les plans sont protégés par la loi sur les droits d'auteurs. Les données contenues dans ces documents sont la propriété exclusive de groupe A et toute reproduction, en tout ou en partie, ou toute autre utilisation sans autorisation est strictement interdite et nécessite le consentement écrit préalable de groupe A.

numéro de détail
 numéro de la feuille à référer
Si cette ligne ne mesure pas 50mm, vérifiez votre échelle de tracage

RÉVISIONS

DATE	REV.	DESCRIPTION	PAR
2024.02.22	00	POUR SOUMISSIONS	E.R.

SCEAUX












**ARCHITECTURE
DU PAYSAGE**

PROJET
ALLÉE D'ACCÈS VERS LE MUSÉE
DES PLAINES D'ABRAHAM

MUSÉE DES PLAINES D'ABRAHAM
CONTENU

PLAN DE PLANTATION

ÉTUDE	DESSIN	VÉRIFICATION
L.BEDARD	C.ROSS	E.RIVARD
N° DOSSIER	N° FEUILLE	
23-15	XX-XXXX-XXXX	AP03

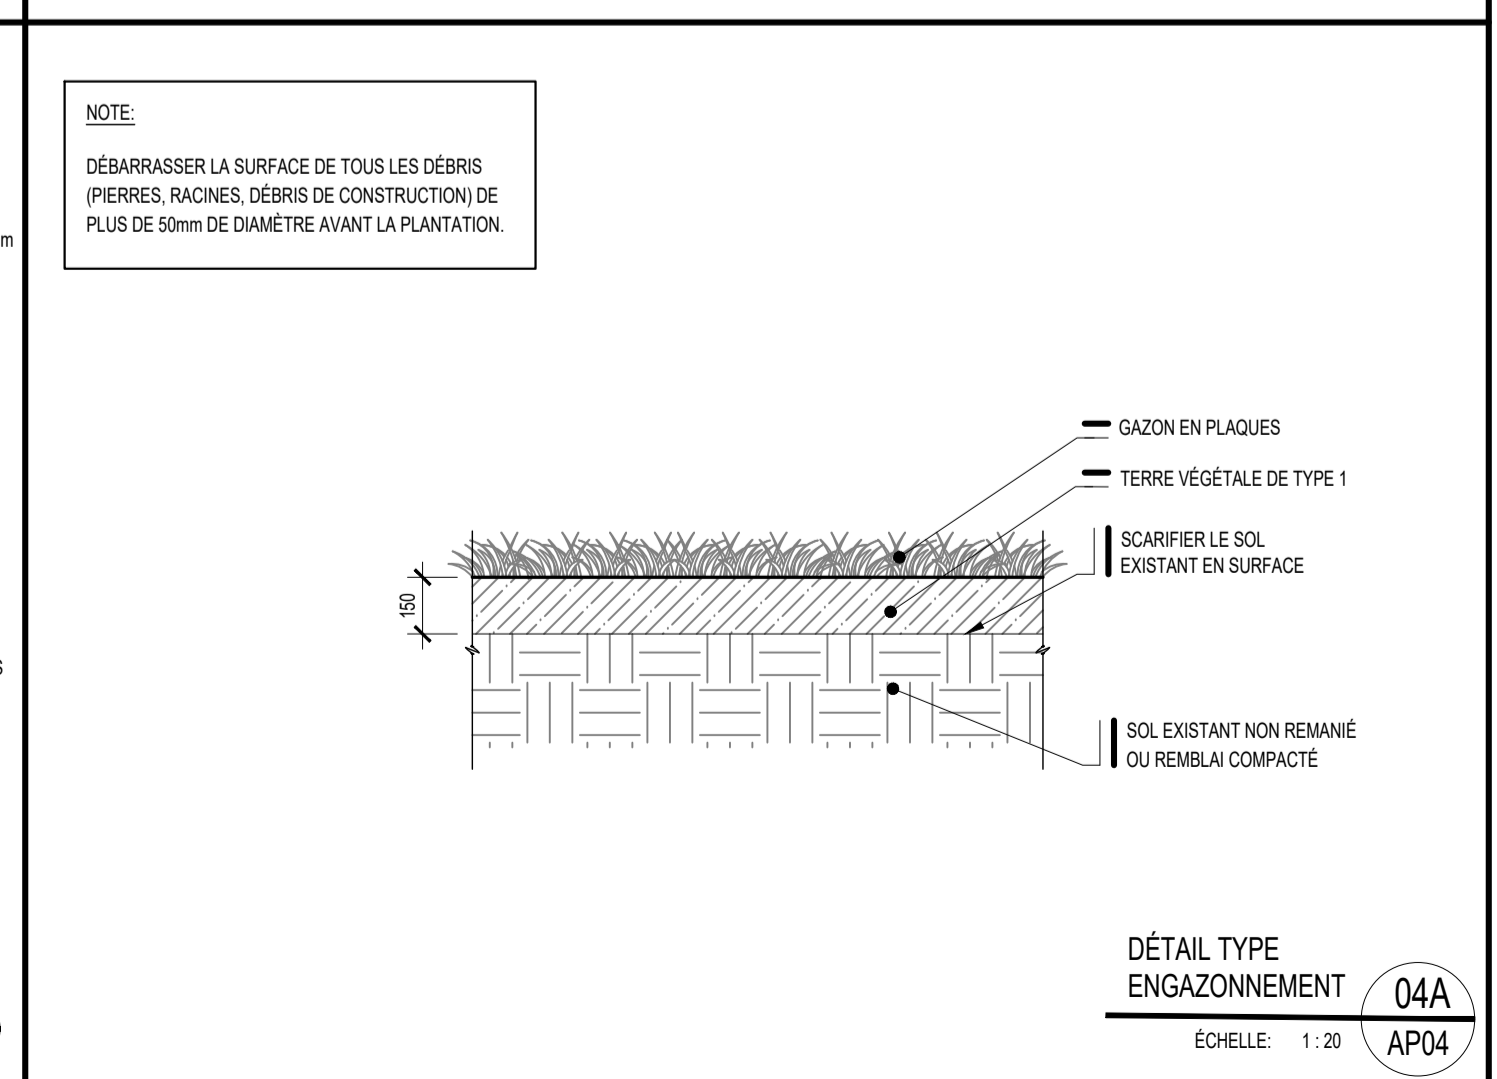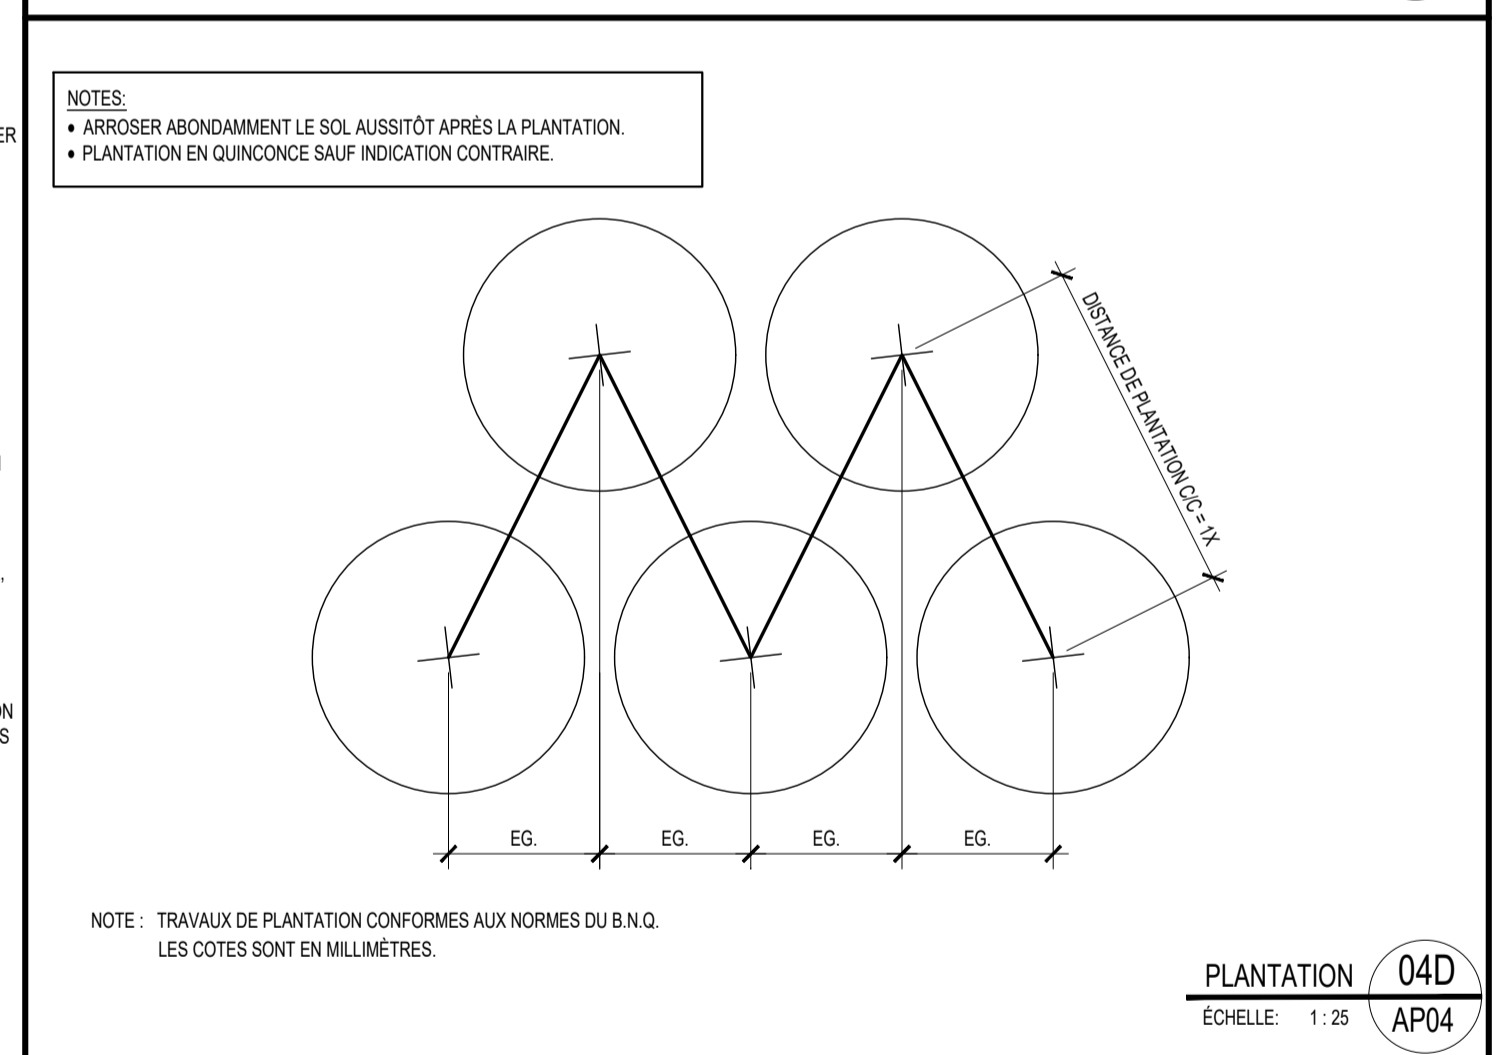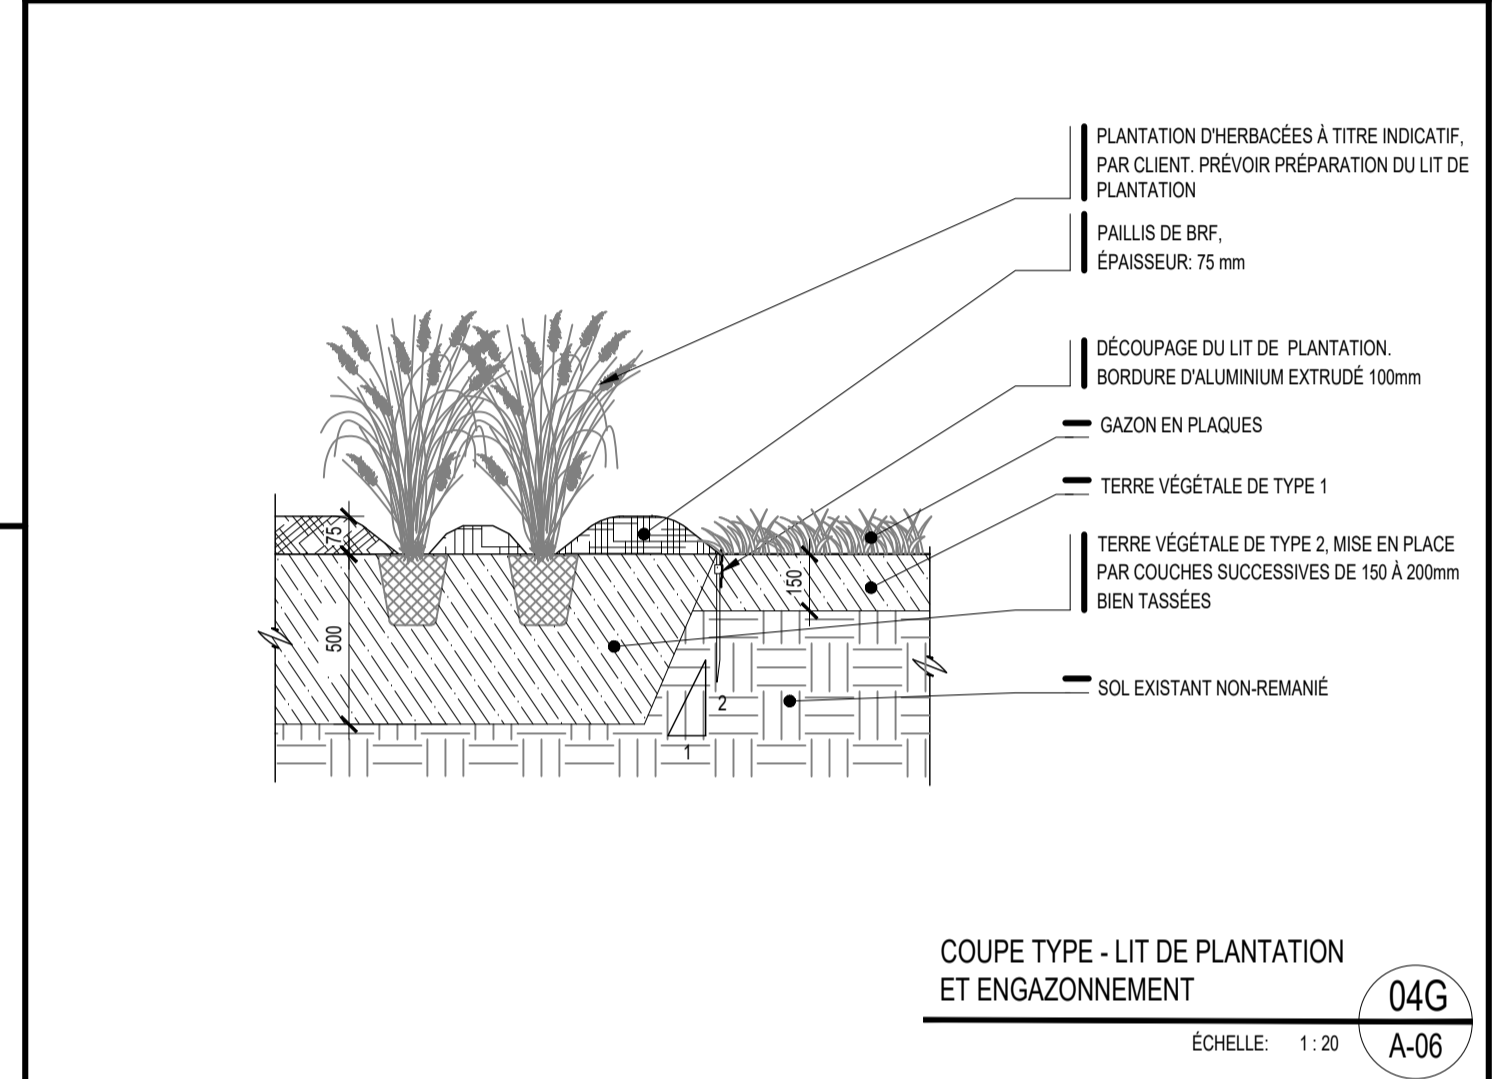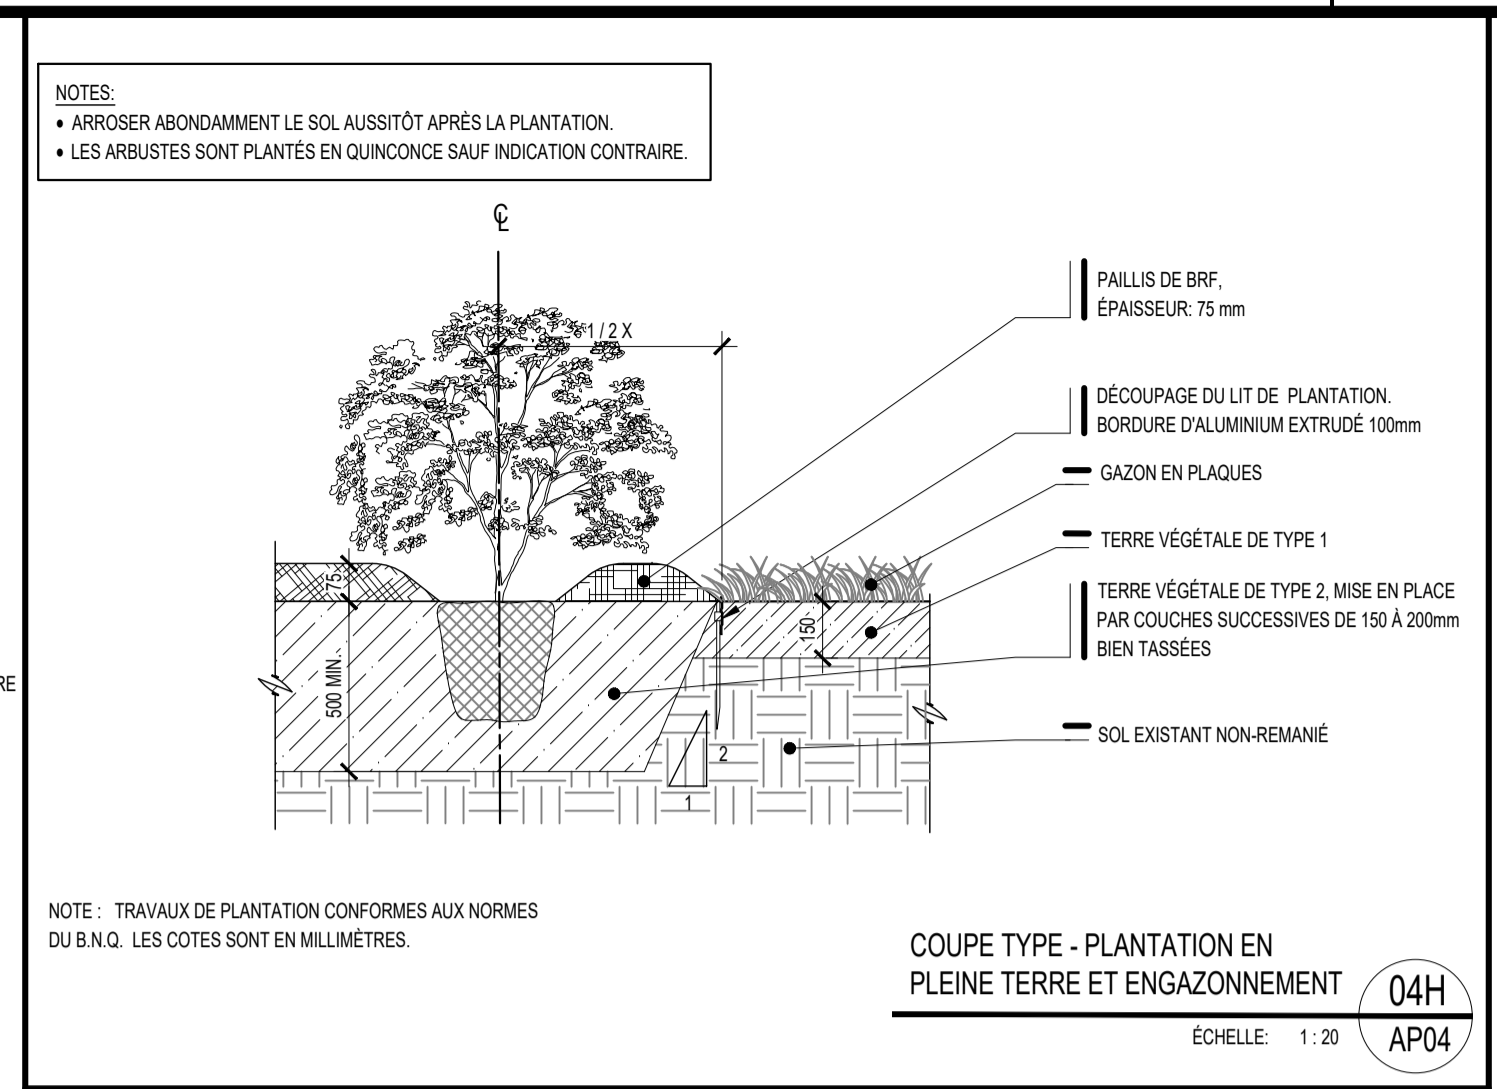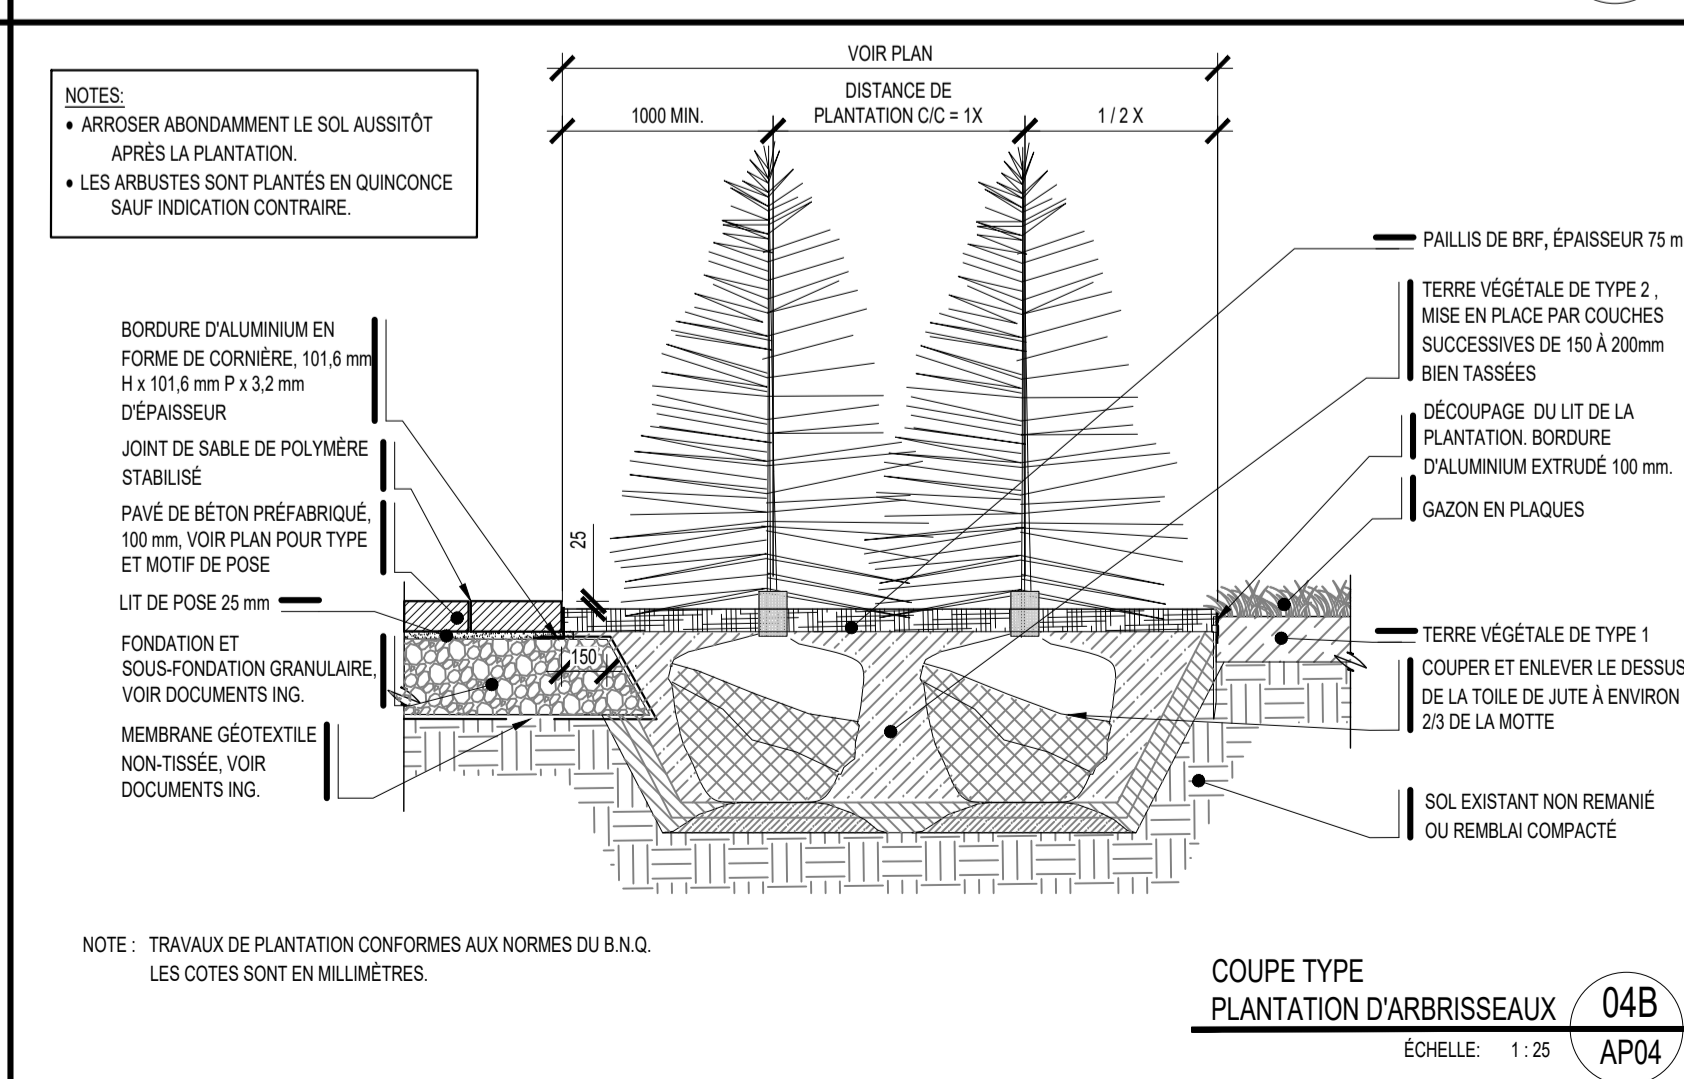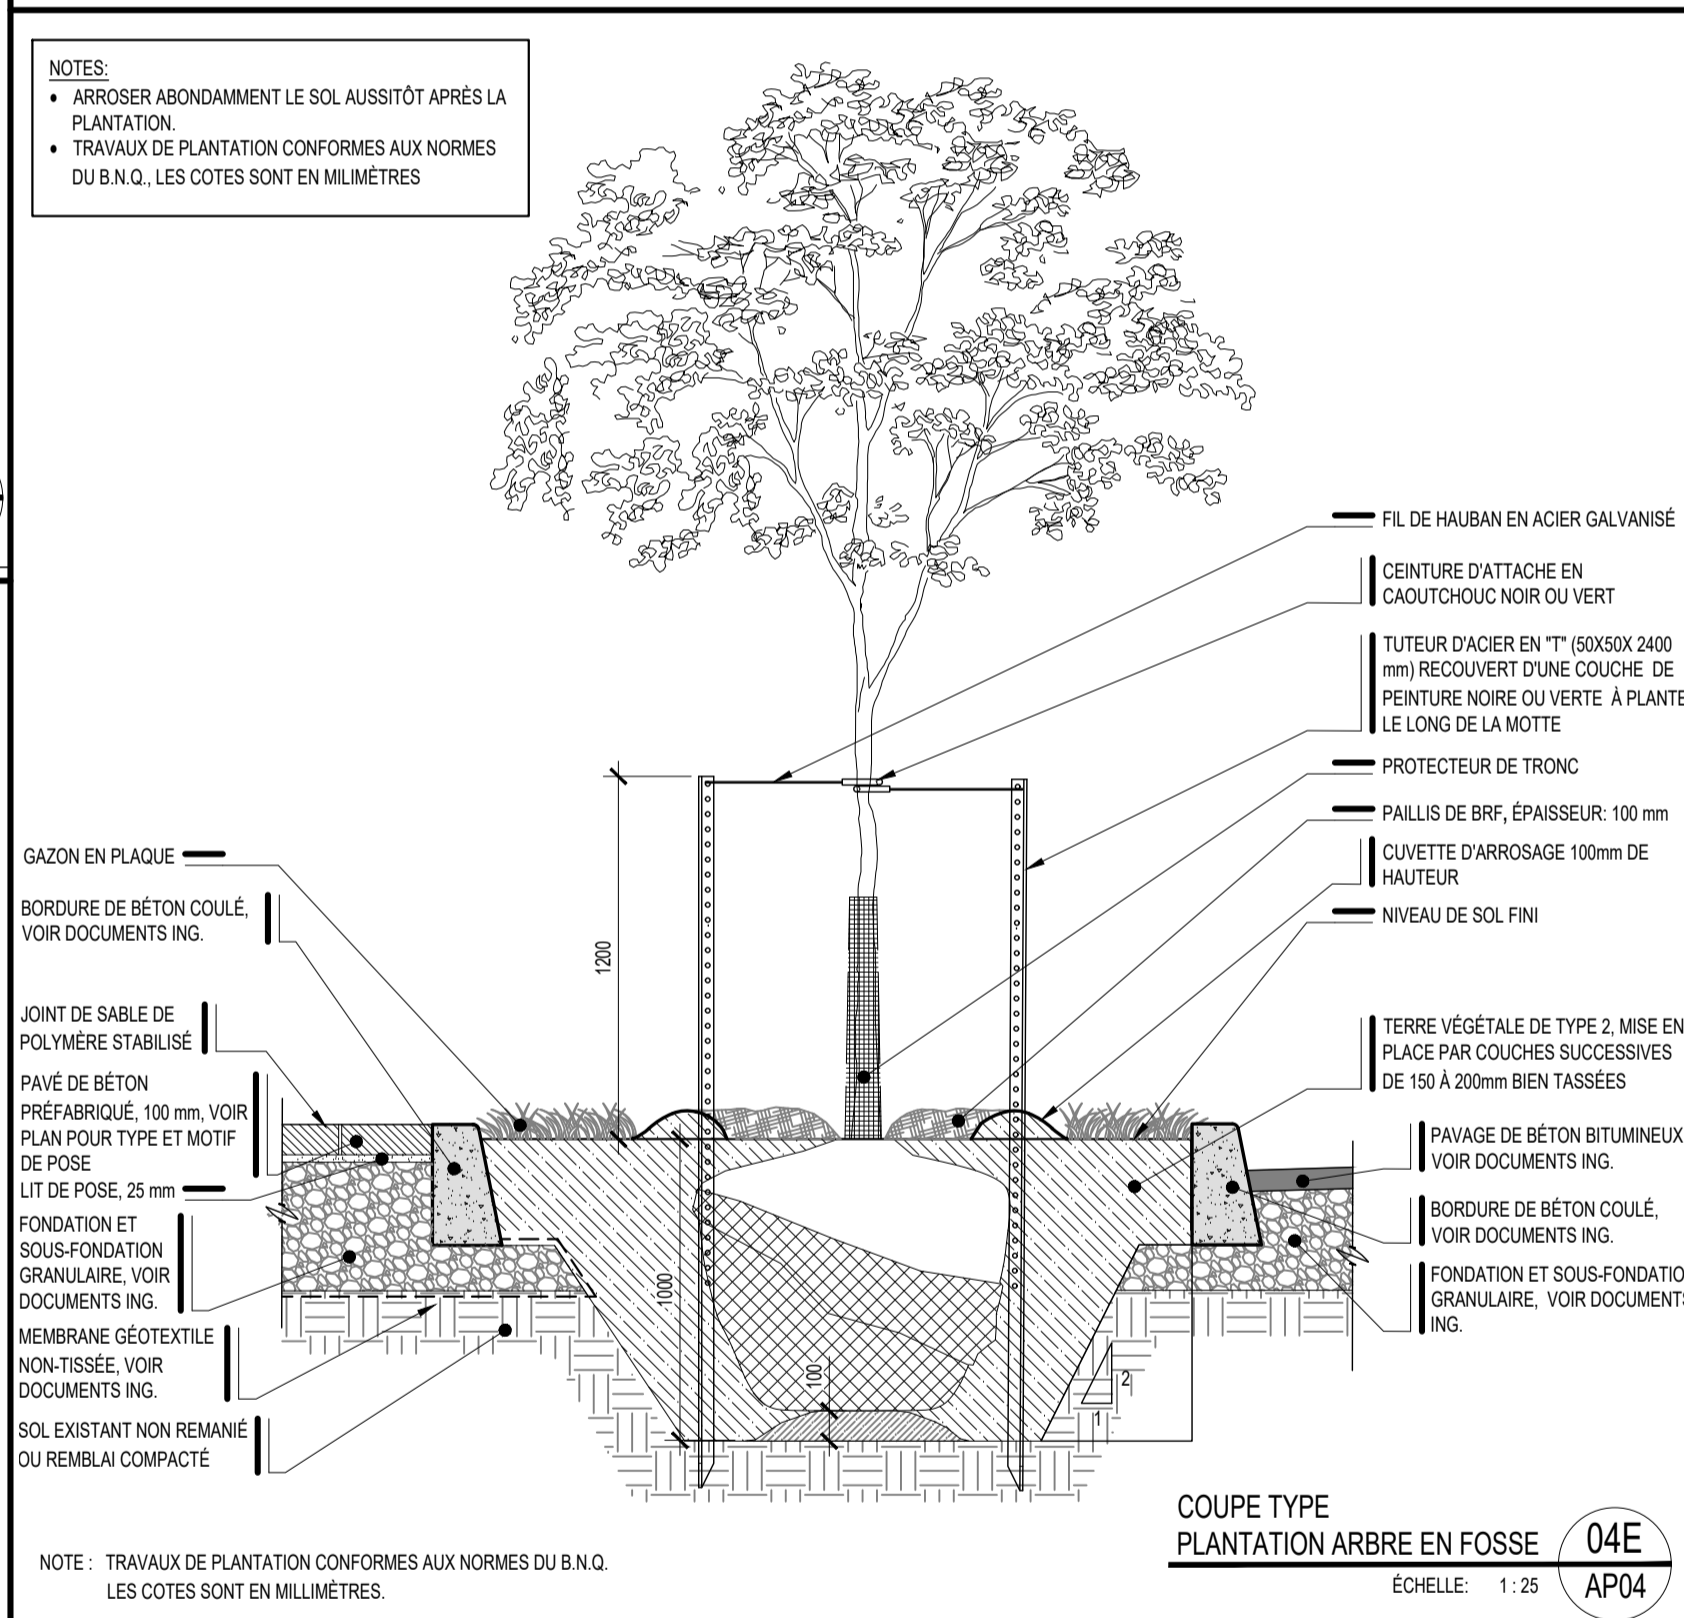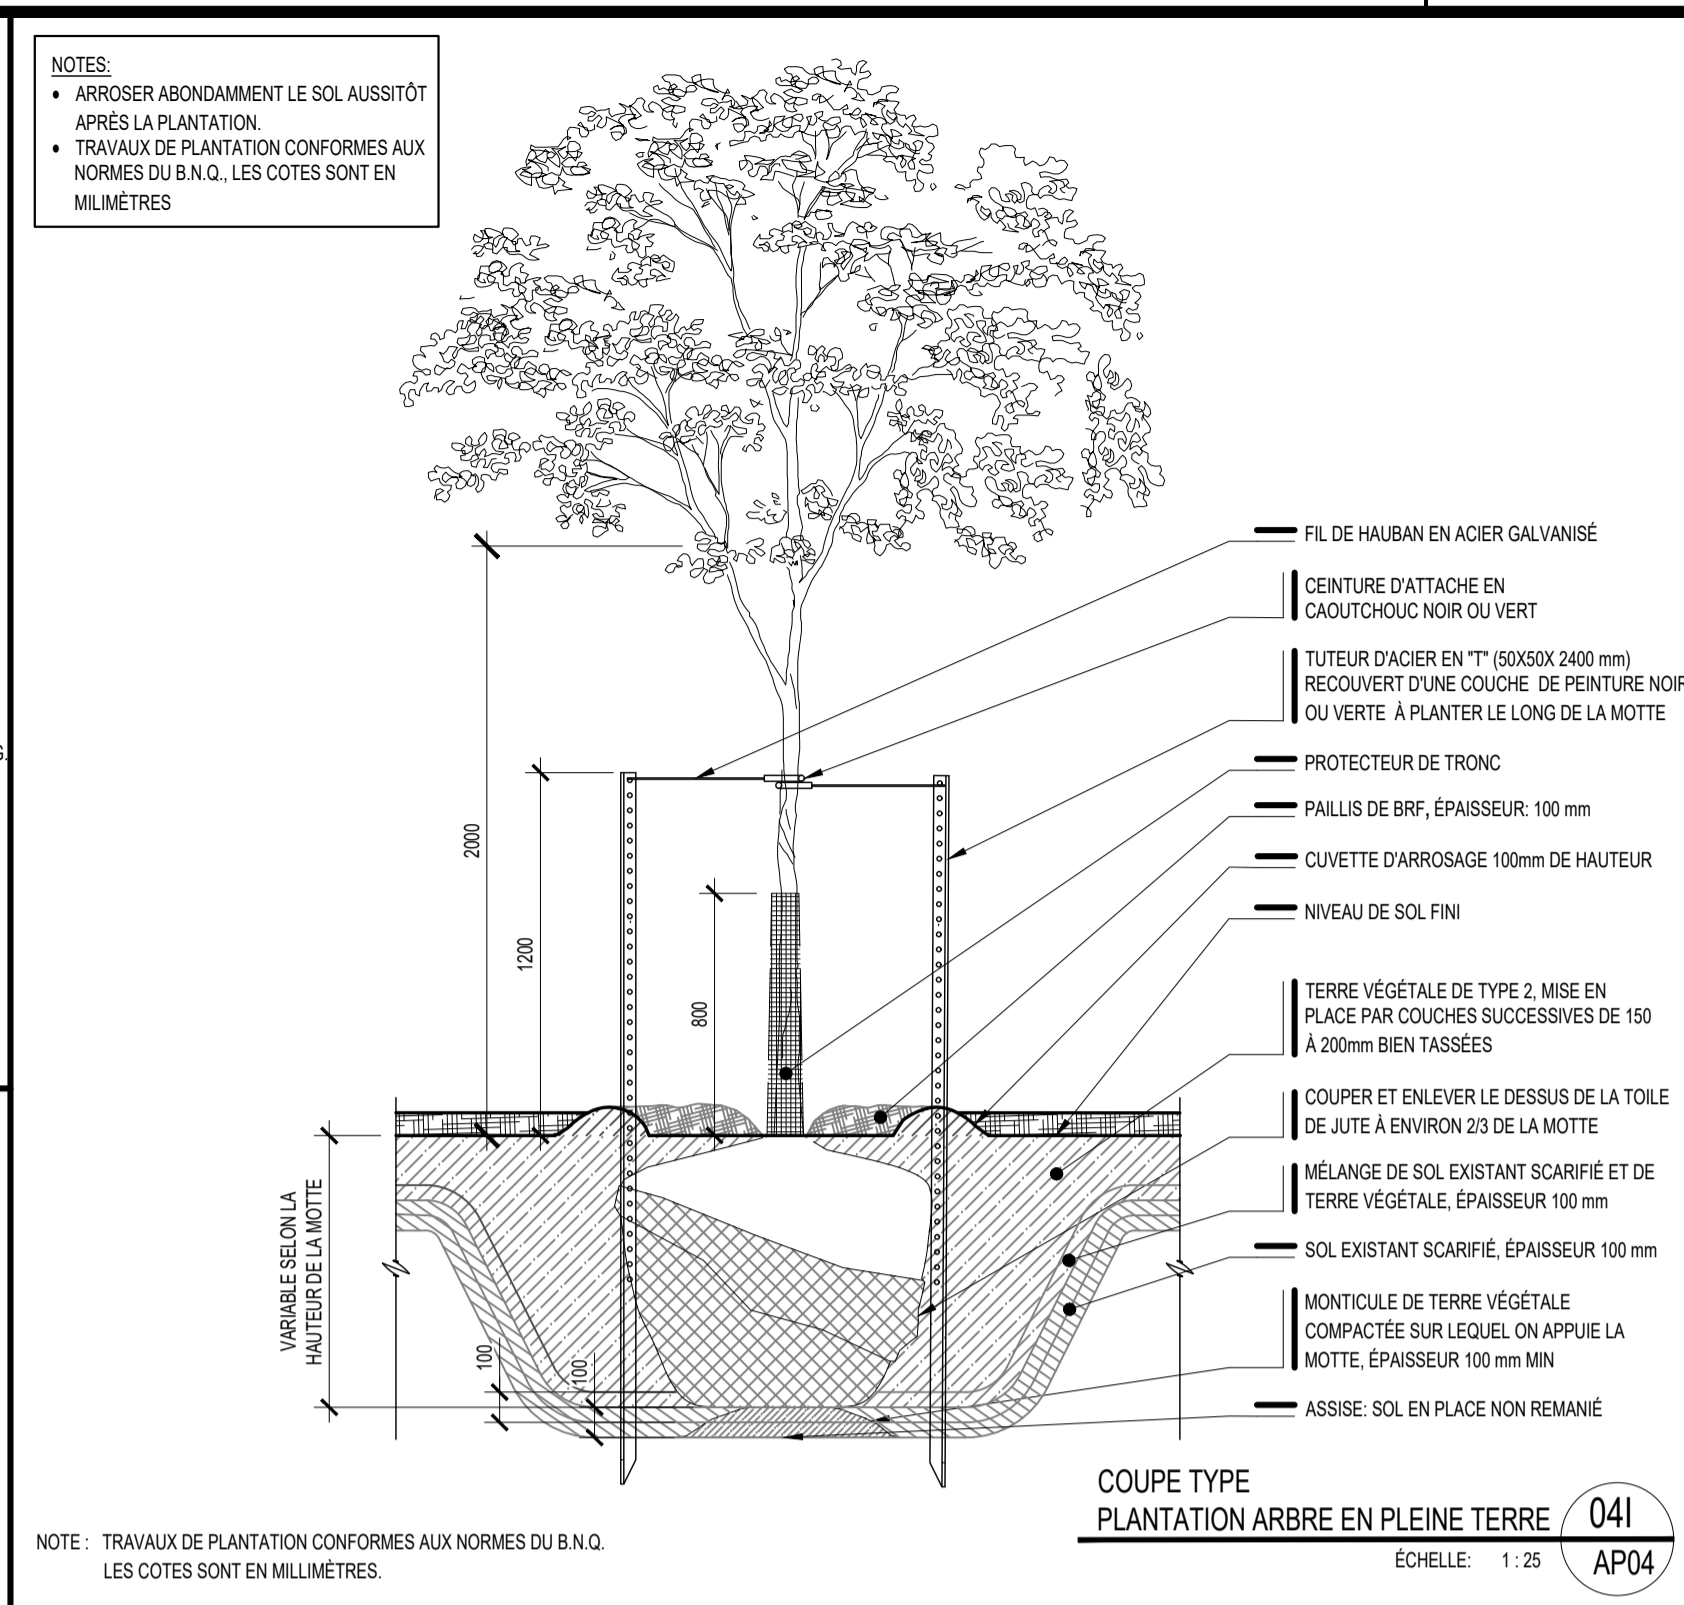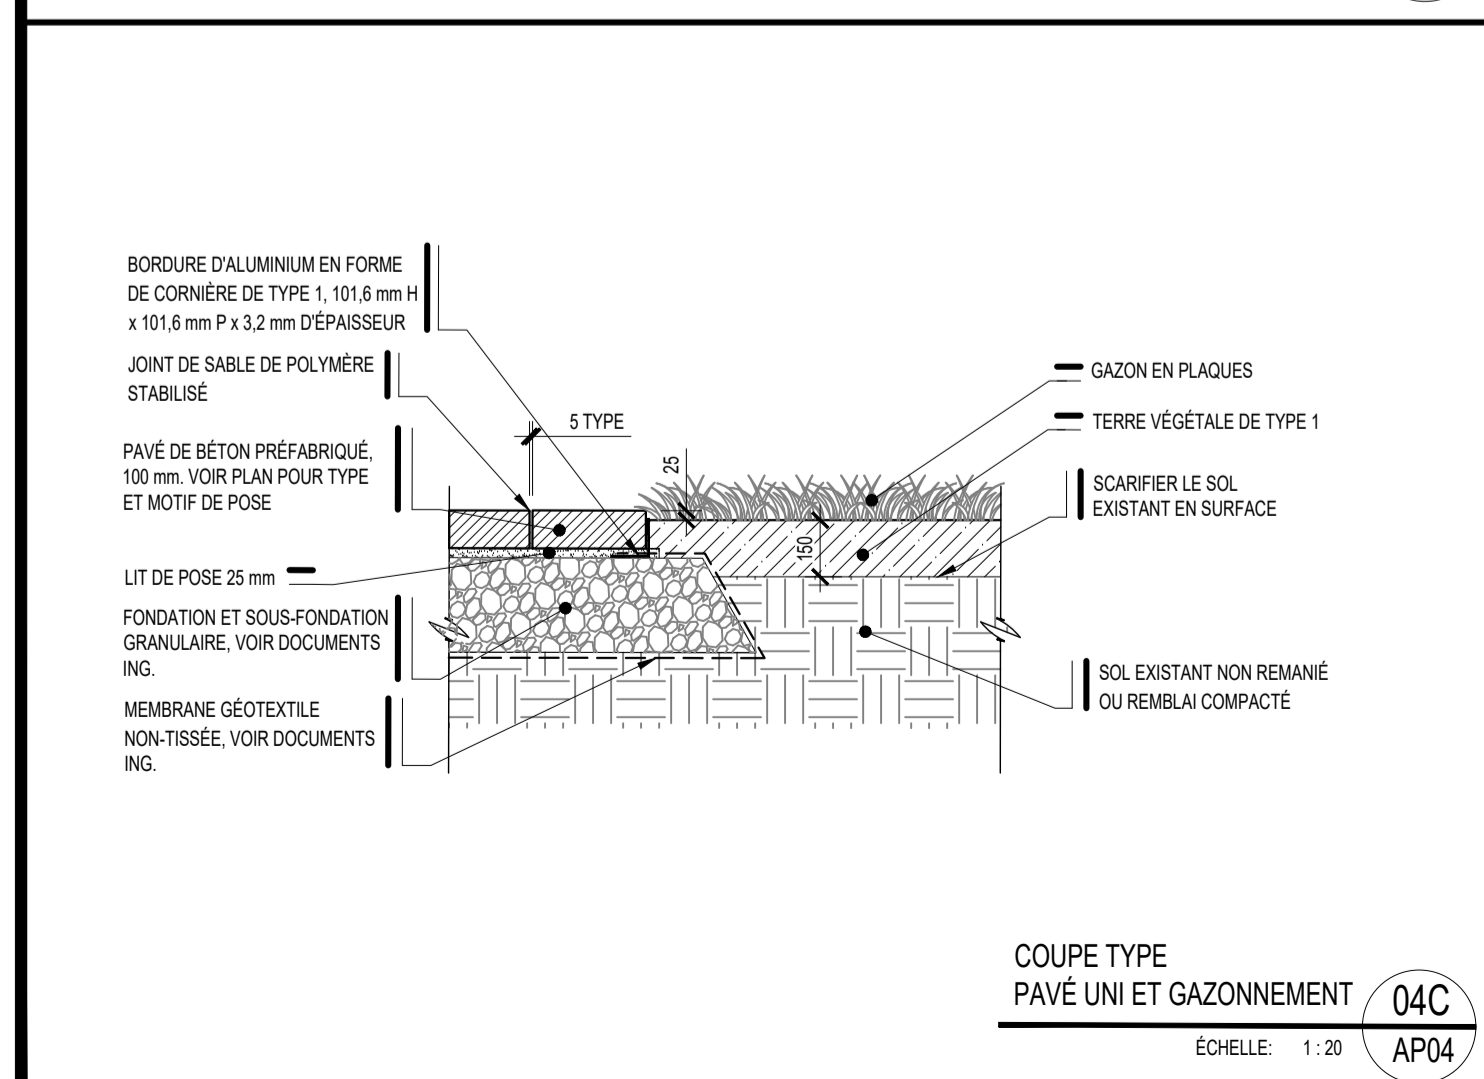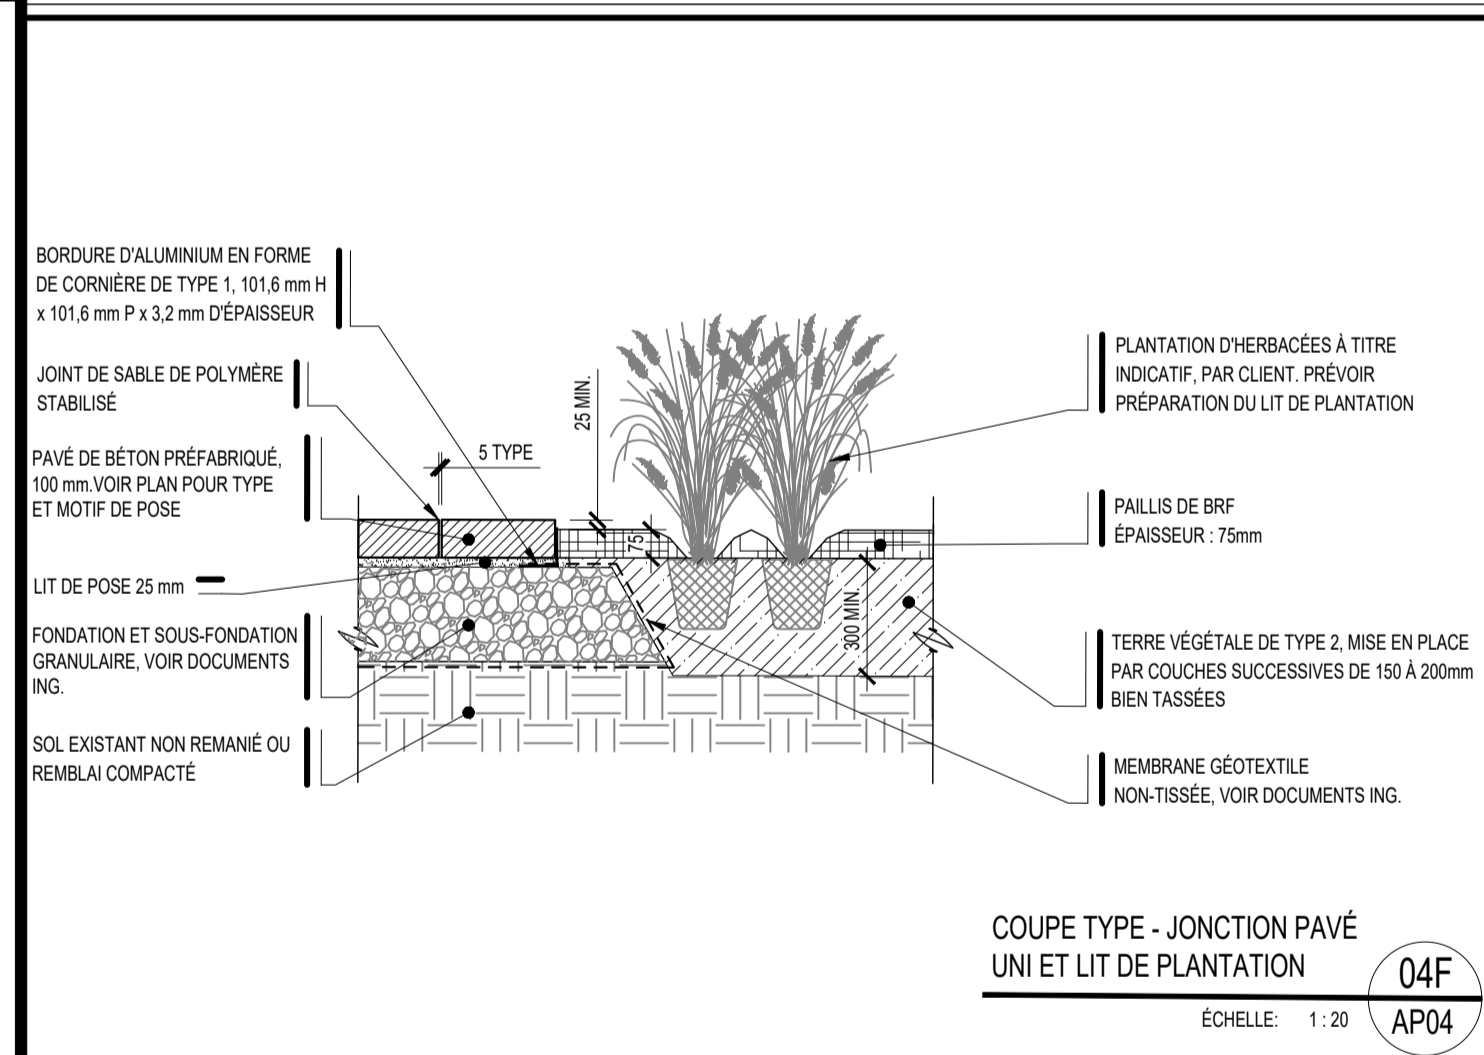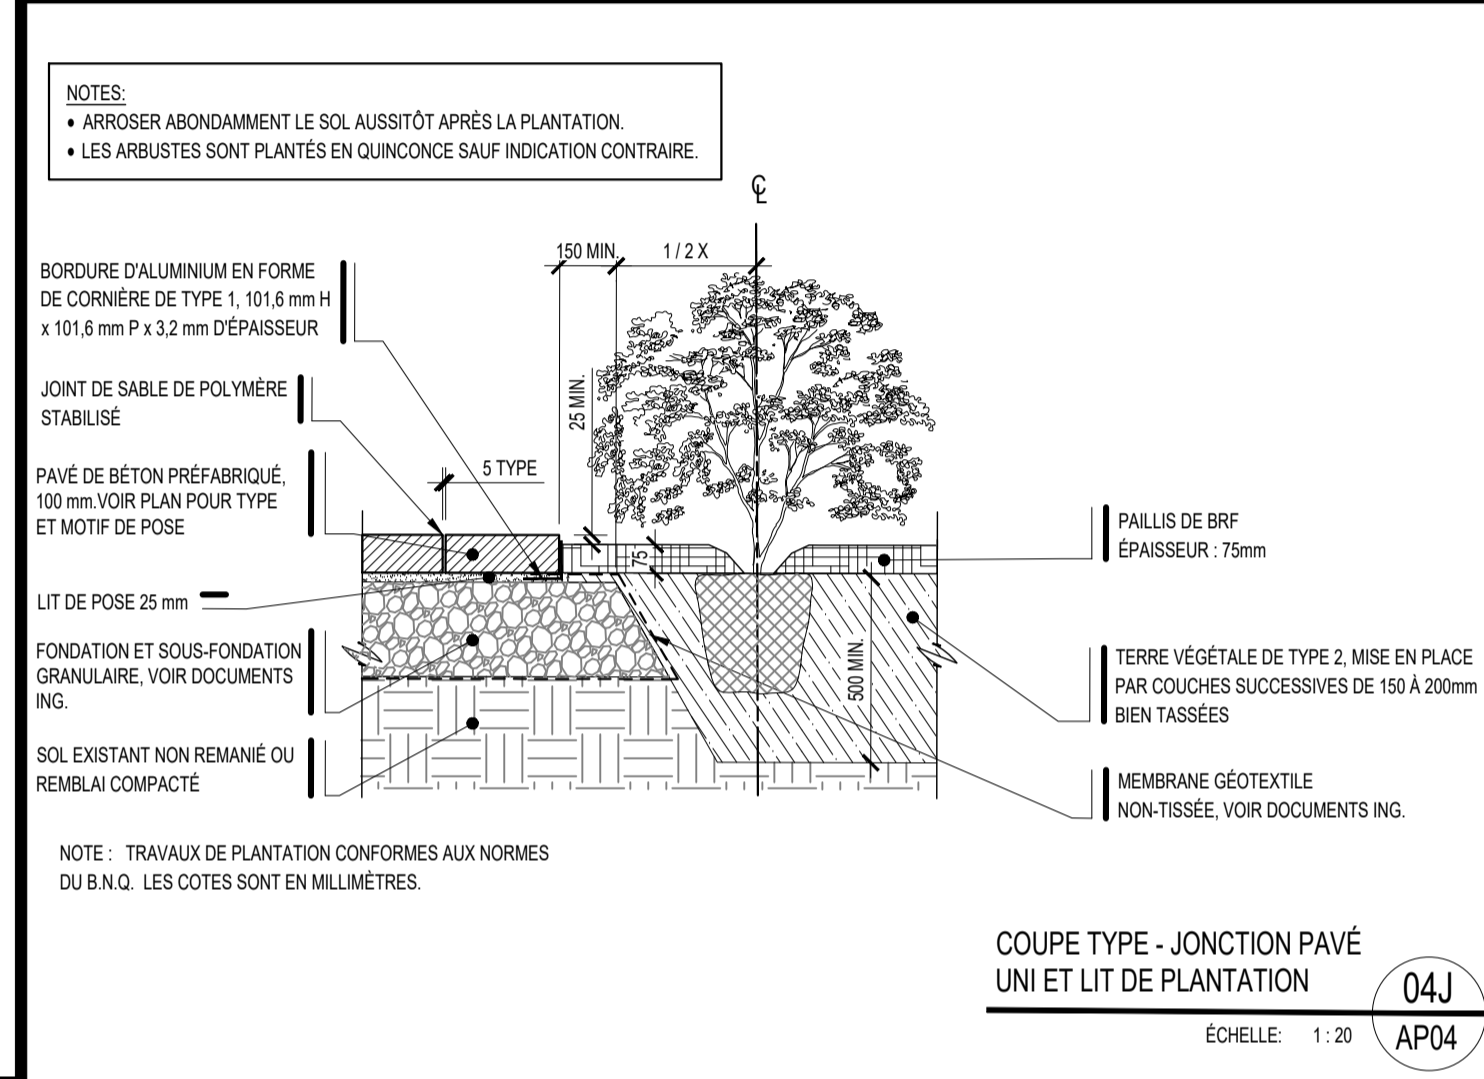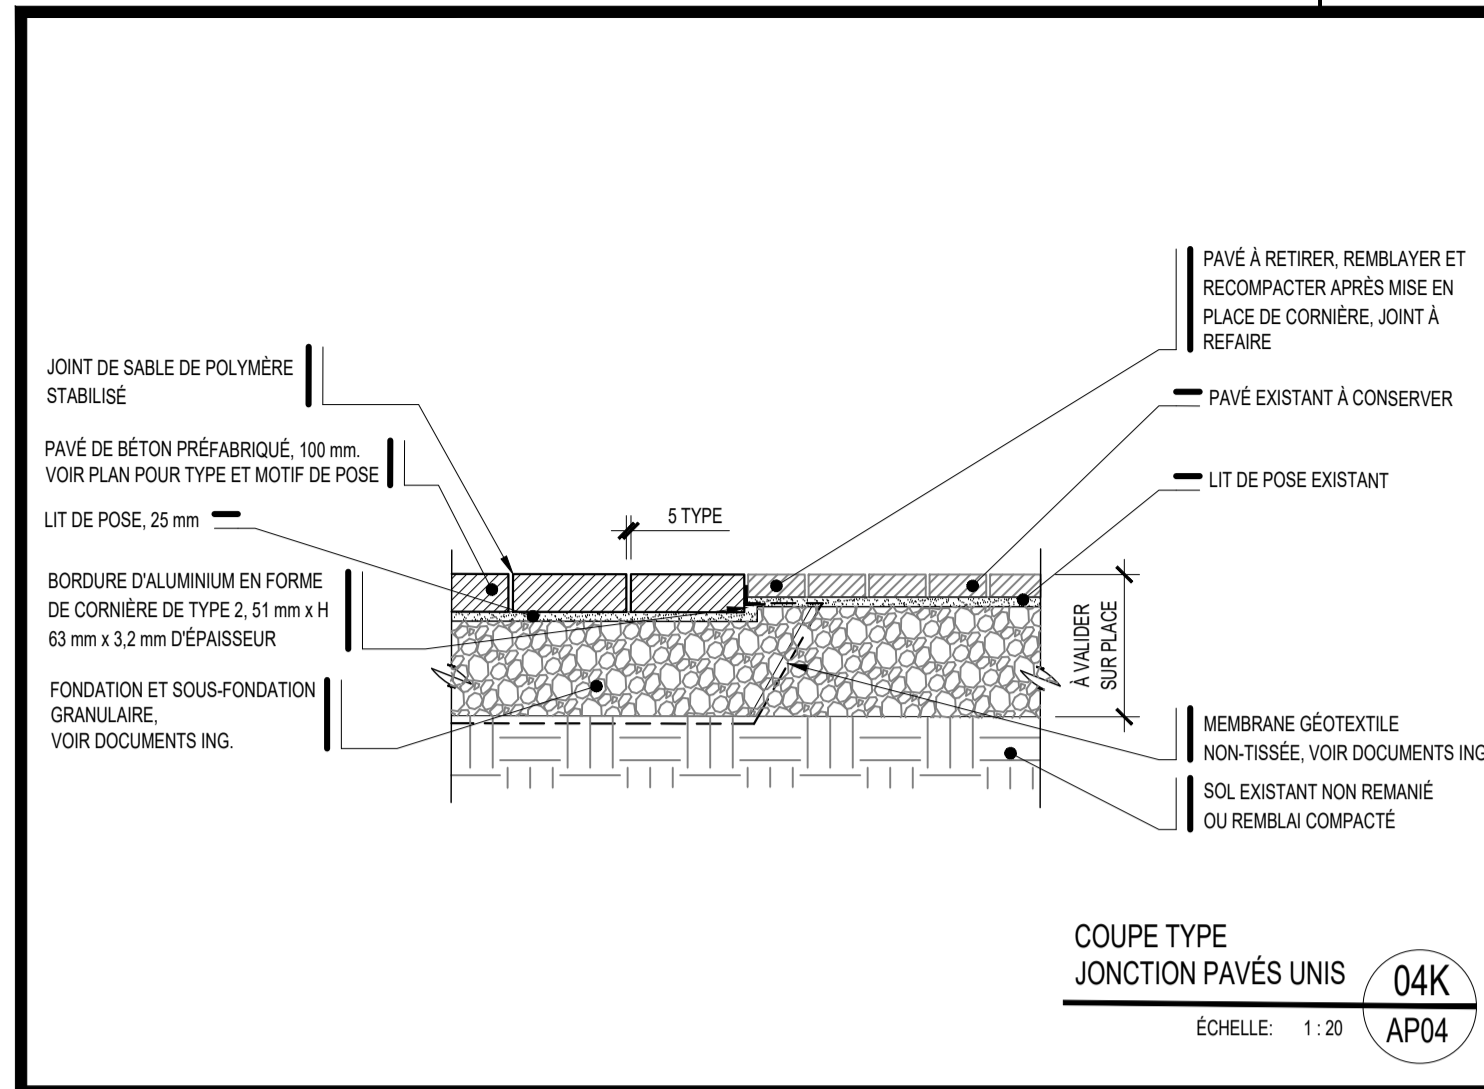

LÉGENDE EN COUPE

- CRIBLURE DE PIERRE
- FONDATION GRANULAIRE (VOIR ING. CIVIL)
- BÉTON COULÉ (VOIR ING. CIVIL)
- BÉTON PRÉFABRIQUÉ
- PAVÉ UNI DE BÉTON PRÉFABRIQUÉ
- PAILLIS
- GALETS DE RIVIÈRE
- TERRE VÉGÉTALE
- MOTTE DE PLANTATION
- SOL NON REMANIÉ OU REMBLAI COMPACTÉ
- MEMBRANE GÉOTEXTILE
- IDENTIFICATION DU TYPE DE PAVÉ DE BÉTON PRÉFABRIQUÉ, VOIR DEVIS

NOTES GÉNÉRALES
SE RÉFÉRER AUX DOCUMENTS DE CIVIL POUR TOUS LES TRAVAUX D'INFRASTRUCTURE, DE FONDATIONS, DE BORDURES, DE TROTTOIRS, DE SURFACES OU DE TOUT AUTRE ÉLÉMENT.

CLIENT

Gouvernement du Canada
Commission des champs de bataille nationaux

ARCHITECTURE

groupe/A
architectes designers urbanistes

550, boul. Wilfrid-Hamel, local 200 | Québec (Québec) G1M 3E5
418.653.8341 | info@groupea.ca

INGÉNÉRIE

WSP

NOTES
Ces plans ne doivent pas servir à des fins de construction à moins d'y trouver la mention "pour construction" dans le descriptif des révisions ci-bas.
Tous droits réservés. Toutes les esquisses ainsi que tous les plans sont protégés par la loi sur les droits d'auteurs. Les données contenues dans ces documents sont la propriété exclusive de groupe A et toute reproduction, en tout ou en partie, ou toute autre utilisation sans autorisation est strictement interdite et nécessite le consentement écrit préalable de groupe A.

RÉVISIONS

DATE	REV.	DESCRIPTION	PAR
2024.02.22	00	POUR SOUMISSIONS	E.R.

Si cette ligne ne mesure pas 50mm, vérifiez votre échelle de traçage

ARCHITECTURE DU PAYSAGE

PROJET

ALLÉE D'ACCÈS VERS LE MUSÉE DES PLAINES D'ABRAHAM

MUSÉE DES PLAINES D'ABRAHAM

CONTENU

COUPES ET DÉTAILS

ÉTUDE L.BÉDARD
DÉSSIN C.ROSS
VÉRIFICATION E.RIVARD

N° DOSSIER 23-15
XX-XXXX-XXXX

AP04

LÉGENDE EN COUPE

- CRIBLURE DE PIERRE
- FONDATION GRANULAIRE (VOIR ING. CIVIL)
- BÉTON COULÉ (VOIR ING. CIVIL)
- BÉTON PRÉFABRIQUÉ
- PAVÉ UNI DE BÉTON PRÉFABRIQUÉ
- PAILLIS
- GALETS DE RIVIÈRE
- TERRE VÉGÉTALE
- MOTTE DE PLANTATION
- SOL NON REMANIÉ OU REMBLAI COMPACTÉ
- MEMBRANE GÉOTEXTILE
- IDENTIFICATION DU TYPE DE PAVÉ DE BÉTON PRÉFABRIQUÉ, VOIR DEVIS

NOTES GÉNÉRALES
SE RÉFÉRER AUX DOCUMENTS DE CIVIL POUR TOUTS LES TRAVAUX D'INFRASTRUCTURE, DE FONDATIONS, DE BORDURES, DE TROTTOIRS, DE SURFACES OU DE TOUT AUTRE ÉLÉMENT.

NOTES
Ces plans ne doivent pas servir à des fins de construction à moins d'y trouver la mention "pour construction" dans le descriptif des révisions ci-bas.
Tous droits réservés. Toutes les esquisses ainsi que tous les plans sont protégés par la loi sur les droits d'auteurs. Les données contenues dans ces documents sont la propriété exclusive de groupe A et toute reproduction, en tout ou en partie, ou tout autre utilisation sans autorisation est strictement interdite et nécessite le consentement écrit préalable de groupe A.

Si cette ligne ne mesure pas 50mm, vérifiez votre échelle de traçage

RÉVISIONS

DATE	REV.	DESCRIPTION	PAR
2024.02.22	00	POUR SOUMISSIONS	E.R.

SCÉAUX

ARCHITECTURE
DU PAYSAGE



ALLÉE D'ACCÈS VERS LE MUSÉE
DES PLAINES D'ABRAHAM

MUSÉE DES PLAINES D'ABRAHAM

COUPES, DÉTAILS ET PLAN AGRANDI

ÉTUDE	DESSIN	VÉRIFICATION
L.BÉDARD	C.ROSS	E.RIVARD

N° DOSSIER: 23-15
N° FEUILLE: AP05

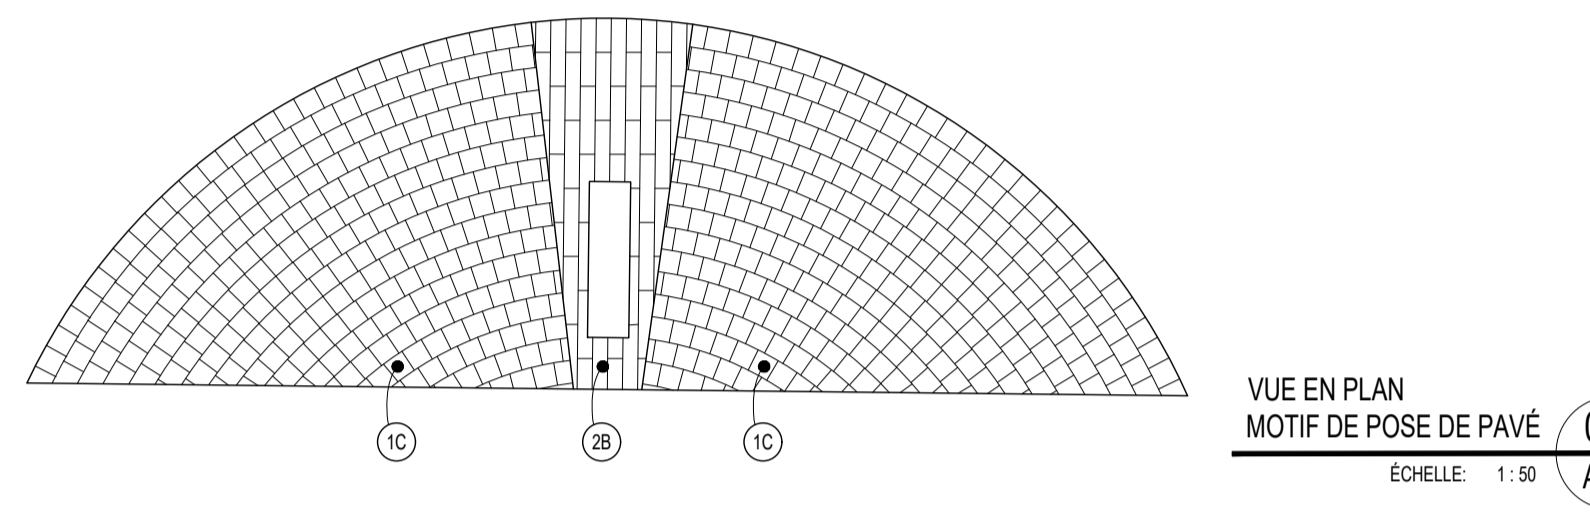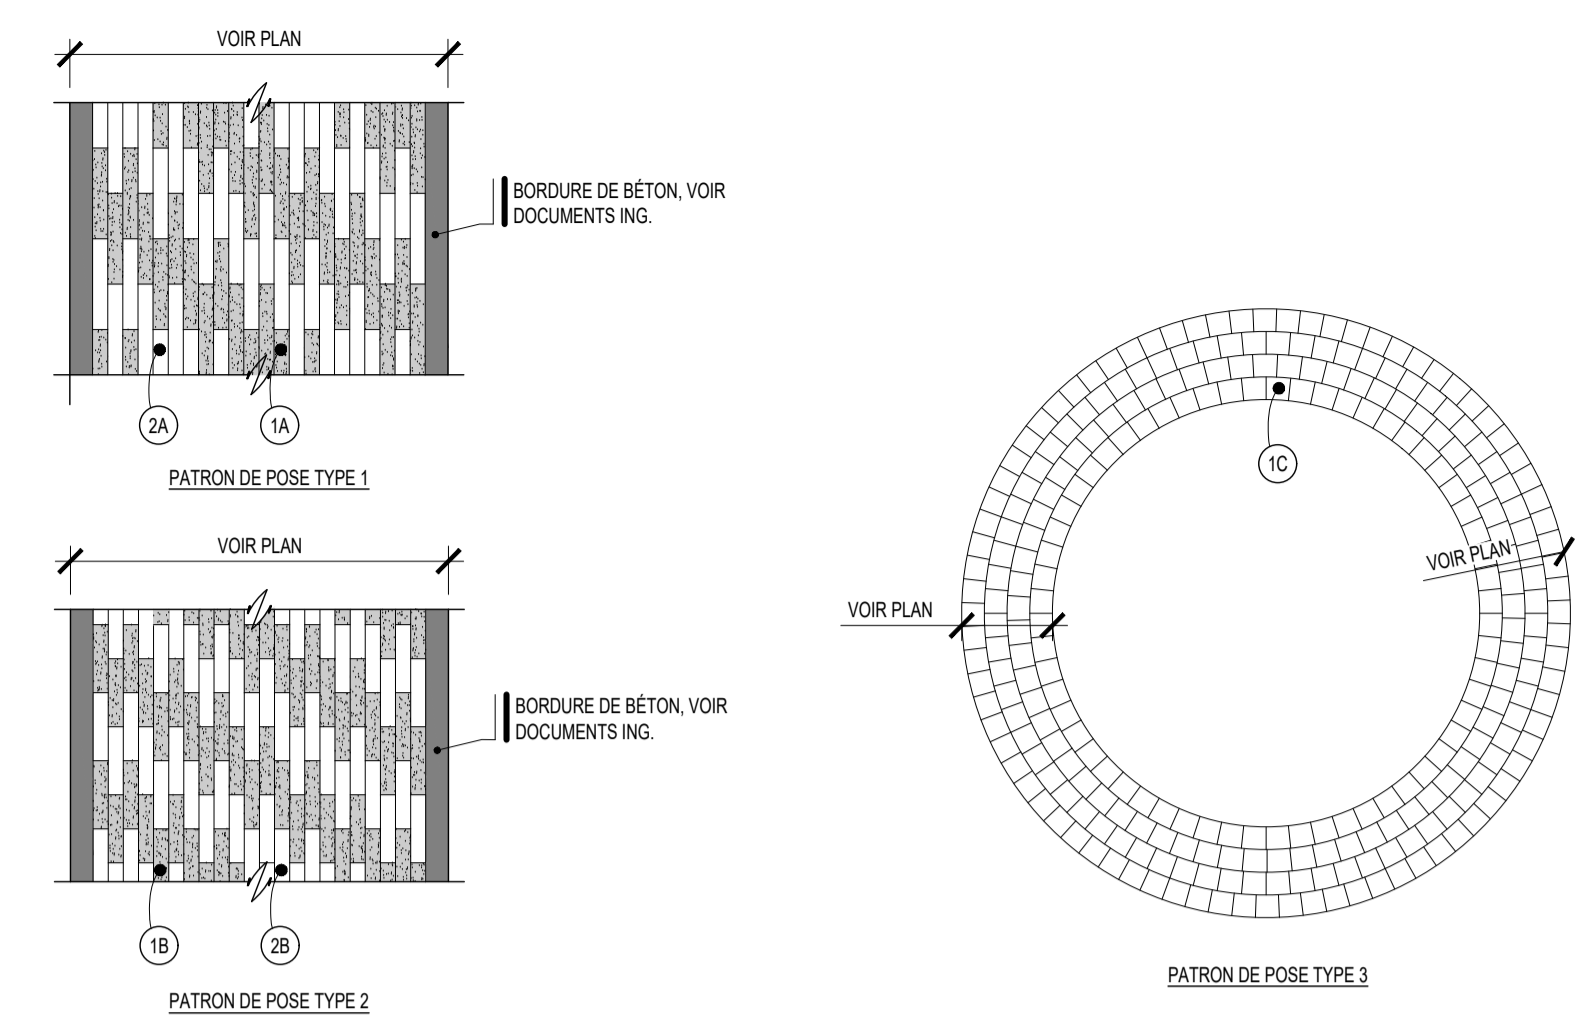

NOTES
• ARROSER ABONDamment LE SOL AUSSIÔT APRÈS LA PLANTATION.
• TRAVAUX DE PLANTATION CONFORMES AUX NORMES DU B.N.Q., LES COTES SONT EN MILLIMÈTRES

