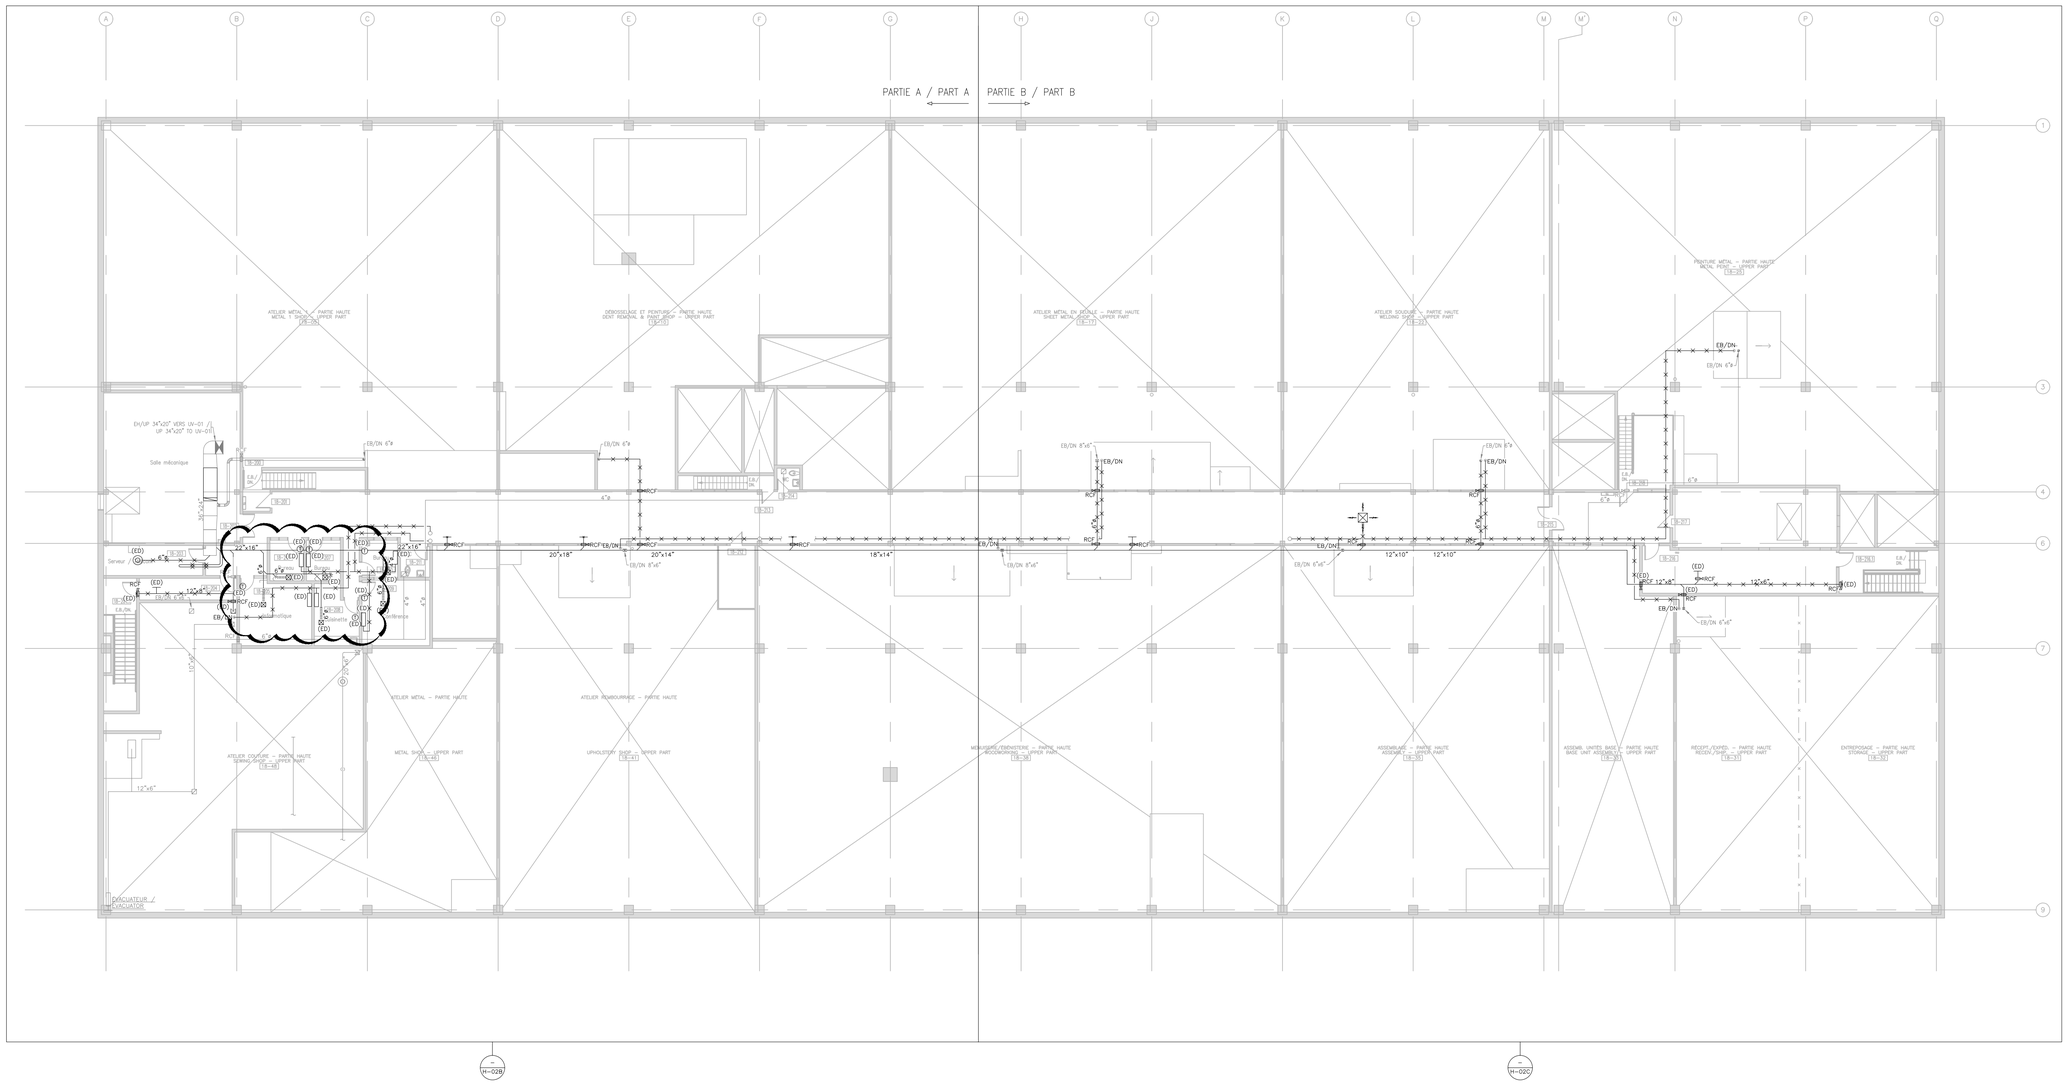

Service Correctionnel Canada
Correctional Service Canada

Administration régionale Québec
Regional Headquarters Quebec

Canada

Plan clé
Key plan

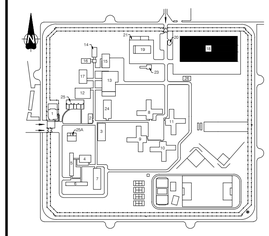

Notes:
Notes:

INGÉNIEUR
VINCENT BLONDIN
5091545
QUÉBEC

2023-11-22

2	DIRECTIVE ME-01	21-11-23
1	CONSTRUCTION	08-06-23
0	APPEL D'OFFRES / TENDER	23-05-23
Révisions Revisions	Objet Object	Date Date

A no du détail detail no
B sur no de dessin location drawing no
C no de dessin drawing no

Titre du projet
Project title

REMPLACEMENT DU SYSTÈME DE VENTILATION – BÂTIMENT 18 / REPLACEMENT OF THE VENTILATION SYSTEME – BUILDING 18

400, avenue Fordyce Cowansville
Québec, J2K 3N7

Titre du dessin
Drawing title

VENTILATION /HVAC

ÉTAGE / FIRST FLOOR
GÉNÉRAL / GENERAL
DÉMOLITION / DEMOLITION

Conçu par: Designed by: V.BLONDIN

Dessiné par: Drawn by: CH.LABRIE

Approuvé par: Approuved by: V.BLONDIN

No de projet: Project number: 350-92003

No du dessin Drawing no: 350_18_2.dwg

Date Date: 2022-11-14

Echelle Scale: 1:200

No de feuille Sheet no: H-08