








**A** Zone à démanteler et réaligner.

**B** Muret autour du monument à restaurer complètement avec lit et joint de mortier de ciment tel que mentionné au devis. Installation d'une nouvelle membrane géotextile Géo-R2 ou équivalent accepté.

**C** Réduire la hauteur des murets de 8" de hauteur sur 12" de largeur, retirer les matériaux détériorés, tailler et placer les pierres pour un alignement horizontal optimal des rangées. Solidifier le dernier rang avec mortier.

**D** Démanteler, réduire la surface des grandes pierres, reposer avec lit et joint de mortier. Ajustement des pentes d'écoulement.

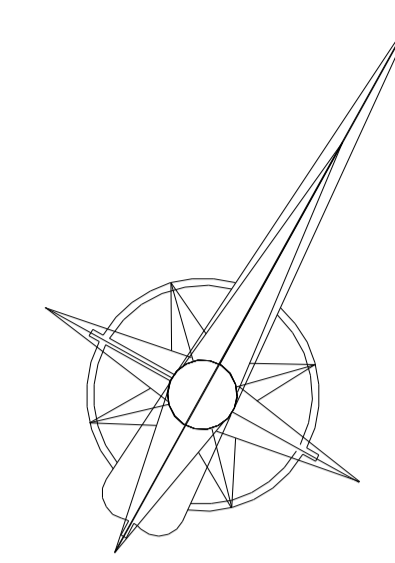

Orientation du plan avec le nord


- Muret de soutènement
- Pavé de pierre
- Plantation
- Gazon
- Monument
- Bordure de pierre

NOTES :

- Tous les murets de soutènement font l'objet de l'intervention C à l'exception de ceux autour du monument.
- Toutes les zones de pavé de pierre doivent recevoir l'enduit de scellement.
- Sauf indication contraire, les annotations sont en mm


Sceaux:

NOM DU CLIENT:

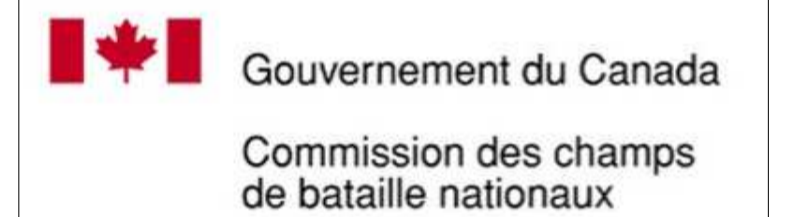


HISTORIQUE DE RÉVISION:

N°	Description	Date
1	Pour commentaires	2024-04-22
2	Pour soumission	2024-04-29

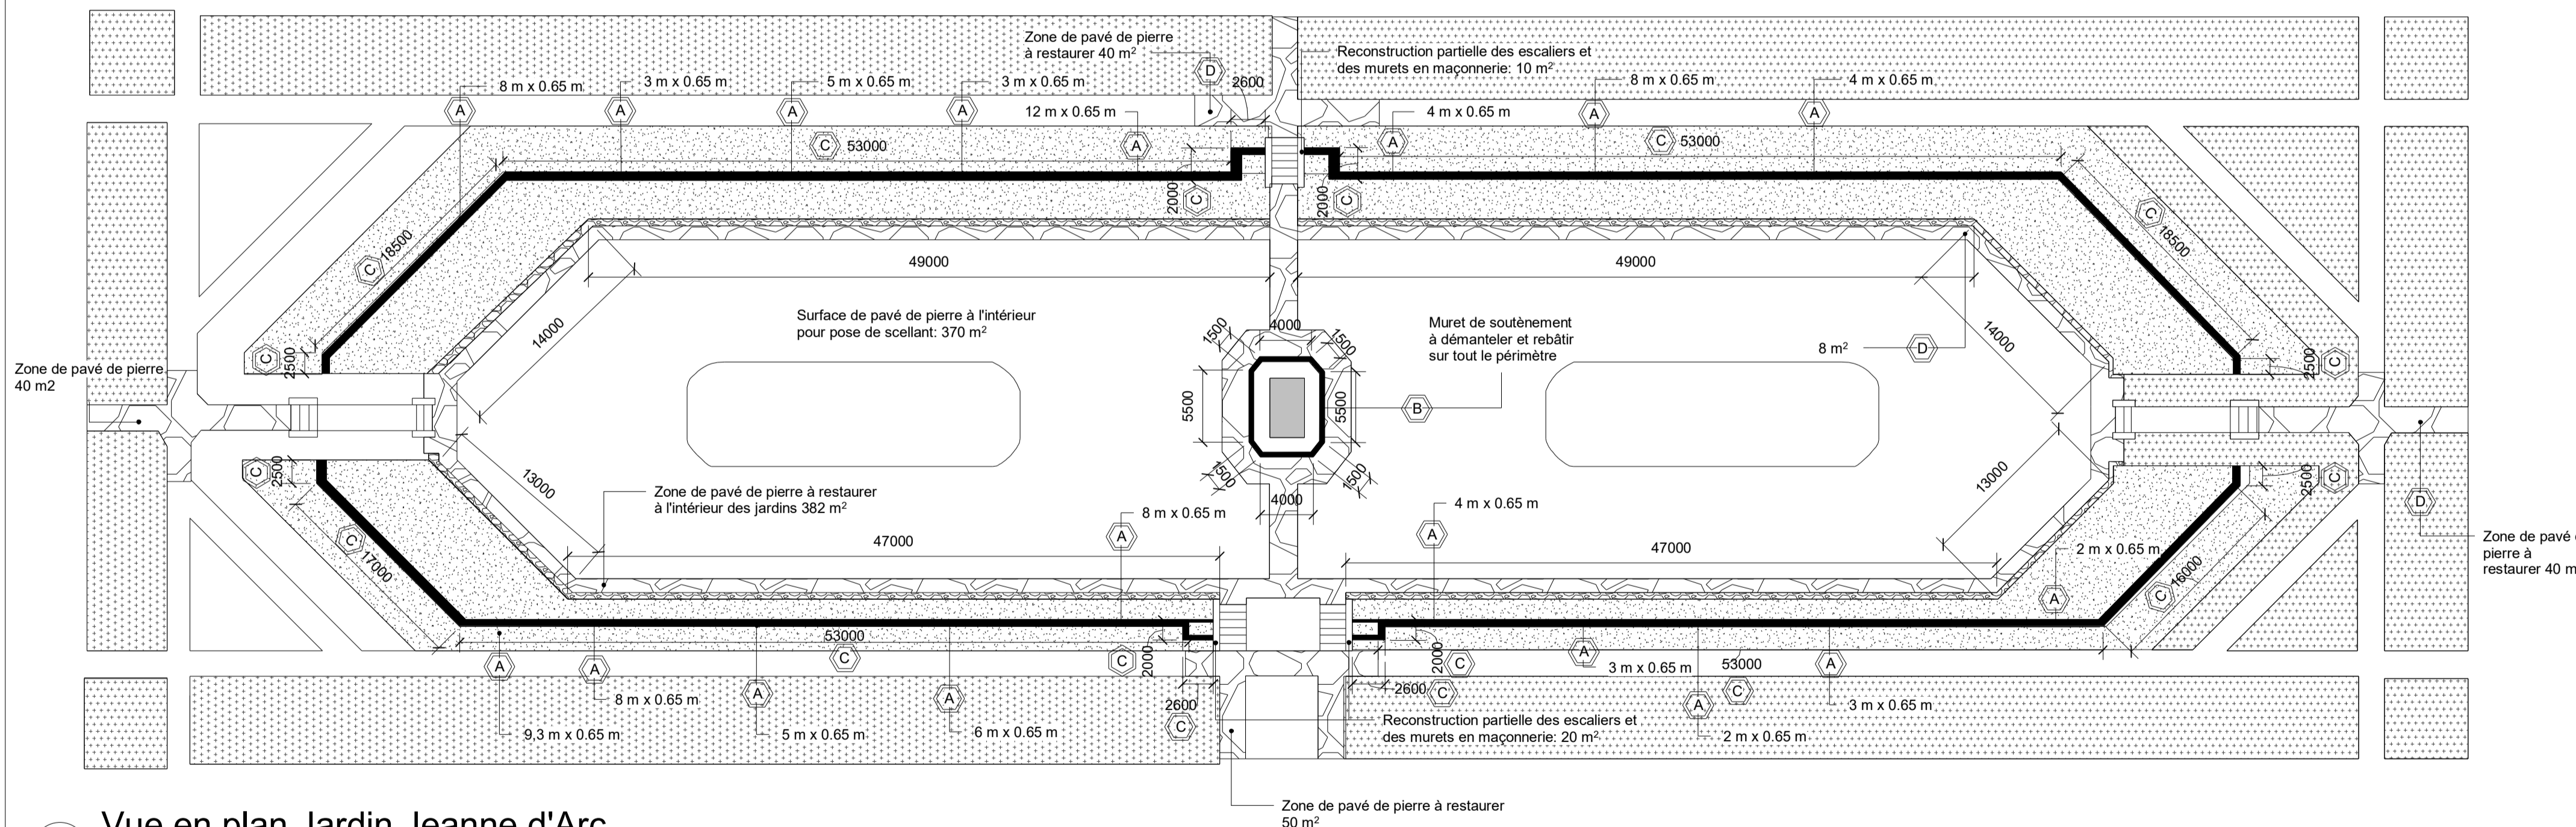

**1** Vue en plan Jardin Jeanne d'Arc  
1 : 300

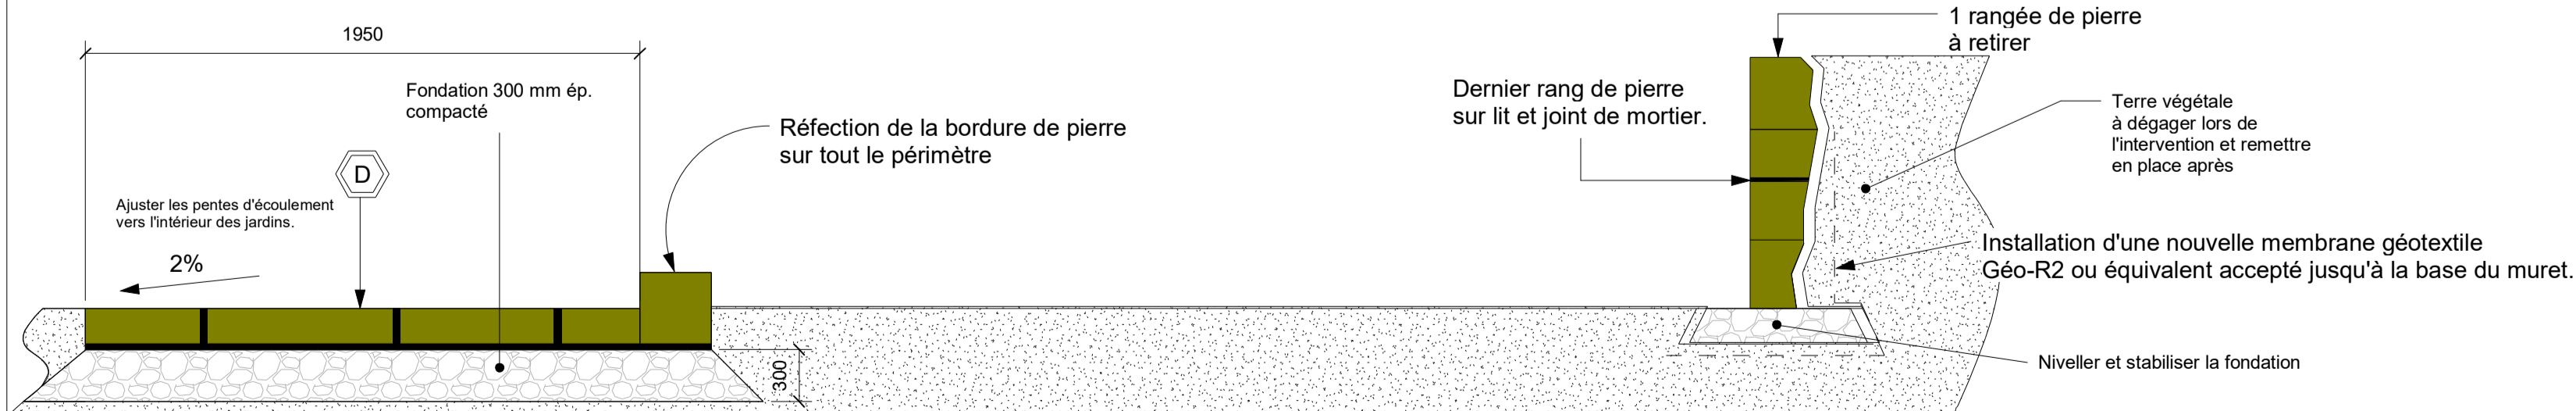

**2** Détail intervention C  
1 : 15

Intervention A	56 m <sup>2</sup>
Intervention B	8 m <sup>2</sup>
Intervention C	305 m
Intervention D	552 m <sup>2</sup>
Bordure	246 m

**LES JARDINS  
JEANNE D'ARC**

Interventions à réaliser

NUMÉRO DE PROJET : RE-24

DATE : 2024-04-29

DESSINÉ PAR : Jacques-Sébastien Viau

VÉRIFIÉ PAR : Louis Larouche

ECHELLE : Comme indiqué

NUMÉRO DU PLAN :

**S102**