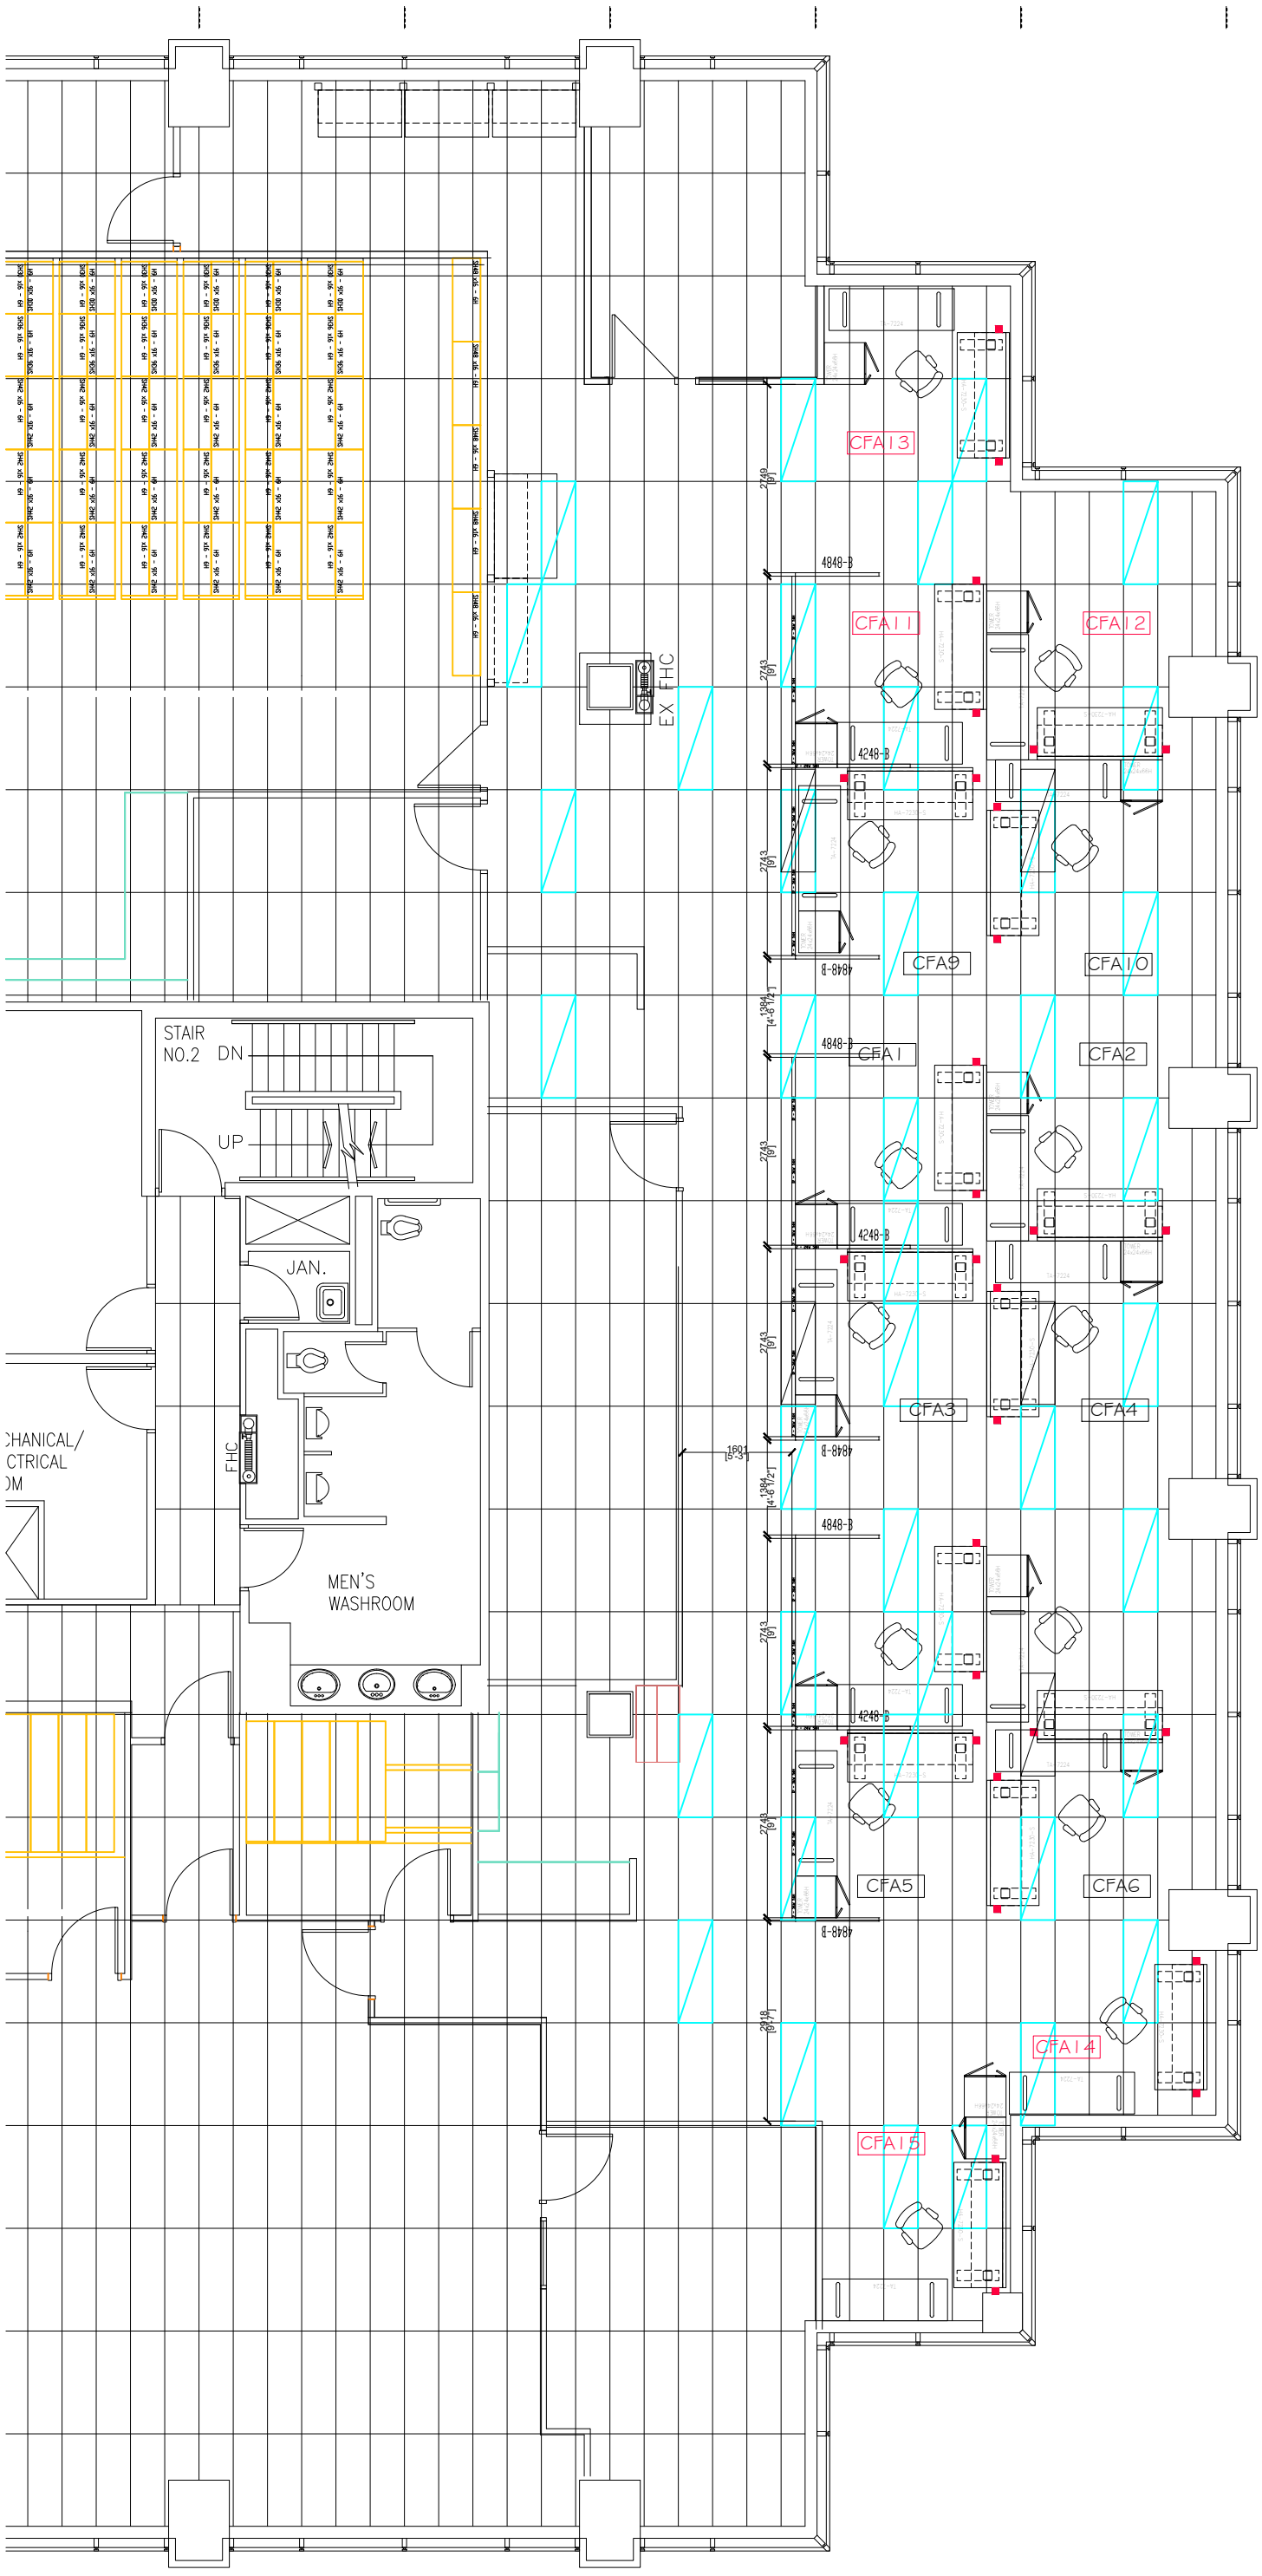
STAIR
NO.2 DN
UP
JAN.
FHC
MEN'S
WASHROOM
EX FHC
CFA13
CFA11
CFA12
CFA9
CFA10
CFA1
CFA2
CFA3
CFA4
CFA5
CFA6
CFA14
CFA15
4848-B
4248-B
2743
[9']
1601
[5'-3"]
3918
[13']