


Notes:

- 1 RACCORDER VIA LE NOUVEAU SECTIONNEUR 30A F.15A DANS LE SALLE MÉCANIQUE DE L'ÉTAGE. / FEED VIA NEW SWITCH 30A, F.15A LOCATED IN THE MECHANICAL ROOM OF THE FIRST FLOOR.
- 2 FOURNIR UN NOUVEAU DISJONCTEUR 30A, 2P POUR LE PANNEAU PS-18-1(N1). VALIDER L'ESPACE ET LA CHARGE DISPONIBLE AVANT DE COMMANDER LES SERPENTINS. / PROVIDE A NEW 30A, 2P BREAKER FOR PANEL PS-18-1(N1). VERIFY AVAILABLE SPACE AND LOAD BEFORE ORDERING HEATING COILS.

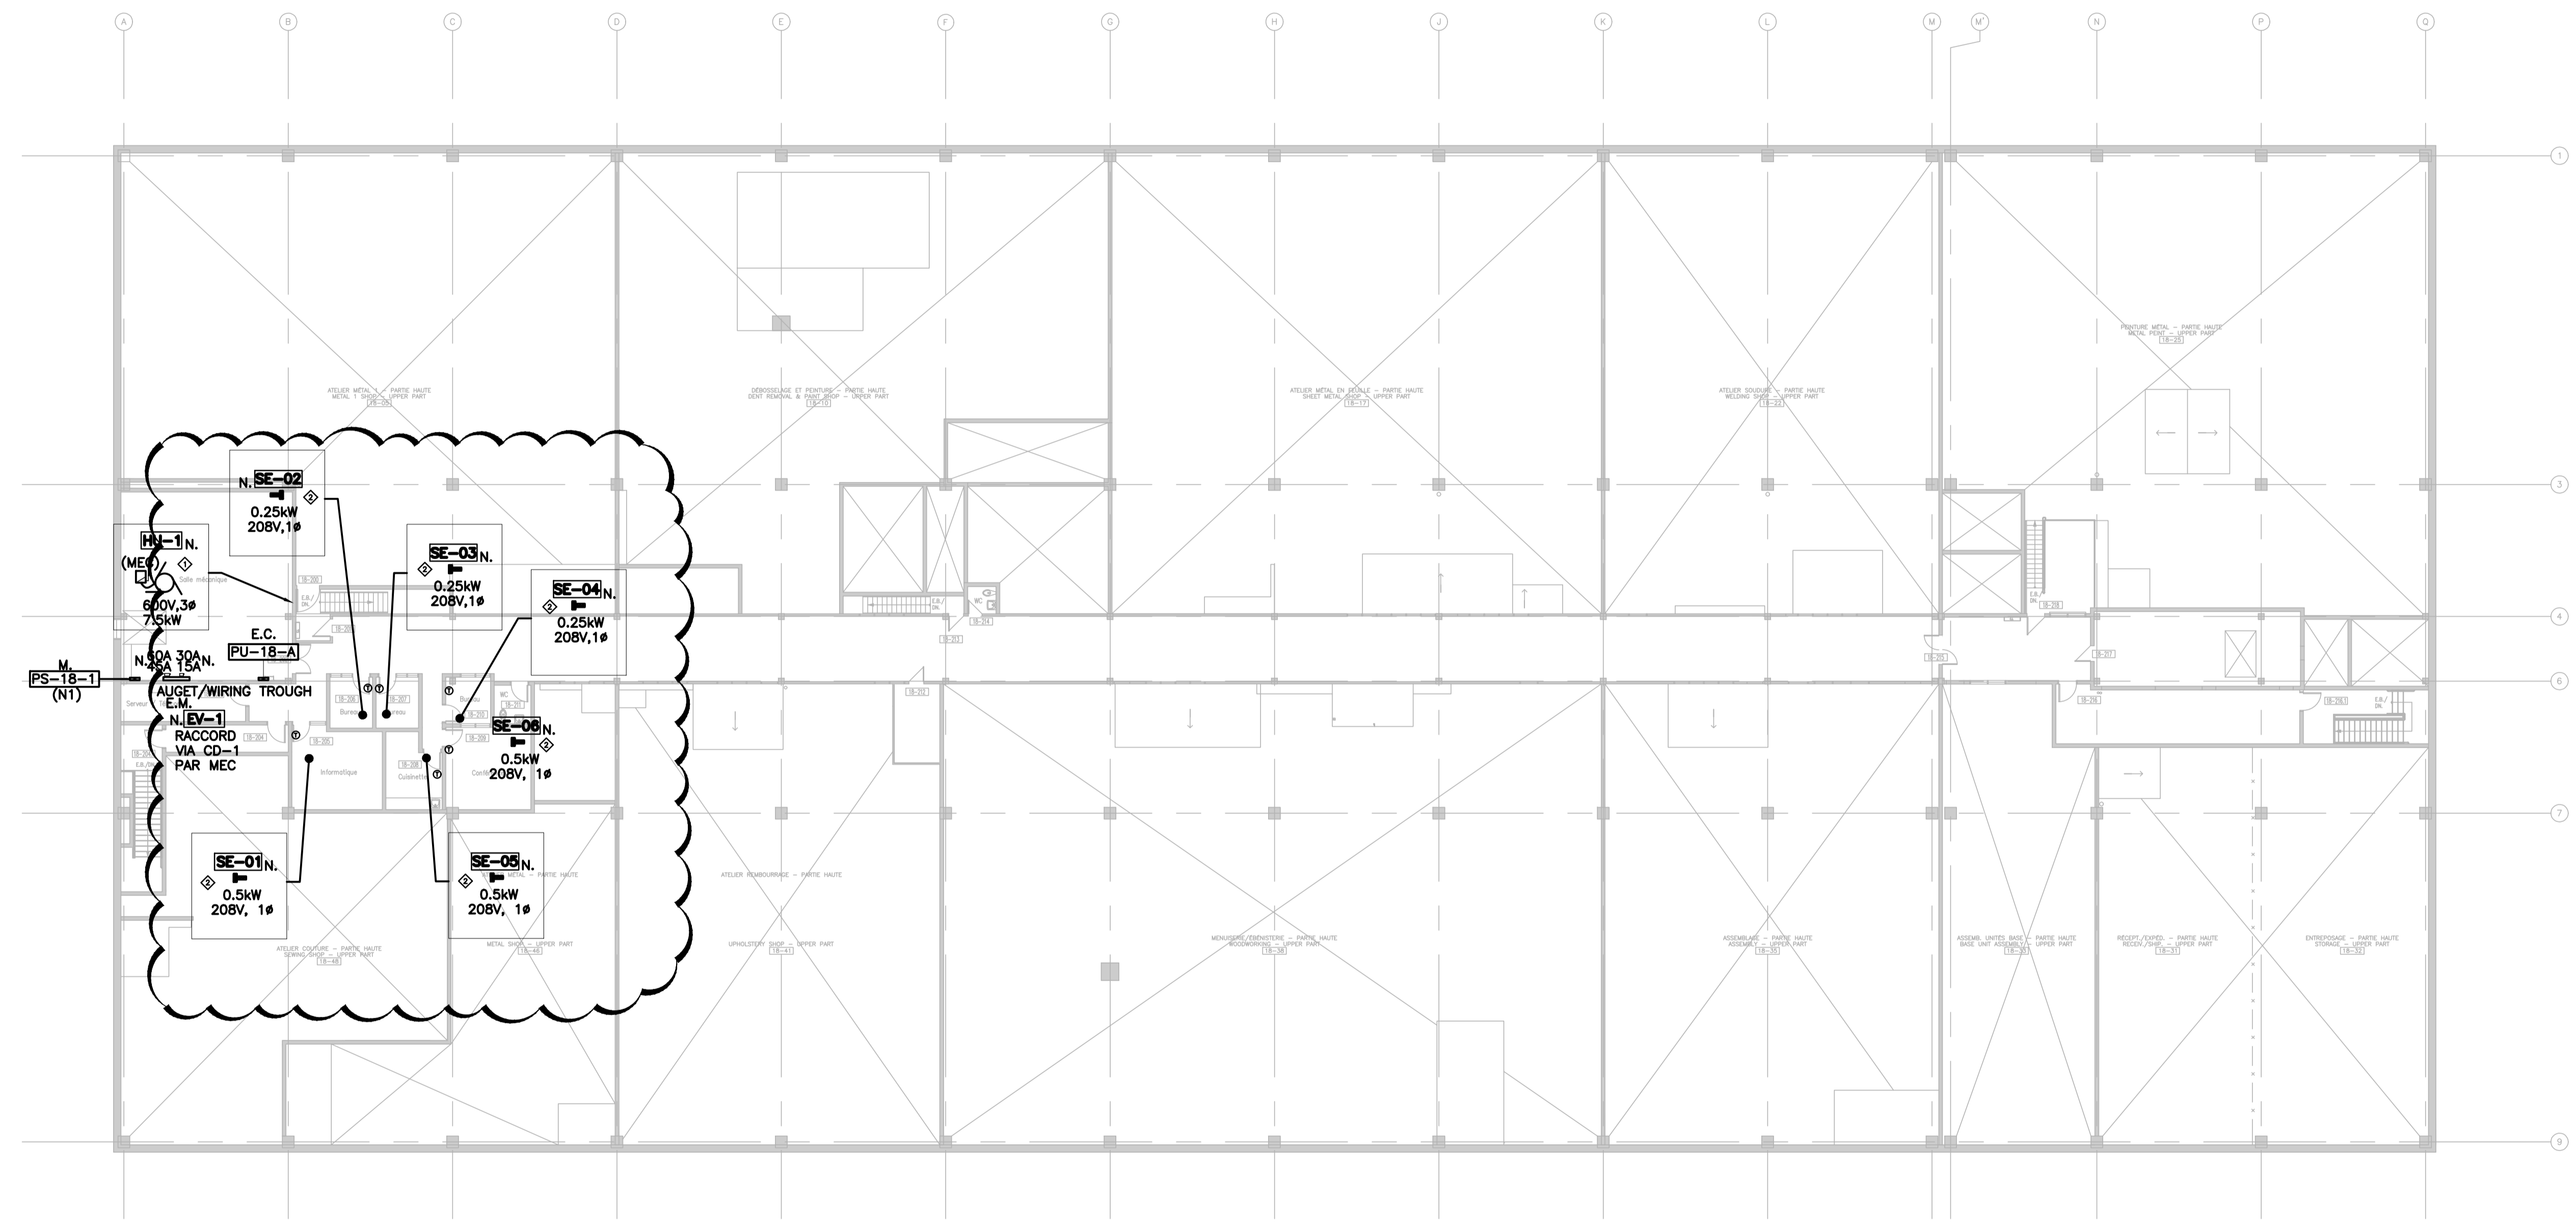

3	DIRECTIVE ME-02	21-11-23
2	DIRECTIVE ME-01	21-11-23
1	CONSTRUCTION	08-06-23
0	APPEL D'OFFRES / TENDER	23-05-23
Révisions / Revisions	Objet / Object	Date / Date

A	A no du détail / detail no	A
B	sur no de dessin / location drawing no	C
C	no de dessin / drawing no	

Titre du projet / Project title
 REMPLACEMENT DU SYSTÈME DE VENTILATION - BÂTIMENT 18 / REPLACEMENT OF THE VENTILATION SYSTEM - BUILDING 18
 400, avenue Fordyce Cowansville Québec, J2K 3N7

Titre du dessin / Drawing title
 ÉLECTRICITÉ / ELECTRICITY
 ÉTAGE / FIRST FLOOR
 NOUVEAU / NEW

Conçu par: / Designed by:	M.VALIQUETTE
Dessiné par: / Drawn by:	C.DROUIN
Approuvé par: / Approved by:	M.VALIQUETTE
No de projet / Project number	-
No du dessin / Drawing no	350_18_2.dwg
Date / Date	2022-11-14
Echelle / Scale	1:200
No de feuille / Sheet no	E-02B