


Notes: Notes:

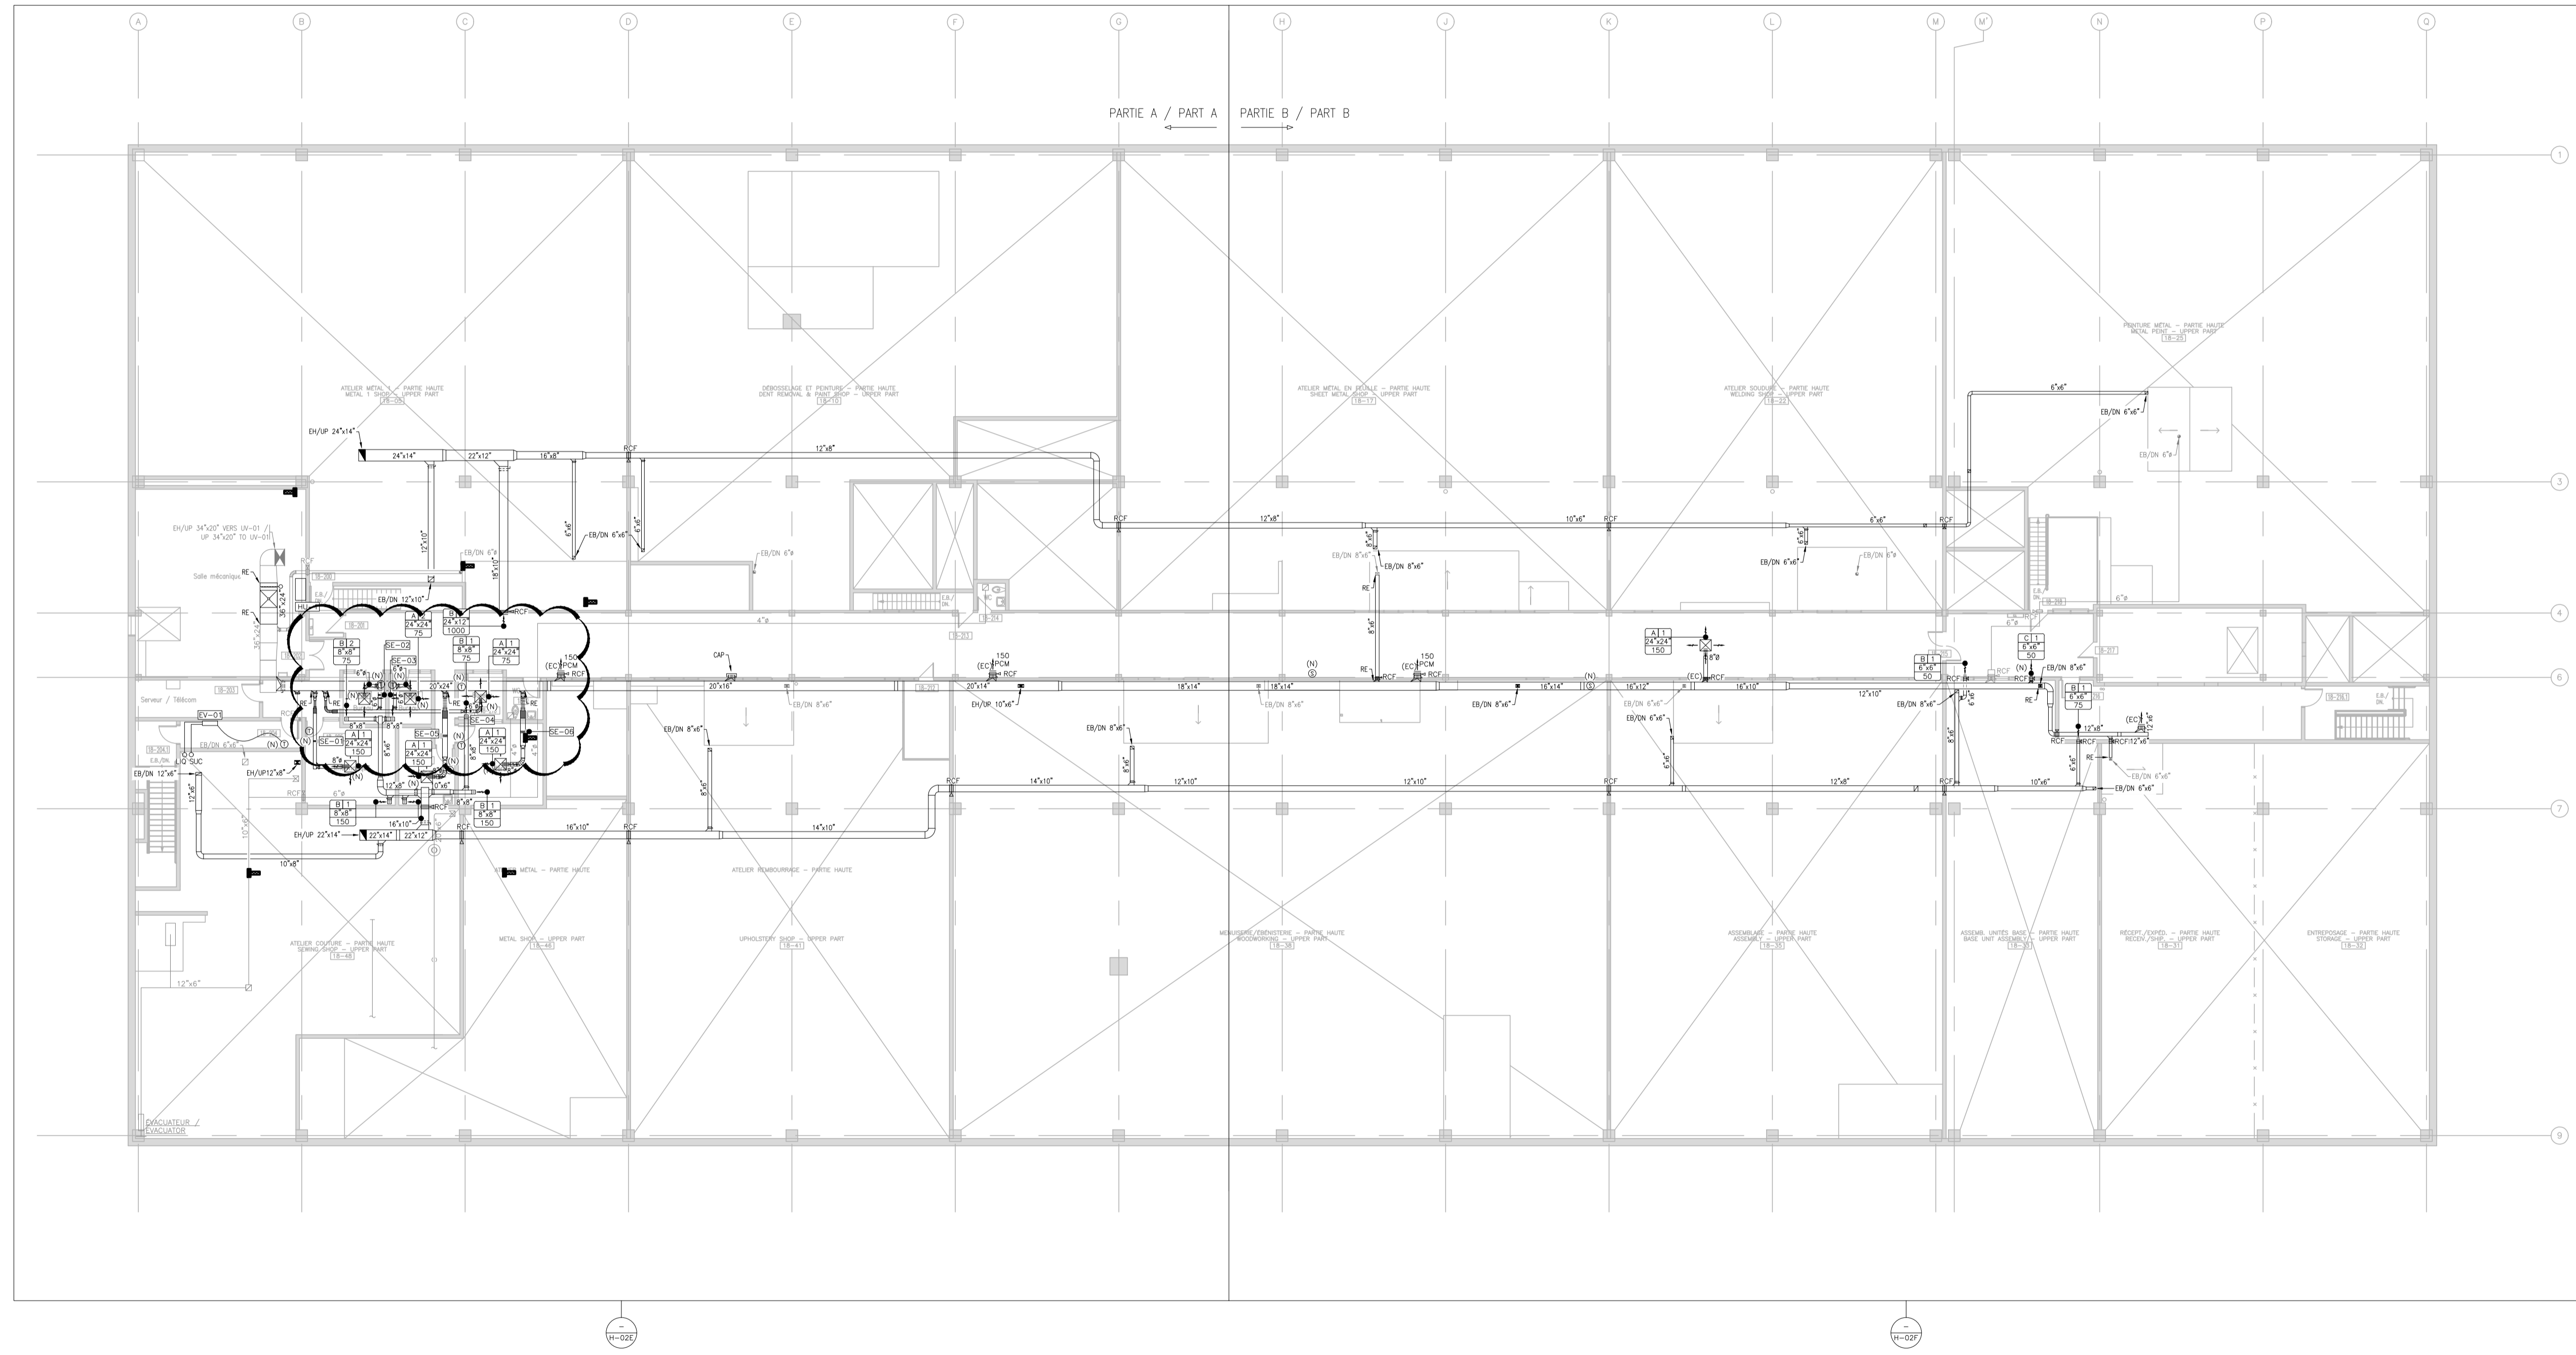

Révisions / Revisions	Objet / Object	Date / Date
3	DIRECTIVE ME-02	21-11-23
2	DIRECTIVE ME-01	21-11-23
1	CONSTRUCTION	08-06-23
0	APPEL D'OFFRES / TENDER	23-05-23

A	A no du détail / detail no	A
B	sur no de dessin / location drawing no	C
C	no de dessin / drawing no	

Titre du projet / Project title
REPLACEMENT DU SYSTÈME DE VENTILATION - BÂTIMENT 18 / REPLACEMENT OF THE VENTILATION SYSTEM - BUILDING 18
 400, avenue Fordyce Cowansville
 Québec, J2K 3N7

Titre du dessin / Drawing title
VENTILATION / HVAC
 ÉTAGE / FIRST FLOOR
 GÉNÉRAL / GENERAL
 NOUVEAU / NEW

Conçu par: / Designed by:
 V.BLONDIN

Dessiné par: / Drawn by:
 CH.LABRIE

Approuvé par: / Approved by:
 V.BLONDIN

No de projet / Project number
 350-92003

No du dessin / Drawing no / Date / Date
 350_18_2.dwg / 2022-11-14

Echelle / Scale / No de feuille / Sheet no
 1:200 / H-11