


AutoCAD

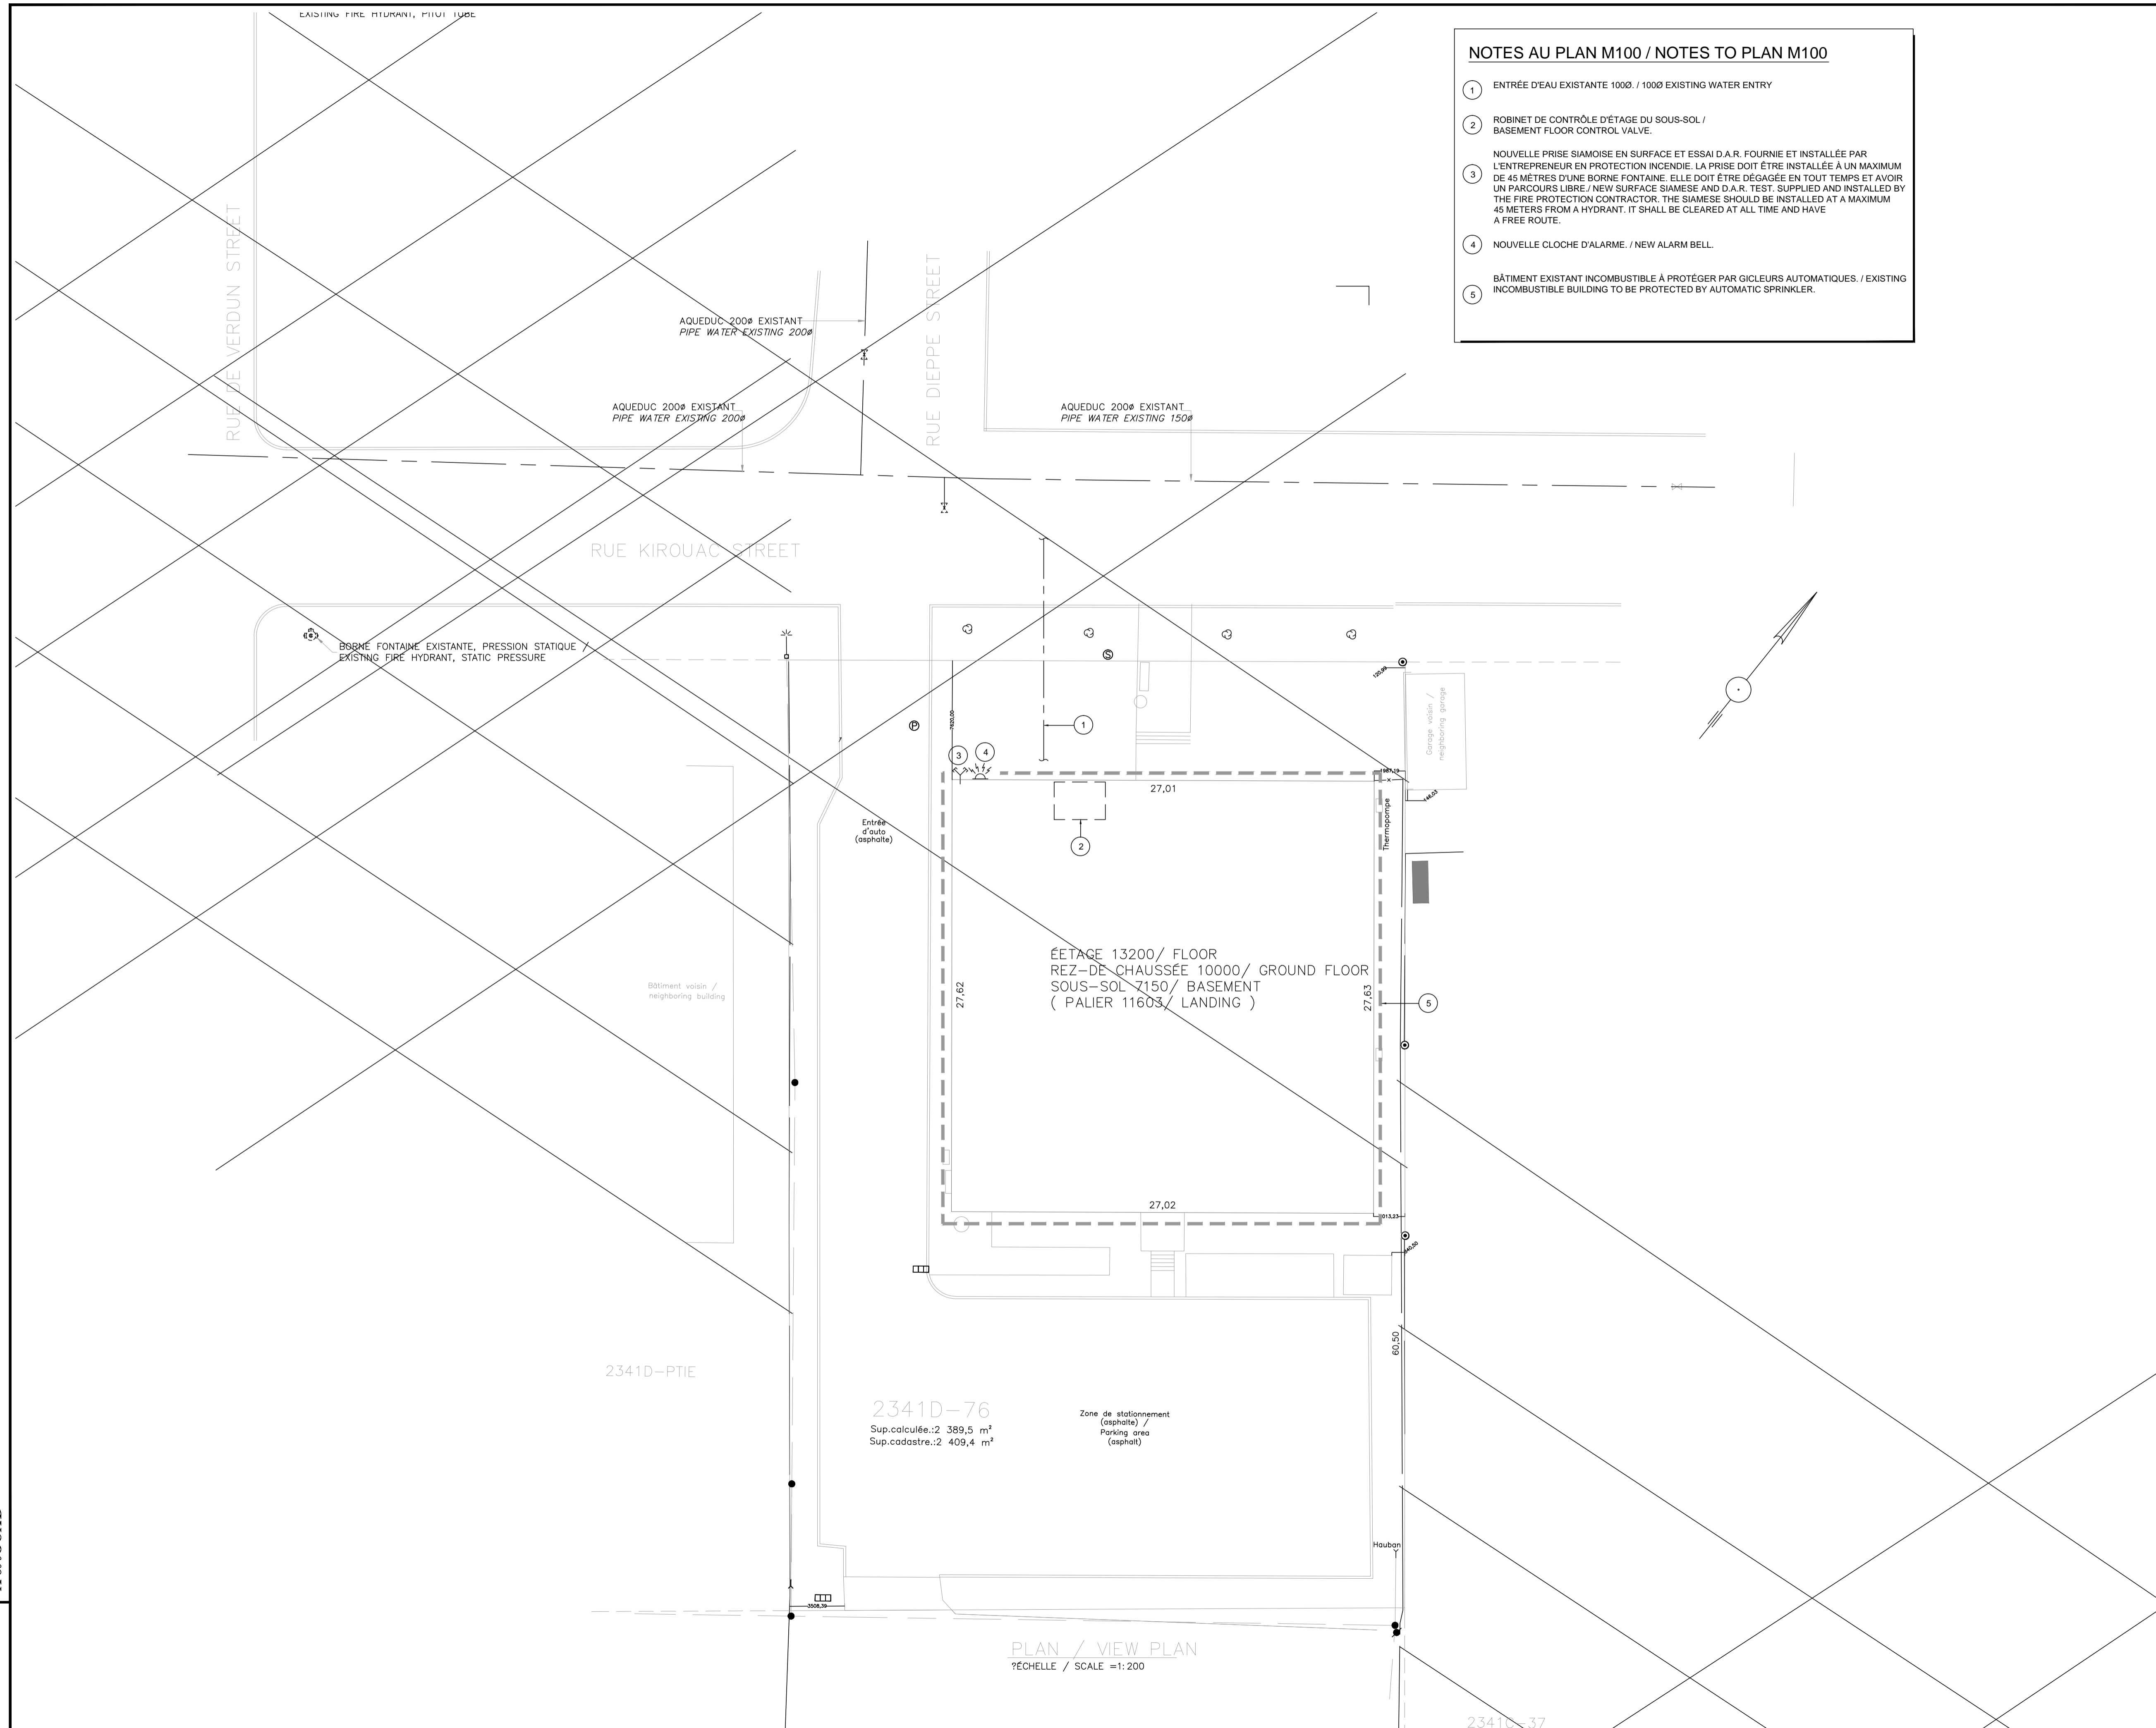

NOTES AU PLAN M100 / NOTES TO PLAN M100

- ENTRÉE D'EAU EXISTANTE 1000 / 1000 EXISTING WATER ENTRY
- ROBINET DE CONTRÔLE D'ÉTAGE DU SOUS-SOL / BASEMENT FLOOR CONTROL VALVE.
- NOUVELLE PRISE SIAMOISE EN SURFACE ET ESSAI D.A.R. FOURNIE ET INSTALLÉE PAR L'ENTREPRENEUR EN PROTECTION INCENDIE. LA PRISE DOIT ÊTRE INSTALLÉE À UN MAXIMUM DE 45 MÈTRES D'UNE BORNE FONTAINE. ELLE DOIT ÊTRE DÉGAGÉE EN TOUT TEMPS ET AVOIR UN PARCOURS LIBRE. / NEW SURFACE SIAMASE AND D.A.R. TEST SUPPLIED AND INSTALLED BY THE FIRE PROTECTION CONTRACTOR. THE SIAMASE SHOULD BE INSTALLED AT A MAXIMUM 45 METERS FROM A HYDRANT. IT SHALL BE CLEARED AT ALL TIME AND HAVE A FREE ROUTE.
- NOUVELLE CLOCHE D'ALARME. / NEW ALARM BELL.
- BÂTIMENT EXISTANT INCOMBUSTIBLE À PROTÉGER PAR GICLERS AUTOMATIQUES. / EXISTING INCOMBUSTIBLE BUILDING TO BE PROTECTED BY AUTOMATIC SPRINKLER.

L'ENTREPRENEUR DOIT PRENDRE ET VÉRIFIER TOUTES DIMENSIONS SUR PLACE AVANT DE COMMENCER LES TRAVAUX. LE MINISTÈRE N'ASSUME AUCUNE RESPONSABILITÉ QUANT AUX DIMENSIONS PRISES À L'ÉCHELLE SUR LES DESSINS.

RAGREER, RÉPARER ET APPAREILLER TOUTE SURFACE OU IL Y A EU DÉMOLITION OU MODIFICATION DUE AUX PRÉSENTS TRAVAUX. TOUTES LES SURFACES IDENTIFIÉES AUX PRÉSENTS DOCUMENTS DEVRONT PRÉSENTER UN ASPECT DE NEUF ET ÊTRE EN TOUS POINTS UNIFORMES.


THE CONTRACTOR SHALL VERIFY ALL DIMENSIONS ON THE SITE BEFORE STARTING THE WORK. THE DEPARTMENT DECLINES ANY RESPONSIBILITY AS FOR DIMENSIONS SCALED ON THE DRAWINGS.

RESTORE, REPAIR AND REBUILD IN THE SAME MANNER ALL SURFACES THAT HAVE BEEN DEMOLISHED OR MODIFIED DURING THE PRESENT WORKS. ALL SURFACES IDENTIFIED ON THE PRESENT DOCUMENTS MUST BE UNIFORM IN ALL POINTS AND PRESENT AN ASPECT OF NEW.

POUR APPEL D'OFFRE / FOR TENDER: 2024-02-26

POUR COMMENTAIRES 99% / FOR COMMENTS 99%: 2023-10-13

revisions	date

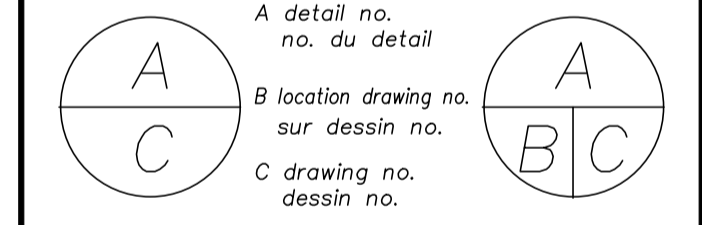

project / projet: QUÉBEC
825, rue KIROUAC street
C.C.C
BENOIT XV

drawing / dessin: PROTECTION INCENDIE
PLAN DE LOCALISATION
SPRINKLER
LOCATION PLAN

designed / conçu: M-A NEPTON / DATE

drawn / dessiné: J-F THÉRIEN / DATE

reviewed / examiné: 2023-10-13

approved / approuvé: M-A NEPTON

Tender / Soumission: ALLEN LECLERC / Administrateur de projets SCC

drawing number / no. du projet: 18P150-04

drawing no. / no. de dessin: QU-92160-B

sheet no. / feuille no.: M100 DE M107

PLAN / VIEW PLAN
ÉCHELLE / SCALE = 1:200