


Notes: Notes:

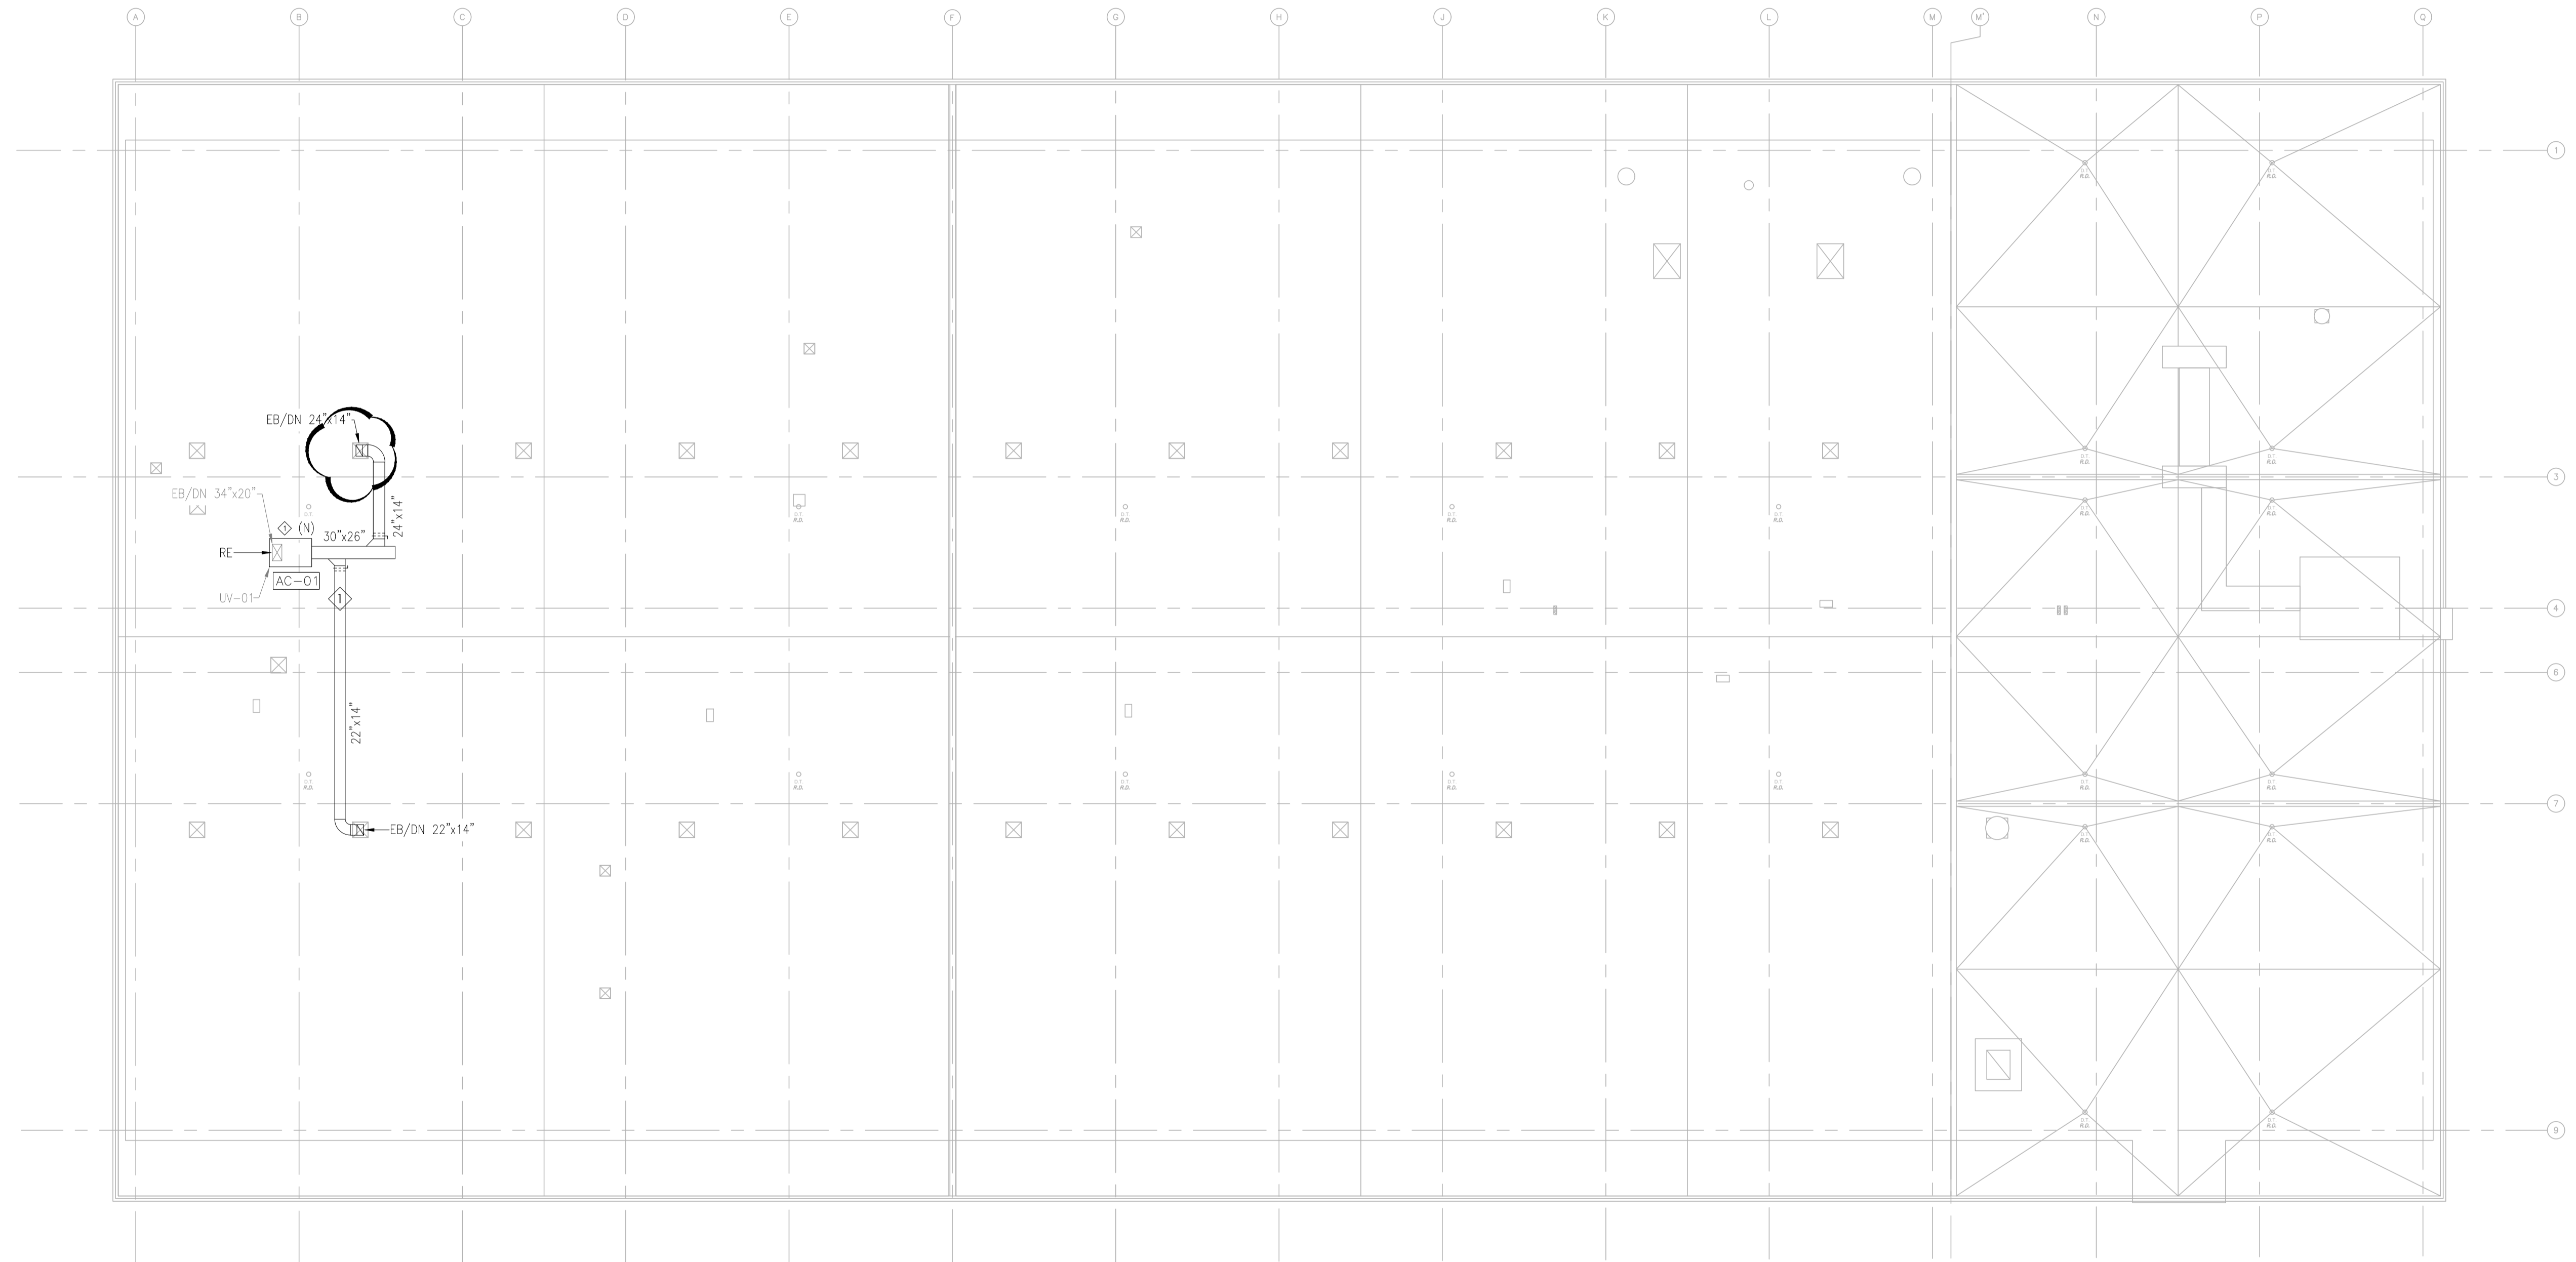

Révisions / Revisions	Objet / Object	Date / Date
2	DIRECTIVE ME-01	21-11-23
1	CONSTRUCTION	08-06-23
0	APPEL D'OFFRES / TENDER	23-05-23

A	A
B	B
C	C

A no du détail / detail no  
 B sur no de dessin / location drawing no  
 C no de dessin / drawing no

Titre du projet / Project title  
**REPLACEMENT DU SYSTÈME DE VENTILATION - BÂTIMENT 18 / REPLACEMENT OF THE VENTILATION SYSTEM - BUILDING 18**  
 400, avenue Fordyce Cowansville  
 Québec, J2K 3N7

Titre du dessin / Drawing title  
**VENTILATION / HVAC**  
**TOIT / ROOF**  
**NOUVEAU / NEW**

Conçu par: / Designed by:  
 V.BLONDIN

Dessiné par: / Drawn by:  
 CH.LABRIE

Approuvé par: / Approved by:  
 V.BLONDIN

No de projet / Project number  
 350-92003

No du dessin / Drawing no / Date / Date  
 350\_18\_3.dwg / 2022-11-14

Echelle / Scale / No de feuille / Sheet no  
 1:200 / H-15