

NOTES :

Seaux:

NOM DU CLIENT:

 **Gouvernement du Canada**
Commission des champs de bataille nationaux

HISTORIQUE DE RÉVISION:

N°	Description	Date
1	PREMIÈRE DIFFUSION	2023-03-01
2	POUR COMMENTAIRES	2023-03-15
3	POUR SOUMISSION	2023-04-19

CROIX DU SACRIFICE

Vue en plan

NUMÉRO DE PROJET : RE23-004

DATE : 2023-04-19


DESSINÉ PAR : Jacques-Sébastien Viau

VÉRIFIÉ PAR : Louis Larouche

ECHELLE : 1 : 35

NUMÉRO DU PLAN :

S105

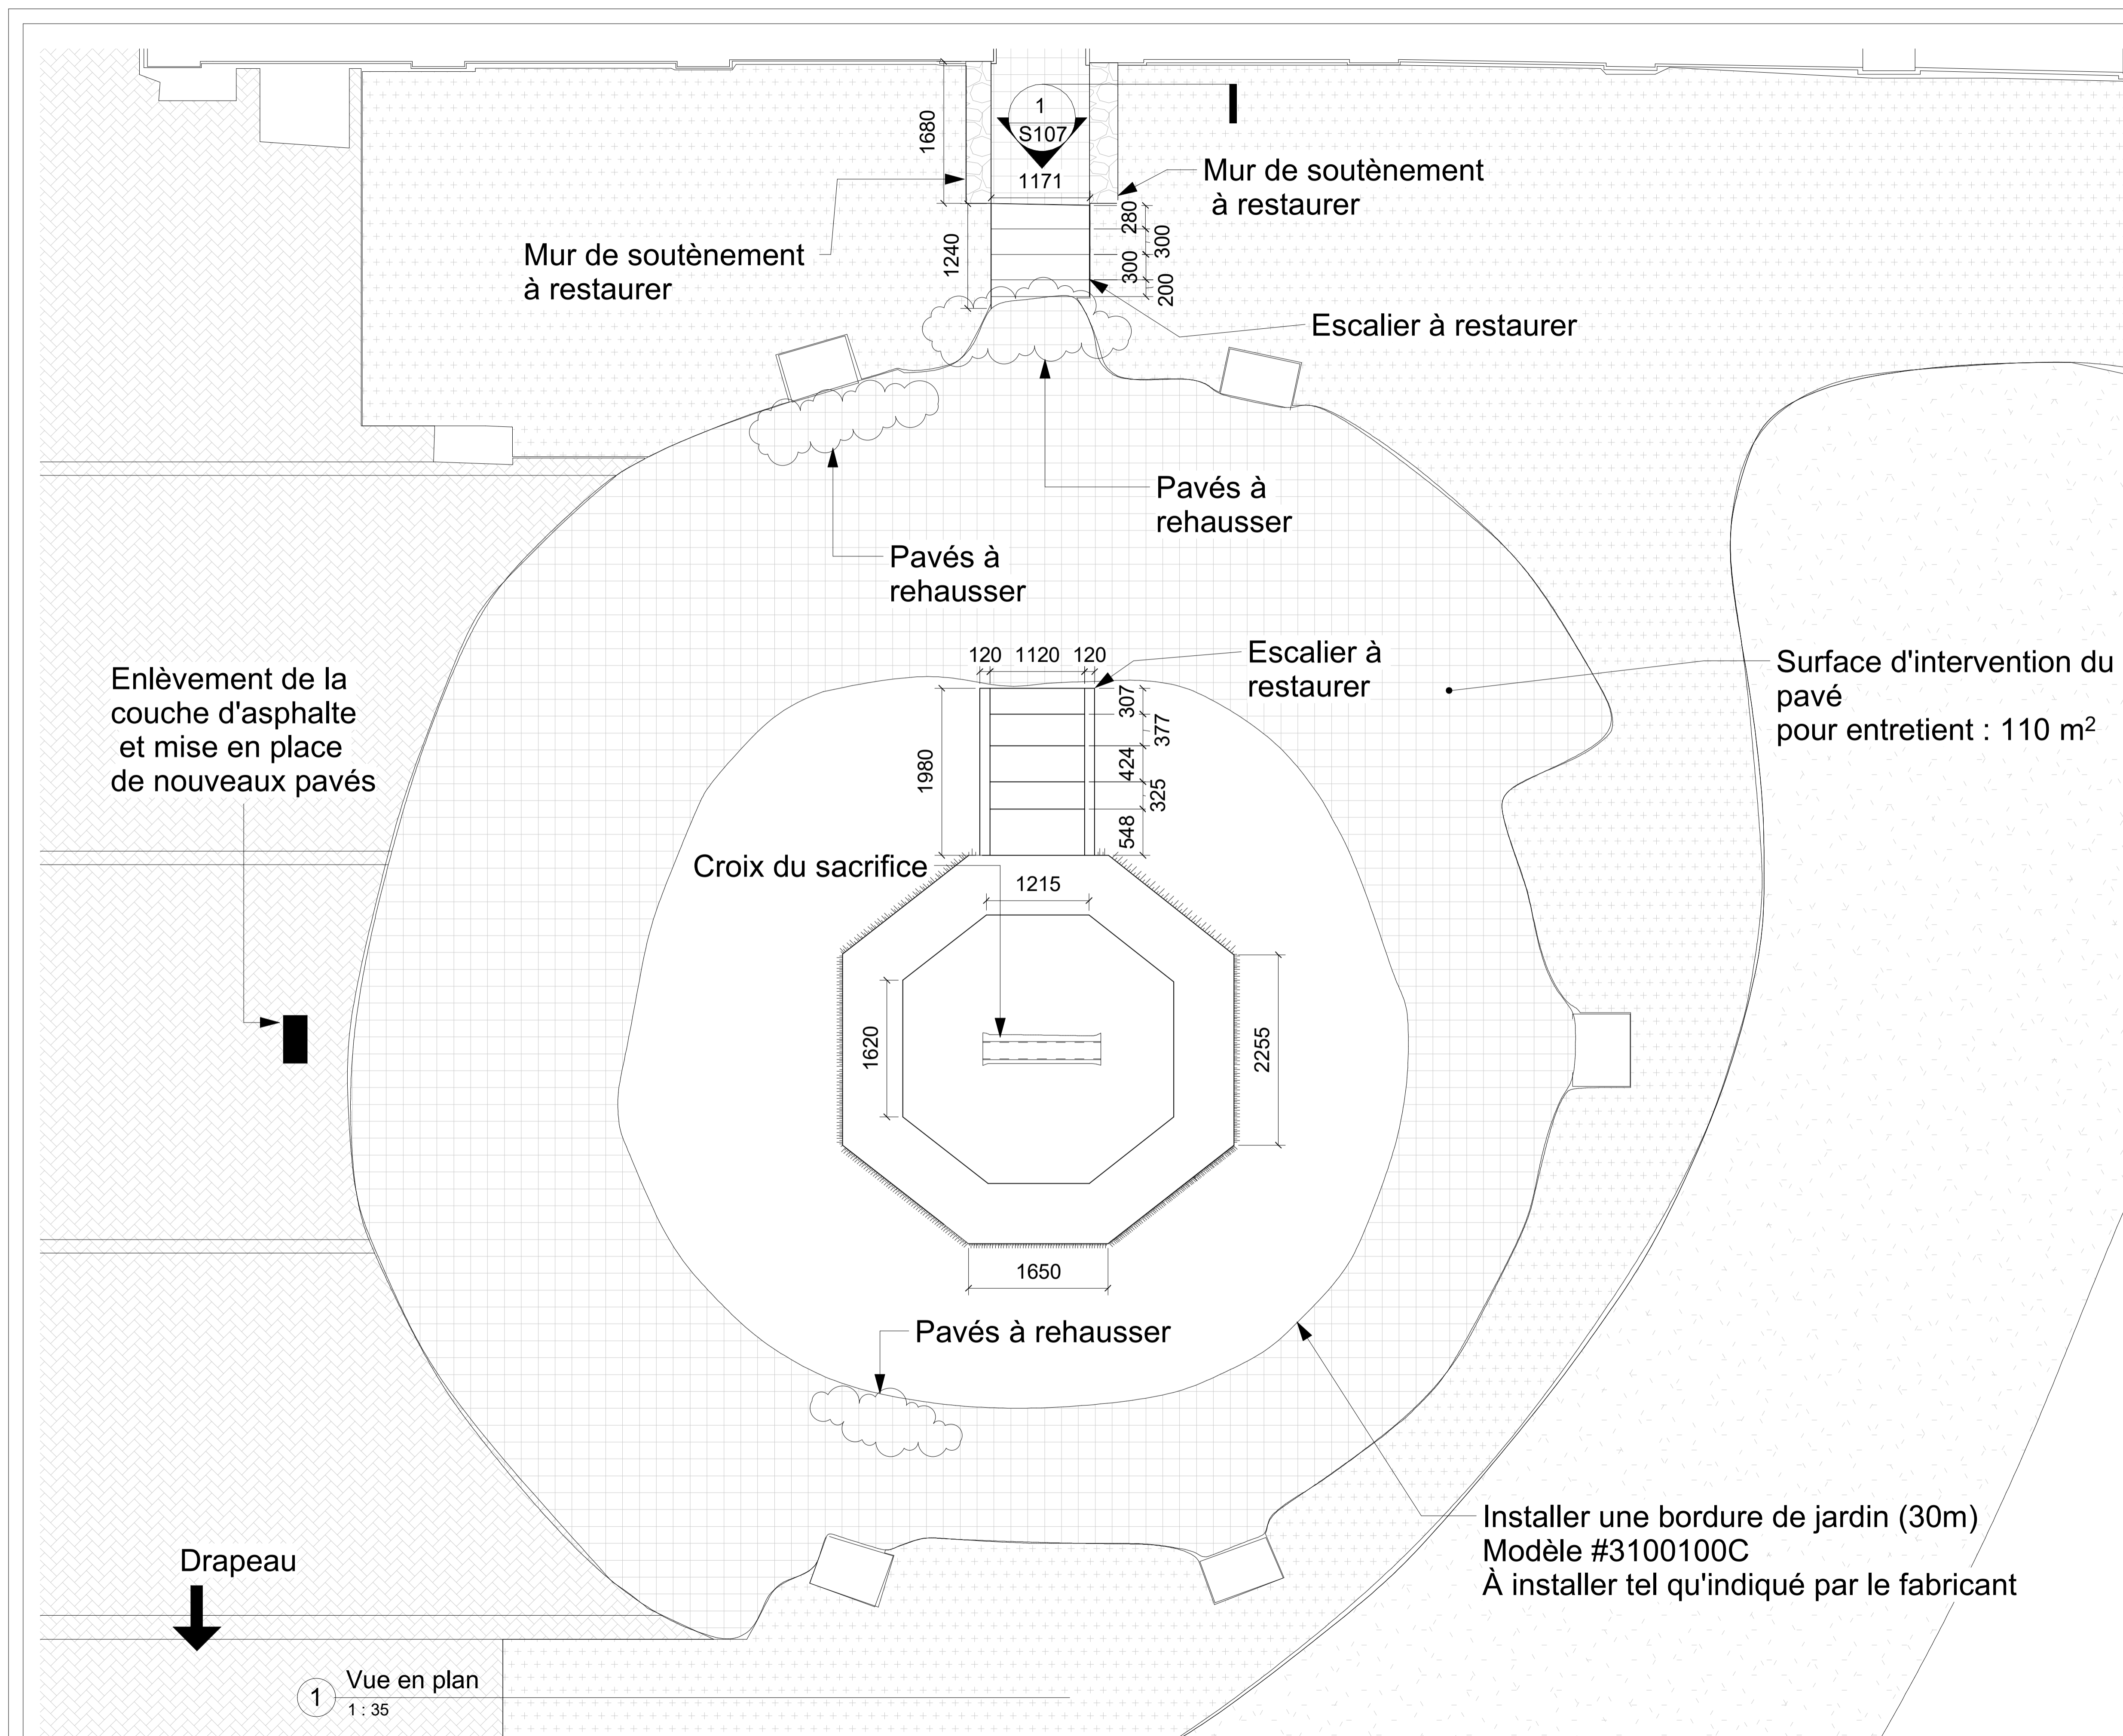

Enlèvement de la couche d'asphalte et mise en place de nouveaux pavés

Mur de soutènement à restaurer

Mur de soutènement à restaurer

Escalier à restaurer

Pavés à rehausser

Pavés à rehausser

Escalier à restaurer

Surface d'intervention du pavé pour entretien : 110 m²

Croix du sacrifice

Pavés à rehausser

Installer une bordure de jardin (30m)
Modèle #3100100C
À installer tel qu'indiqué par le fabricant

Drapeau

1 Vue en plan
1 : 35

